


# TATA

## Településrendezési Terv

Tata Város szabályozási terv módosítása  
az Által-ér völgyi kerékpárút mentén  
Környezetalkítási javaslat

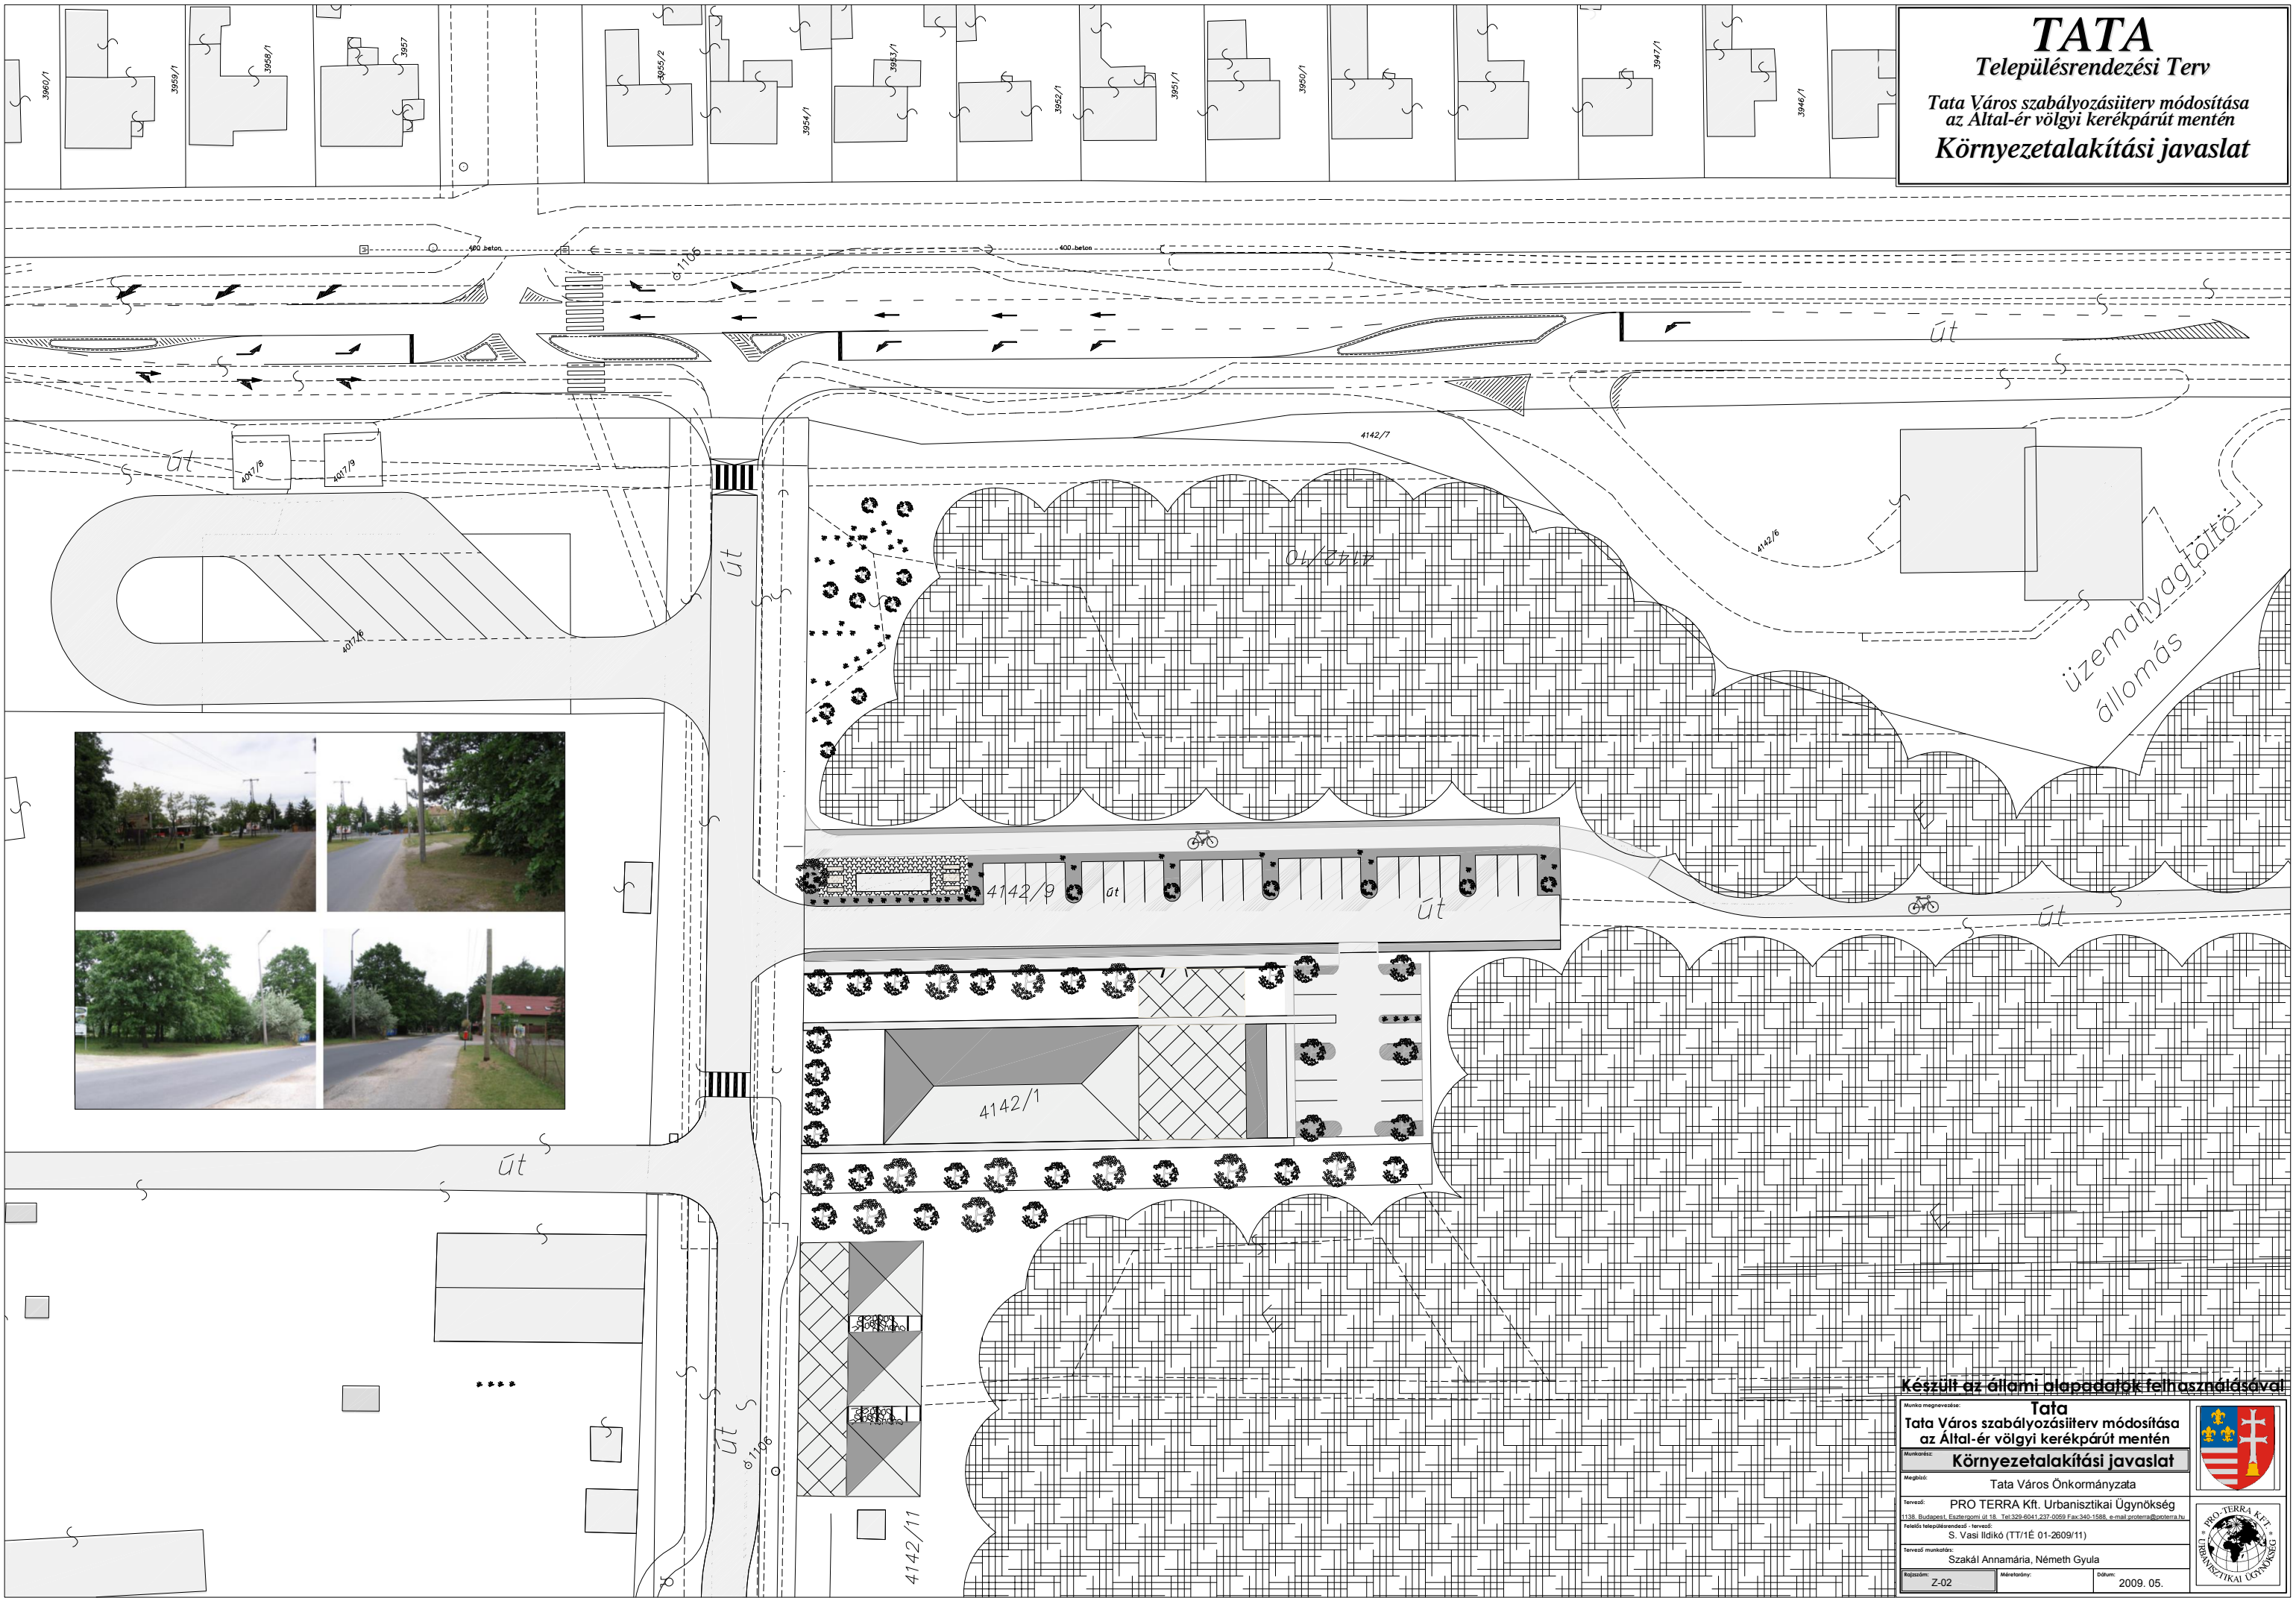

Készült az állami alapadatok felhasználásával

|  |  |                            |           |
|--|--|----------------------------|-----------|
| Munka megnevezése:   |  | <b>Tata</b>                |           |
| Tata Város szabályozási terv módosítása az Által-ér völgyi kerékpárút mentén                         |  | Környezetalkítási javaslat |           |
| Munkaadó:  | Tata Város Önkormányzata               |                            |           |
| Megbízó:   | Tata Város Önkormányzata               |                            |           |
| Tervező:   | PRO TERRA Kft. Urbanisztikai Ügynökség |                            |           |
| 1138. Budapesti, Erzsébeti út 18. Tel: 320-4041/237-0050 Fax: 340-1588, e-mail: proterra@proterra.hu | Felsőfokú településrendezési tervezés: |                            |           |
| S. Vasi Ildikó (TT/1É 01-2609/11)  | Tervező munkatárs:                     |                            |           |
| Szakál Annamária, Németh Gyula   | Rajzolón:                              |                            |           |
| Z-02   | Méretadó:                              | Dátum:                     | 2009. 05. |

