
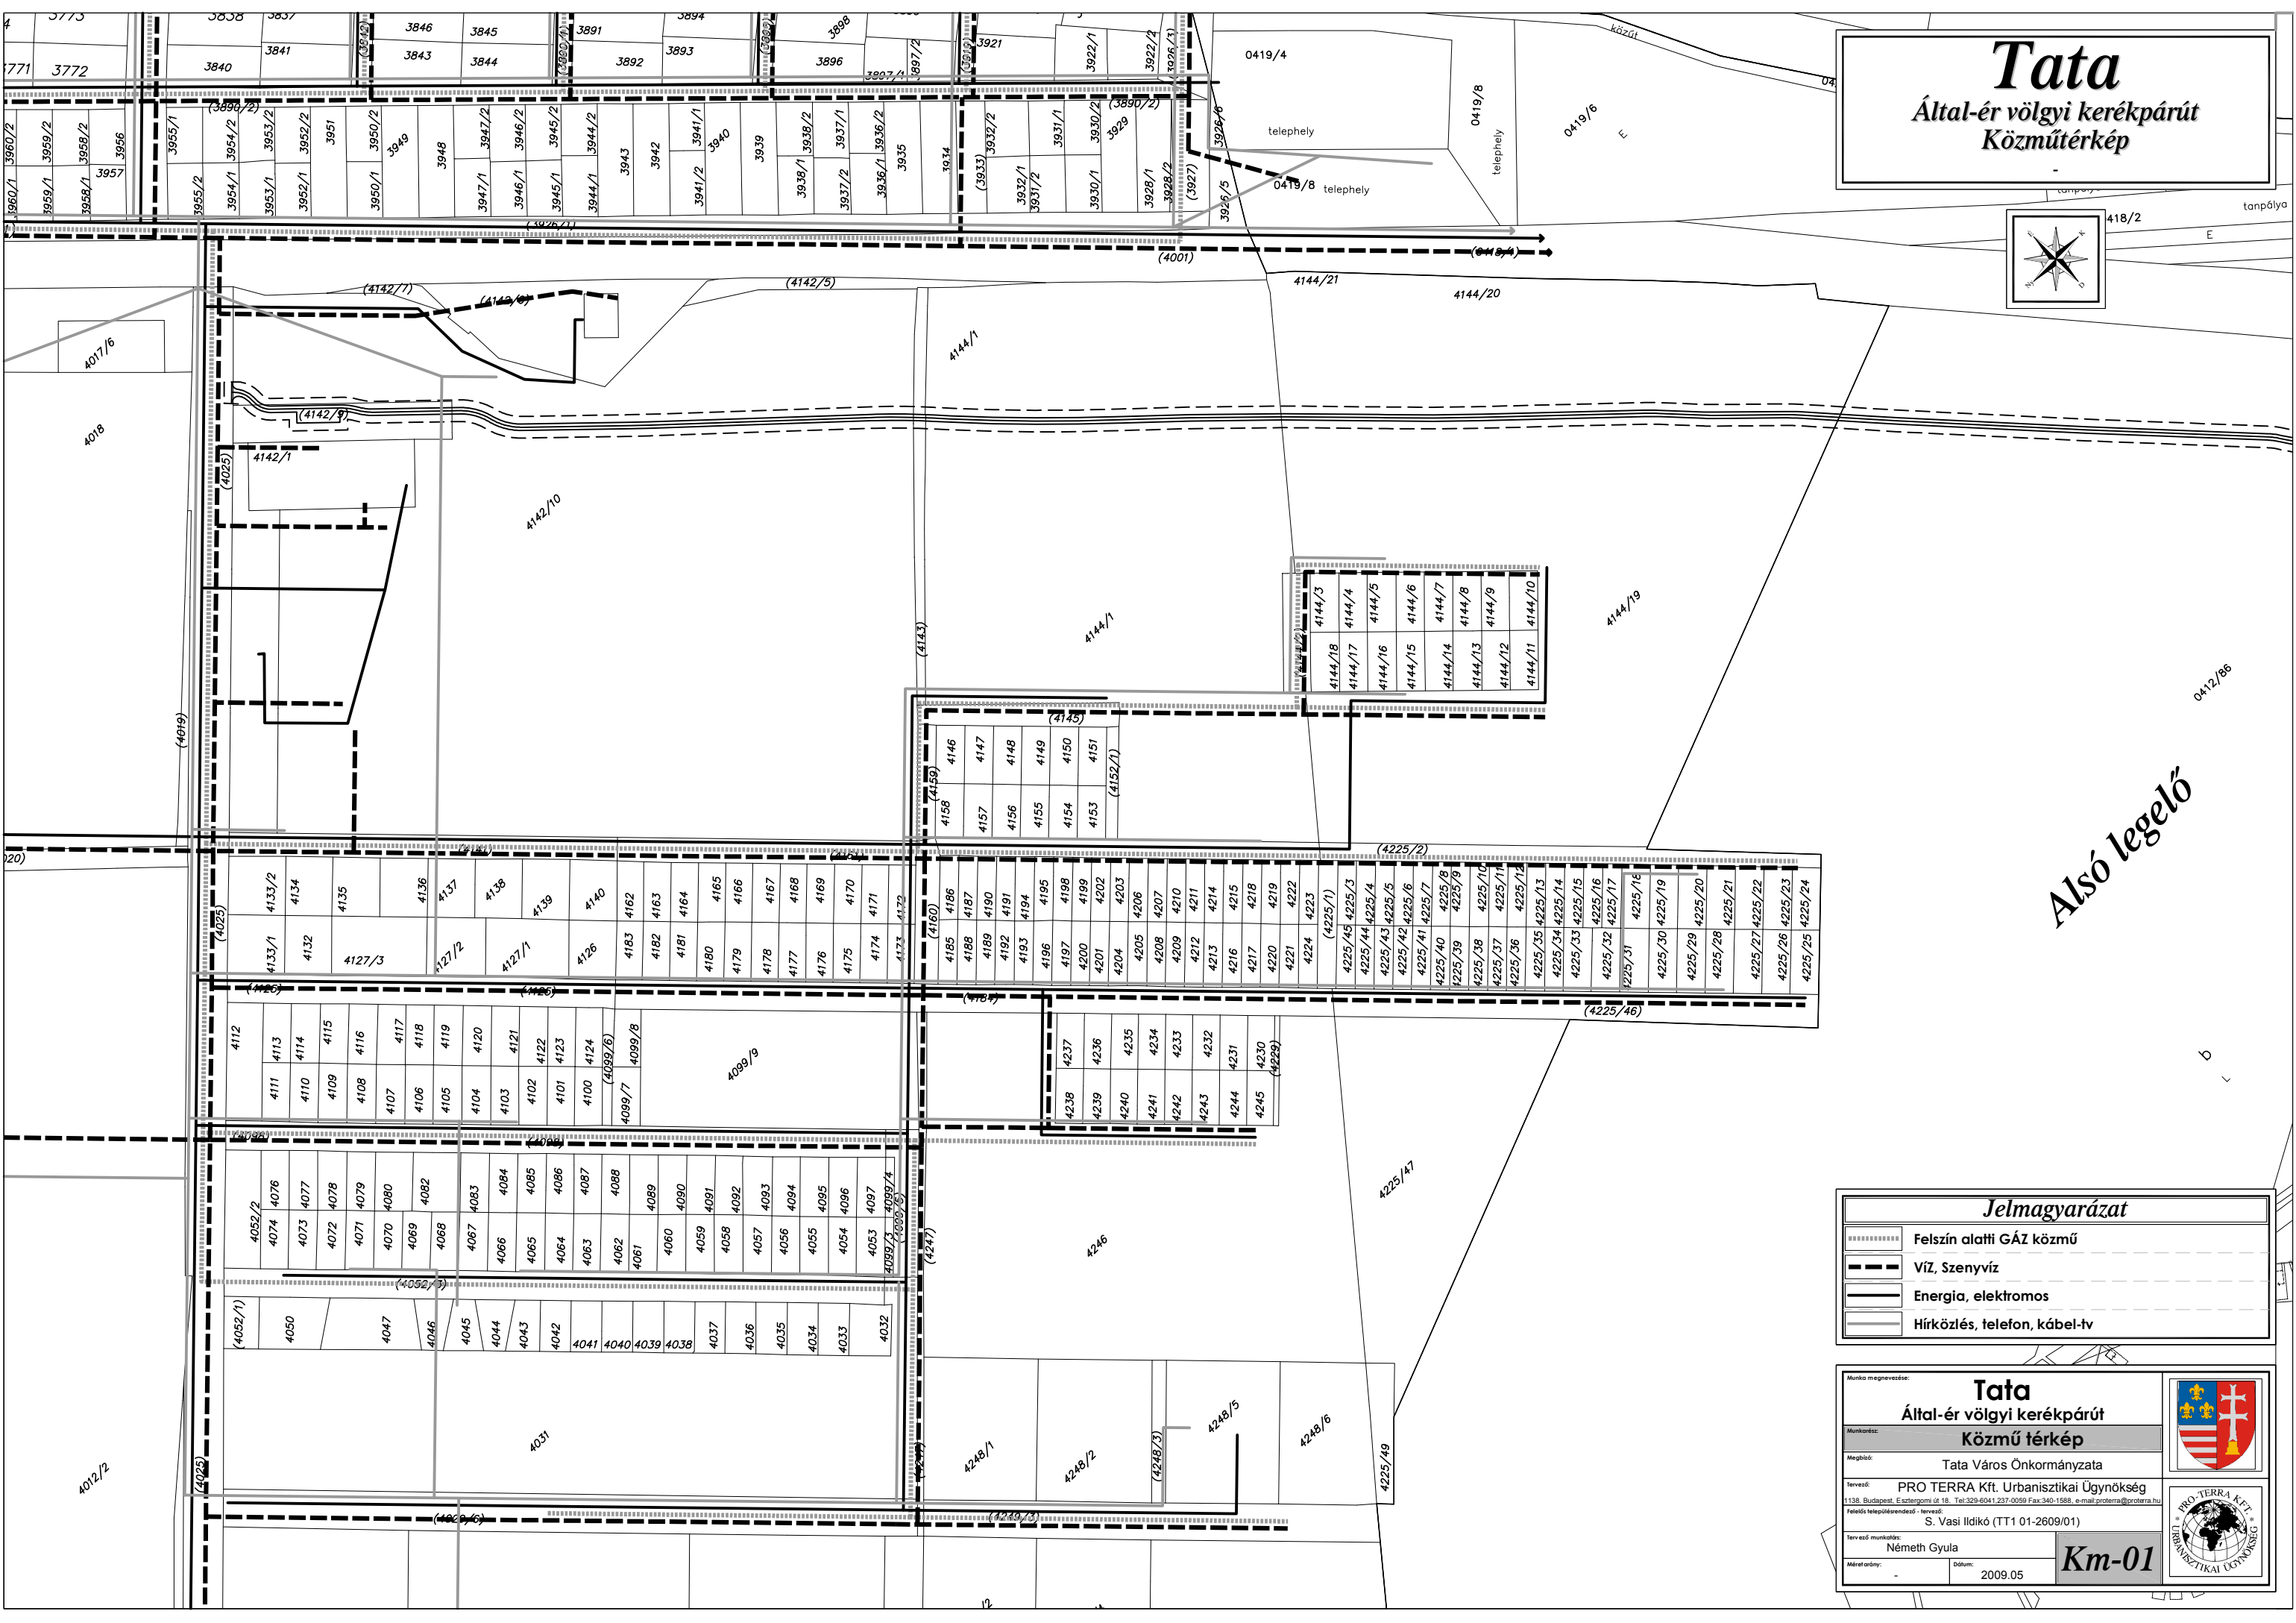


Tata

Által-ér völgyi kerékpárút Közműtérkép

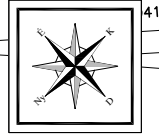

Alsó legelő

Jelmagyarázat

- Felszín alatti GÁZ közmű
- - - - - Víz, Szenyvíz
- ===== Energia, elektromos
- Hírközlés, telefon, kábel-tv

Munkó megnevezés: **Tata**
Által-ér völgyi kerékpárút
Közmű térkép

Munkaadó: Tata Város Önkormányzata

Tervező: PRO TERRA Kft. Urbanisztikai Ügynökség
 1138 Budapest, Esztergomi út 18. Tel: 329-6041 237-0059 Fax: 340-1588, e-mail: proterra@proterra.hu

Felülvizsgáló: S. Vasi Ildikó (TT1 01-2609/01)

Tervező munkatárs: Németh Gyula

Méretarány: Dátum: 2009.05

Km-01