

2008. SZEPTEMBER 15.



Égáz-Dégáz
FÖLDGÁZELOSZTÓ

TATA VÁROS POLGÁRMESTERI HIVATALA KÖZPONTI IKTATÓ	
Erkezett:	
2008. SZEPTEMBER 17.	
Előszám: XV-236-6/08	Előadó: Kiss Zs.

Polgármesteri Hivatal
részére, Városi Főépítész
2890 Tata
Kossuth tér 1.

Égáz-Dégáz Földgázelosztó
Zártkörűen Működő
Részvénytársaság

GYŐRI KIRENDELTSÉG

Tatabányai Üzemegység

2800 Tatabánya
Eötvös út 11.

telefon 06 34 513 513
fax 06 34 513 570

SZÉKHELY

9027 Győr
Puskás T. út 37.

telefon 06 96 503 100
fax 06 96 315 004

www.egaz-degaz-eloszto.hu

ÖNÖK IKTATÓSZÁMA

IKTATÓSZÁM F713-5762-2/2008

ÜGYINTÉZŐ Marton Zsolt

TÁRGY Tata, Kertváros 3933 hrsz-ú terület szabályozási tervének módosítása

Tatabánya, 2008. 09.11.

Tisztelt Főépítész Úr !

Tárgyban hozzánk küldött megkeresést köszönettel megkaptuk.

A terv véleményezési eljárásán nem kívánunk résztvenni, ezért jelen levelünkben írjuk le észrevételeinket:

Az érintett területen nincs az üzemeltetésünkben lévő gázelosztó vezeték.
Az érintett területtel határos területeken üzemelő gázvezetékek rajzát mellékeljük.
Közműnyilatkozatunkat 1 évig tartjuk fenn.


Melléklet: 1-1 példány megvalósulási rajz részlet.

Üdvözlettel :


Benis Pál
üzemegységvezető

Molnár János
Égáz-Dégáz Földgázelosztó műszaki csoportvezető
Zártkörűen Működő Részvénytársaság
48.

TATA VÁROS POLGÁRMESTERI HIVATALA	
Szám: XV-236	
Erkezett: 2008. SZEPTEMBER 15.	
Csatol: Ea: (2)	
Tárgy:	

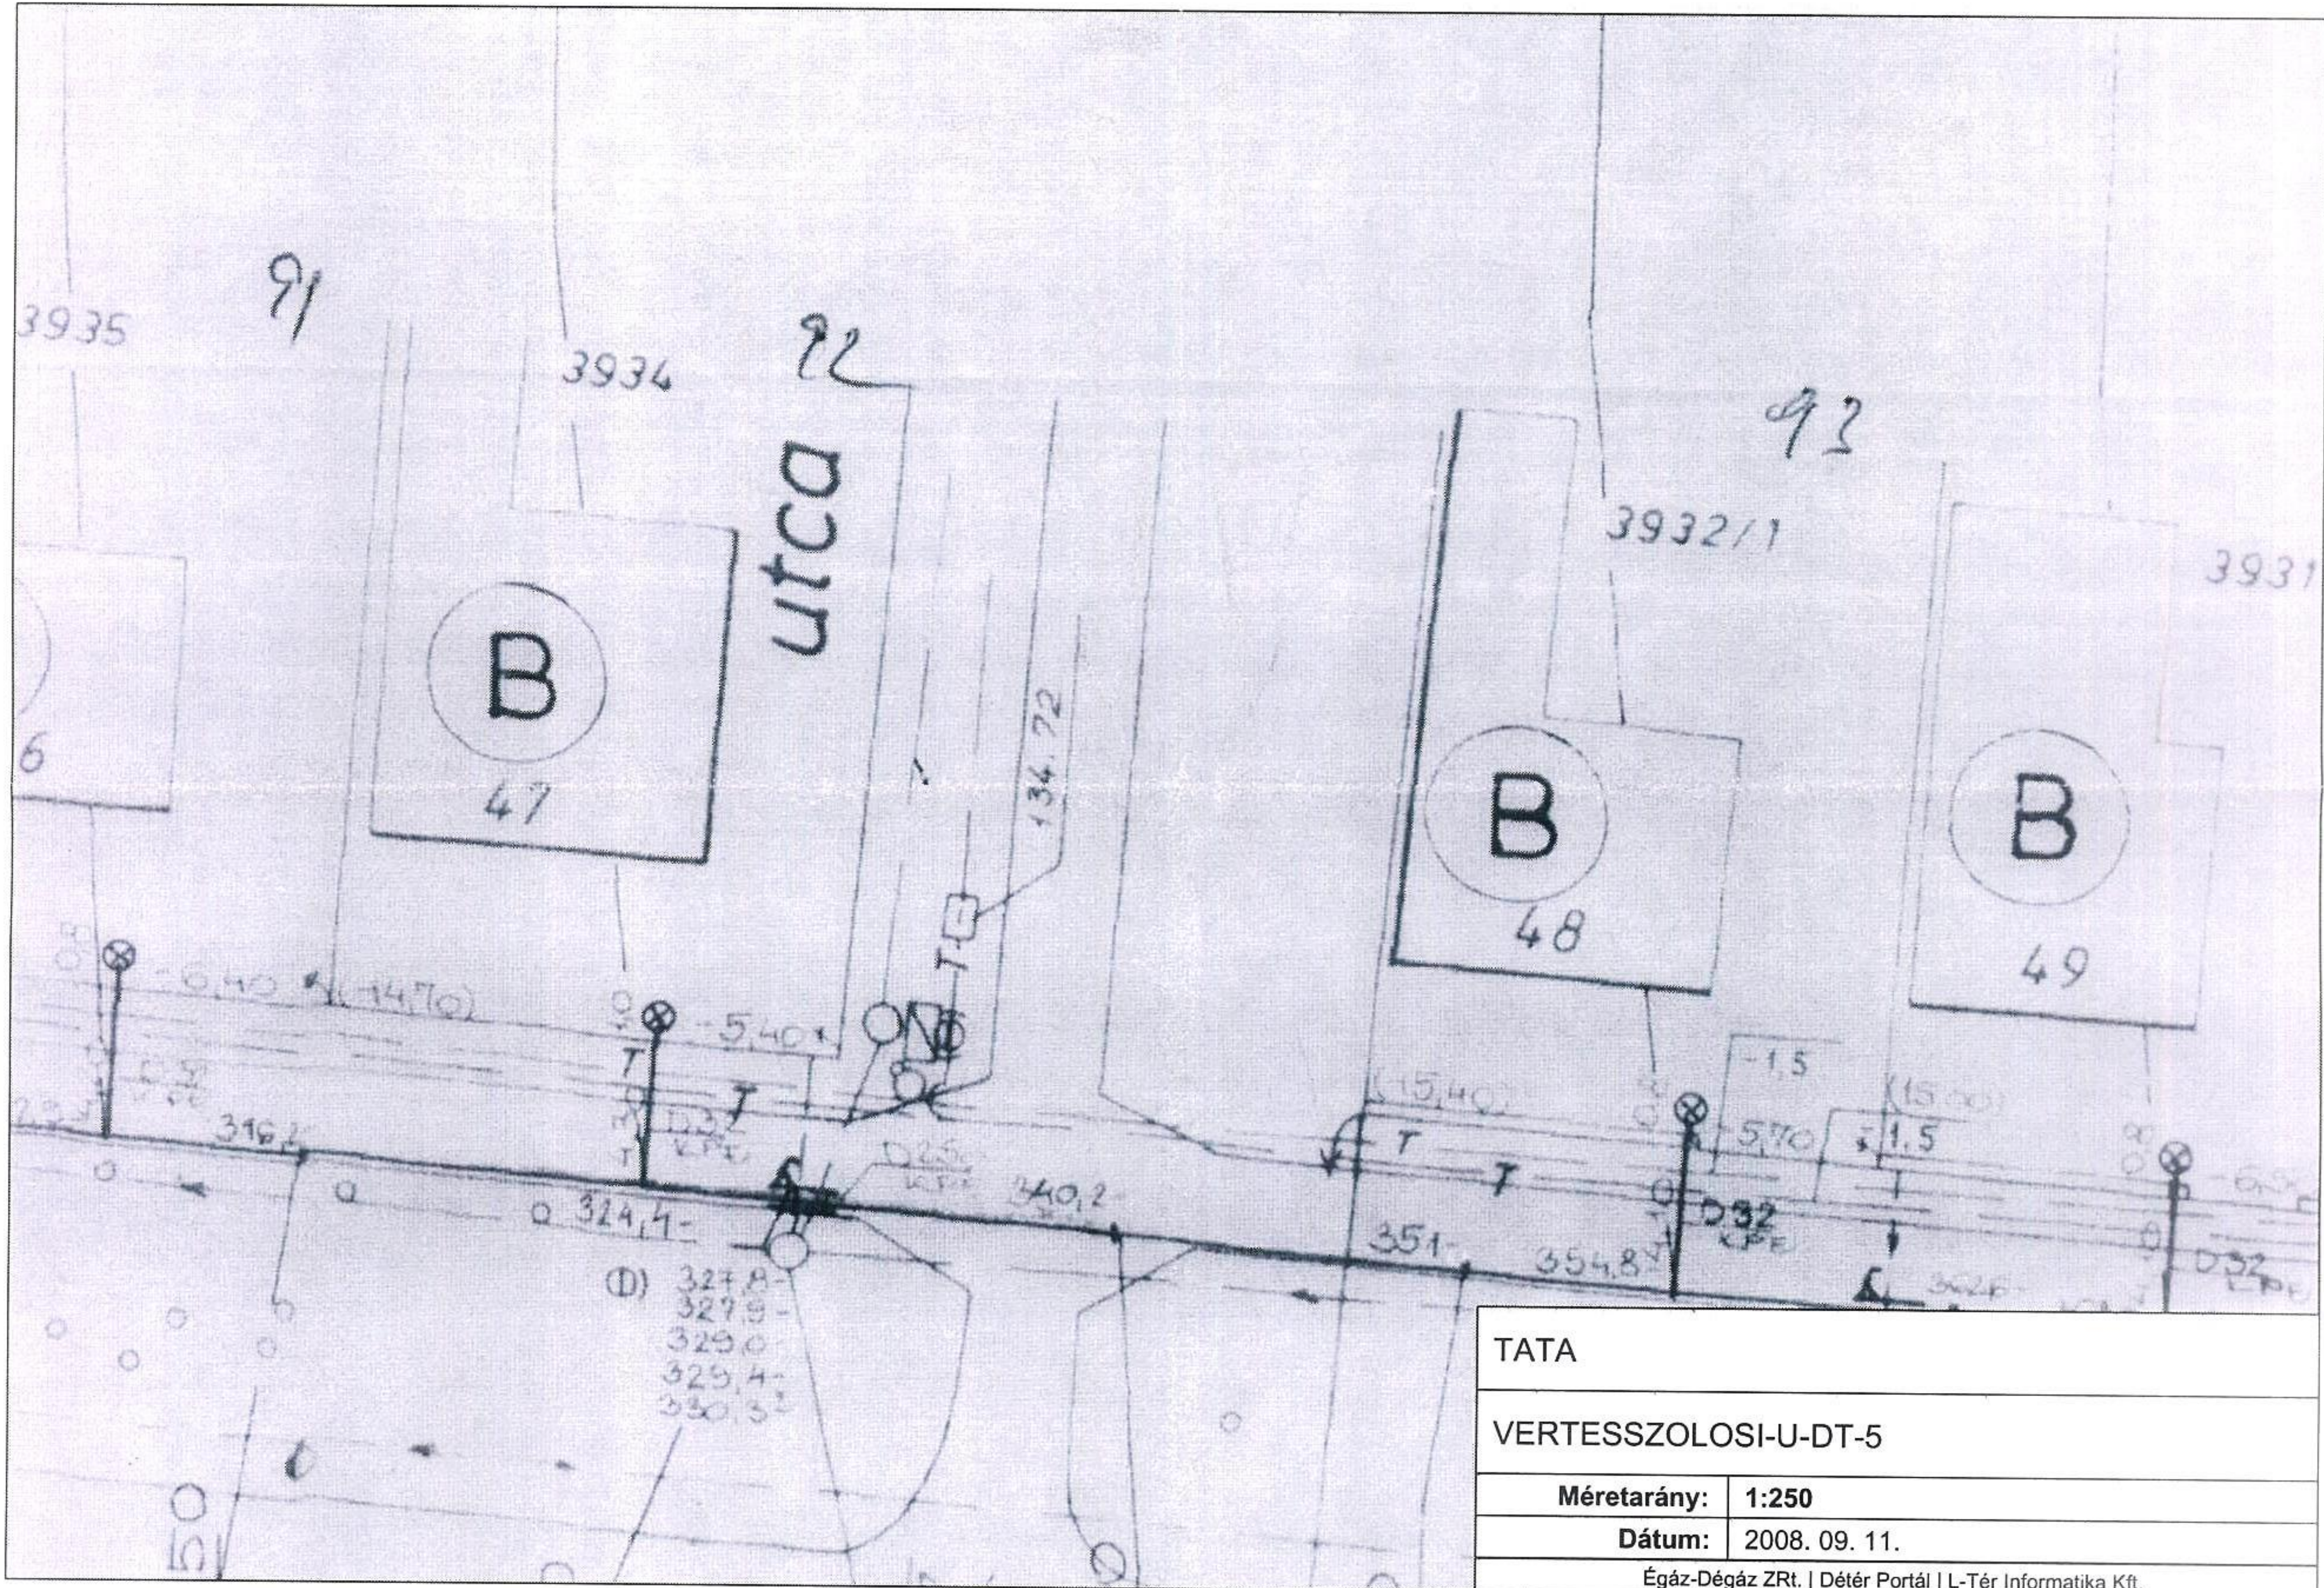

TATA	
VERTESSZOLOSI-U-DT-5	
Méretarány:	1:250
Dátum:	2008. 09. 11.
Égáz-Dégáz ZRt. Détér Portál L-Tér Informatika Kft.	

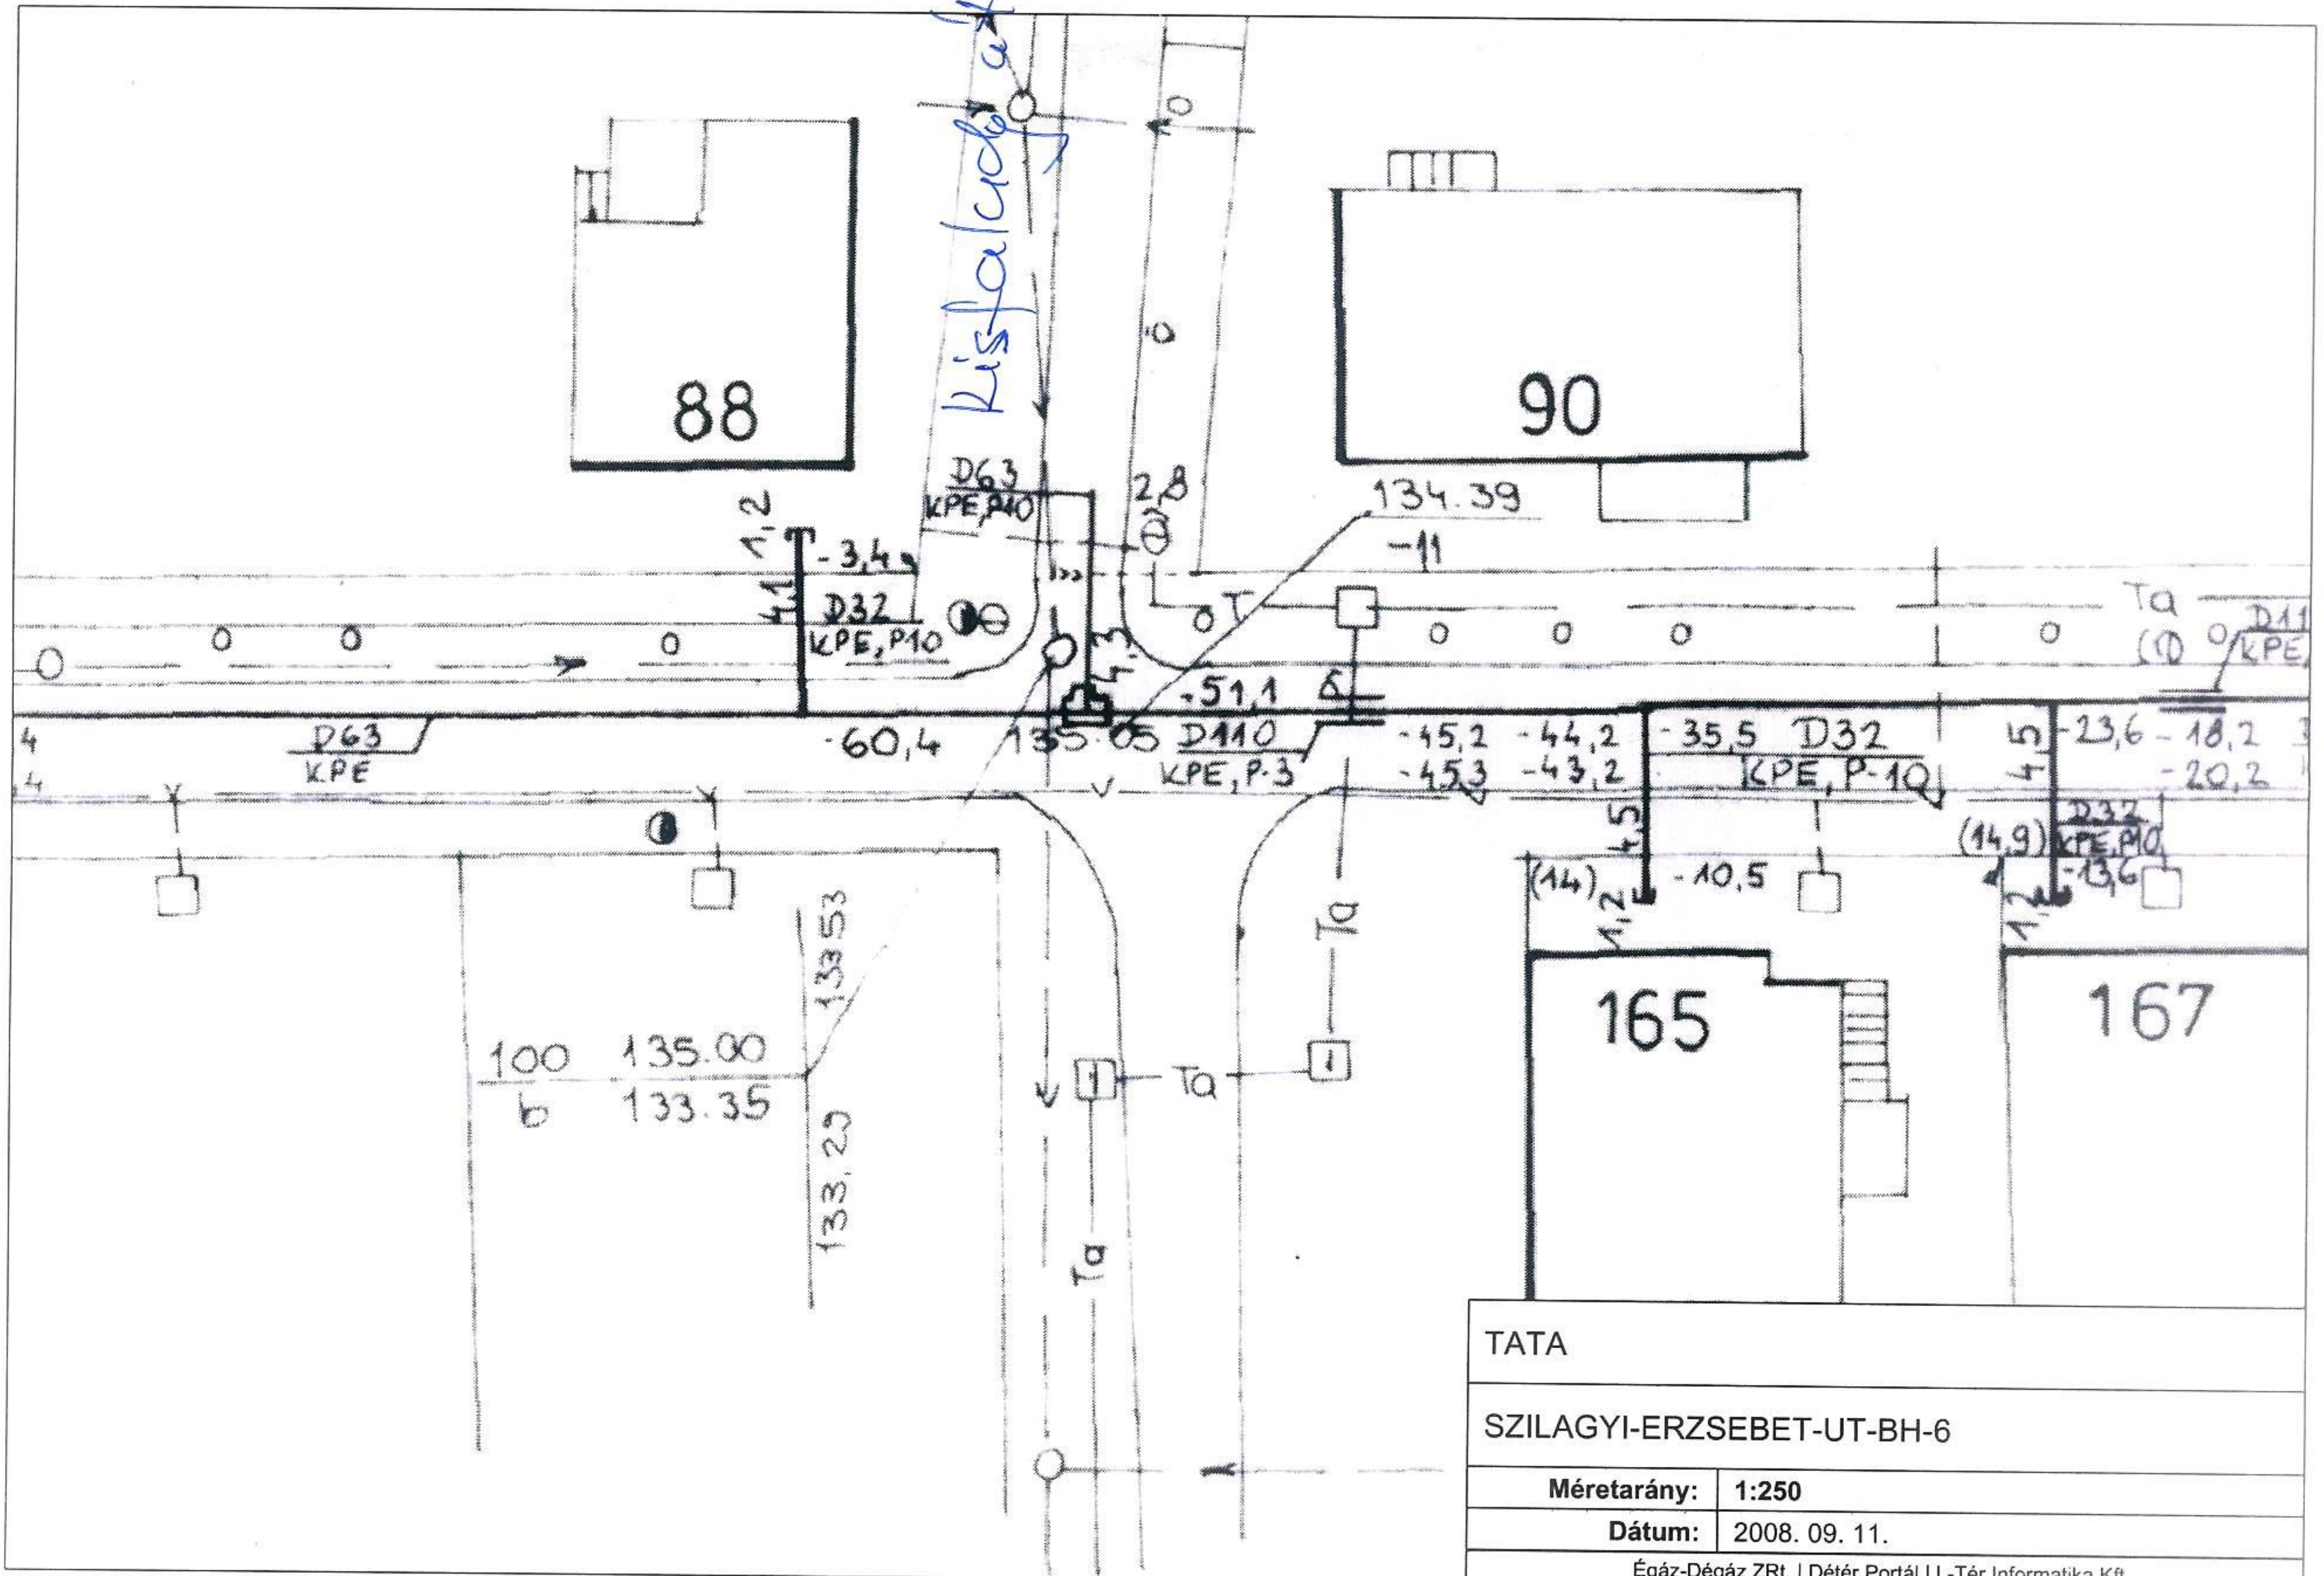

TATA	
SZILAGYI-ERZSEBET-UT-BH-6	
Méretarány:	1:250
Dátum:	2008. 09. 11.
Égáz-Dégáz ZRt. Détér Portál L-Tér Informatika Kft.	