



Északdunántúli Vízmű Zártkörűen Működő Részvénytársaság

15837

2008 SZEPT 23.

Főépítész  
09.23.17

**Polgármesteri Hivatal**

**Városi Főépítész**

T a t a  
Kossuth tér 1.  
2890

Tatabánya, 2008. szeptember 17.

Ikt.sz: V.- 3138-3/2008.

Üi: Fábián L./Sné  
Körmendi É.

TATA VÁROS POLGÁRMESTERI HIVATALA KÖZPONTI IKTATÓ	
Érkezett:	
2008 SZEPT 25.	
Szám: XV-236-17/08	Irattári jel: 331EO
Előszám:	Előadó: Körmendi É.

Tárgy: Tata-kertváros szabályozási tervének módosítása

Hivatkozással a részünkre megküldött dokumentáció alapján, nyilatkozatunkat az alábbiakban adjuk meg.

A 3933 hrsz-ú ingatlanon halad az általunk üzemeltetett Ø 30 b. szennyvízcsatorna.


Az utca leszűkítéséhez az alábbiak szerint járulunk hozzá:

- a mellékelt helyszínrajz alapján a gerincvezeték mentén 4 m-es közterület maradjon,
- a 3932/2 hrsz-ú ingatlan Ø 30 beton bekötő szennyvízvezetékén a szolgáltatási pont az új telekhatártól az ingatlanon belül 1 m-re módosul, ahová egy NA 200 KG PVC tisztítóidomot kérünk beépíteni.

A szabályozási terv módosítása az általunk üzemeltetett ivóvízhálózatot nem érinti.

A véleményezési eljárás további szakaszában részt kívánunk venni.

Északdunántúli Vízmű  
Zártkörűen Működő  
Részvénytársaság Zrt.


  
**Németh Eszter**  
gazdasági cégvezető-helyettes

15837  
**Tóth Mária**  
vízgazdálkodási vezető

Melléklet: 1 pld. helyszínrajz

TATA VÁROS POLGÁRMESTERI HIVATALA	
Szám: XV-236	
Érkezett: 2008 SZEPT 23.	
Csatol:	Ea: K. S.
Tárgy:	



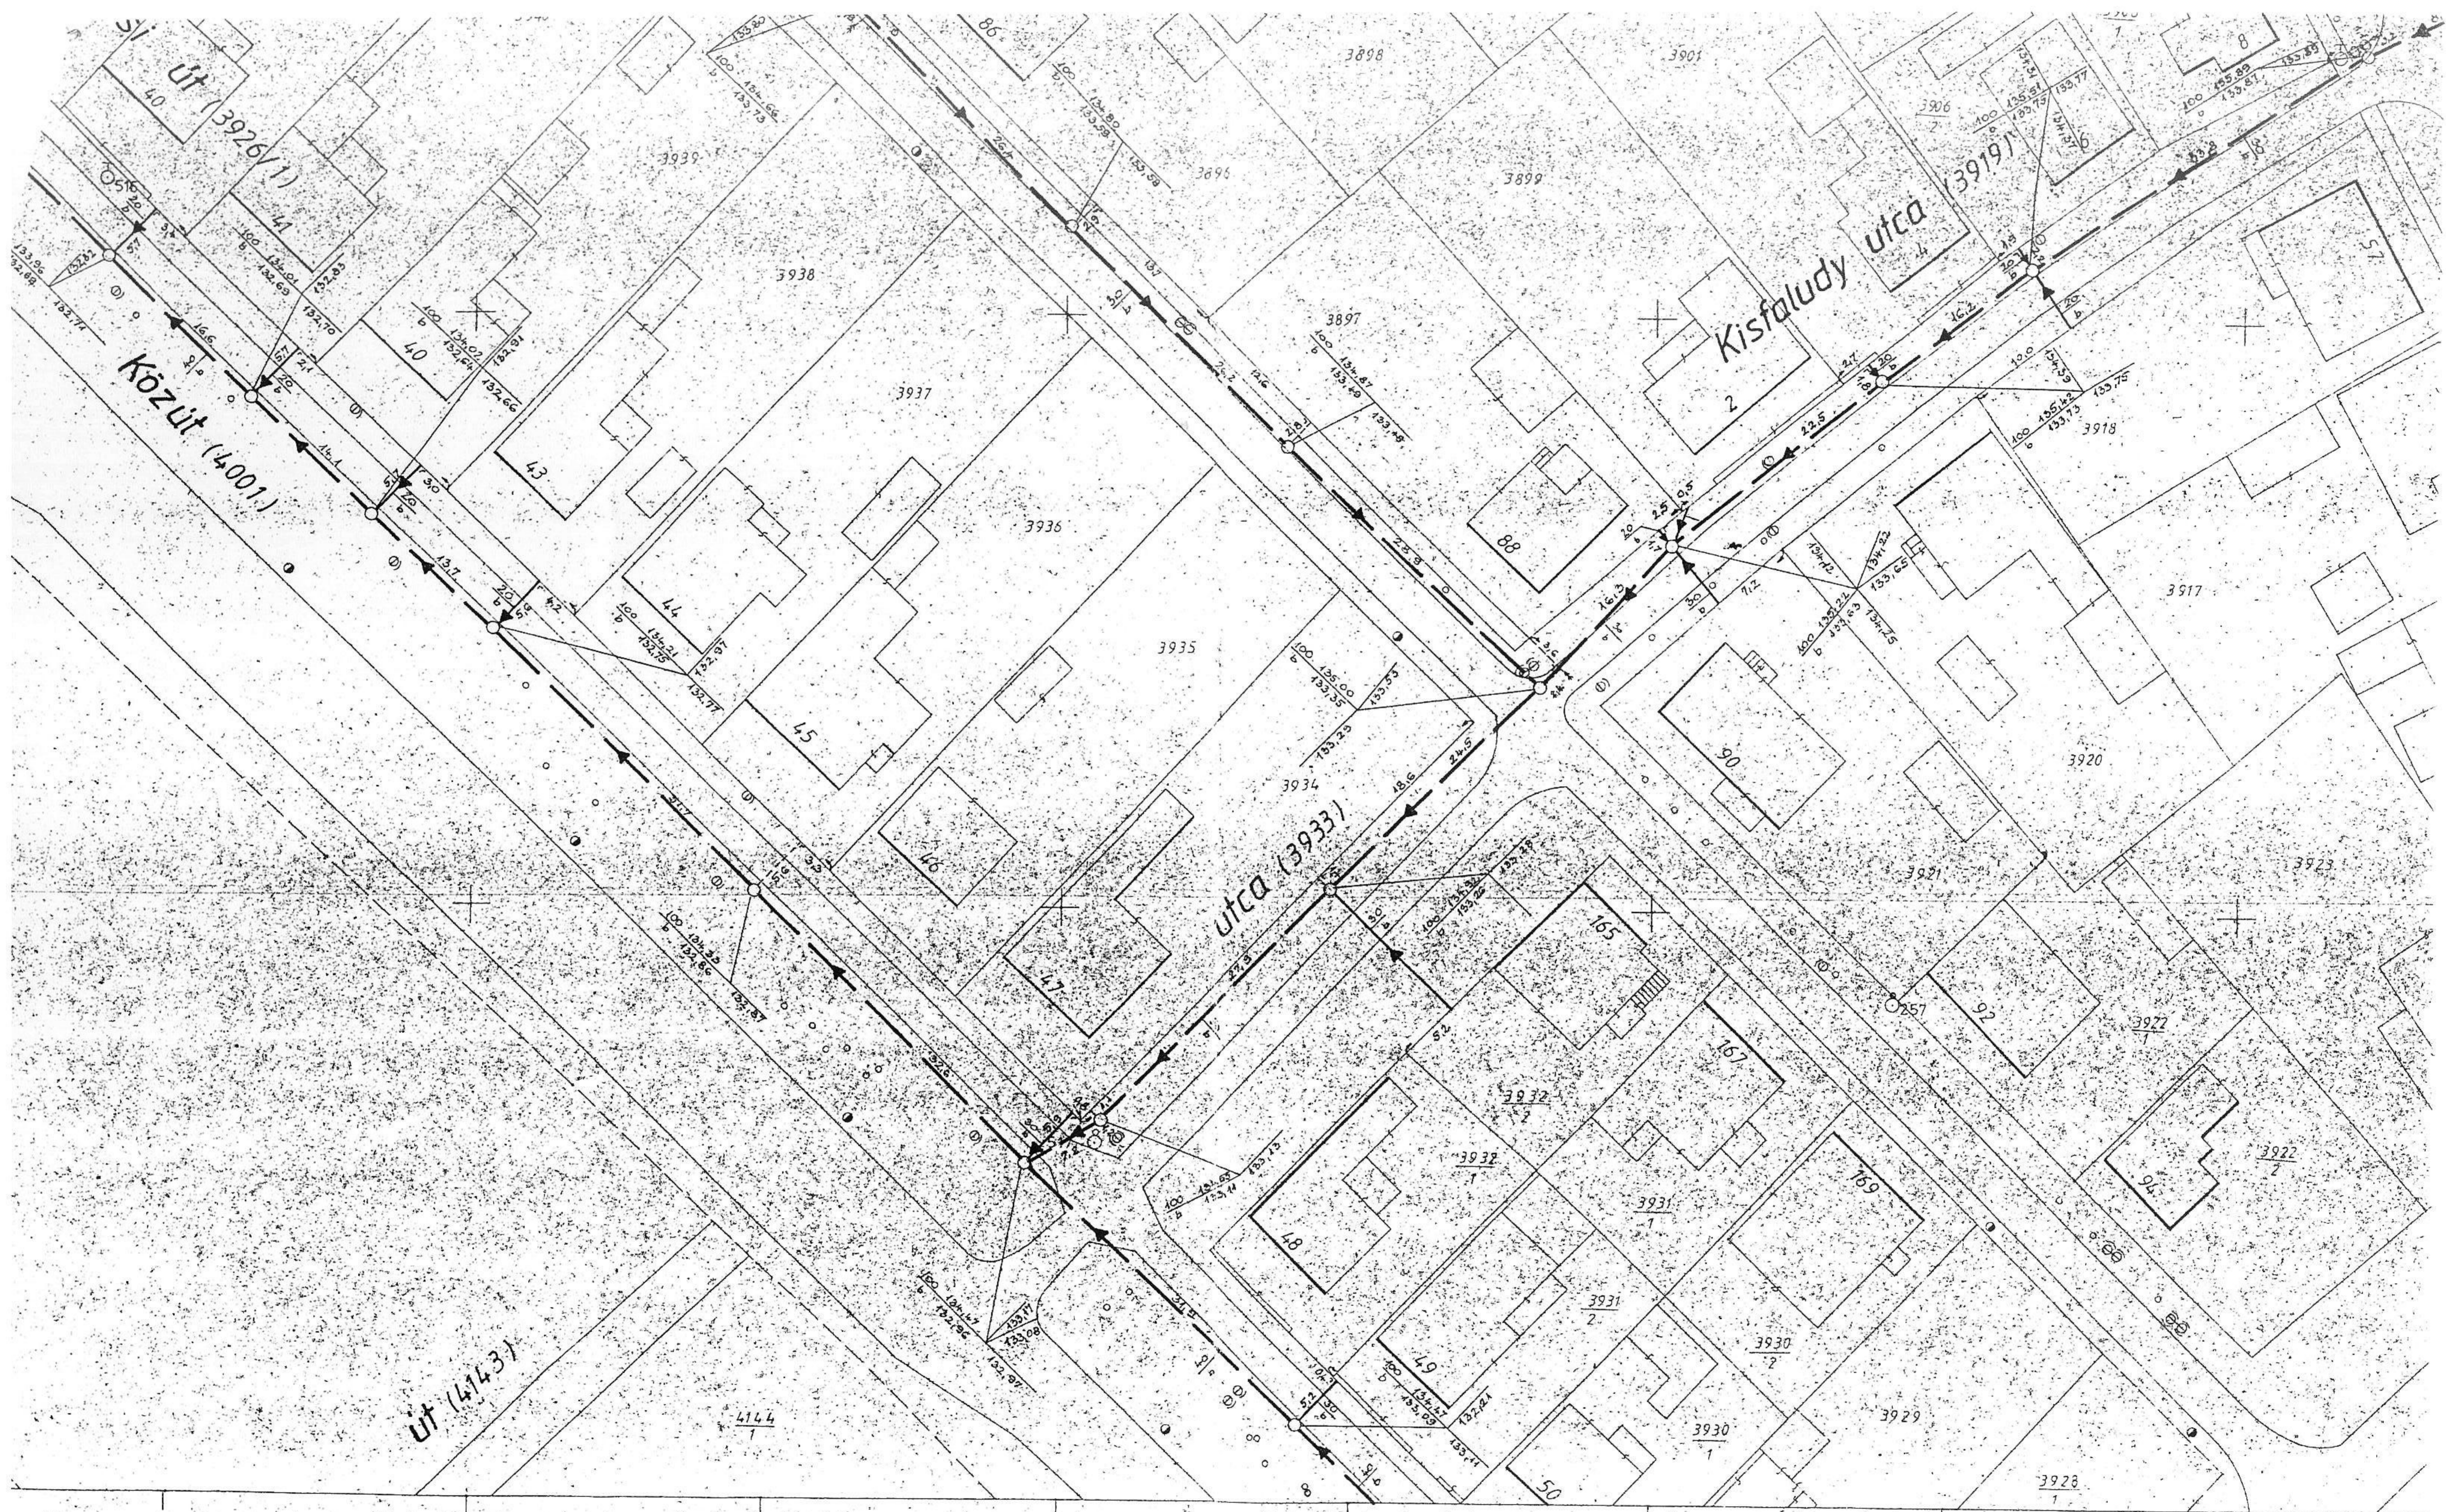

hálózat szakági részletes helyszínrajzát a  
 Ért.11/ÉVM számú utasítás szerint készí-  
 pesti Geodéziai és Térképészeti Vállalat  
 11 hó 30 -i állapot