


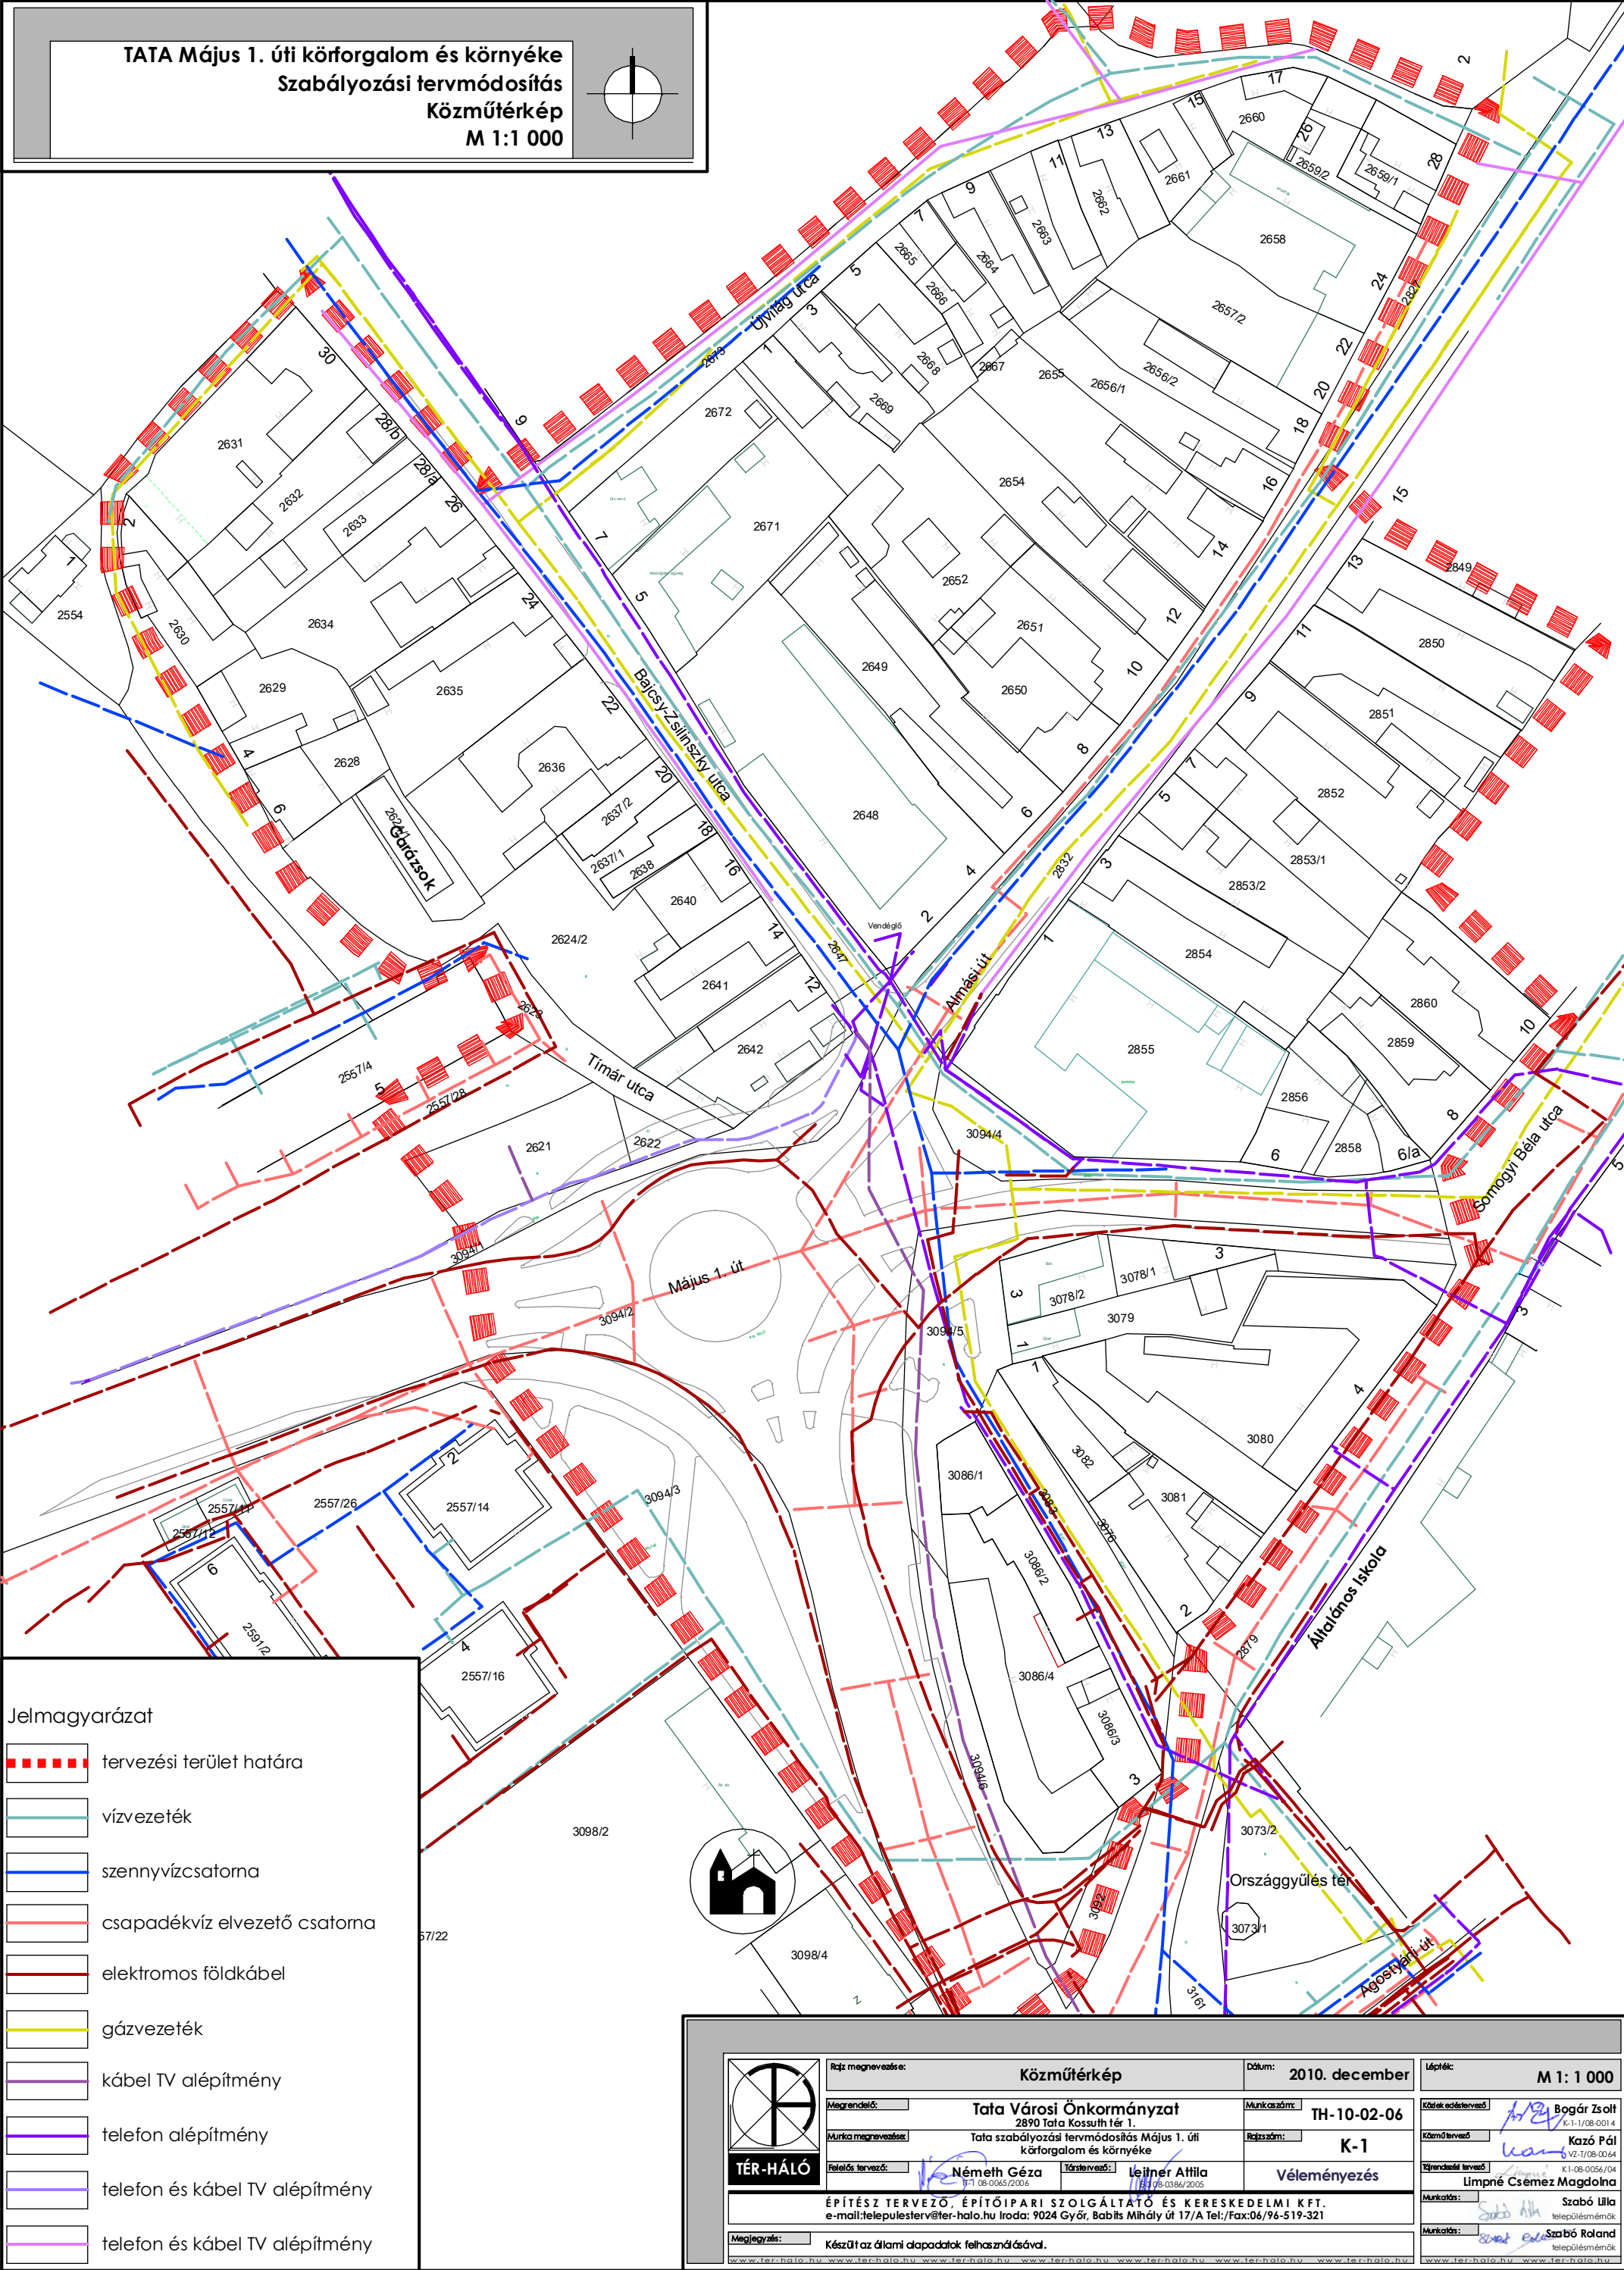

Rögz. megnevezés:

Közműterkép

Dátum:

2010. december

Lépték:

M 1: 1 000

Megrendelő:

Tata Városi Önkormányzat

Munka megnevezés:

Tata szabályozási tervmódosítás Május 1. úti körforgalom és környéke

Munkaszám:

TH-10-02-06

Rajzsám:

K-1

Feladós tervező:

Németh Géza

Tértervező:

Leitner Attila

Véleményezés

ÉPÍTÉSZ TERVEZŐ, ÉPÍTŐIPARI SZOLGÁLTATÓ ÉS KERESKEDELMI KFT.

e-mail:telepulesterv@ter-halo.hu Iroda: 9024 Győr, Babits Mihály út 17/A Tel./Fax:06/96-519-321

Megjegyzés:

Készült az általi alapadatok felhasználásával.

Készítők:

Bogár Zsolt

Kazó Pál

Limpné Csemez Magdolna

Szabó Lilla

Szabó Roland