TATA Május 1. úti körgorgalom és környezete
Szabályozási tervmódosítás
Kivonat a hatályos szabályozási tervből
M 1:1 000

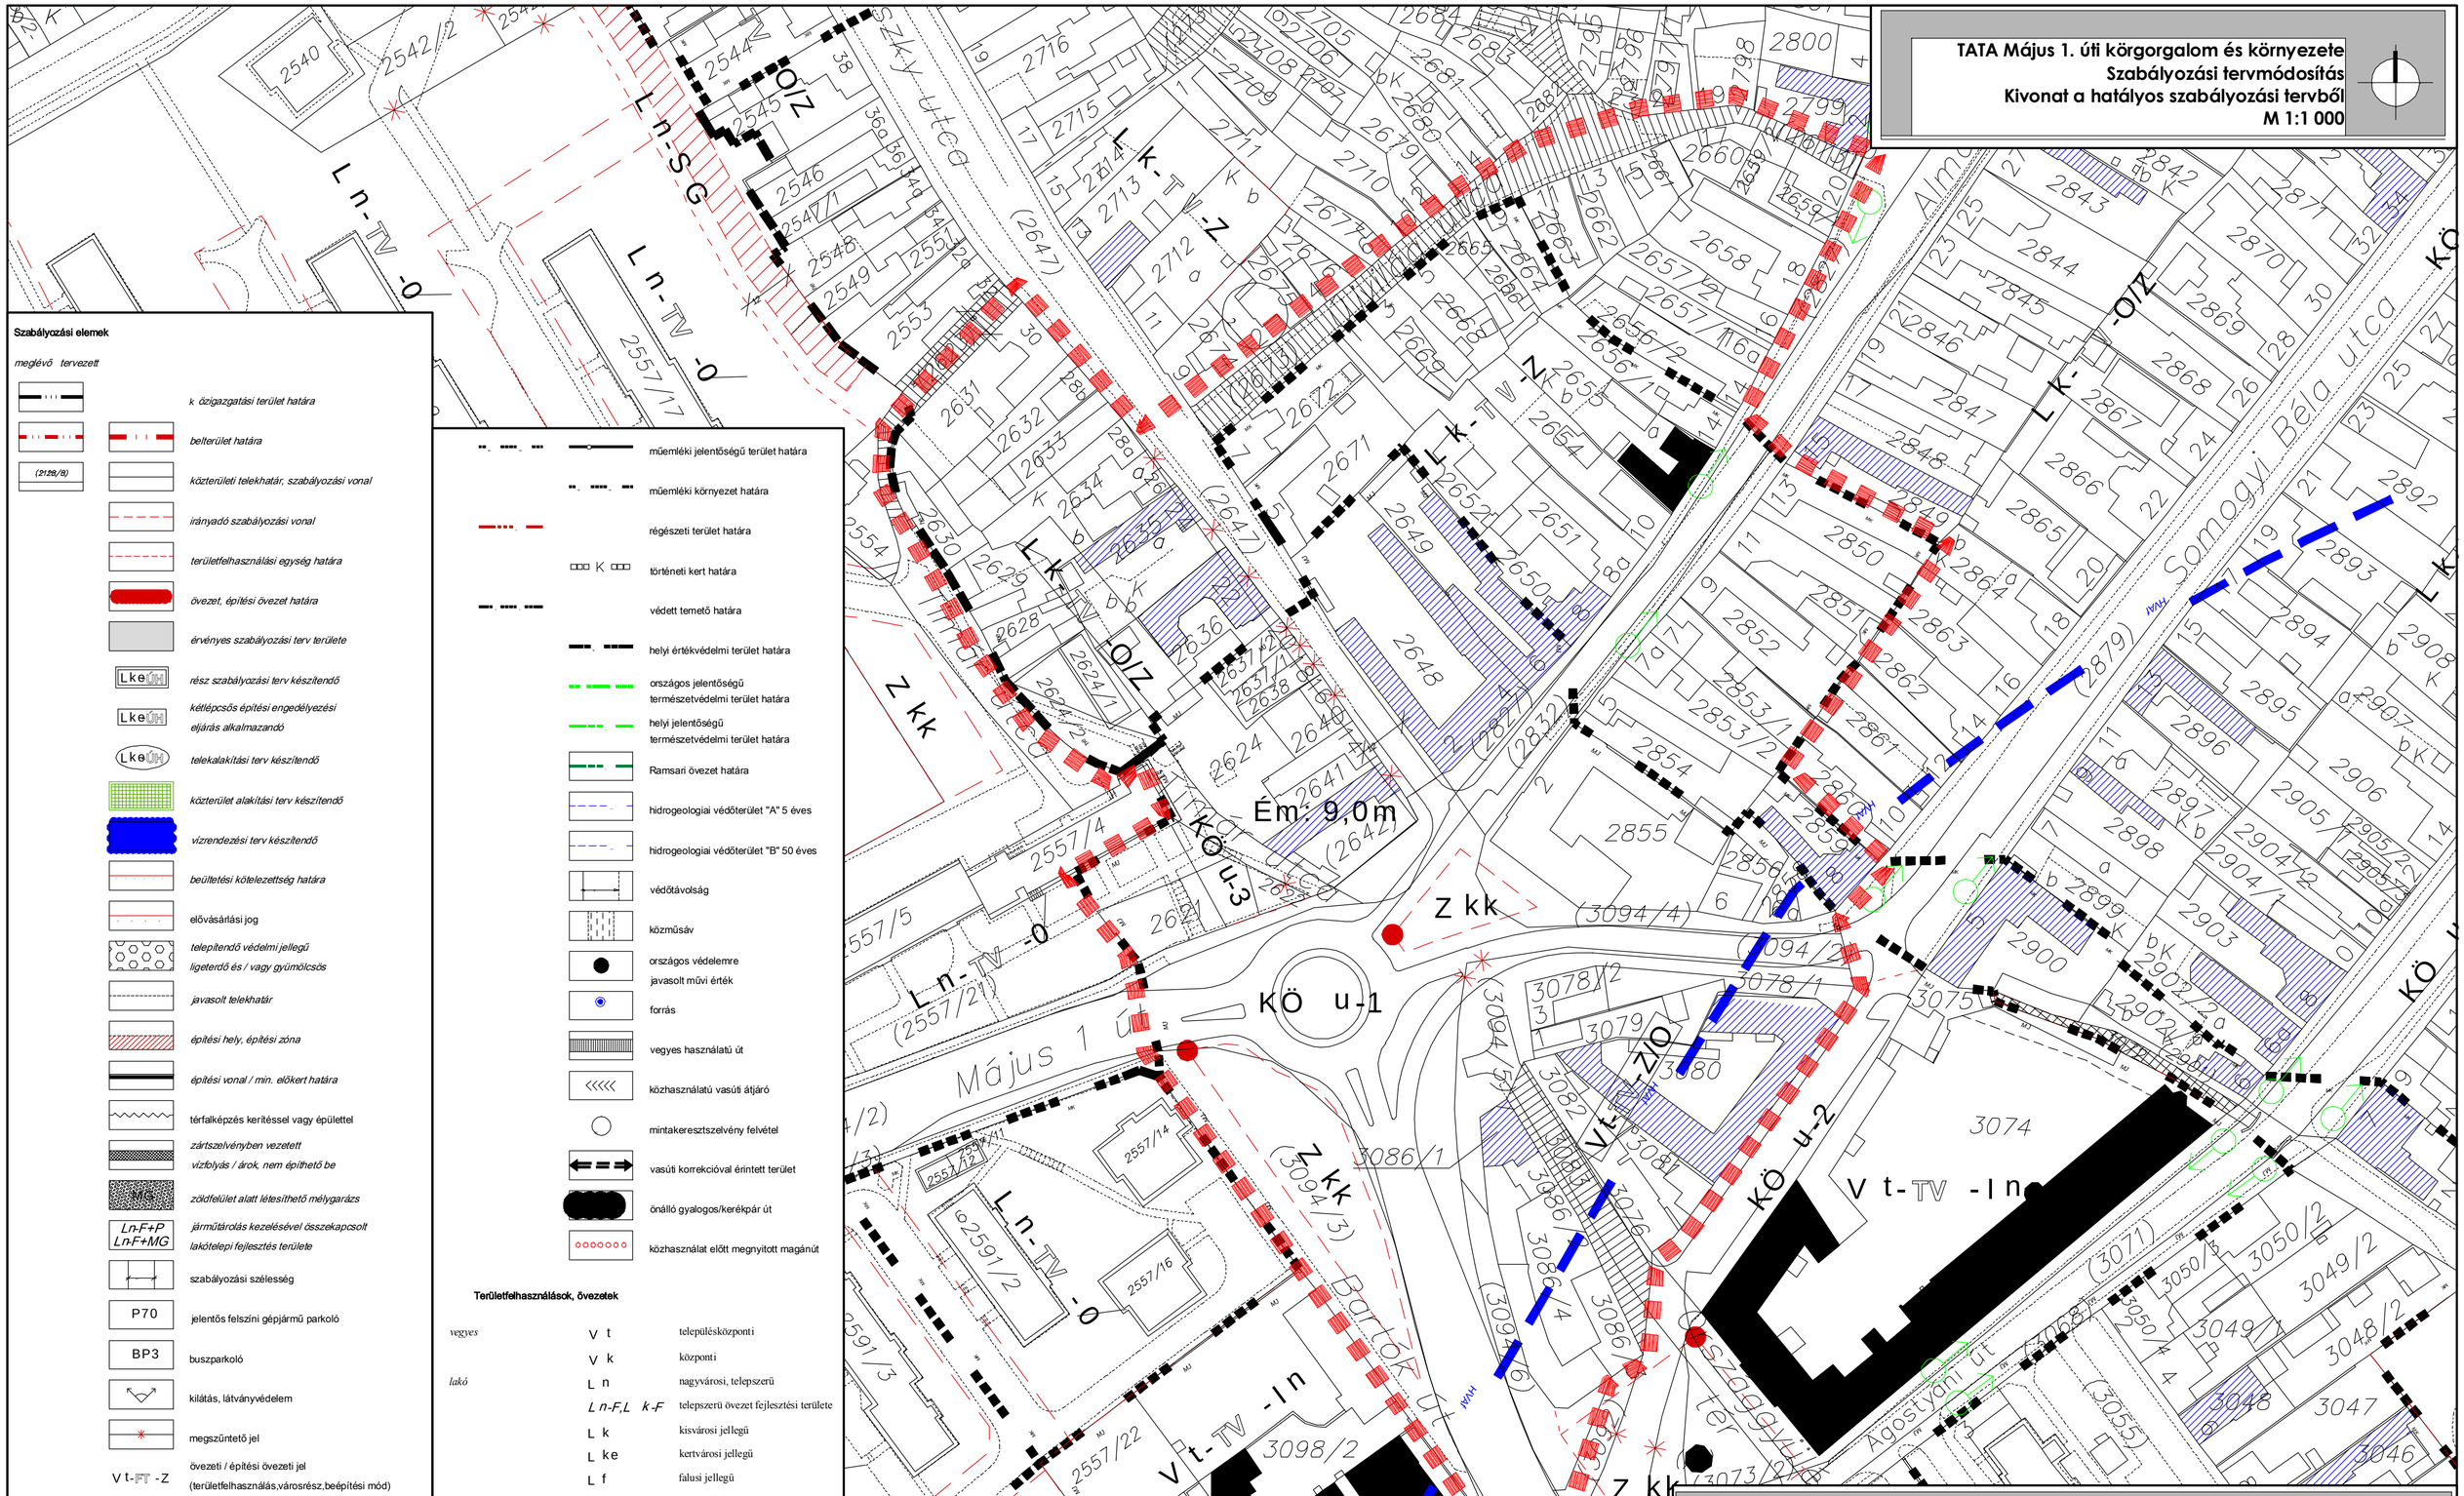

Rajz megnevezése: Kivonat a hatályos szabályozási tervből	Dátum: 2010. december		Léptékű: M 1: 1 000
Megrendelő: Tata Városi Önkormányzat, 2890 Tata Kossuth tér 1.	Munkaszám: TH-10-02-06		Közlekedéstervező: Bogár Zsolt K-1-1/08-0014
Munka megnevezése: Tata szabályozási tervmódosítás Május 1. úti körforgalom és környéke	Rajzszám: Sz-1		Műszaki tervező: Kazó Pál V2-1/08-0064
Felelős tervező: Németh Géza T1-08-0063/2002	Tervezők: Leitner Attila T1/96-0386/2005	Véleményezés	Tájrendezési tervező: Limpné Csemez Magdolna K1-08-0056/04
TÉR-HÁLÓ			Munkatárs: Szabó Lilla településrendező
			Munkatárs: Szabó Roland településrendező

ÉPÍTÉSZ TERVEZŐ, ÉPÍTŐIPARI SZOLGÁLTATÓ ÉS KERESKEDELMI KFT.
e-mail:telepulesterv@ter-halo.hu Iroda: 9024 Győr, Babits Mihály út 17/A Tel:/Fax:06/96-519-321

Megjegyzés: Készült az állami alapadatok felhasználásával.

www.ter-halo.hu www.ter-halo.hu www.ter-halo.hu www.ter-halo.hu www.ter-halo.hu www.ter-halo.hu www.ter-halo.hu www.ter-halo.hu