



HELYSZÍNRAJZ M=1:500

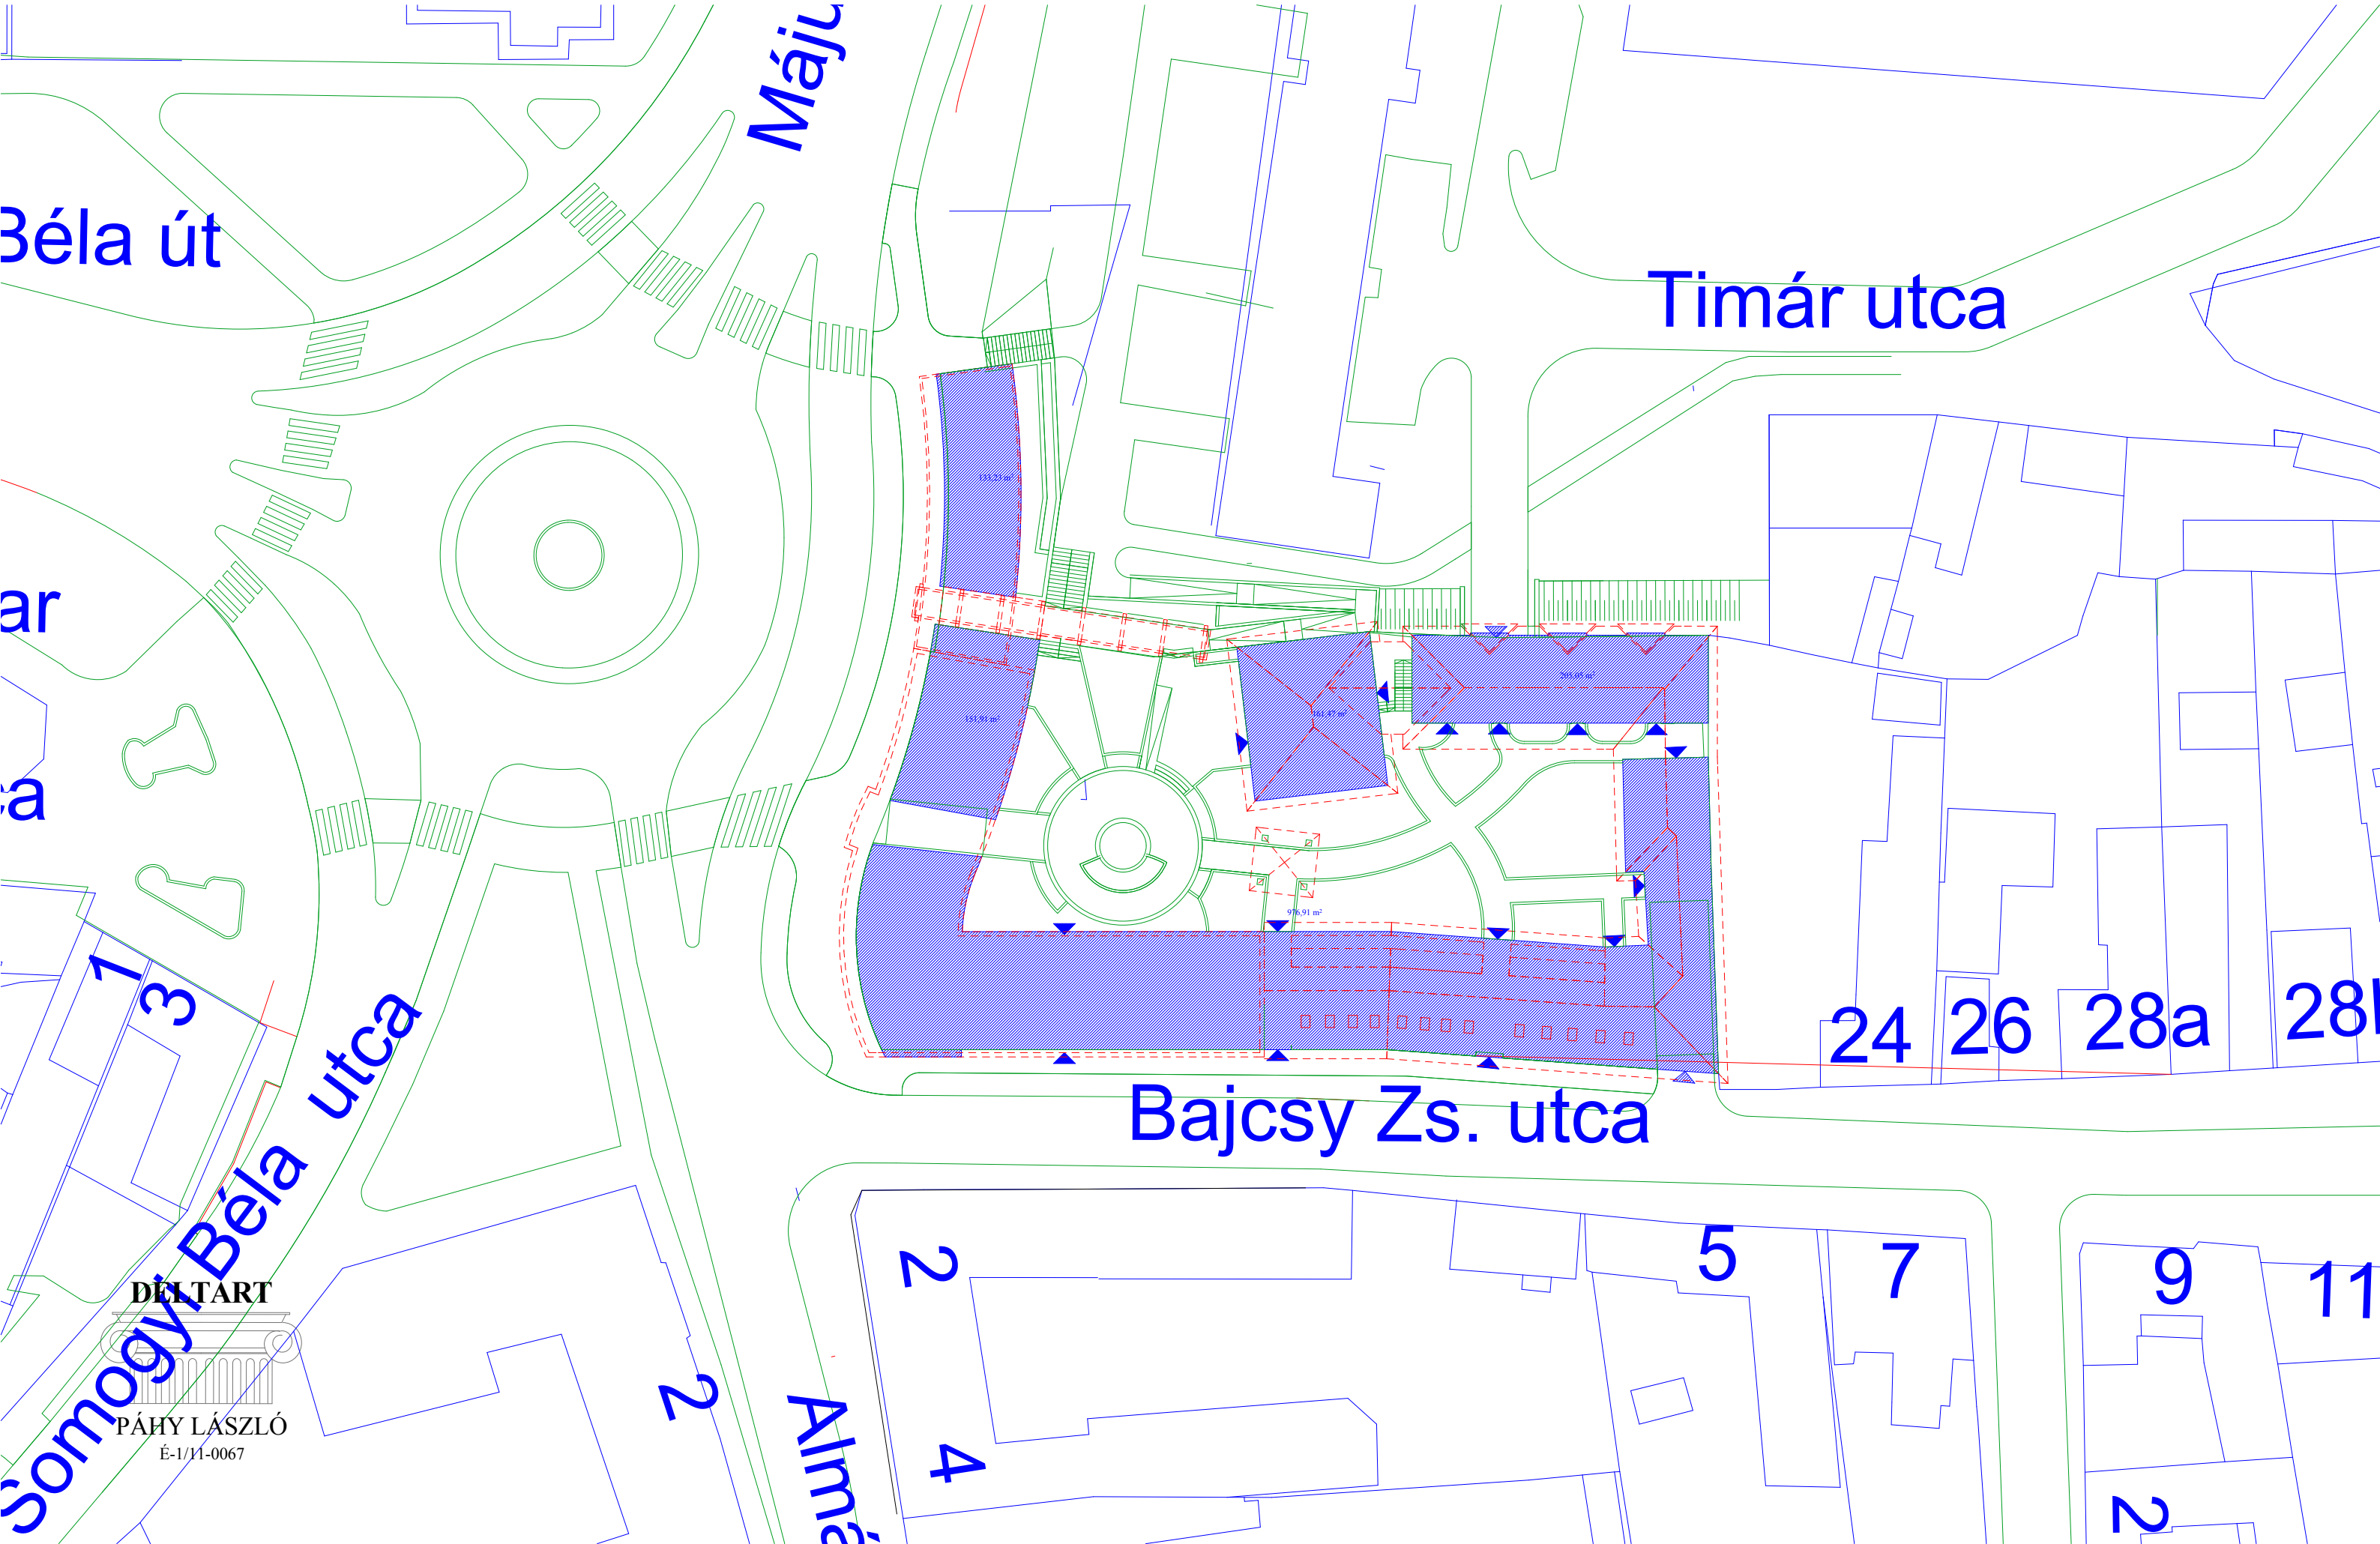

DELTART

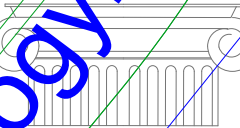

PÁHY LÁSZLÓ
É-1/11-0067