EMELETI ALAPRAJZ M=1:250

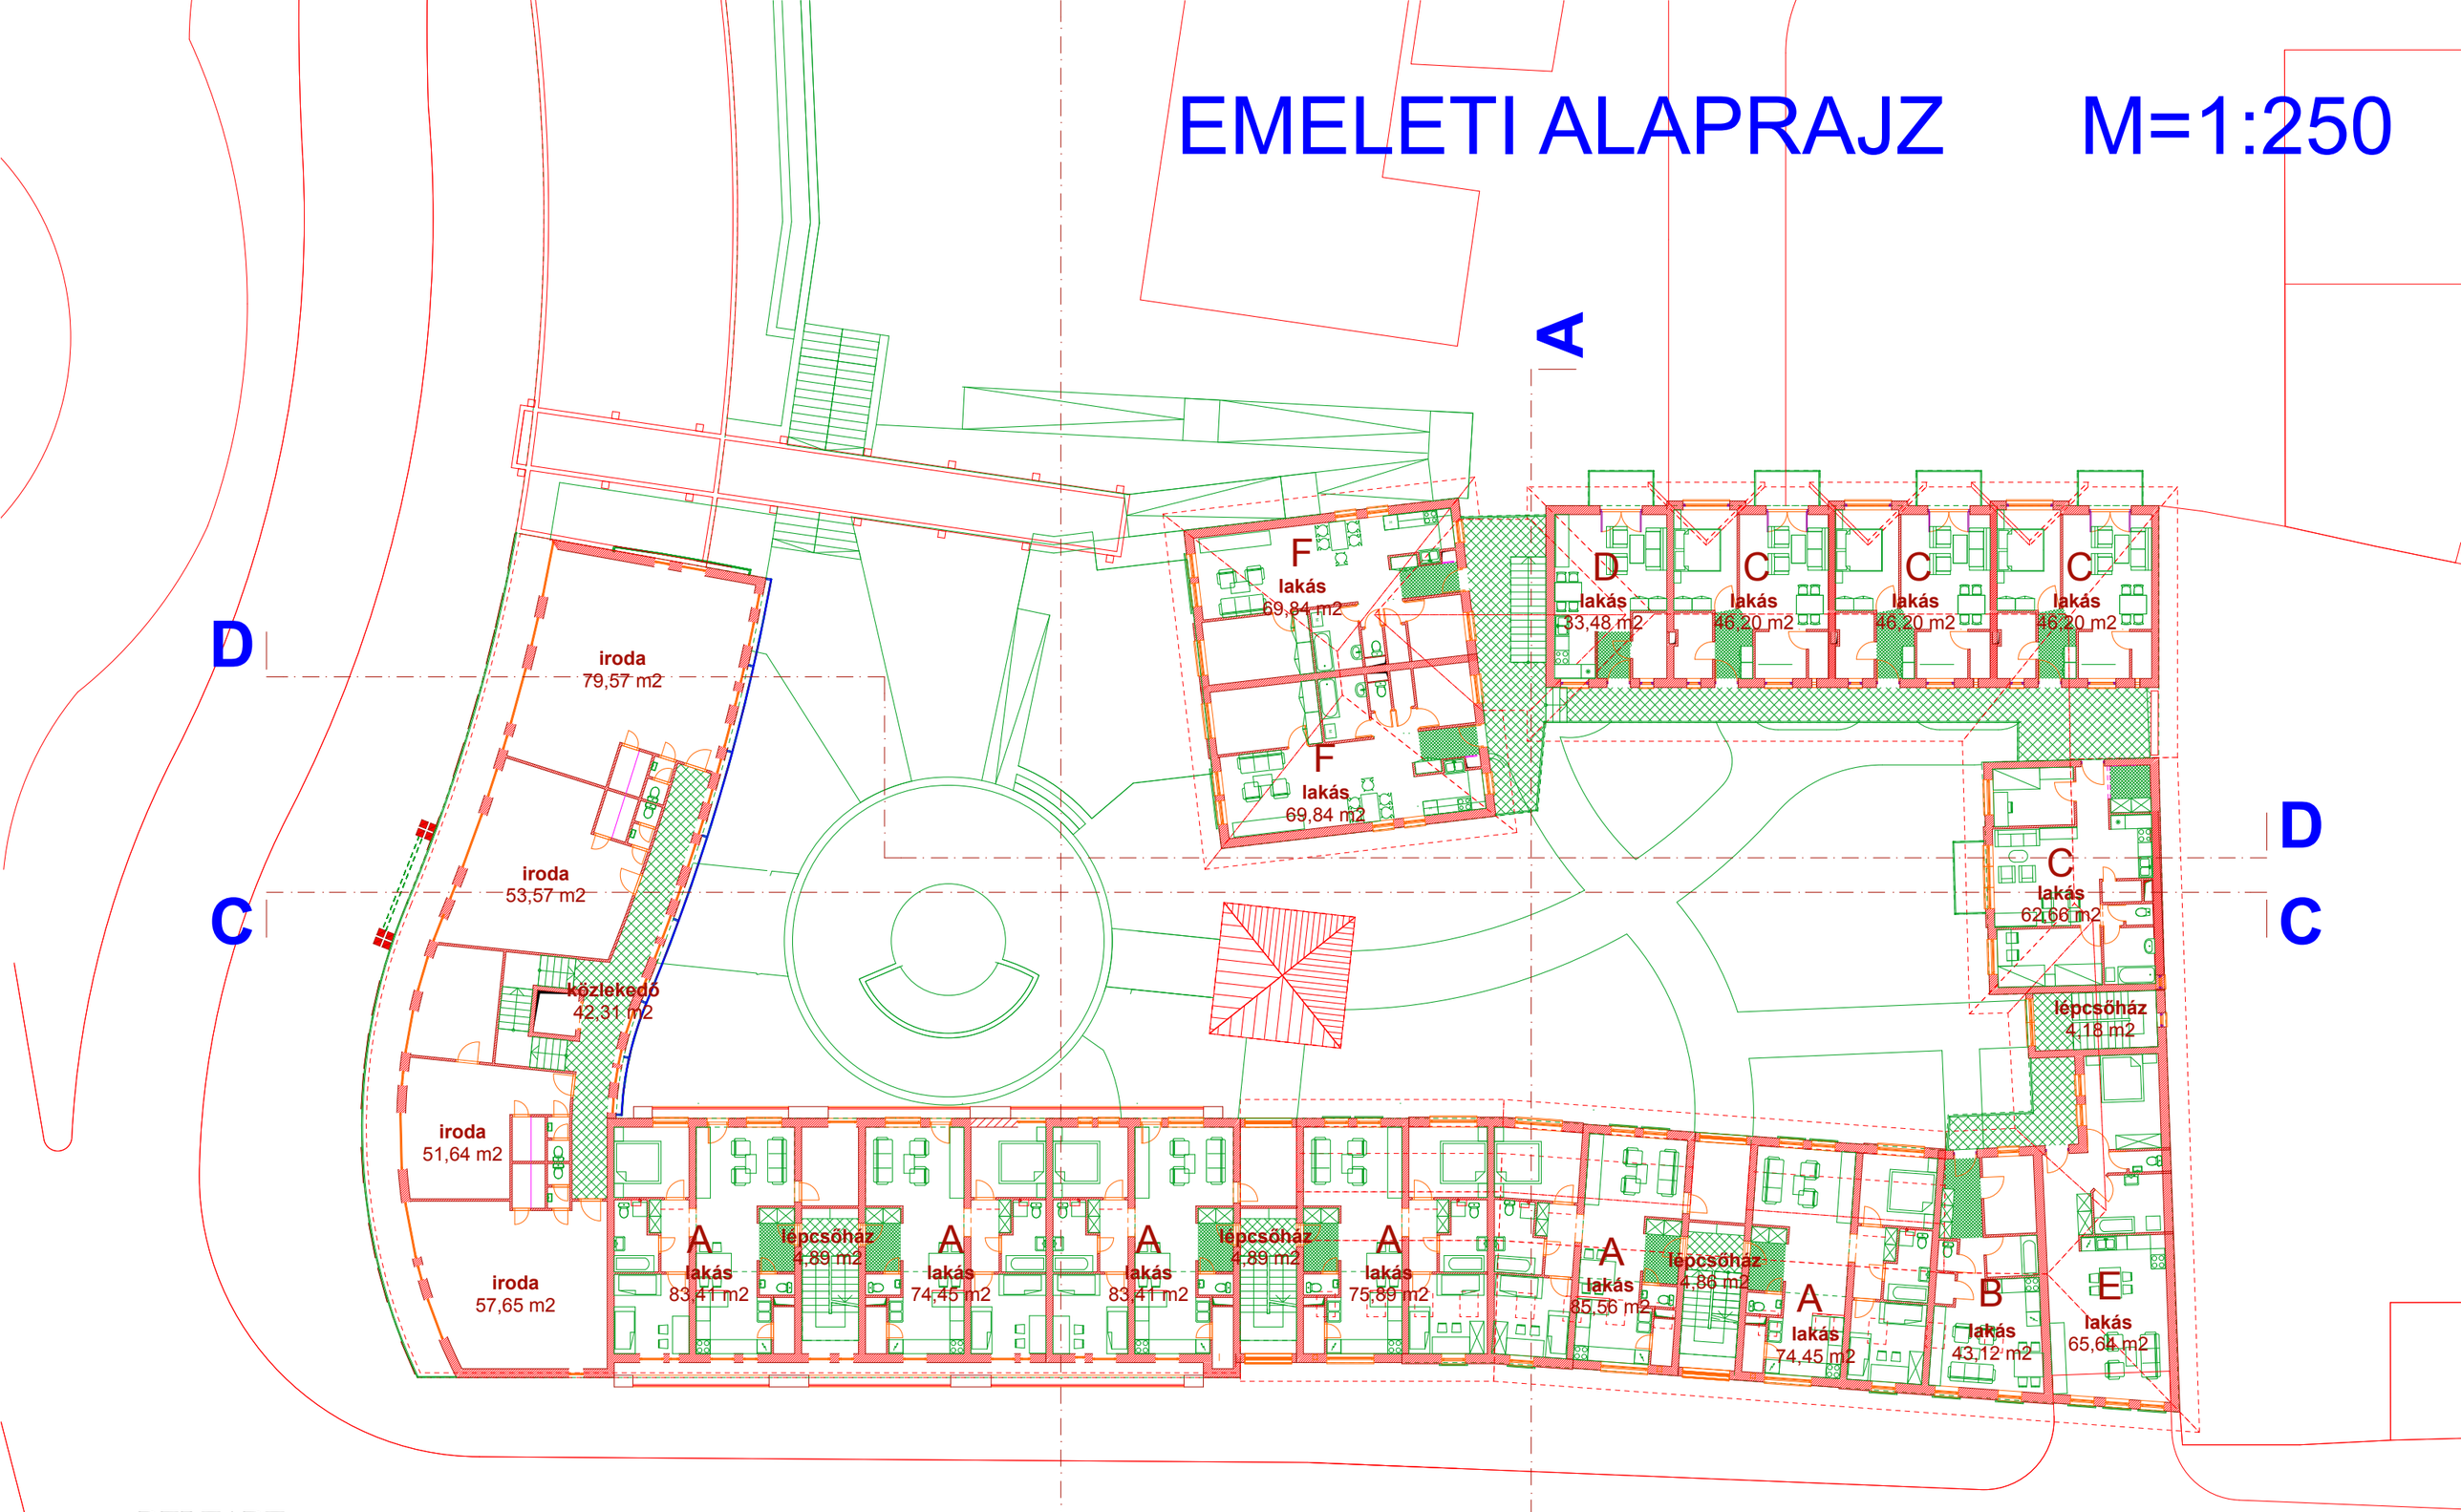

DELTART

PÁHY LÁSZLÓ

É-1/11-0067