

TATA NAPLÓKERT UTCA
SZABÁLYOZÁSI TERV
VILLAMOSENERGIA ELLÁTÁS
ALÁTÁMASZTÓ MUNKARÉSZ


M1:2000

HELYSZÍNRAJZ

2012

JELMAGYARÁZAT:

- Meglévő transzdormátor állomás
- Meglévő 20 kV-os szabadvezeték
- Meglévő 20 kV-os földkábel
- Javasolt 0,4 kV-os földkábeles energiaellátó és közvilágítási hálózat
- Javasolt telekhatár
- Meglévő telekhatár
- Szabályozási terület határa

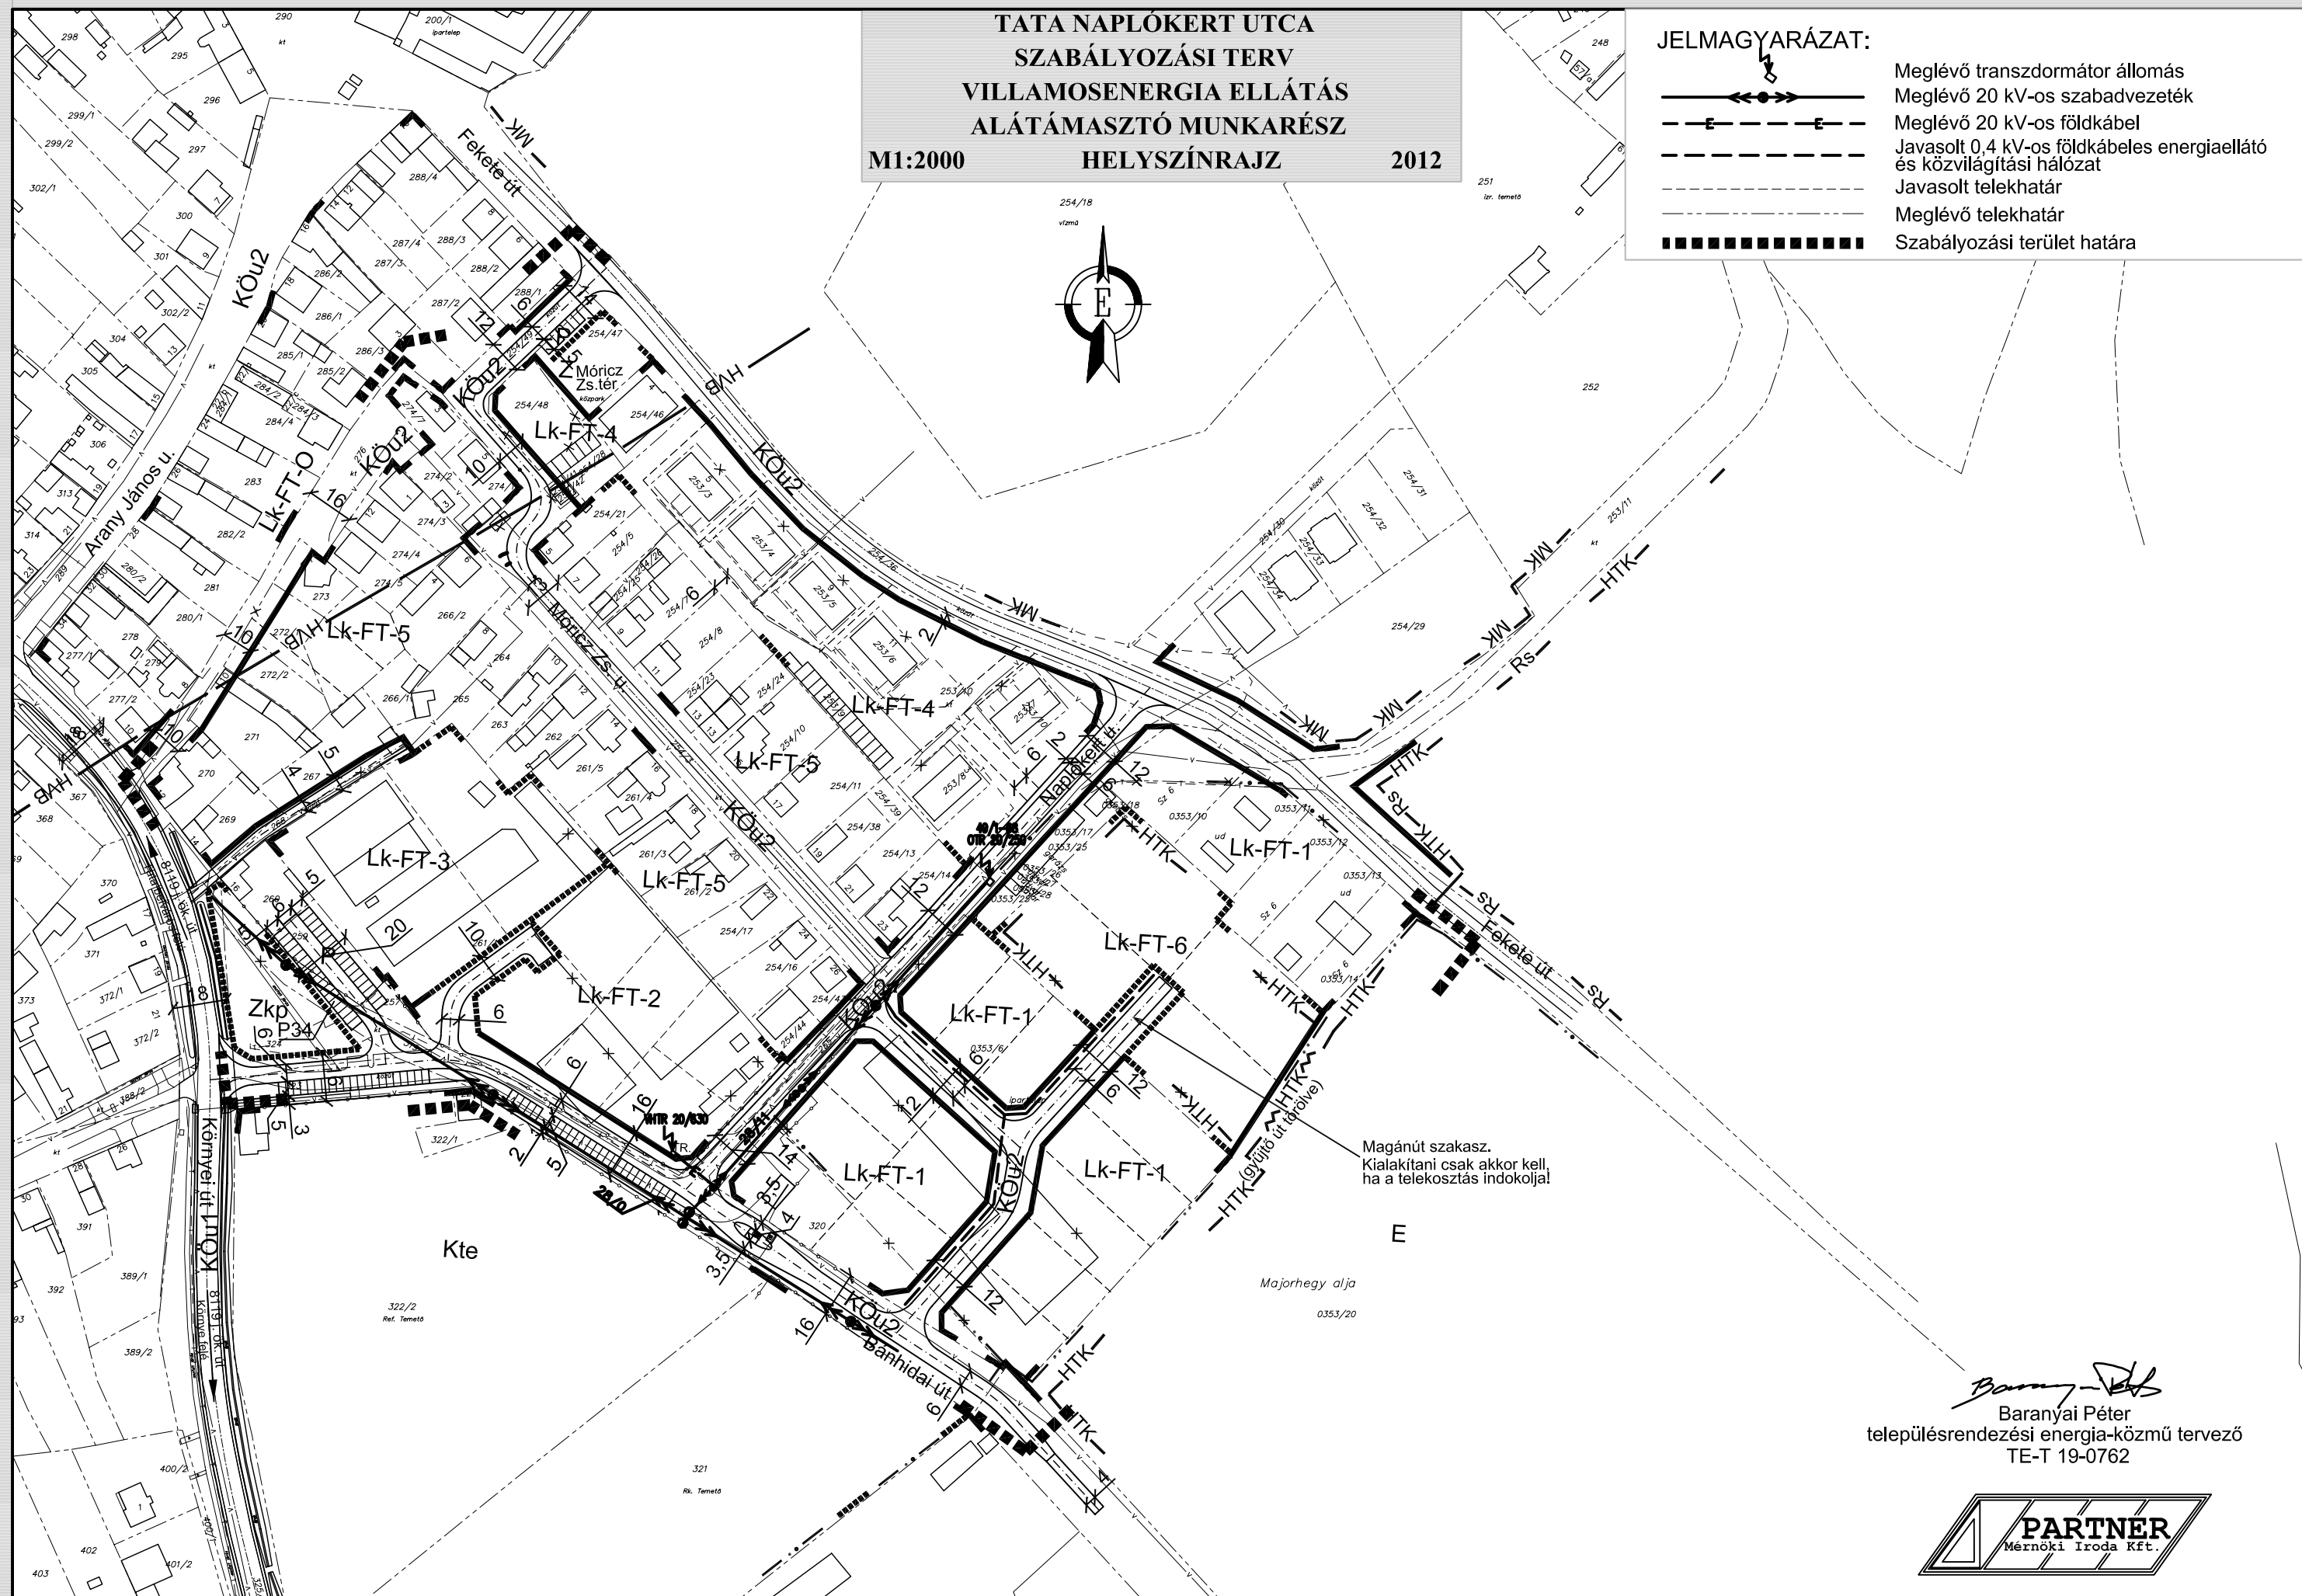

Baranyai Péter
településrendezési energia-közmű tervező
TE-T 19-0762

