


TATA NAPLÓKERT UTCA
SZABÁLYOZÁSI TERV
KÖZLEKEDÉSI ALÁTÁMASZTÓ MUNKARÉSZ
M1:2000 HELYSZÍNRAJZ 2012

JELMAGYARÁZAT:

- Javasolt kiépítendő/felújítandó út nyomvonala
- Javasolt kiépítendő parkolófelület
- Meglévő közút
- Javasolt telekhatár
- Meglévő telekhatár
- Szabályozási terület határa

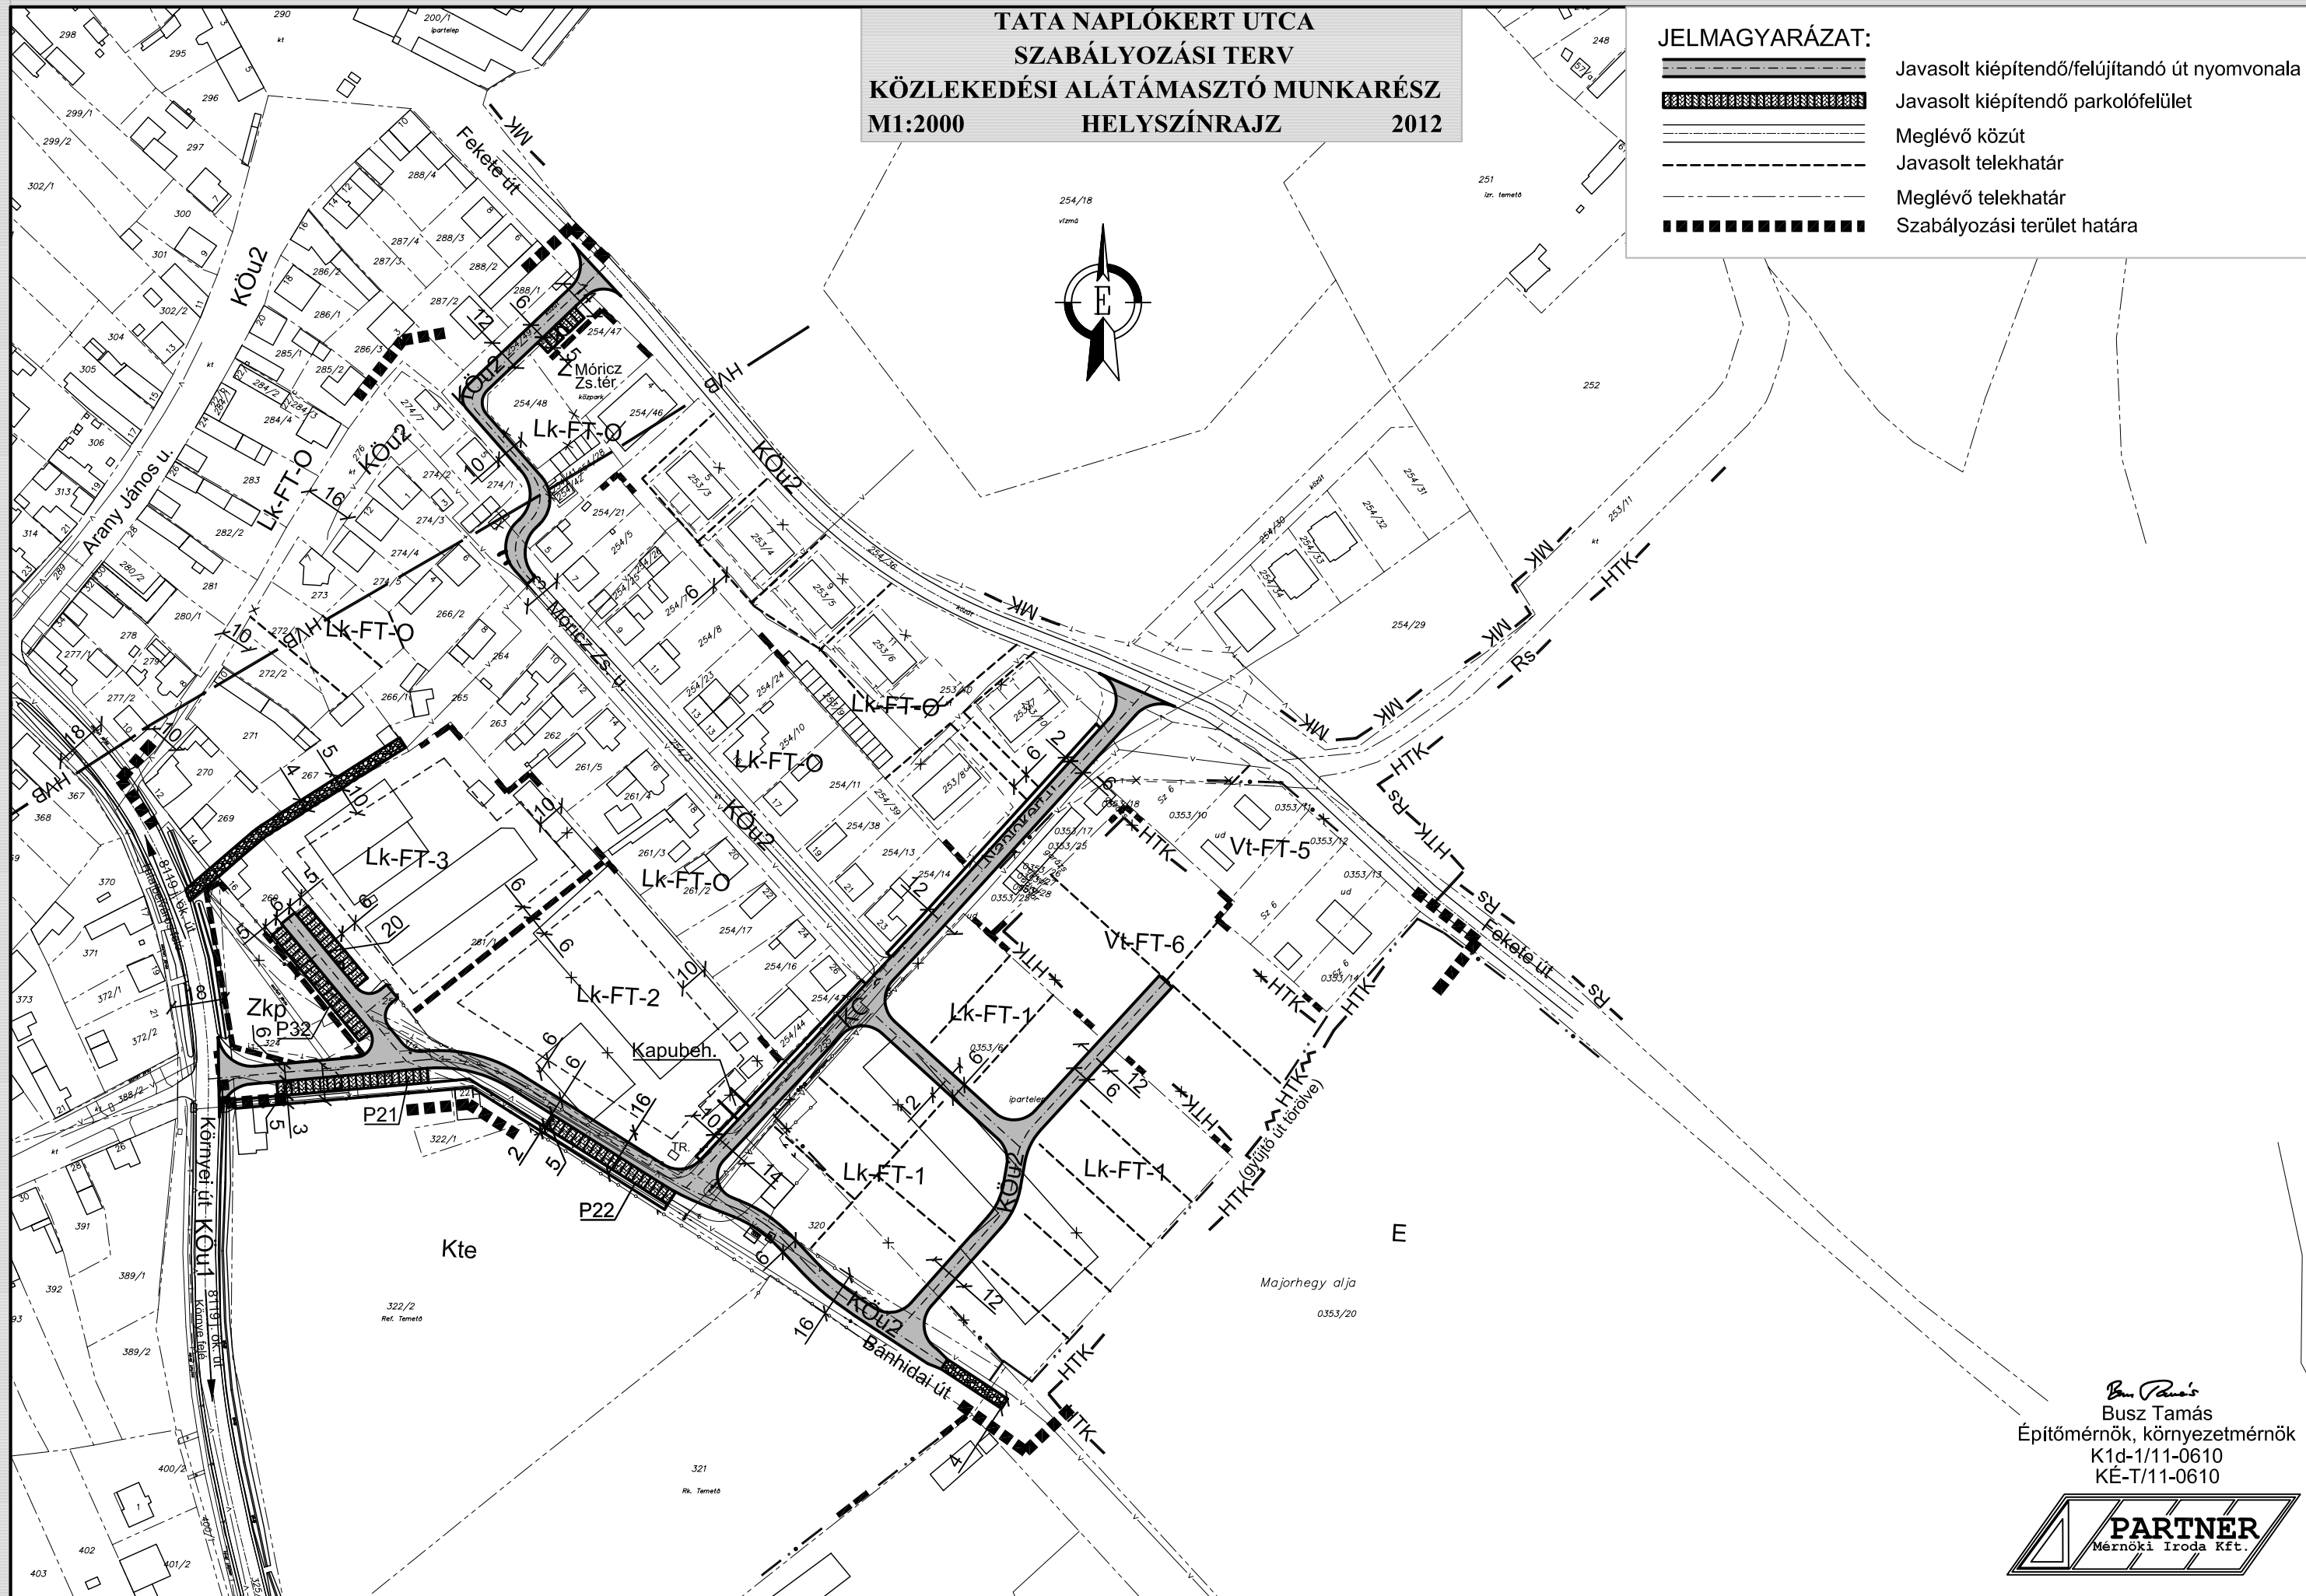

Busz Tamás
Építőmérnök, környezetmérnök
K1d-1/11-0610
KÉ-T/11-0610

