


TATA NAPLÓKERT UTCA
SZABÁLYOZÁSI TERV
SZENNYVÍZ ELVEZETÉS
ALÁTÁMASZTÓ MUNKARÉSZ

M1:2000


HELYSZÍNRAJZ

2012

JELMAGYARÁZAT:

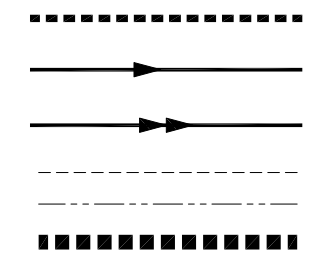

Meglévő-megmaradó grav. rendszerű
szennyvízcsatorna (KG-PVC)
Gravitációs rendszerű szennyvízcsatorna
ajánlott nyomvonala (KG-PVC)
Nyomott rendszerű szennyvízcsatorna
ajánlott nyomvonala (NA100/KG-PVC)
Javasolt telekhatár
Meglévő telekhatár
Szabályozási terület határa

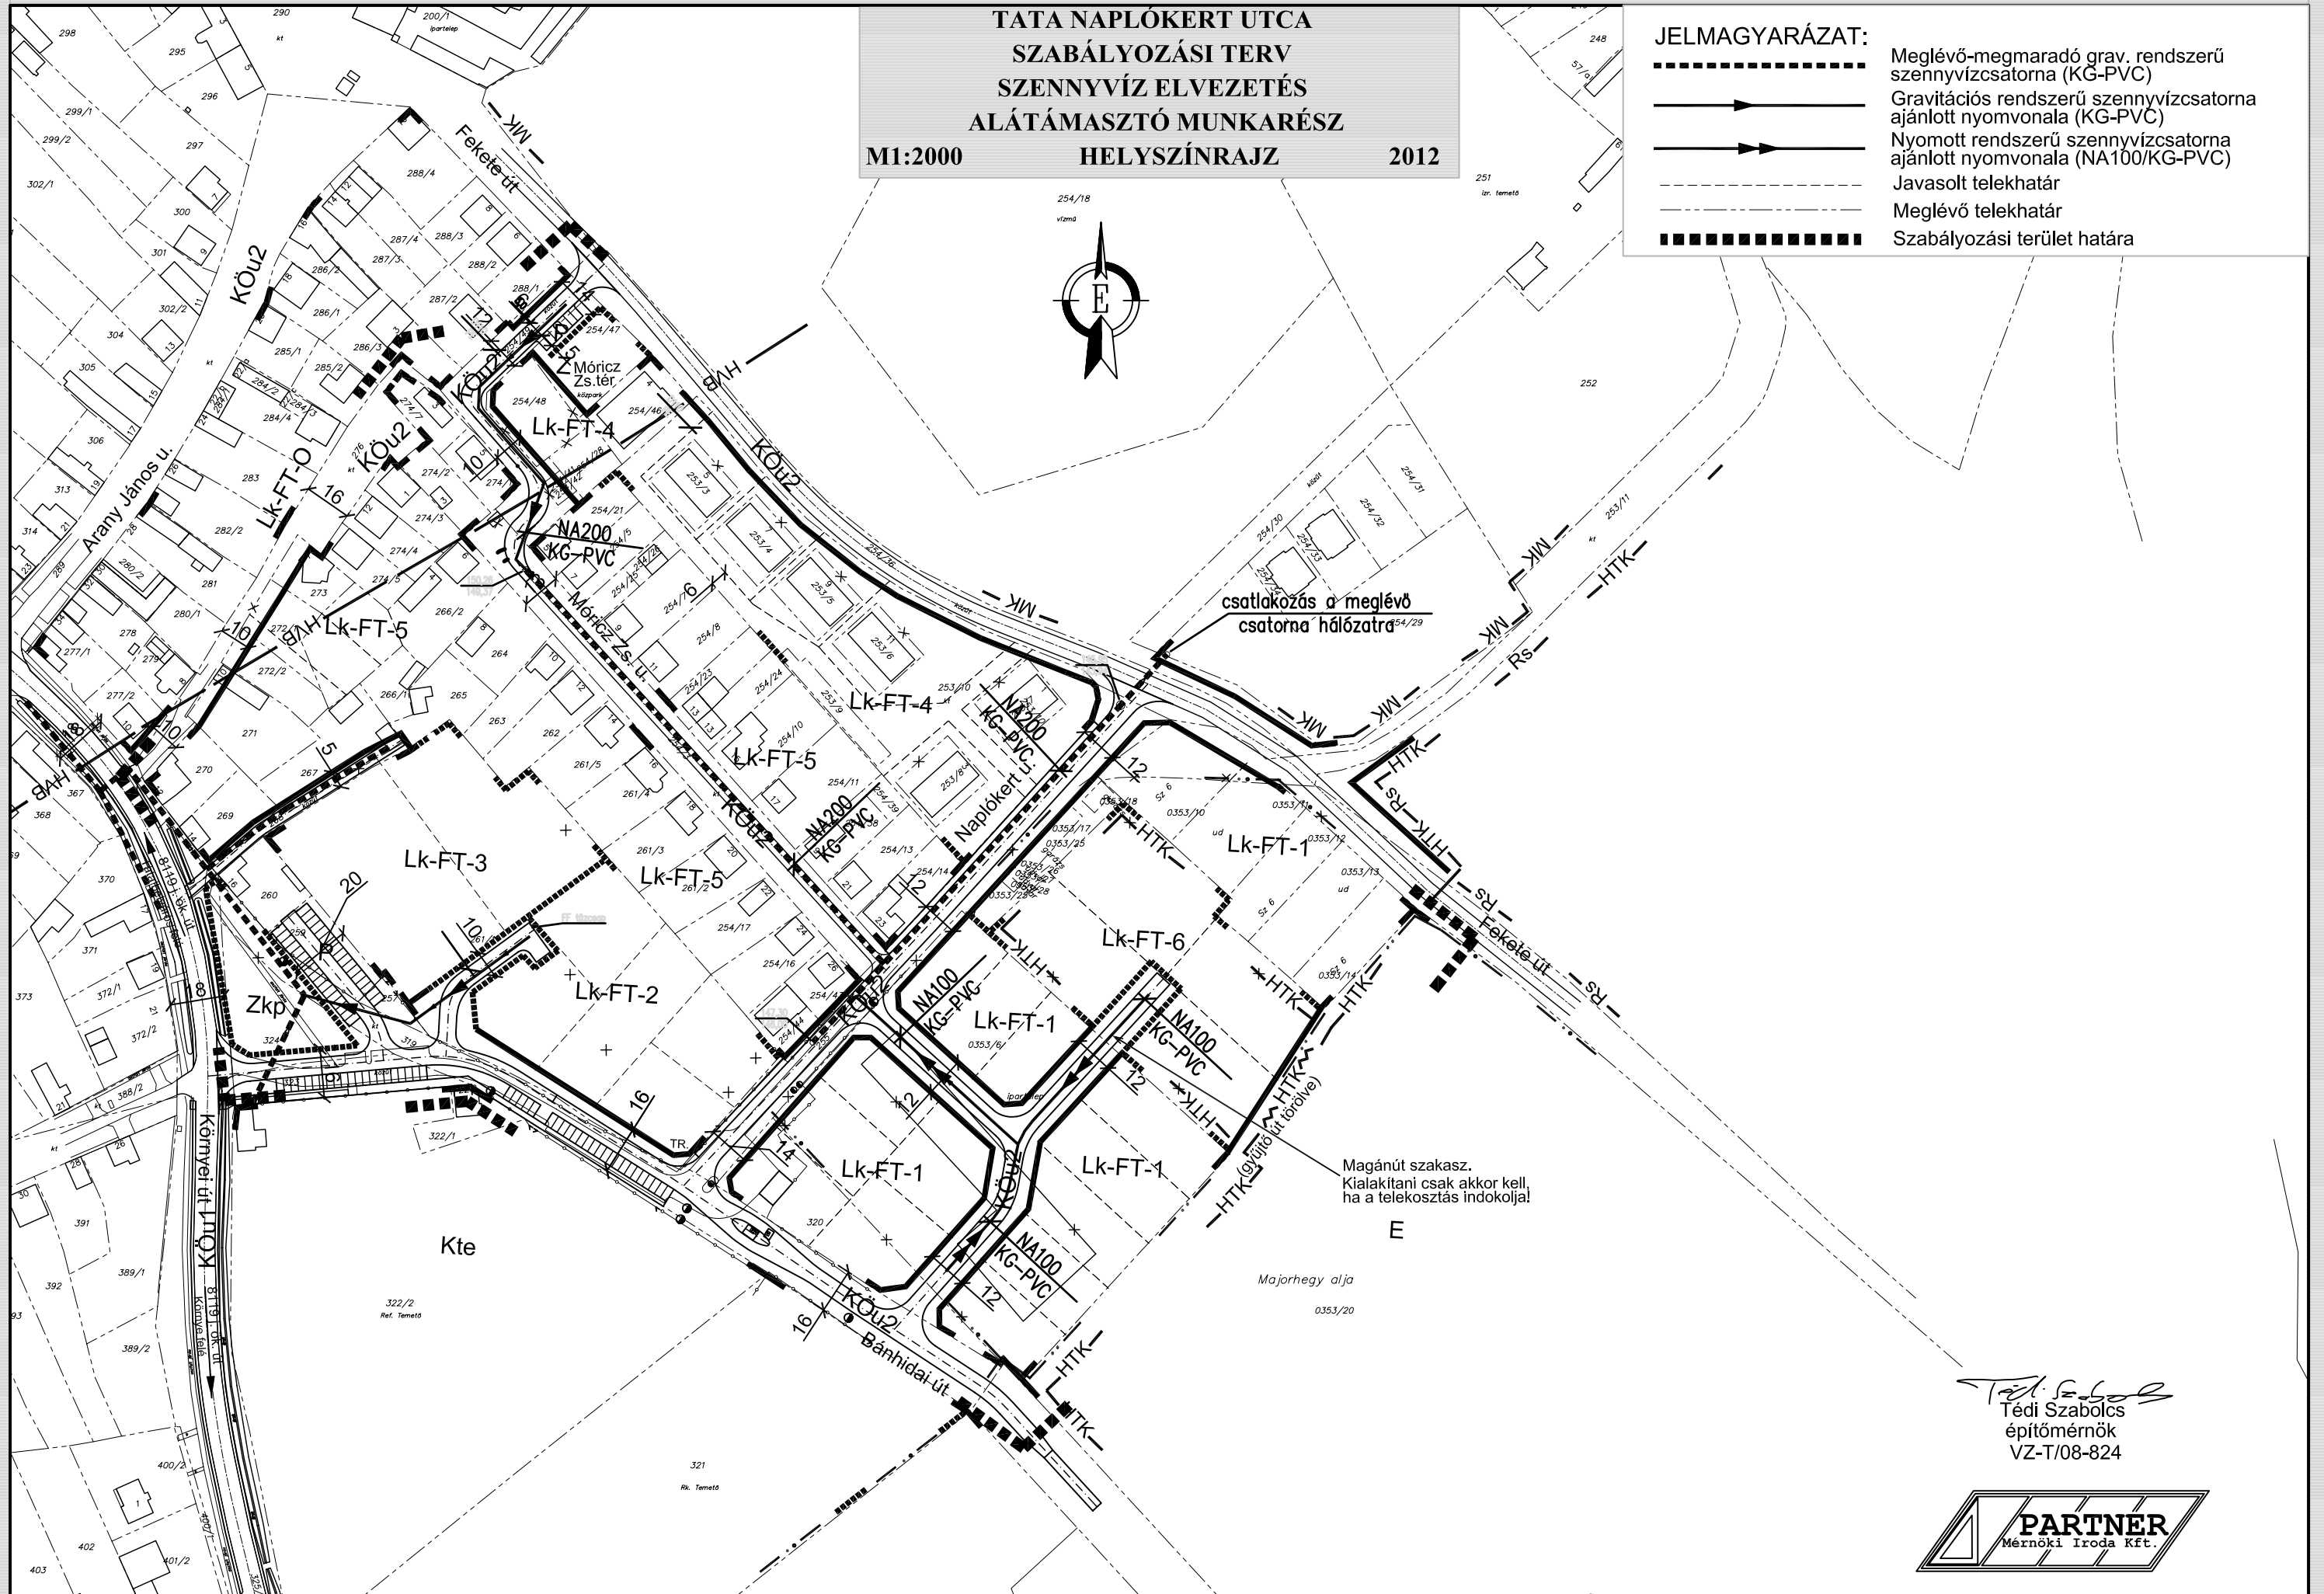

csatlakozás a meglévő
csatorna hálózatra

Magánút szakasz.
Kialakítani csak akkor kell,
ha a telekosztás indokolja!

T. Szabolcs
Tédi Szabolcs
építőmérnök
VZ-T/08-824

