


TATA NAPLÓKERT UTCA  
SZABÁLYOZÁSI TERV  
VÍZELLÁTÁS  
ALÁTÁMASZTÓ MUNKARÉSZ  
HELYSZÍNRAJZ  
M1:2000 2012

JELMAGYARÁZAT:

- Meglévő NA400/a.c.ny töltővezeték, amely kiváltandó D400/PE-100/SDR-17 vezetékre
- Meglévő-megmaradó vízvezeték
- Vízvezeték ajánlott nyomvonala D110/PE-80/SDR-11
- Föld feletti kitörésbiztos tűzcsap ajánlott telepítési helye
- Javasolt telekhatár
- Meglévő telekhatár
- Szabályozási terület határa

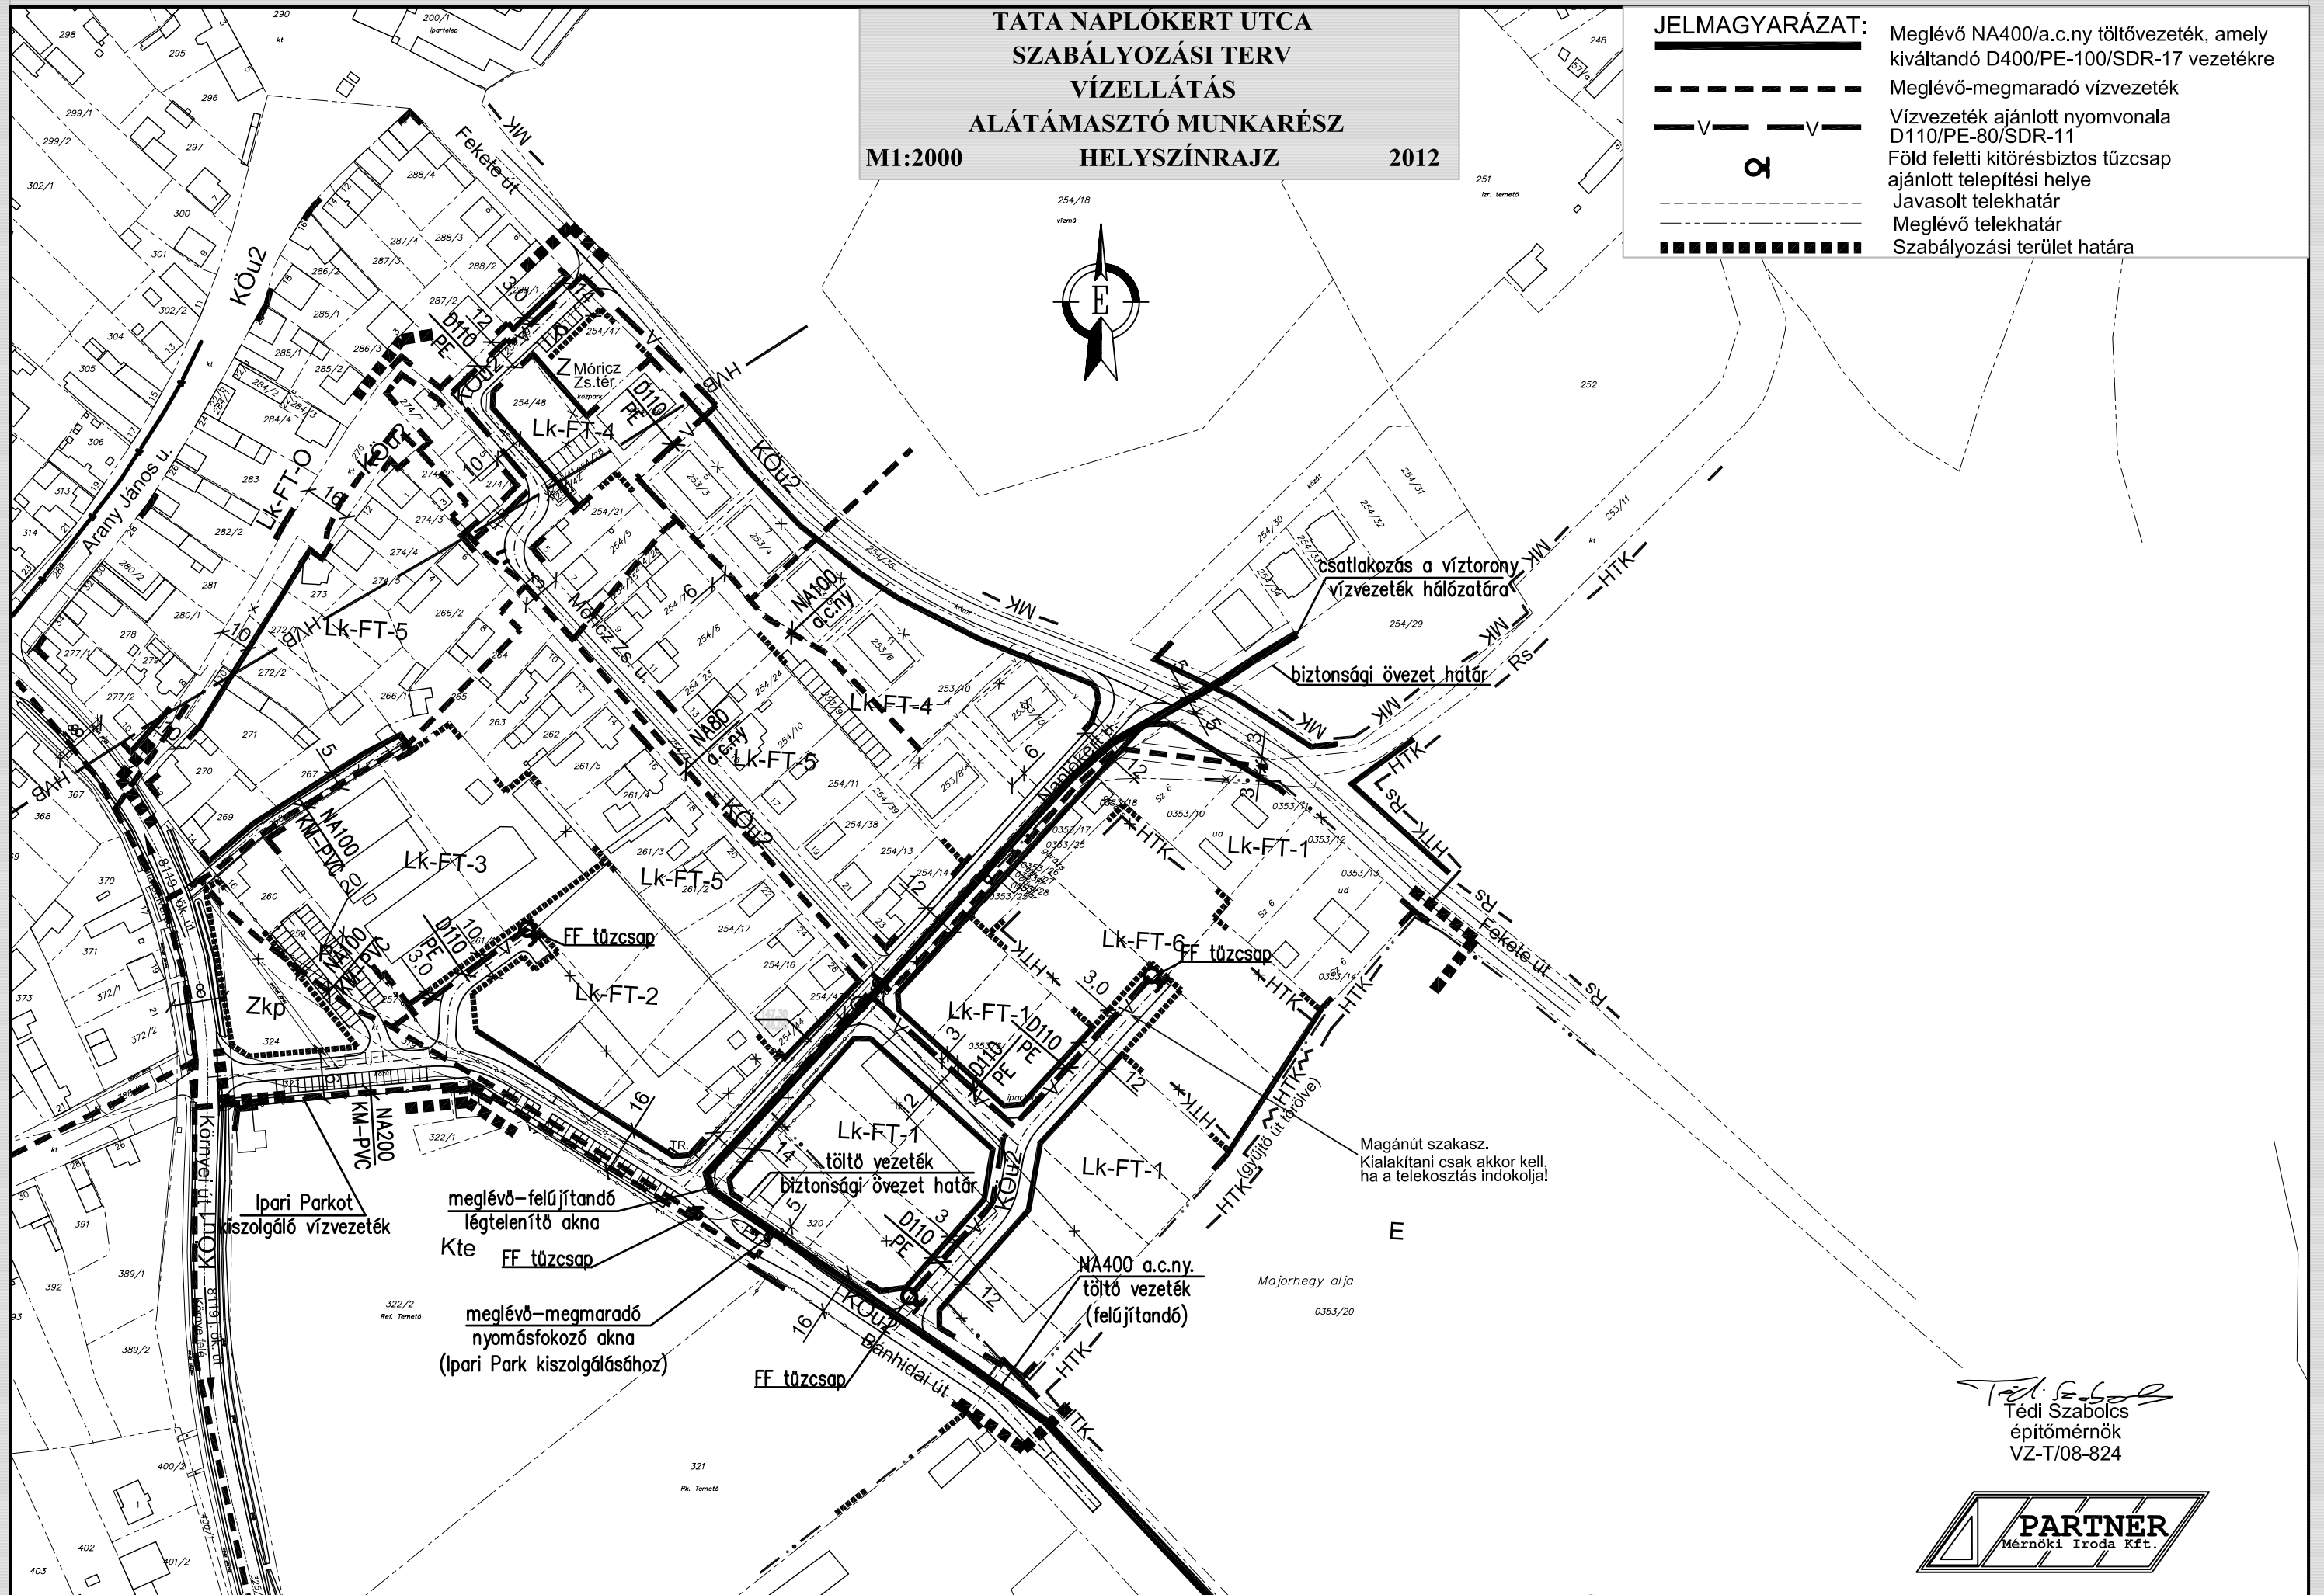

T. Szabolcs  
Téti Szabolcs  
építőmérnök  
VZ-T/08-824

