



3. melléklet^{1, 2} a 19/2022.(XI.30.) önkormányzati rendelethez



Tata Város Belterületi Szabályozási terve M=1:2000



Bd2, Cd4, Ca3, Cc1, Cc2, Cc3, Cc4, Cd1, Cd2, Cd3, Cd4, Dc3, Dd4, Ec3, Gb2, Gb3, Gb4, Gd1, Gd2, Gd3, Gd4, Ha1, Ha2, Ha3, Ha4, Hb1, Hb2, Hb3, Hb4, Hc1, Hc2, Hc3, Hc4, Hd1, Hd2, Hd3, Hd4, Ia1, Ia3, Ib2, Ic3, Ja1, Lb1, Lb2, Lb3, Lb4, Lc4, Ld1, Ld2, Ld3, Ld4, Ma1, Ma2, Ma3, Ma4, Mb1, Mb2, Mb3, Mb4, Mc1, Mc2, Mc3, Mc4, Md1, Md2, Md3, Md4, Na1, Na3, Nc1, Nc3, Pa1, Pa2, Pa3, Pa4, Pb1, Pb2, Pb3, Pb4, Qa1, Qa2, Qa3, Qa4, Qb1, Qb2, Qb3, Qb4, Qd1, Qd2 jelű tervlapok



1 Módosította a 25/2023.(XI.29.) önkormányzati rendelet 18. § (1) bekezdése. Hatályos 2023. december 9-től.


2 Módosította a 11/2024.(V.29.) önkormányzati rendelet 1. §-a. Hatályos 2024. június 7-től.

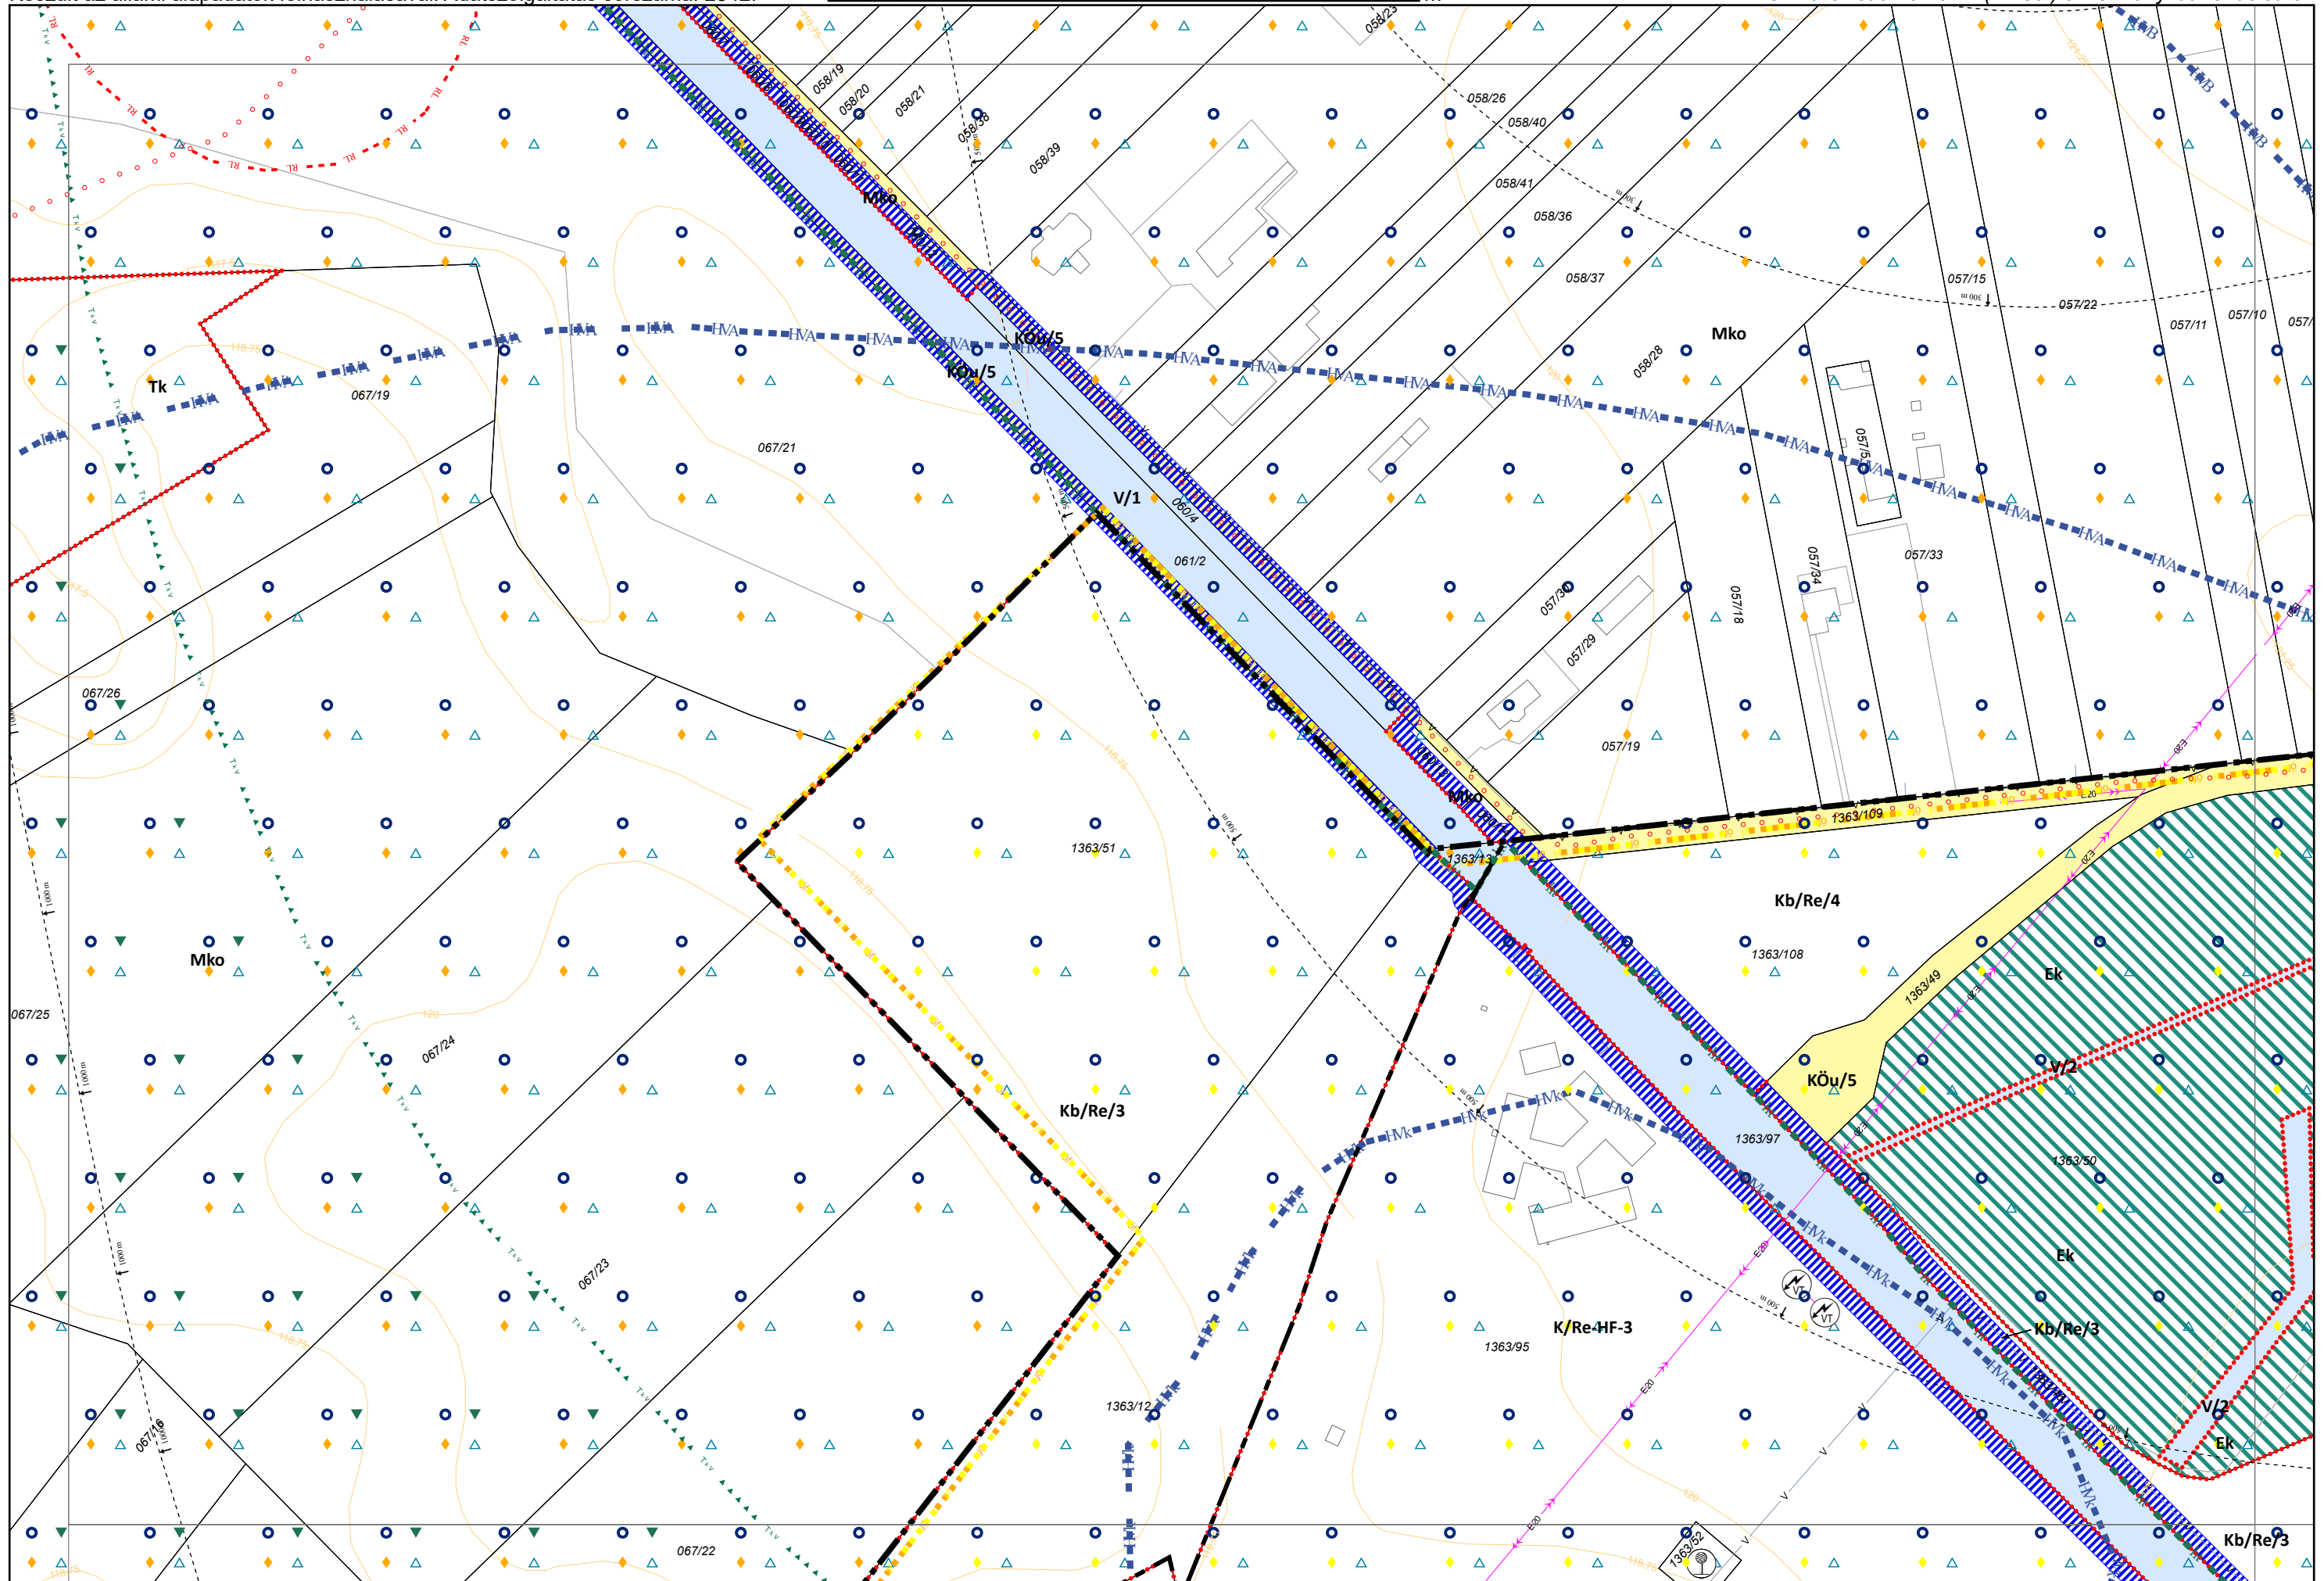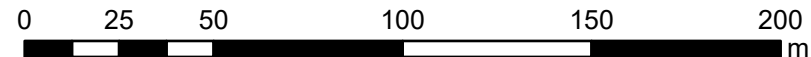


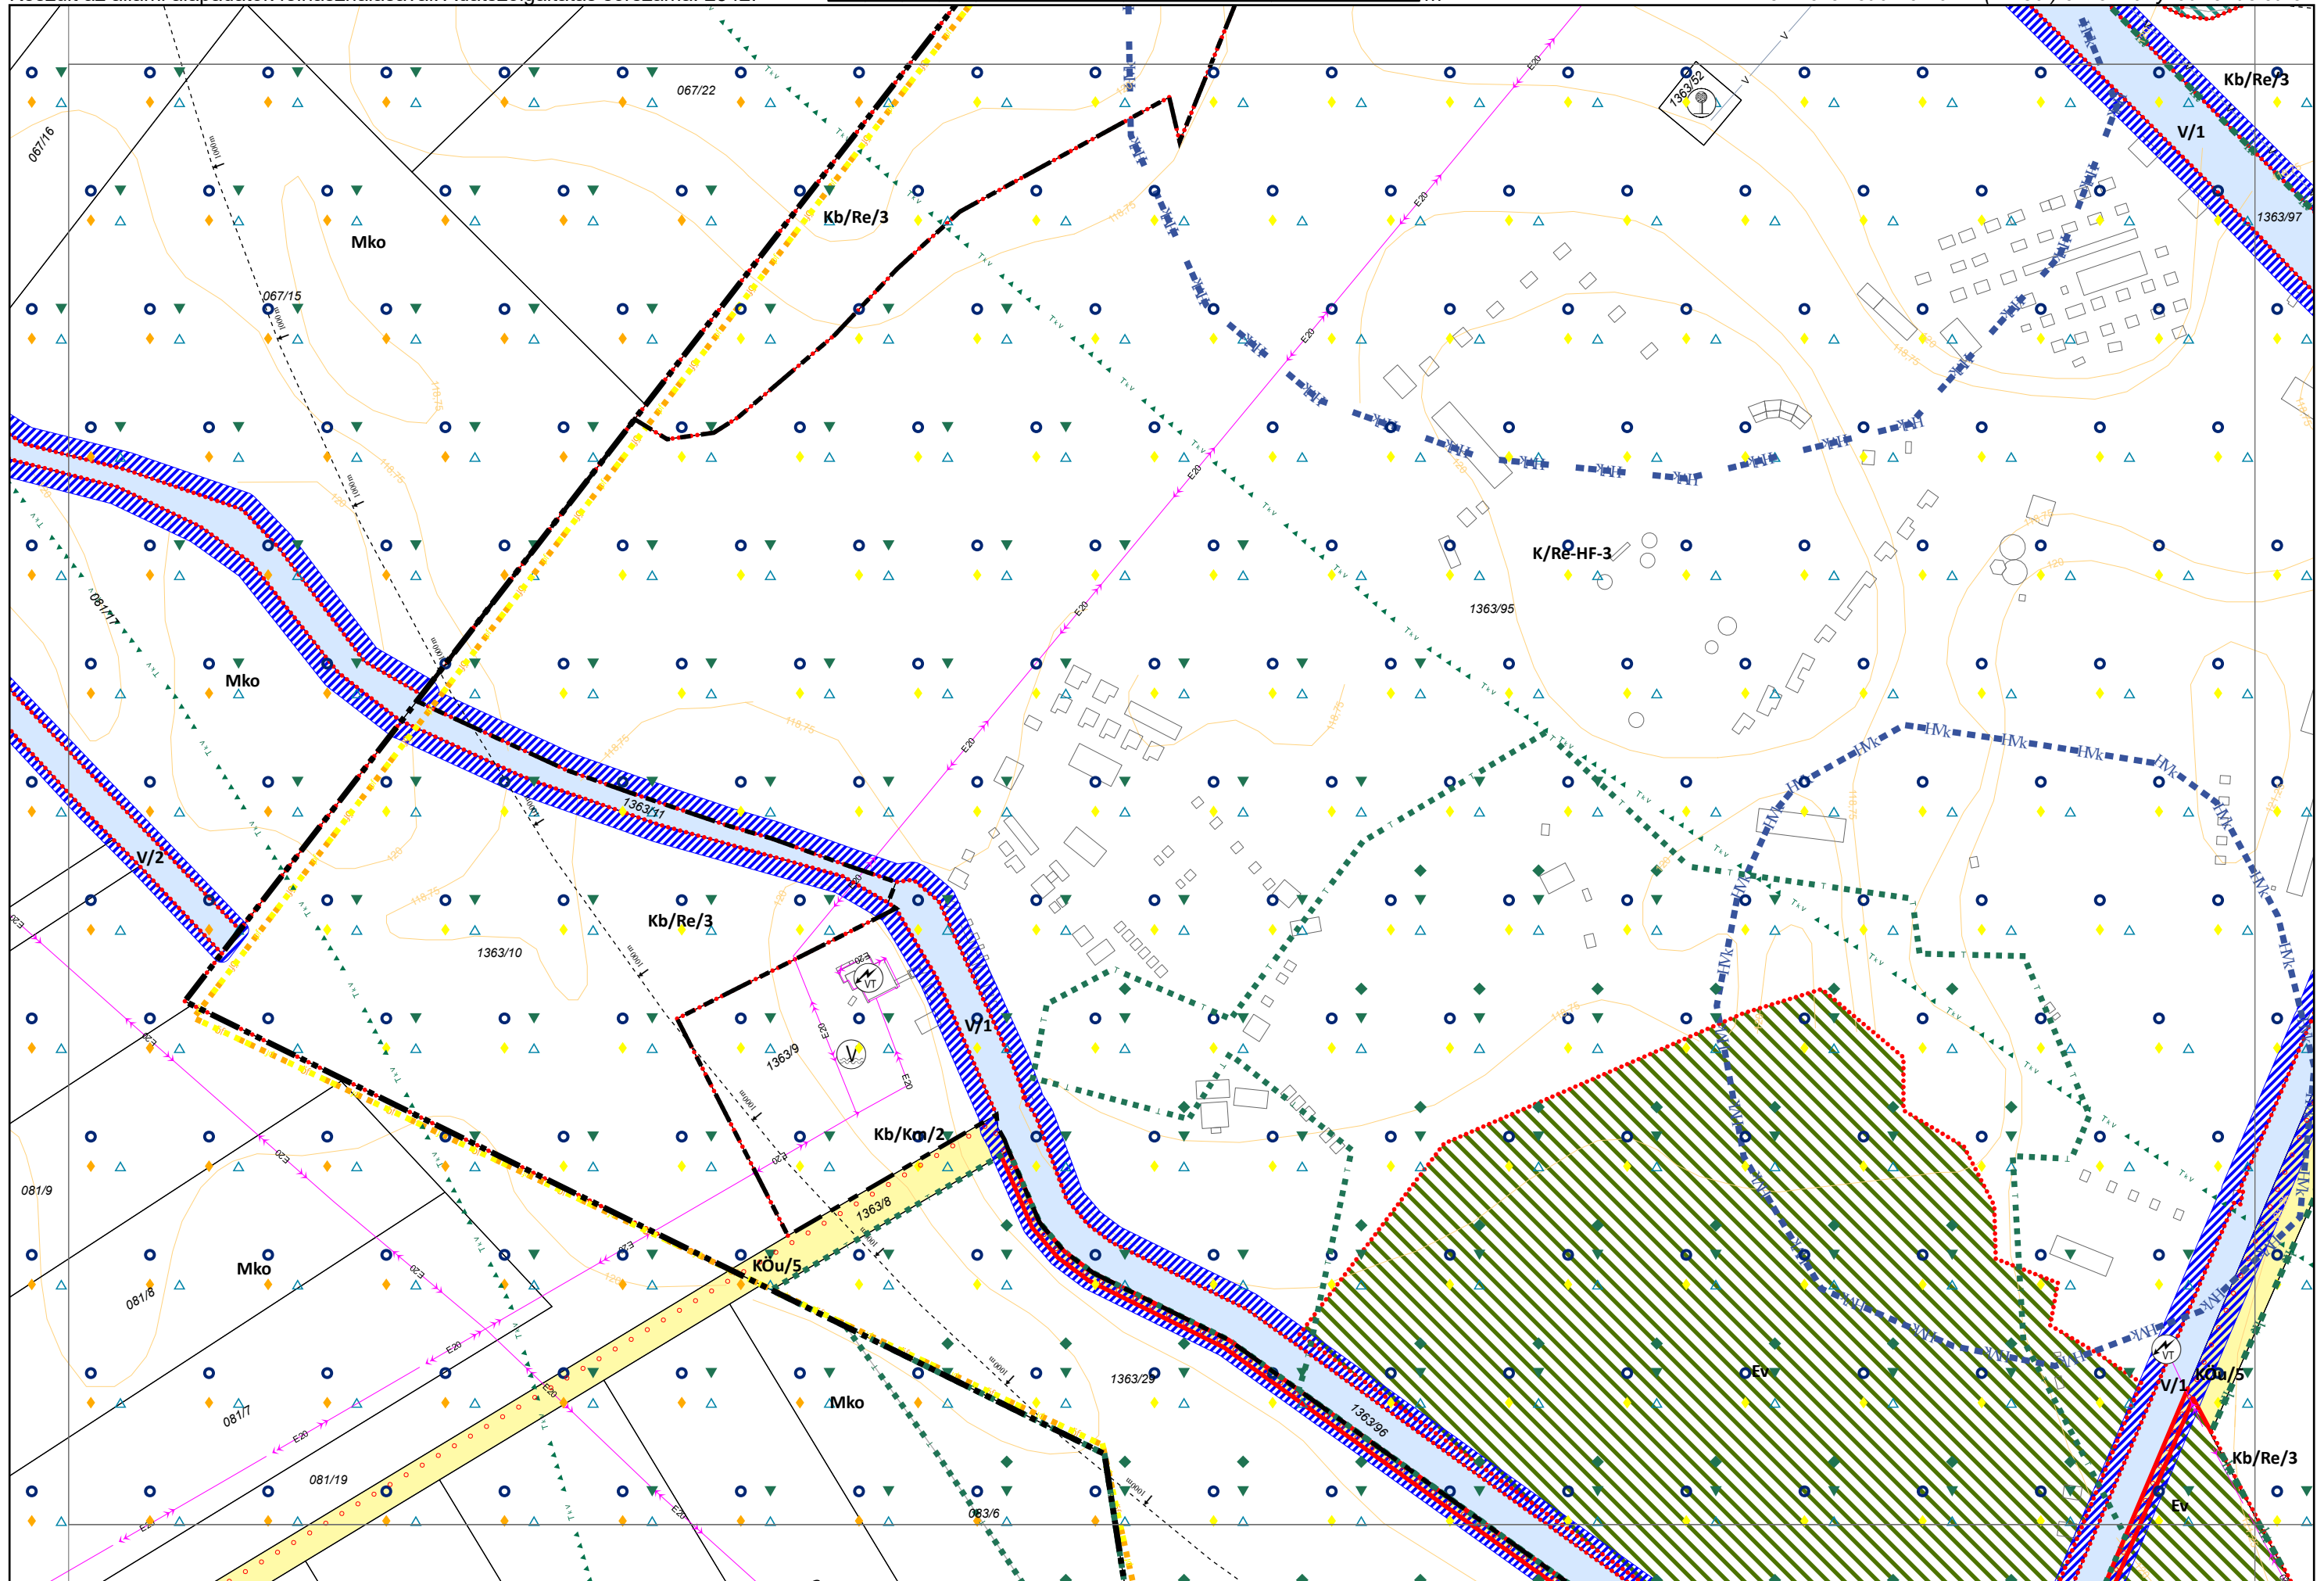
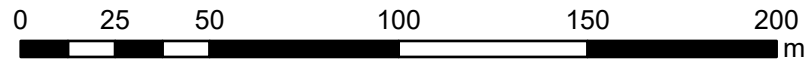


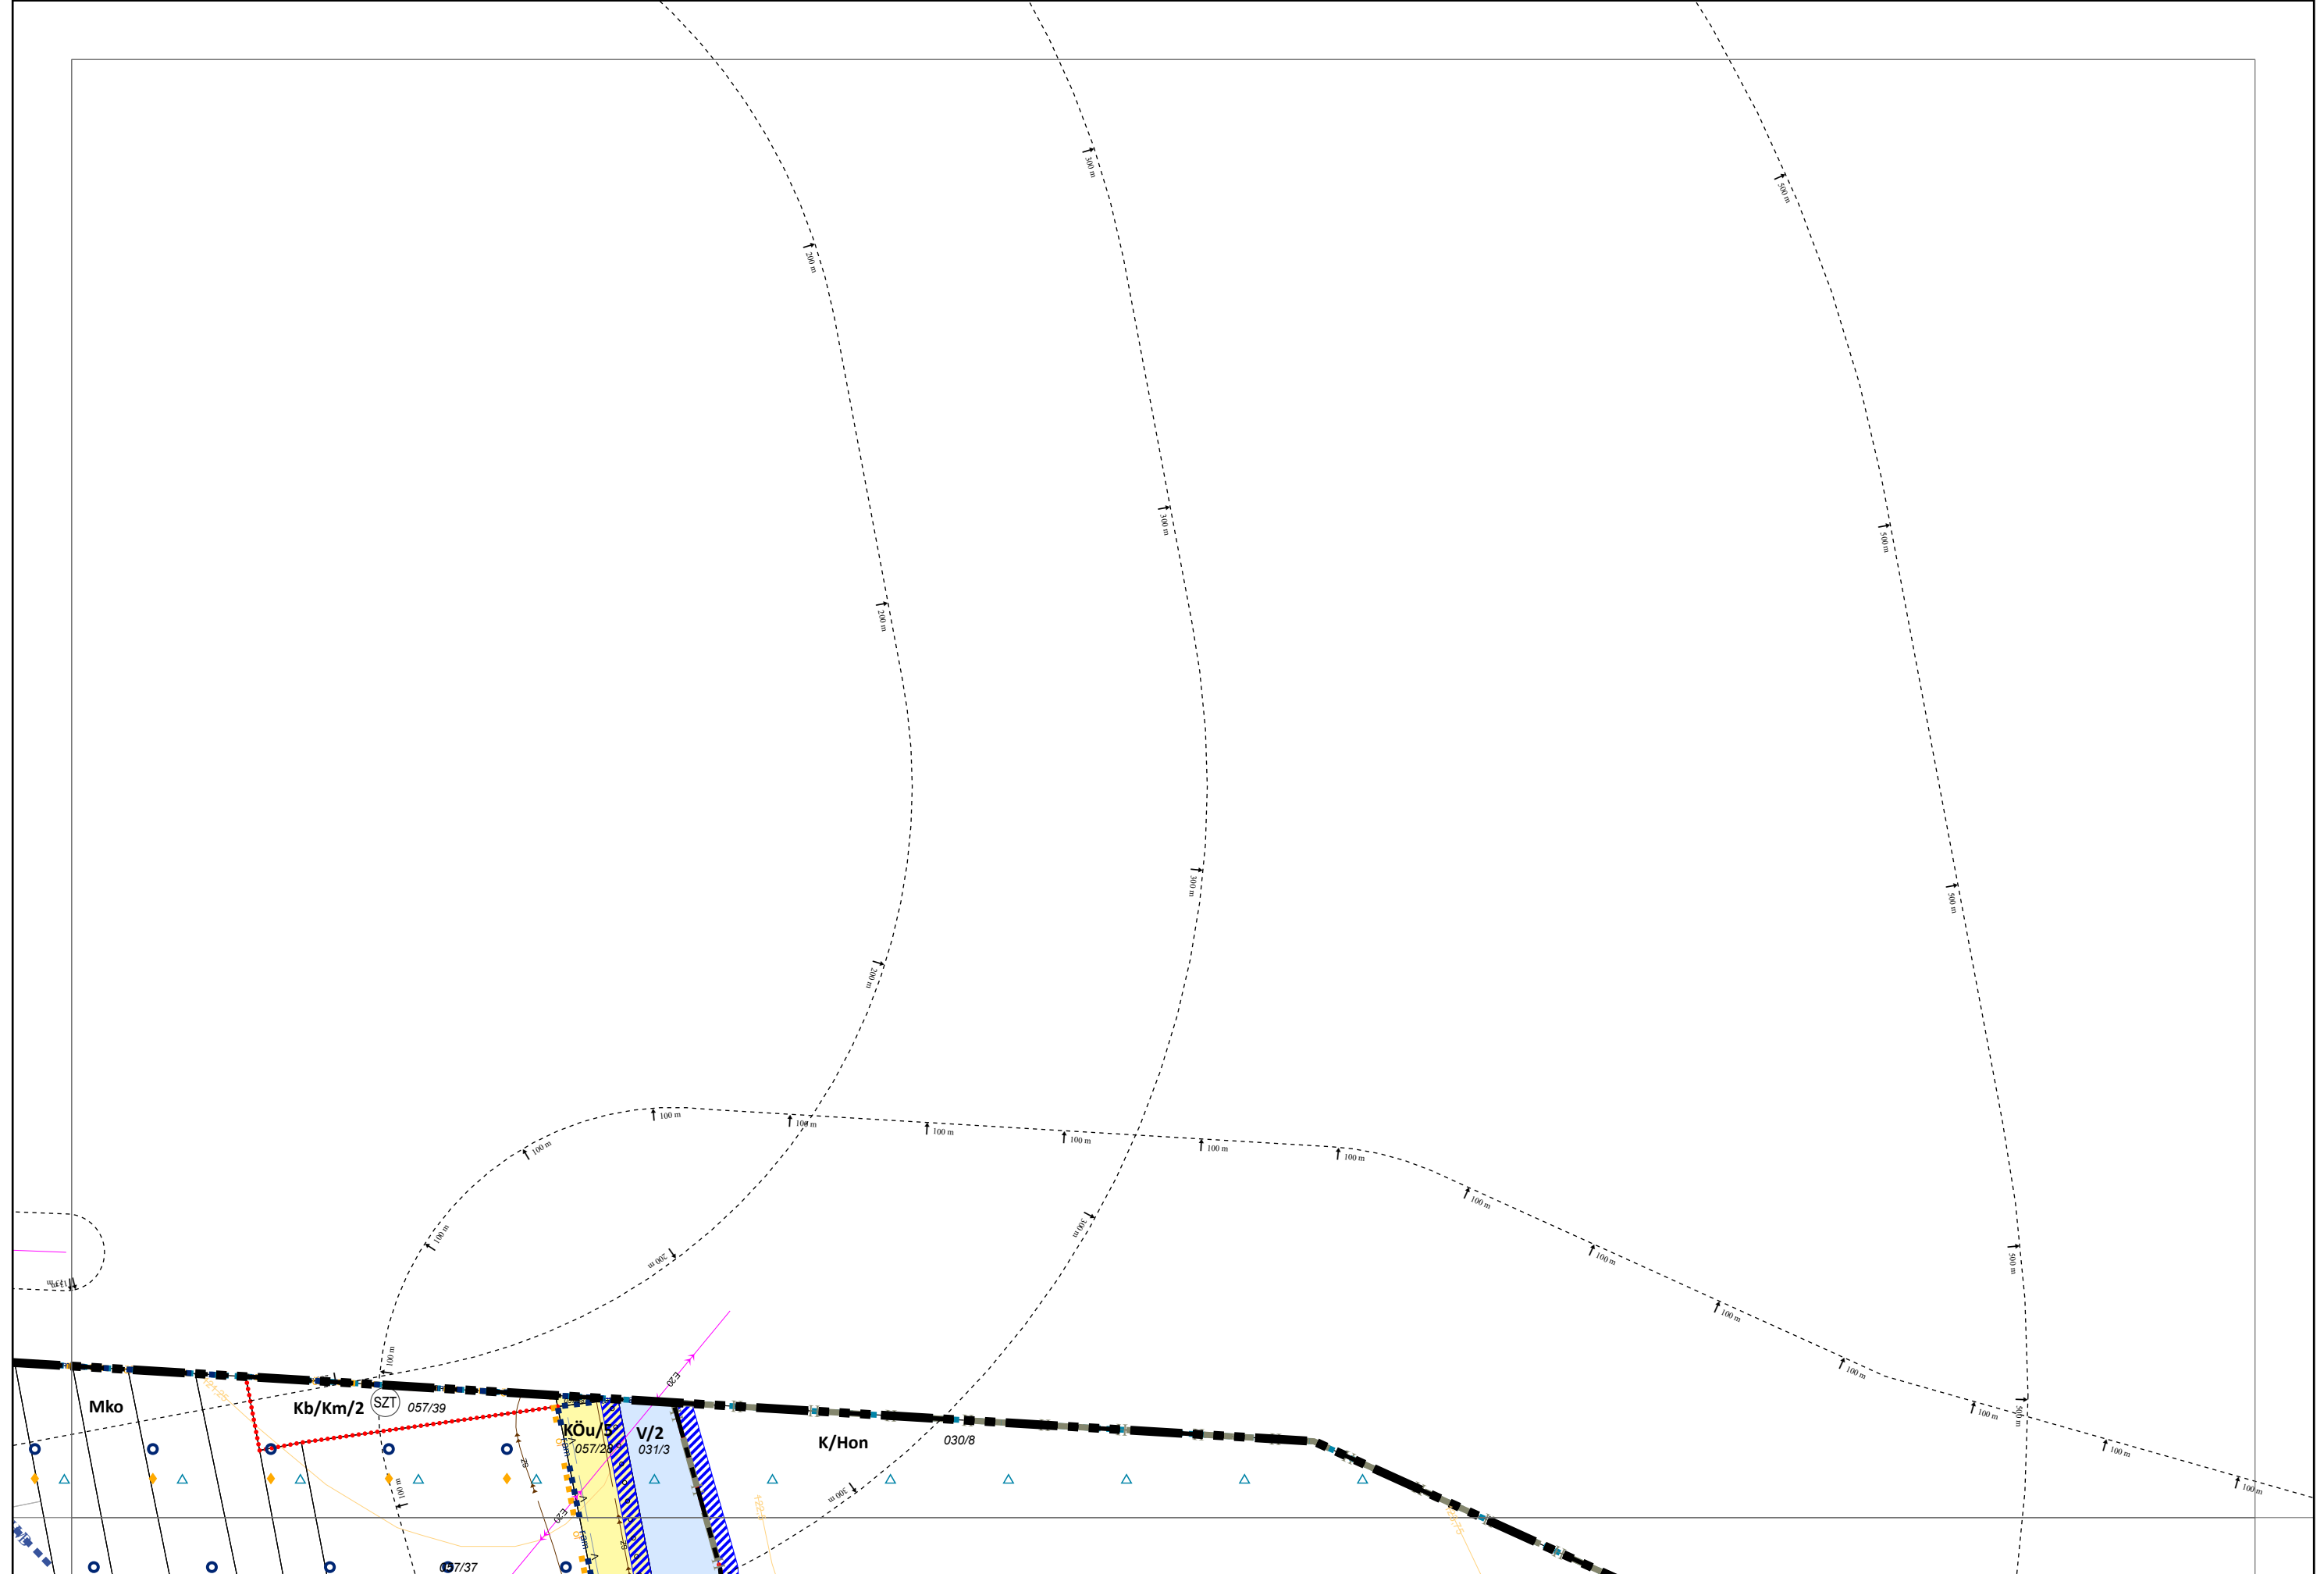
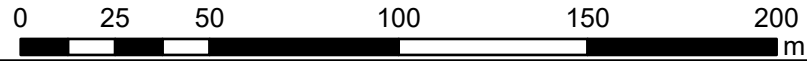


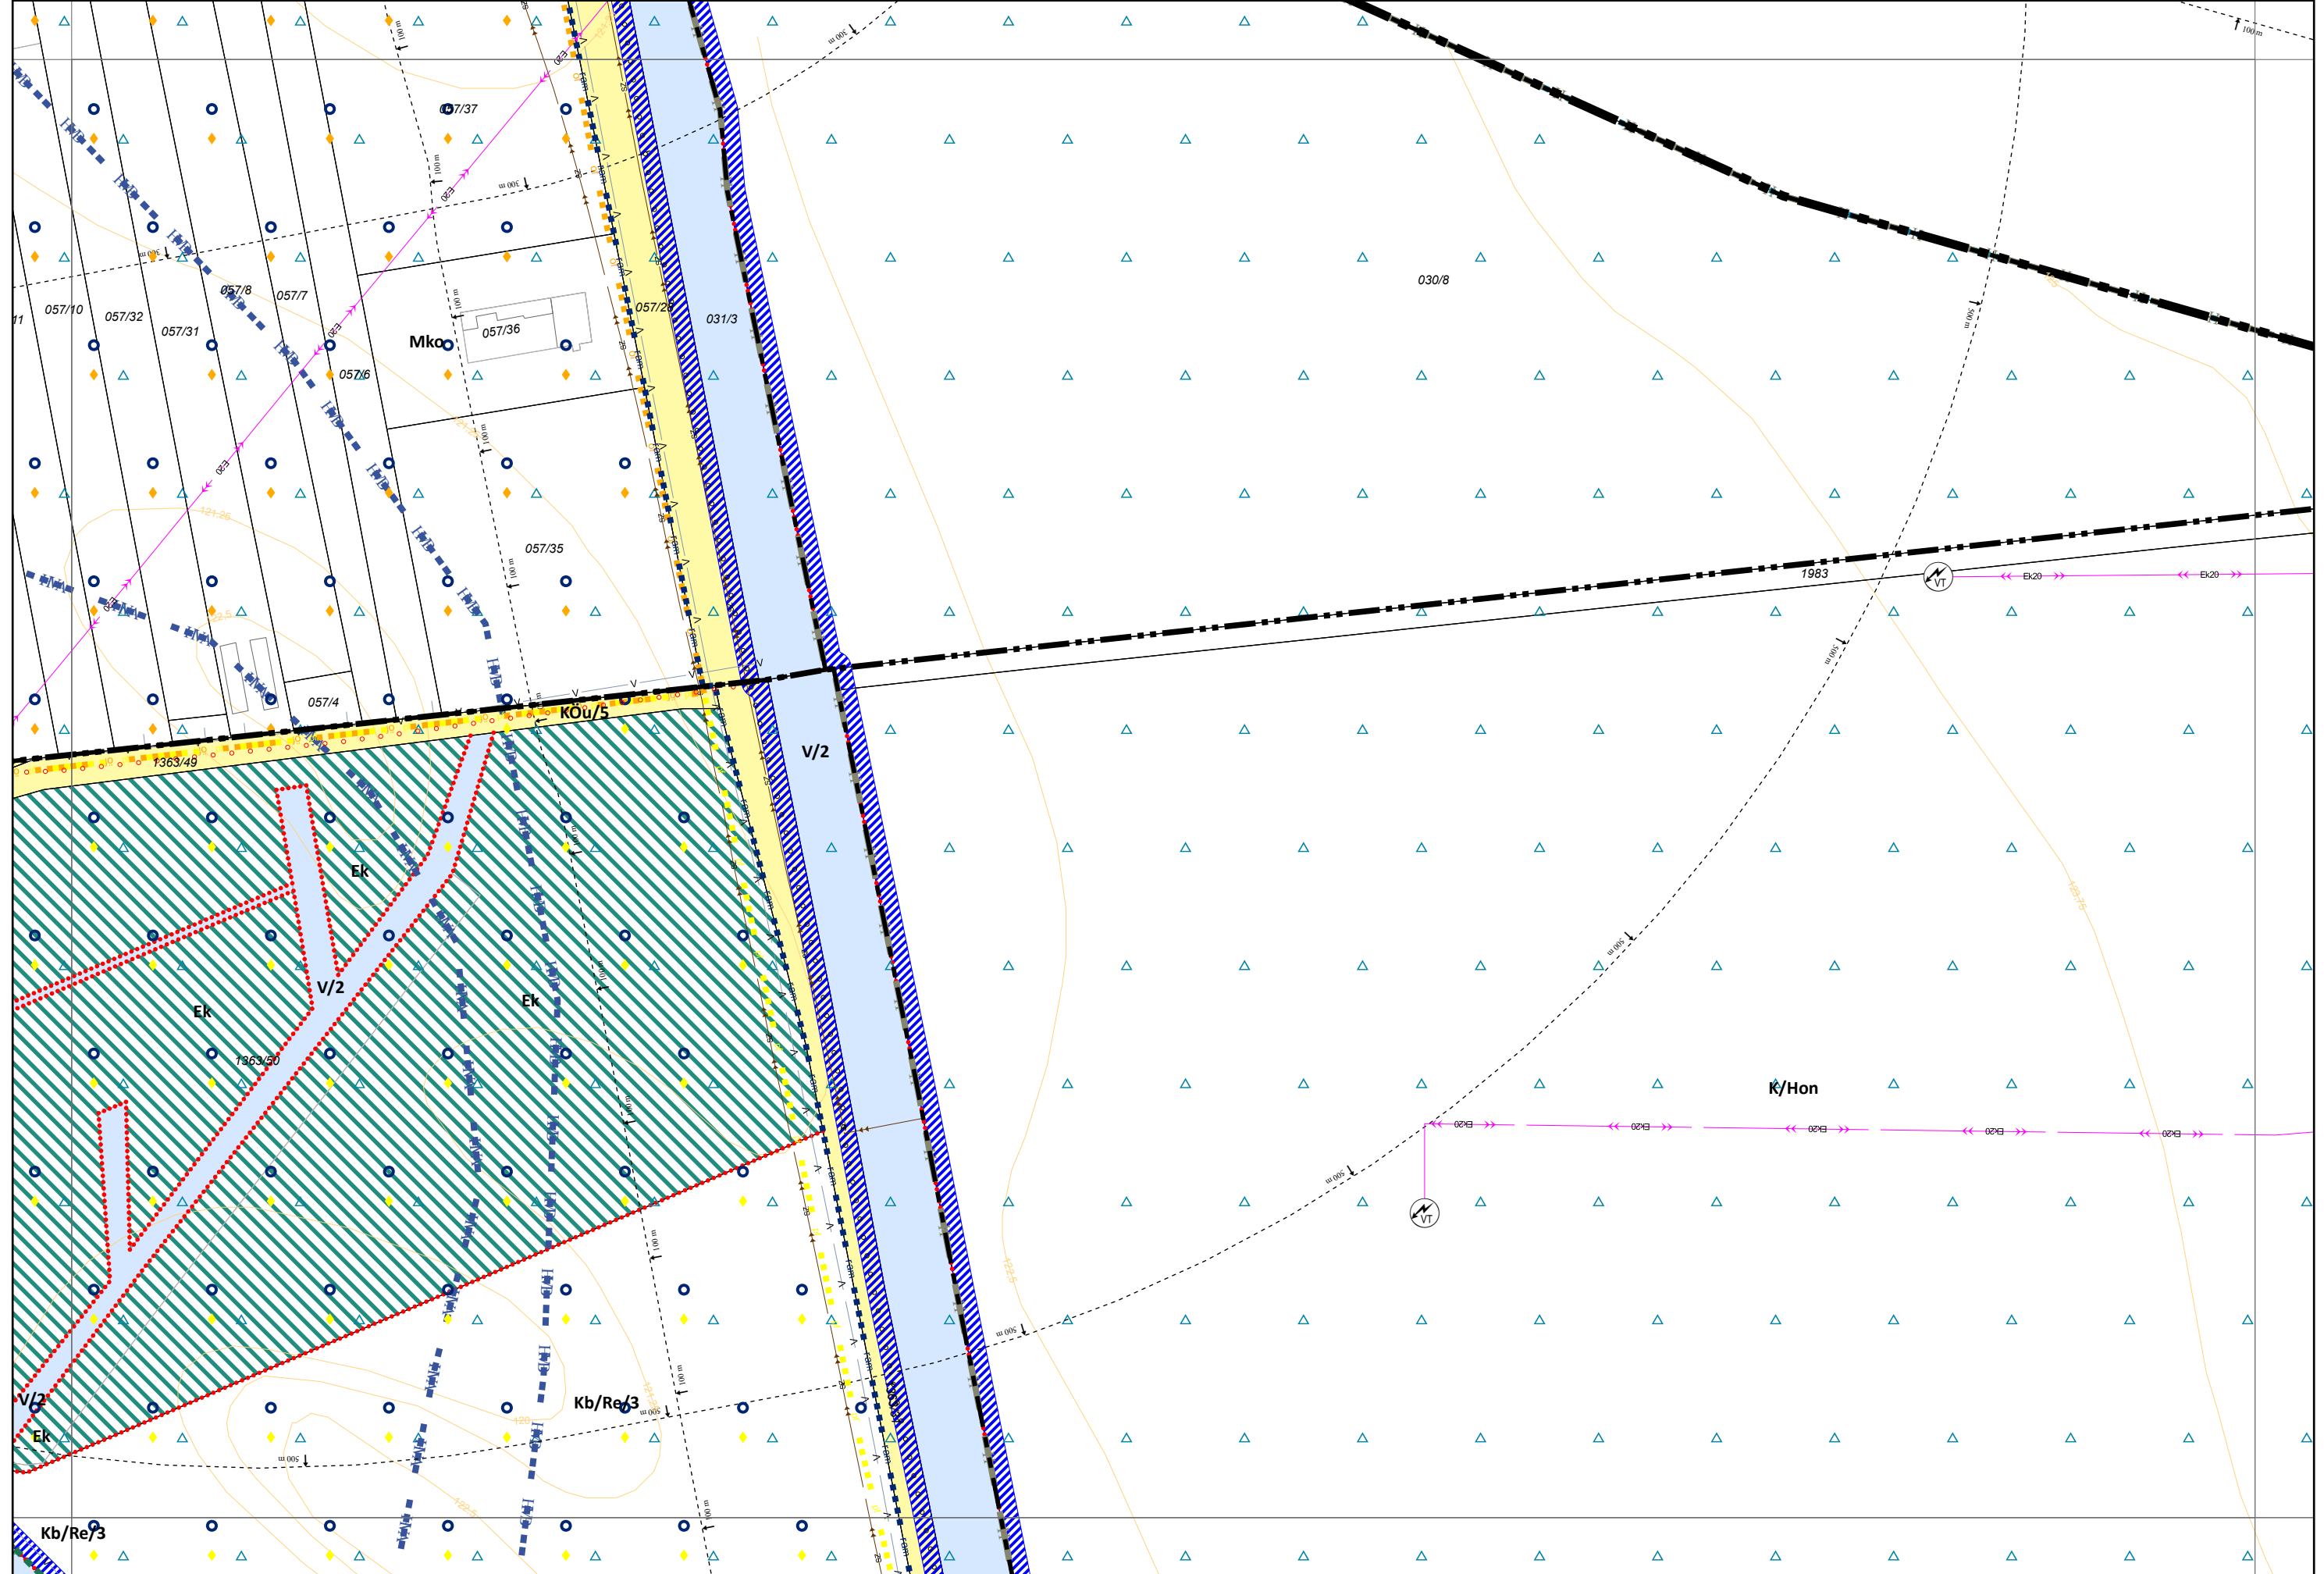
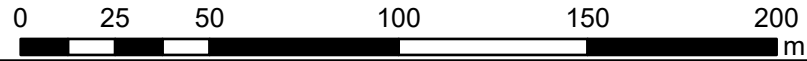


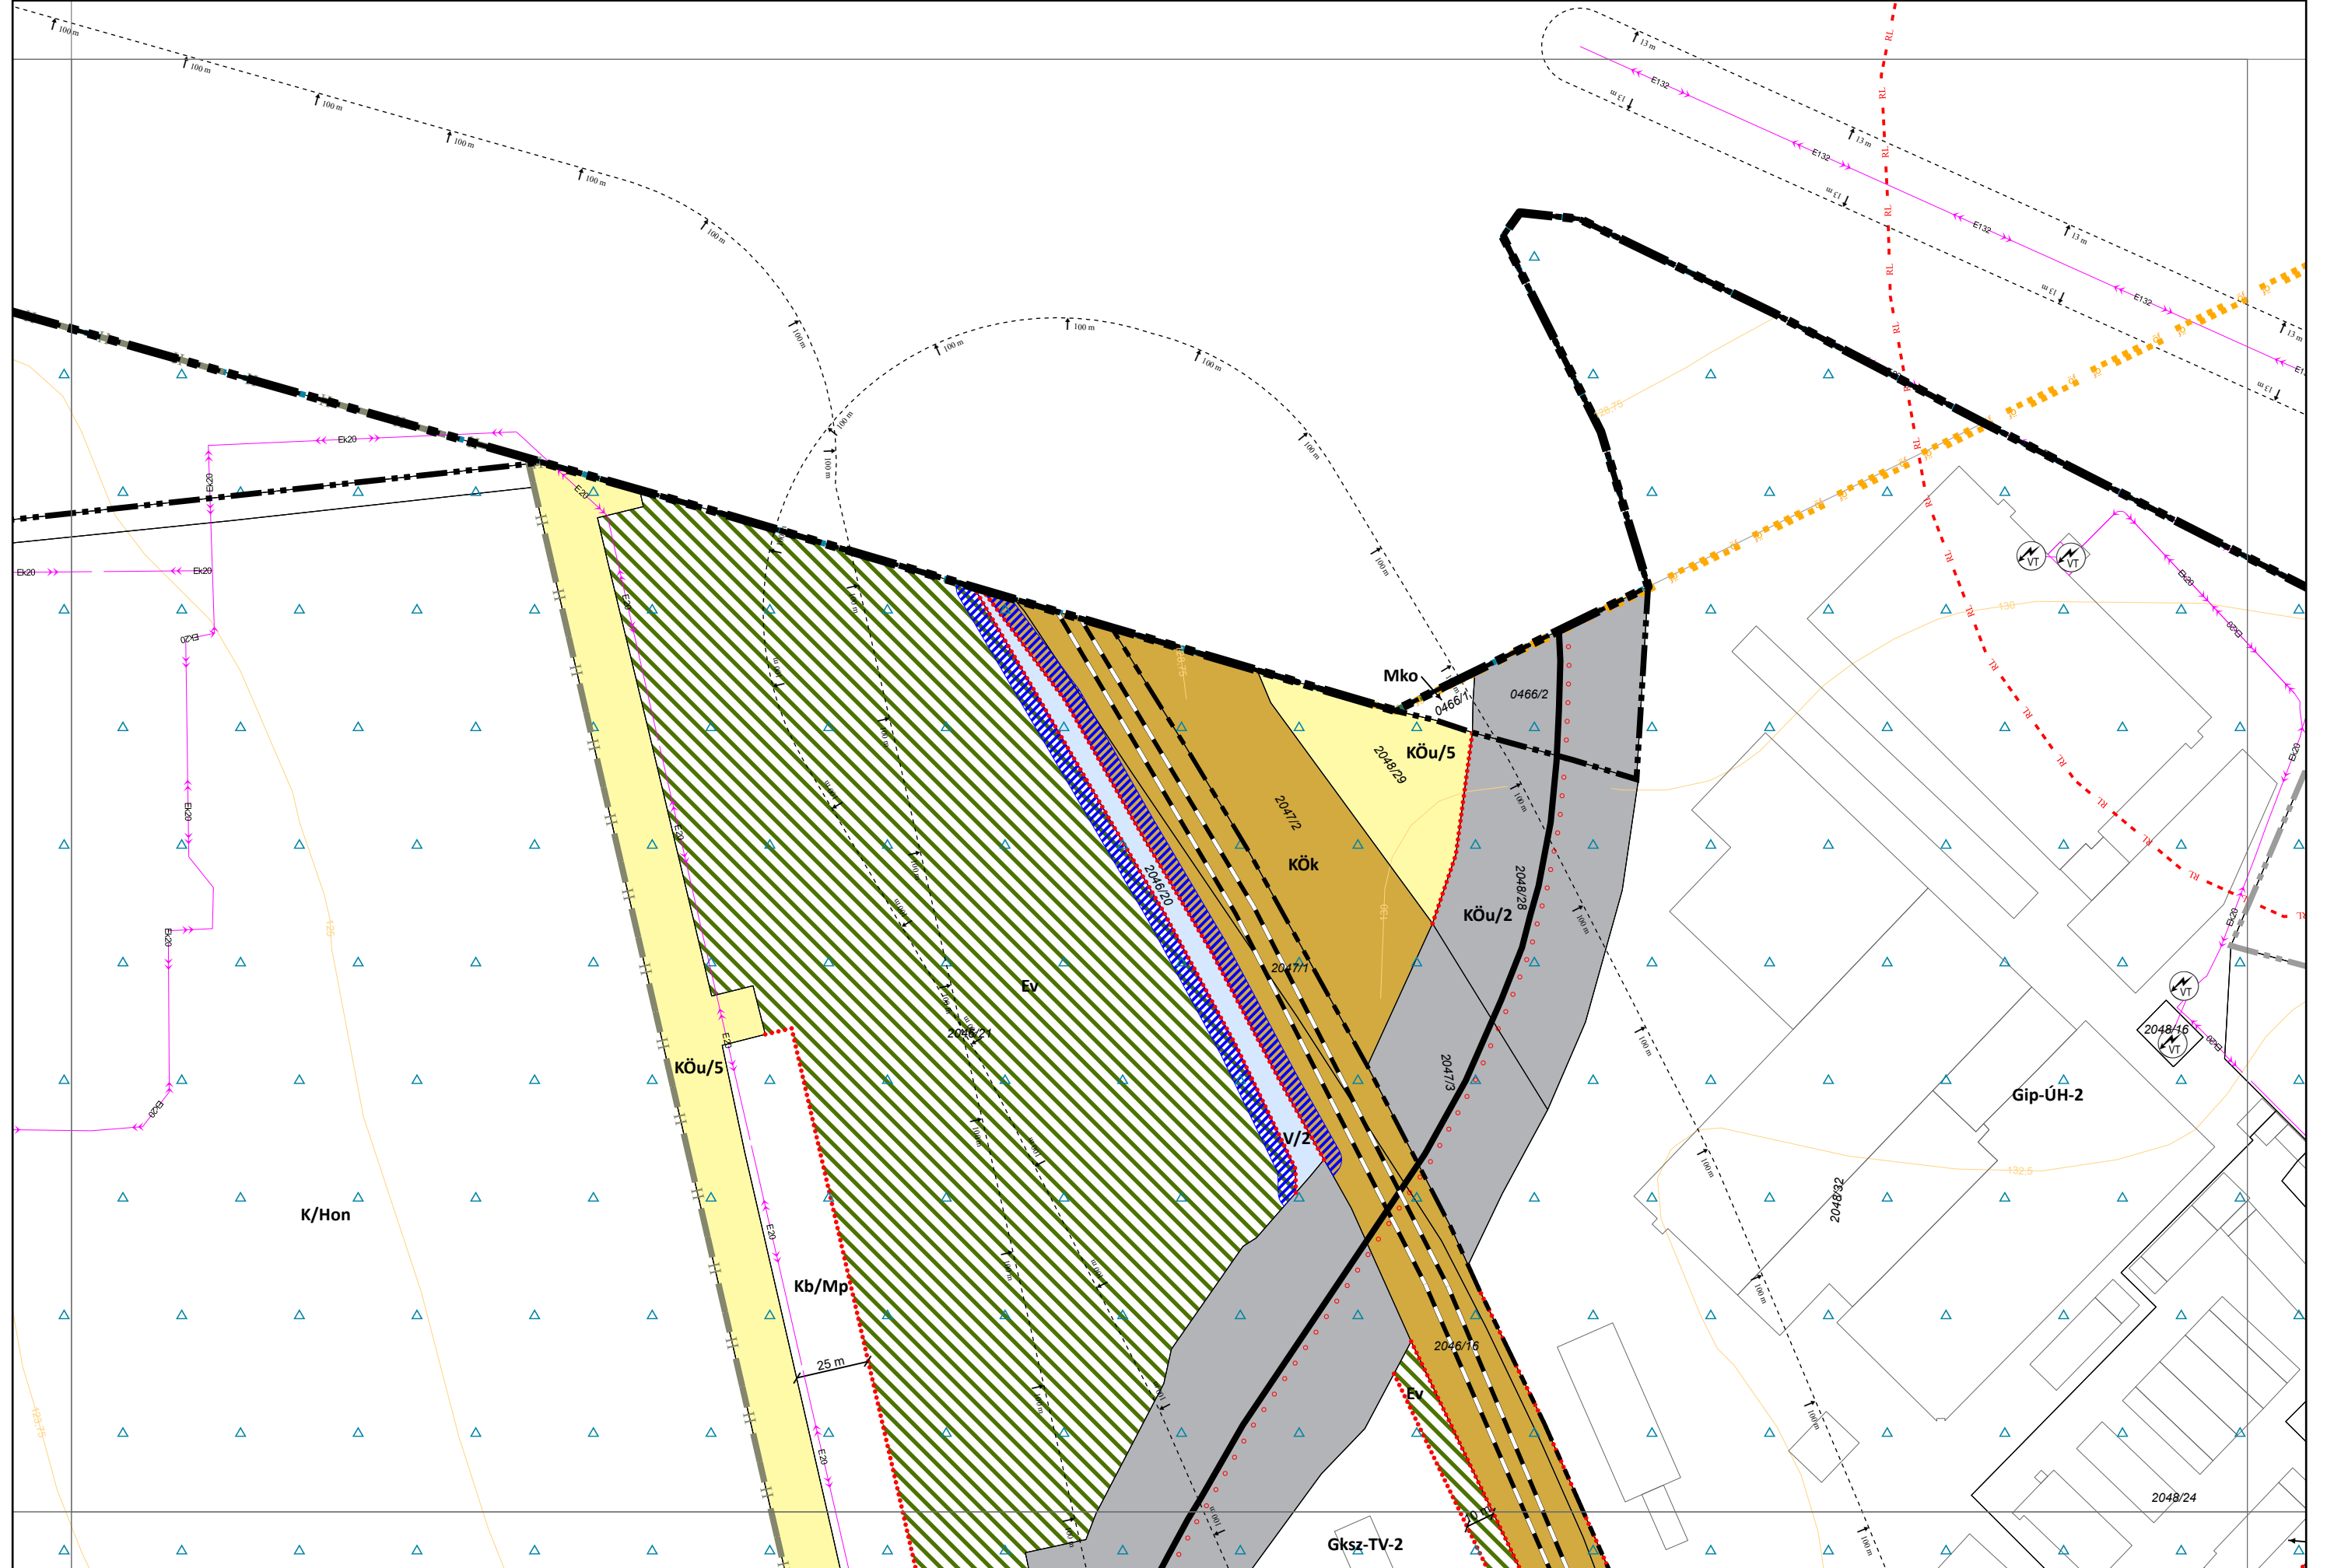


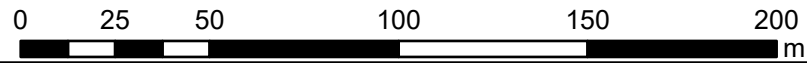

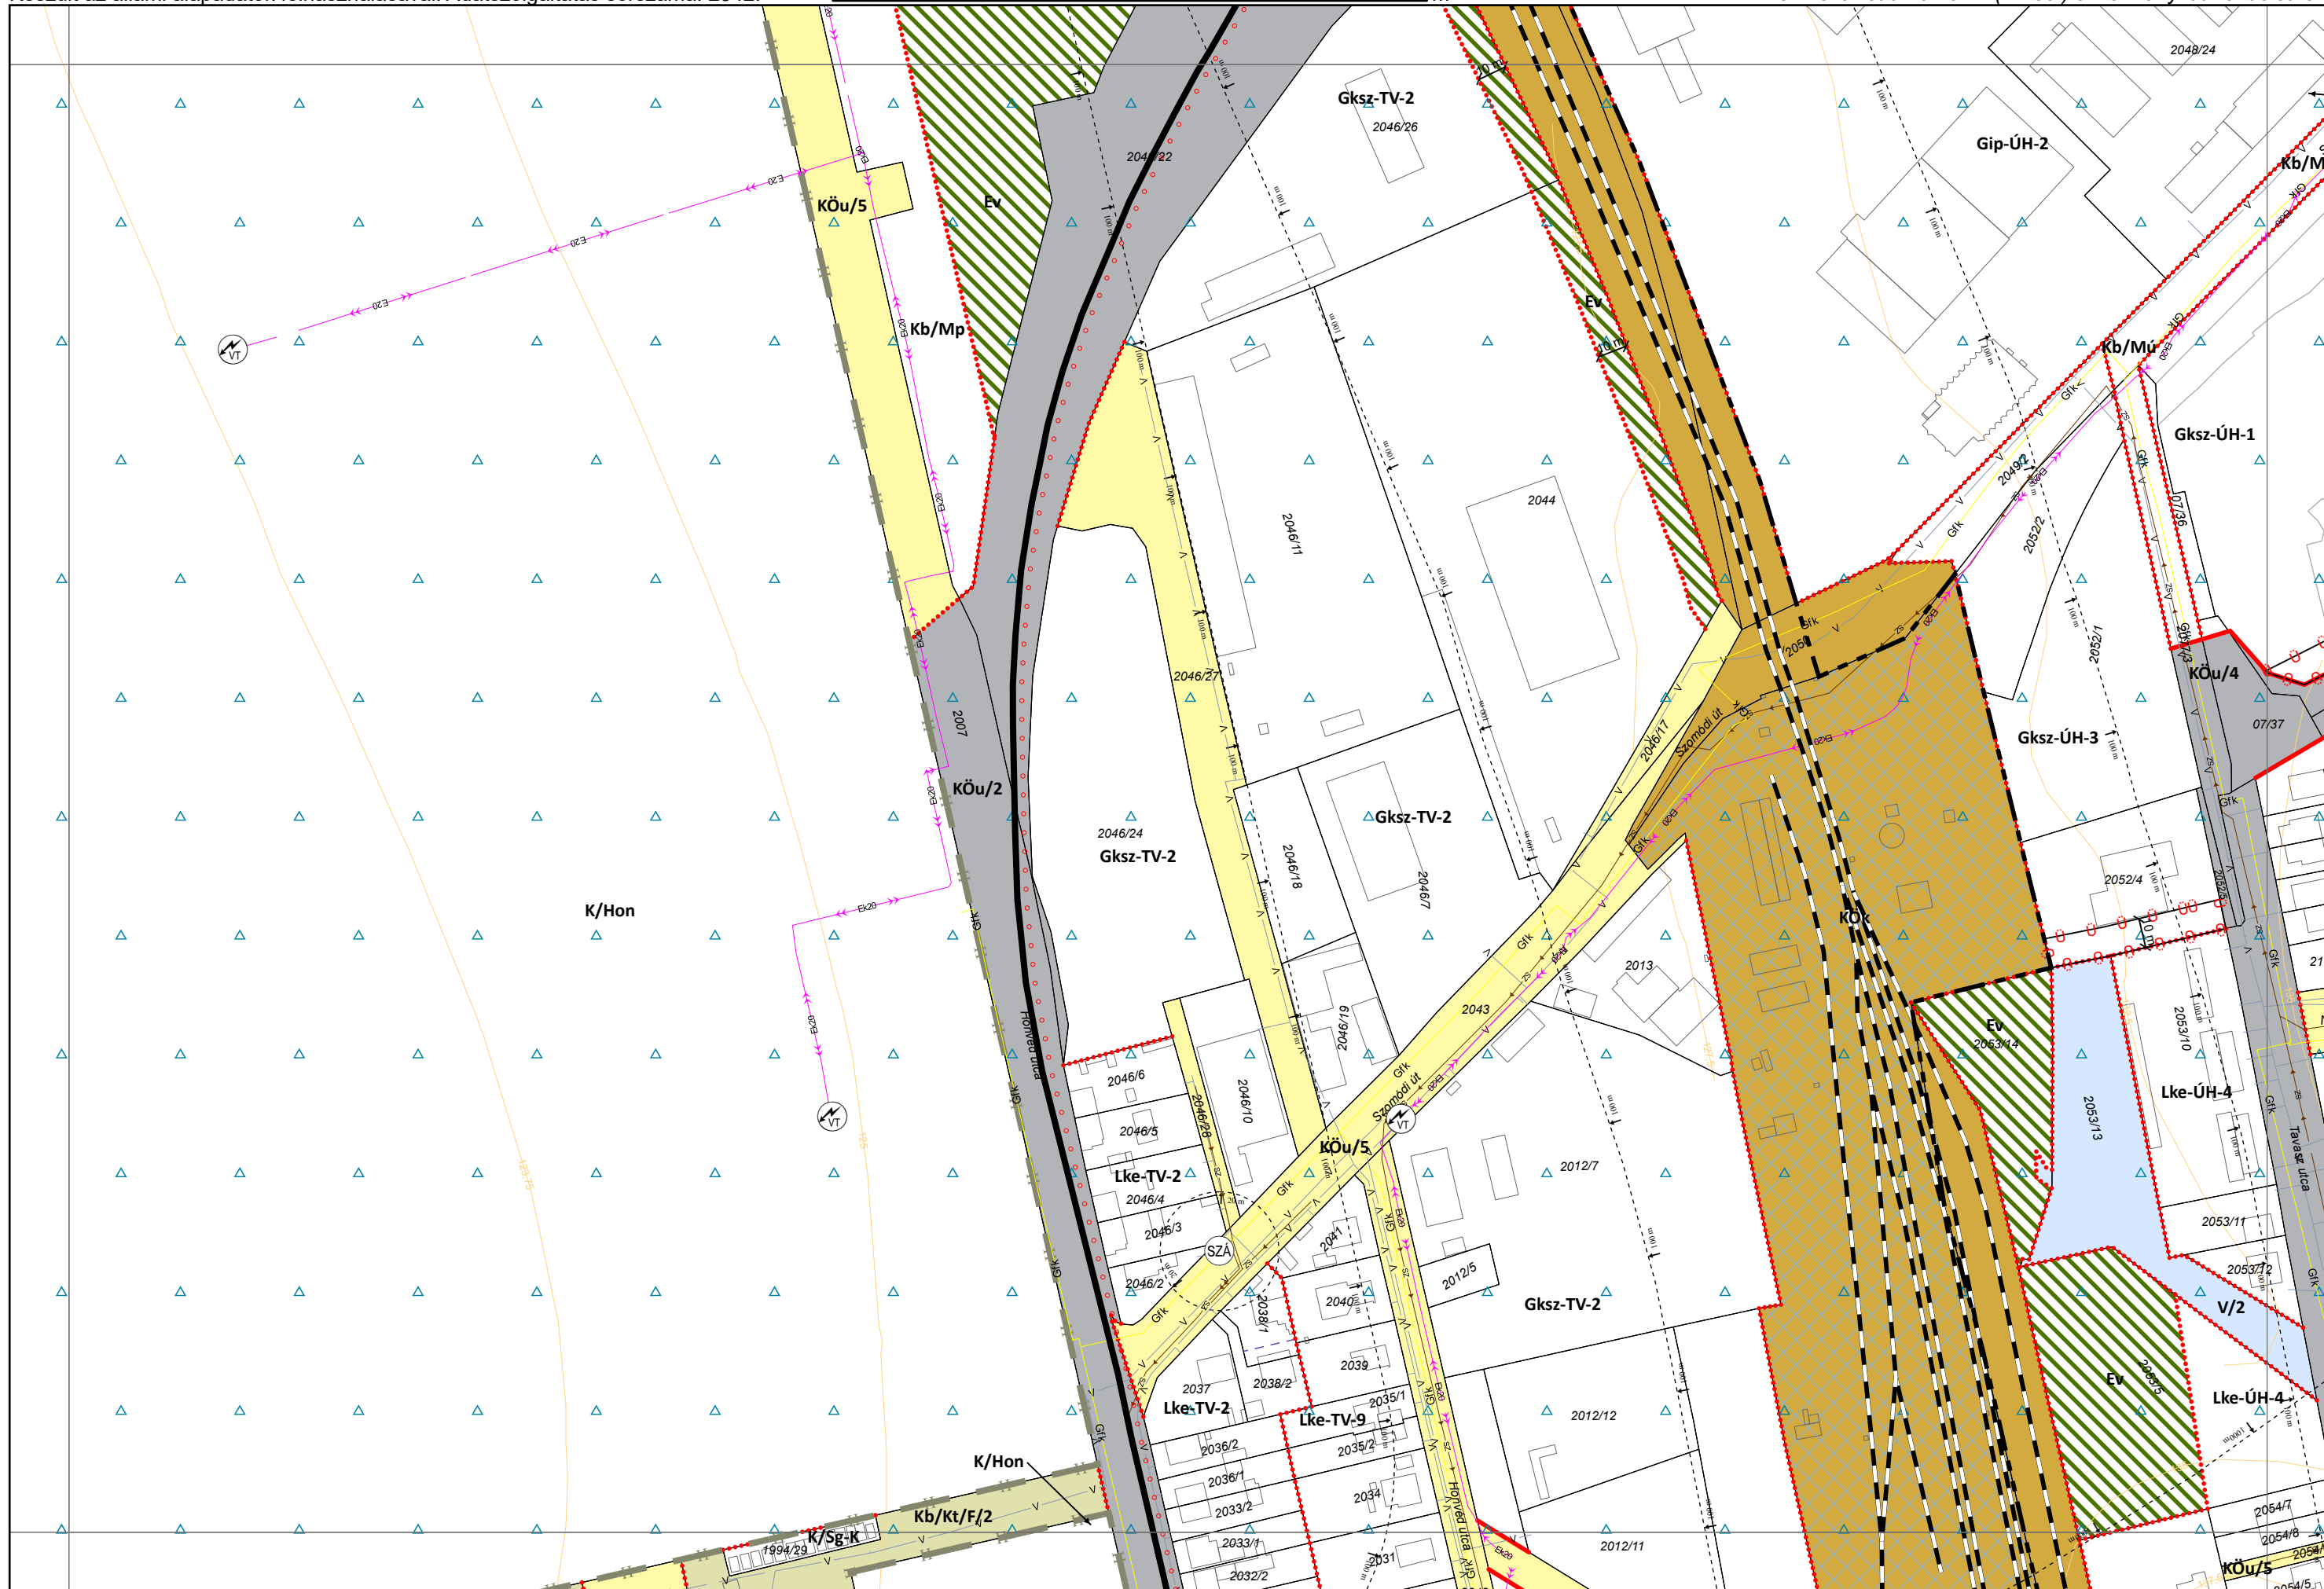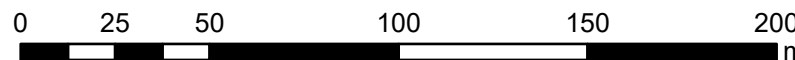


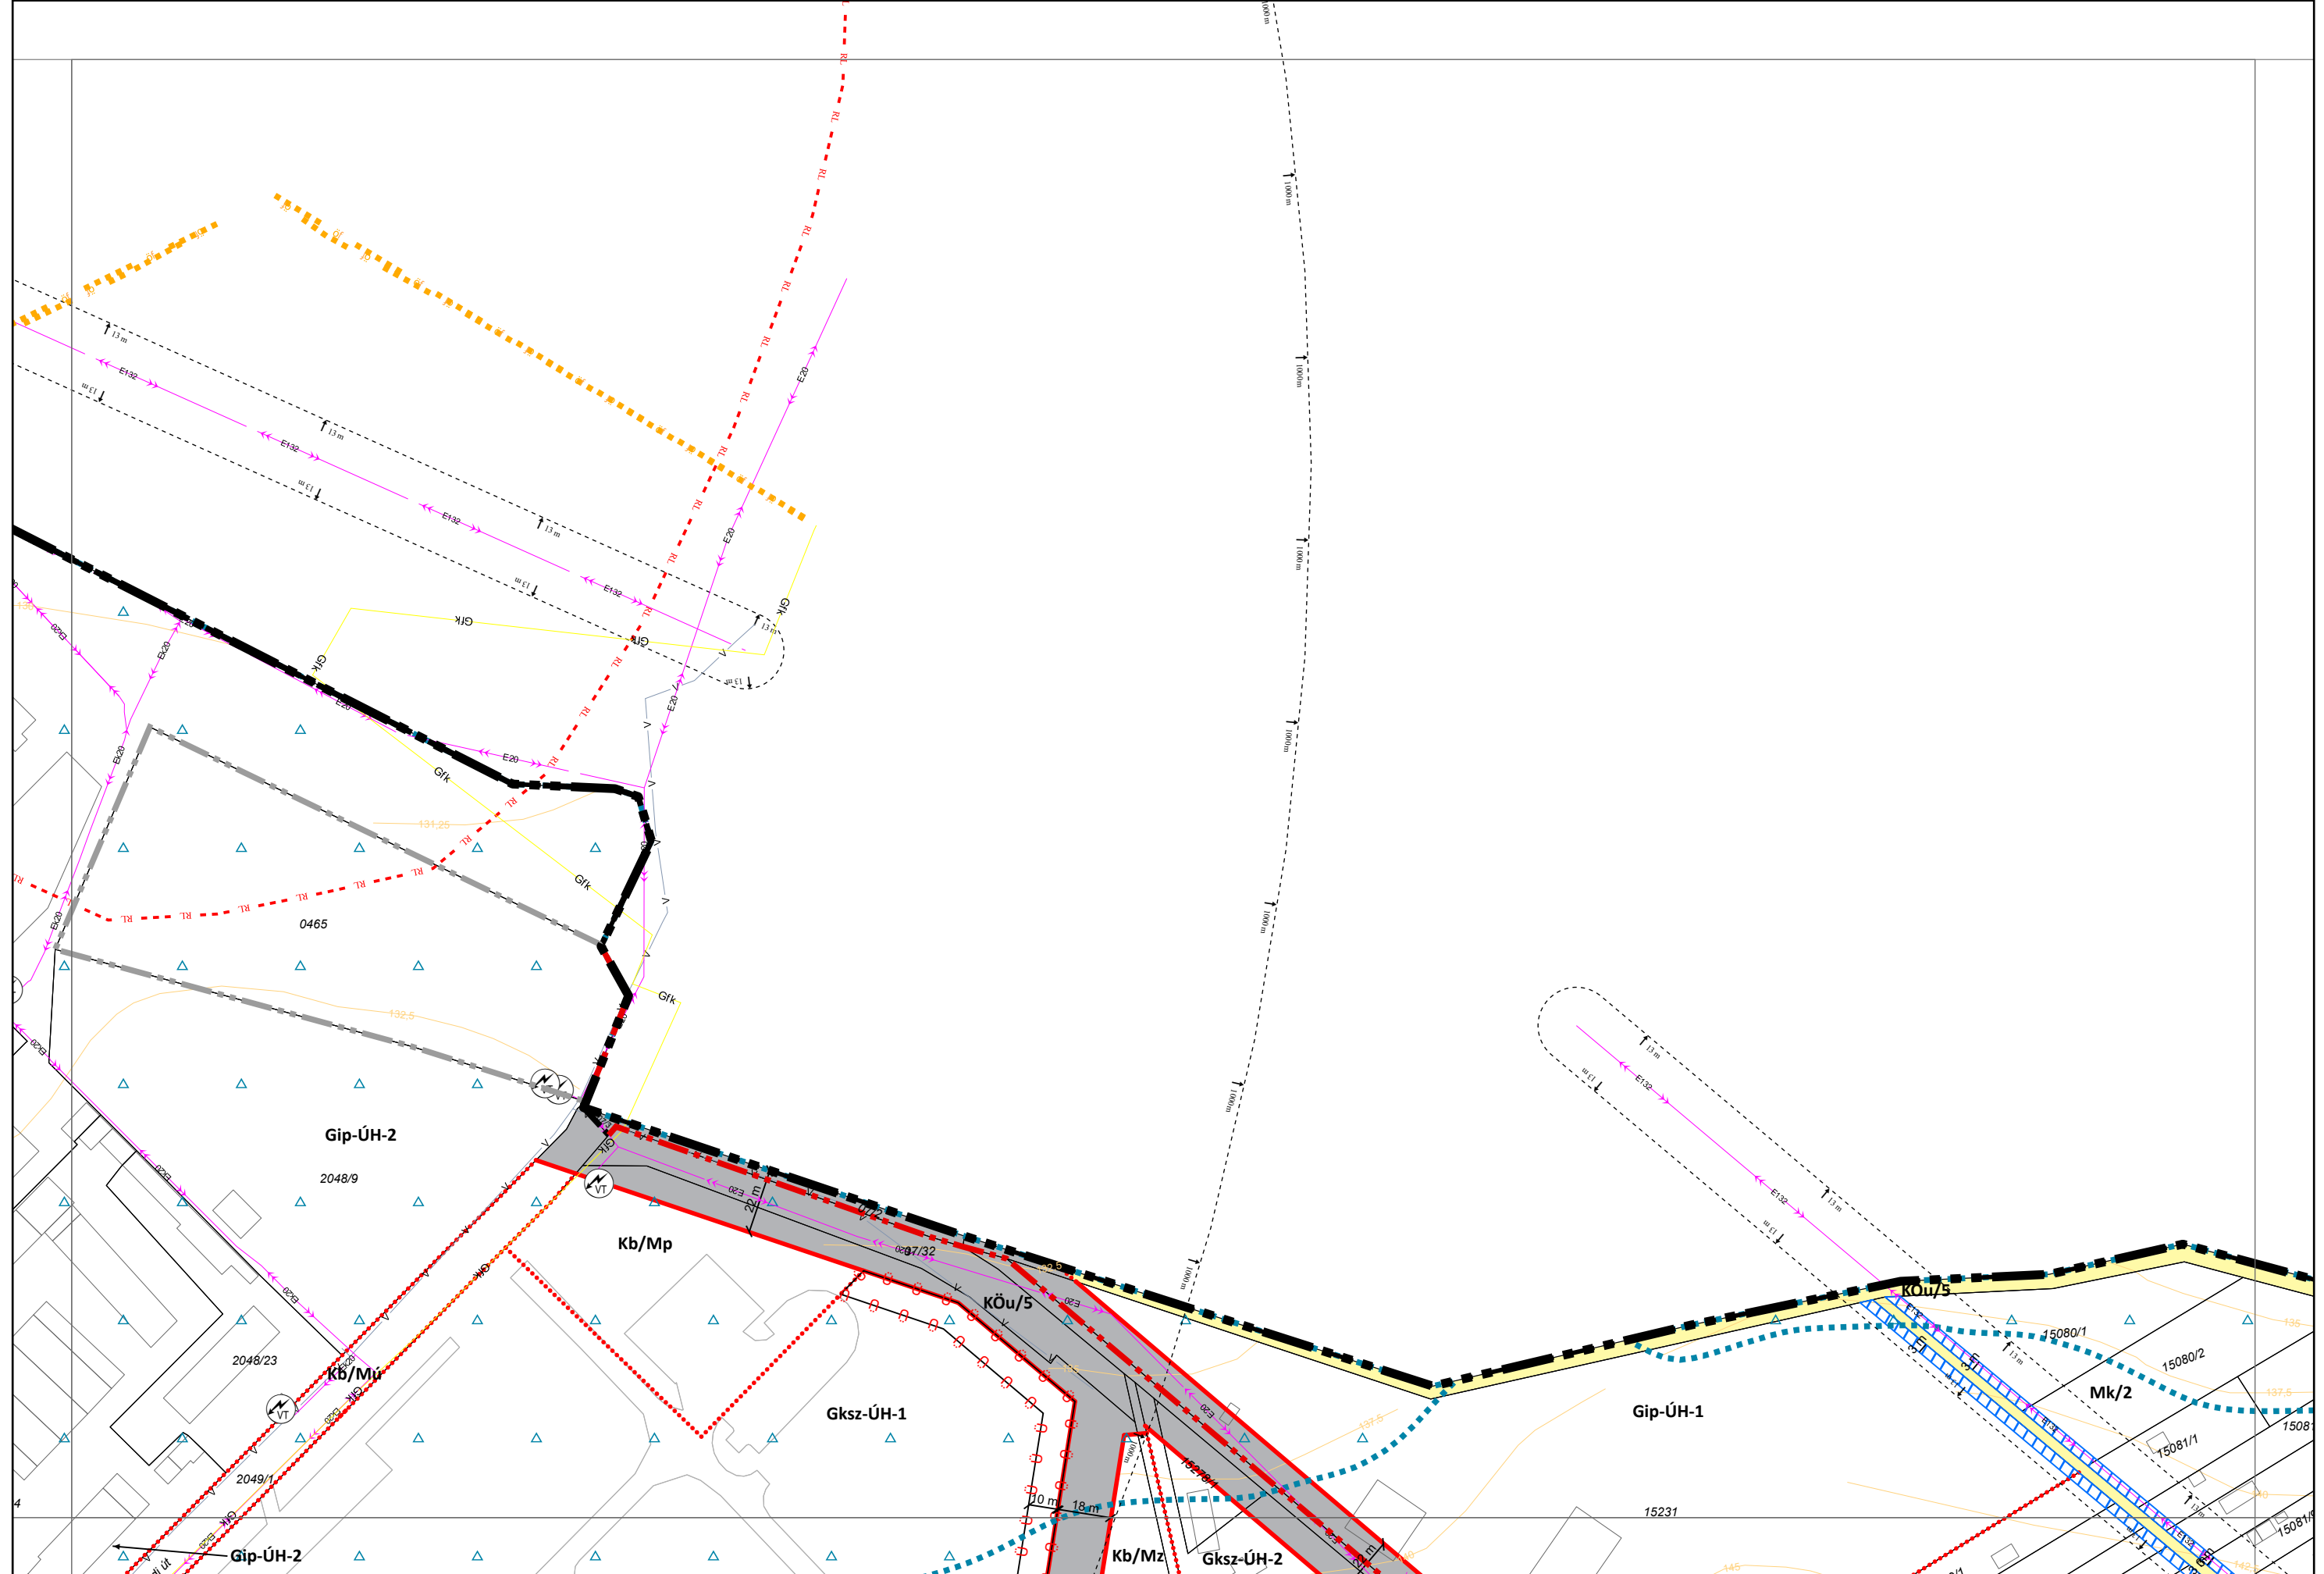
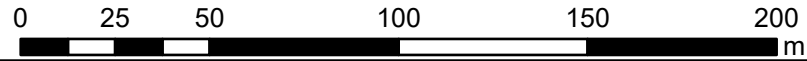


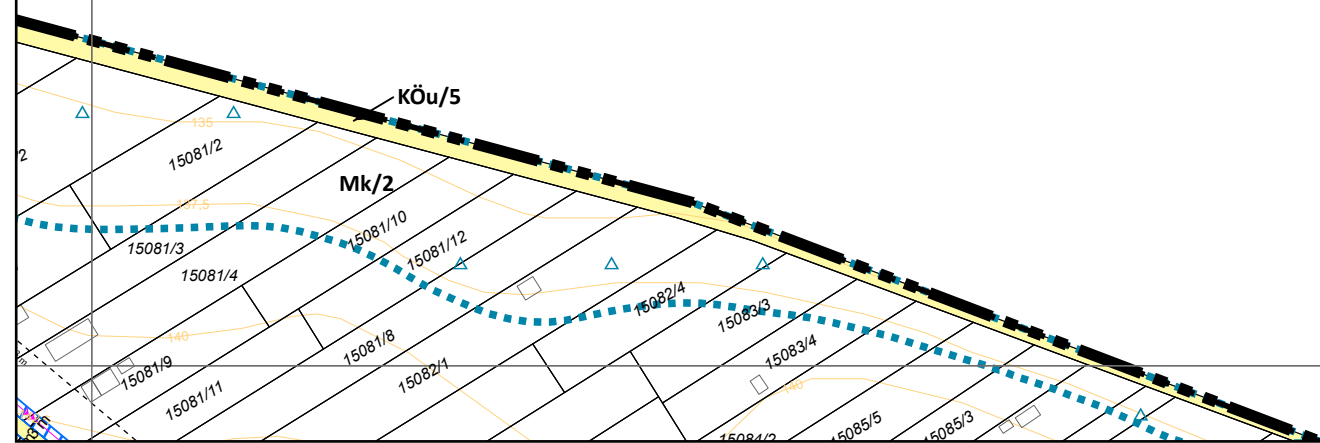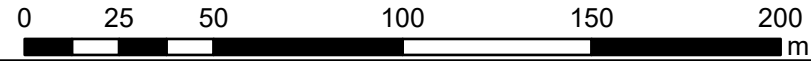



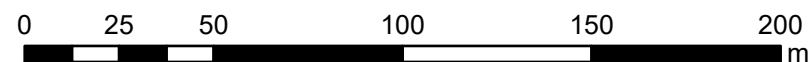




Készült az állami alapadatok felhasználásával.

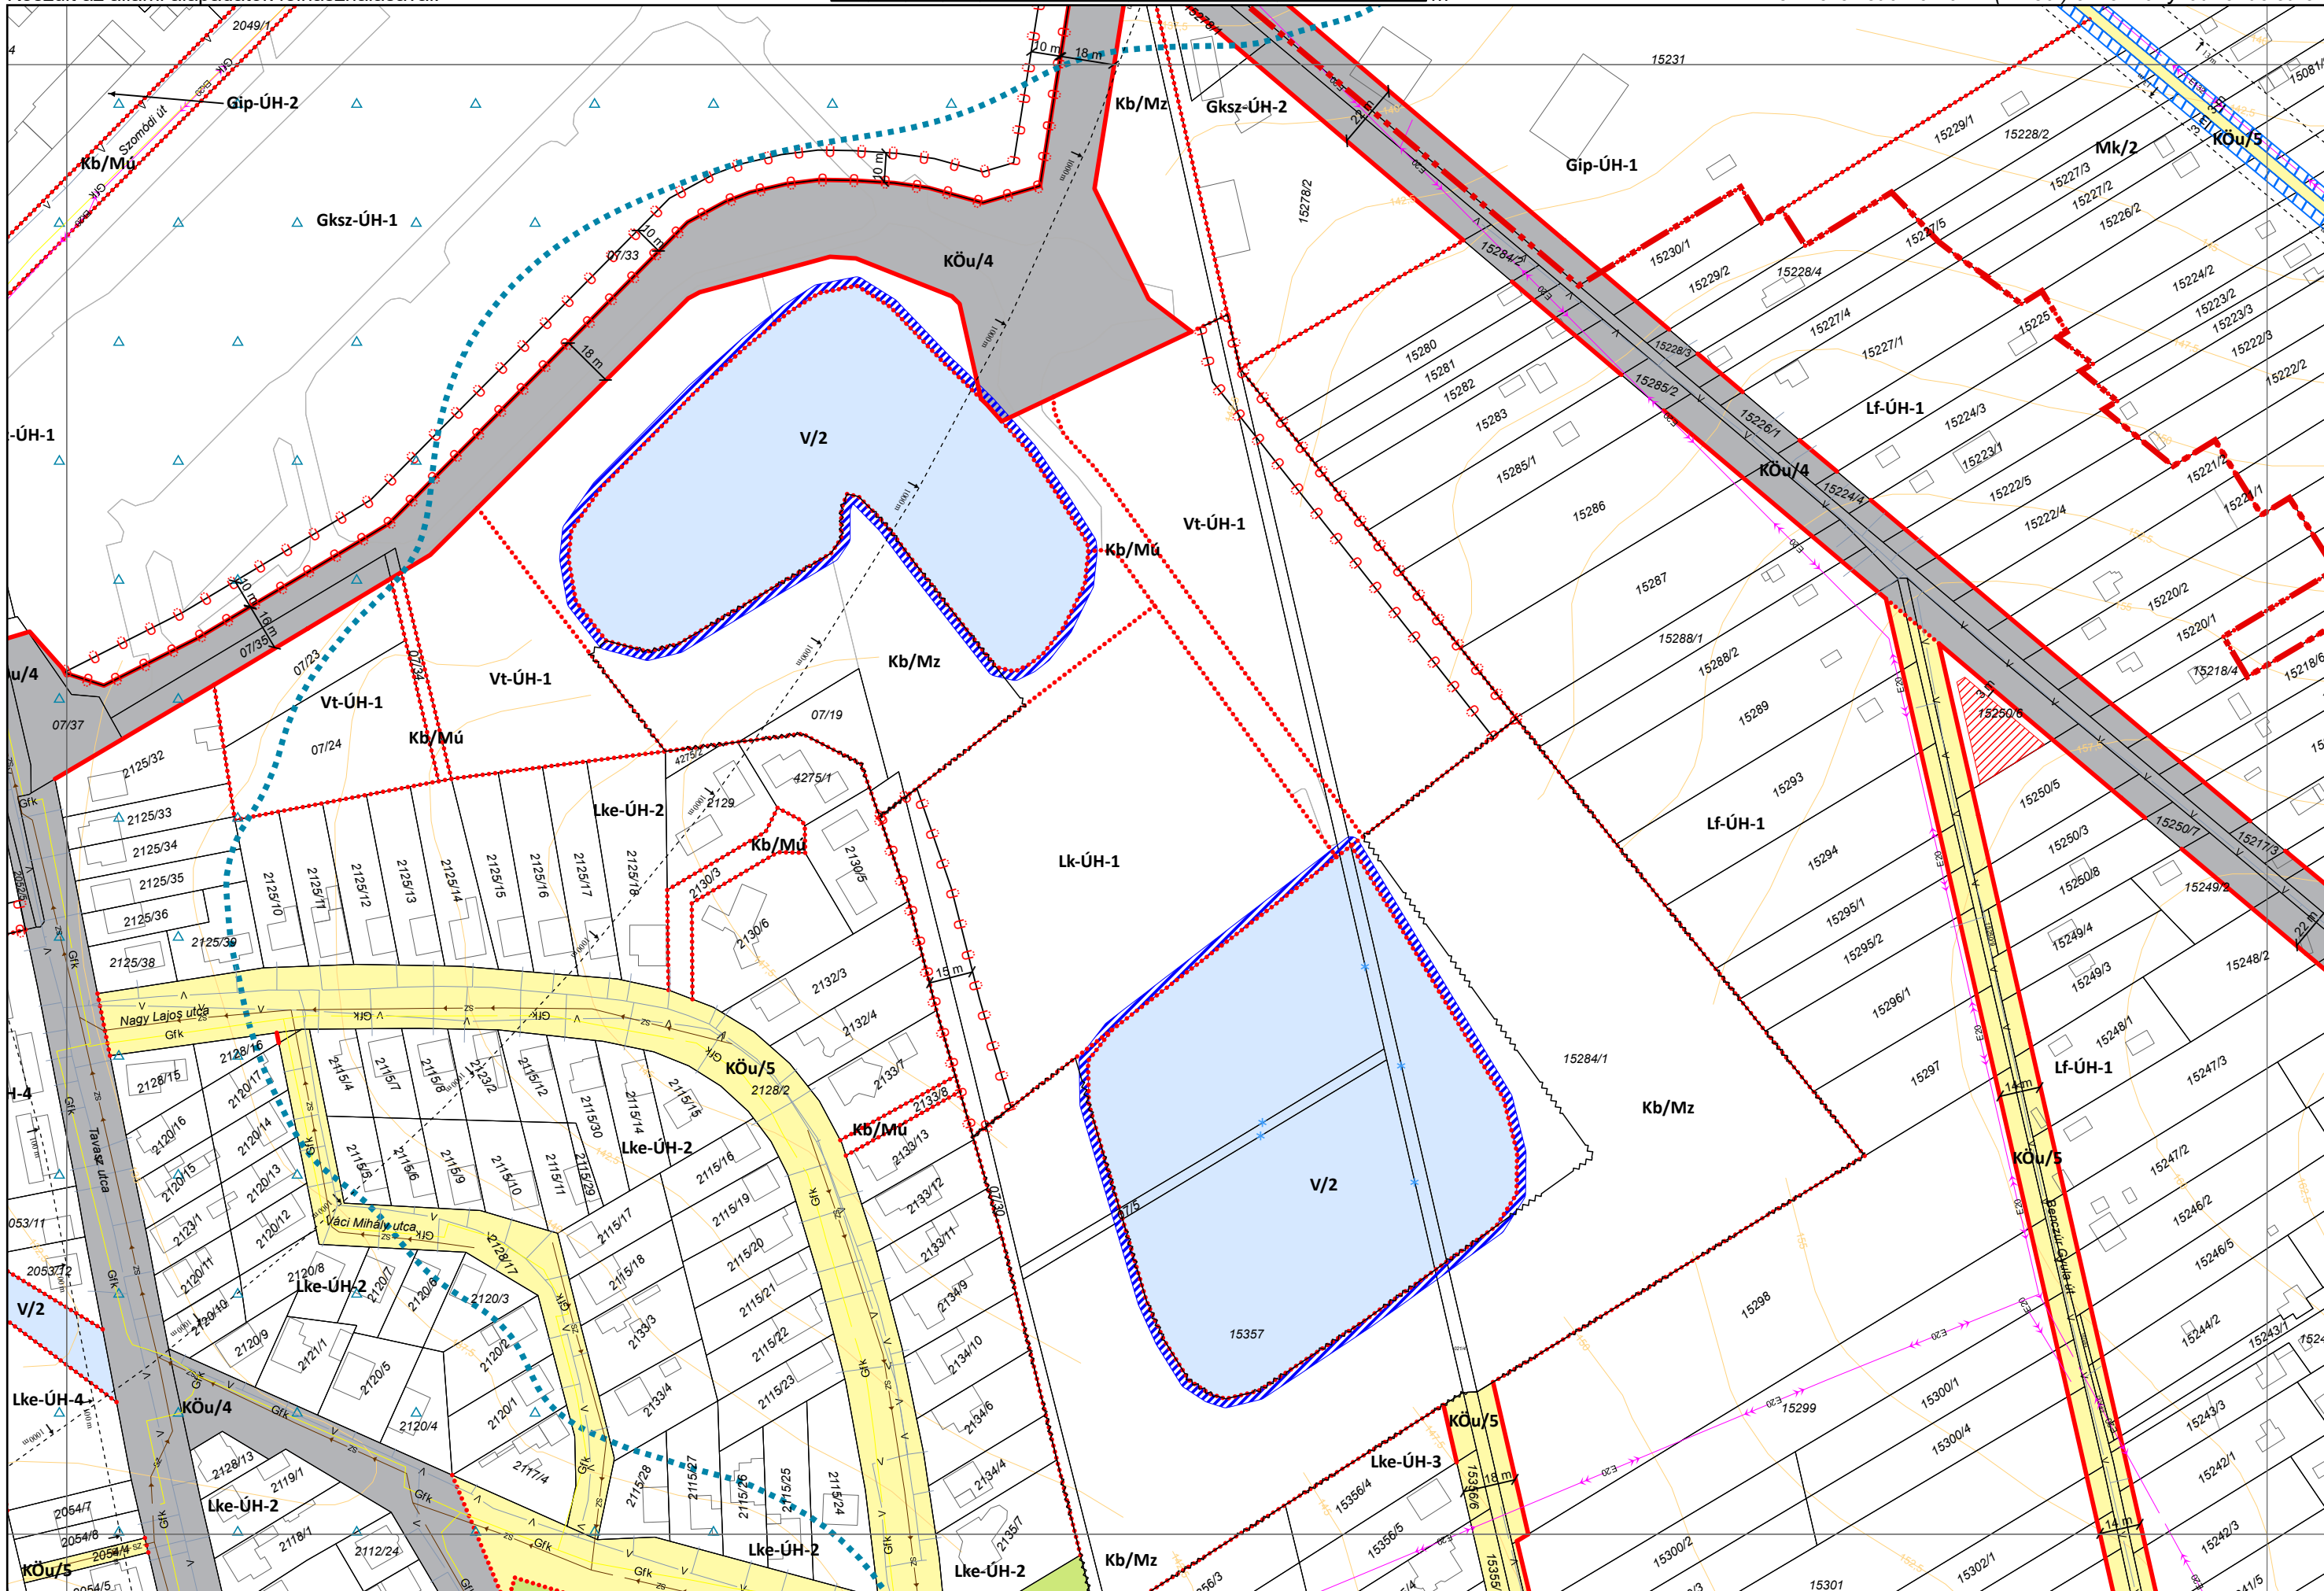

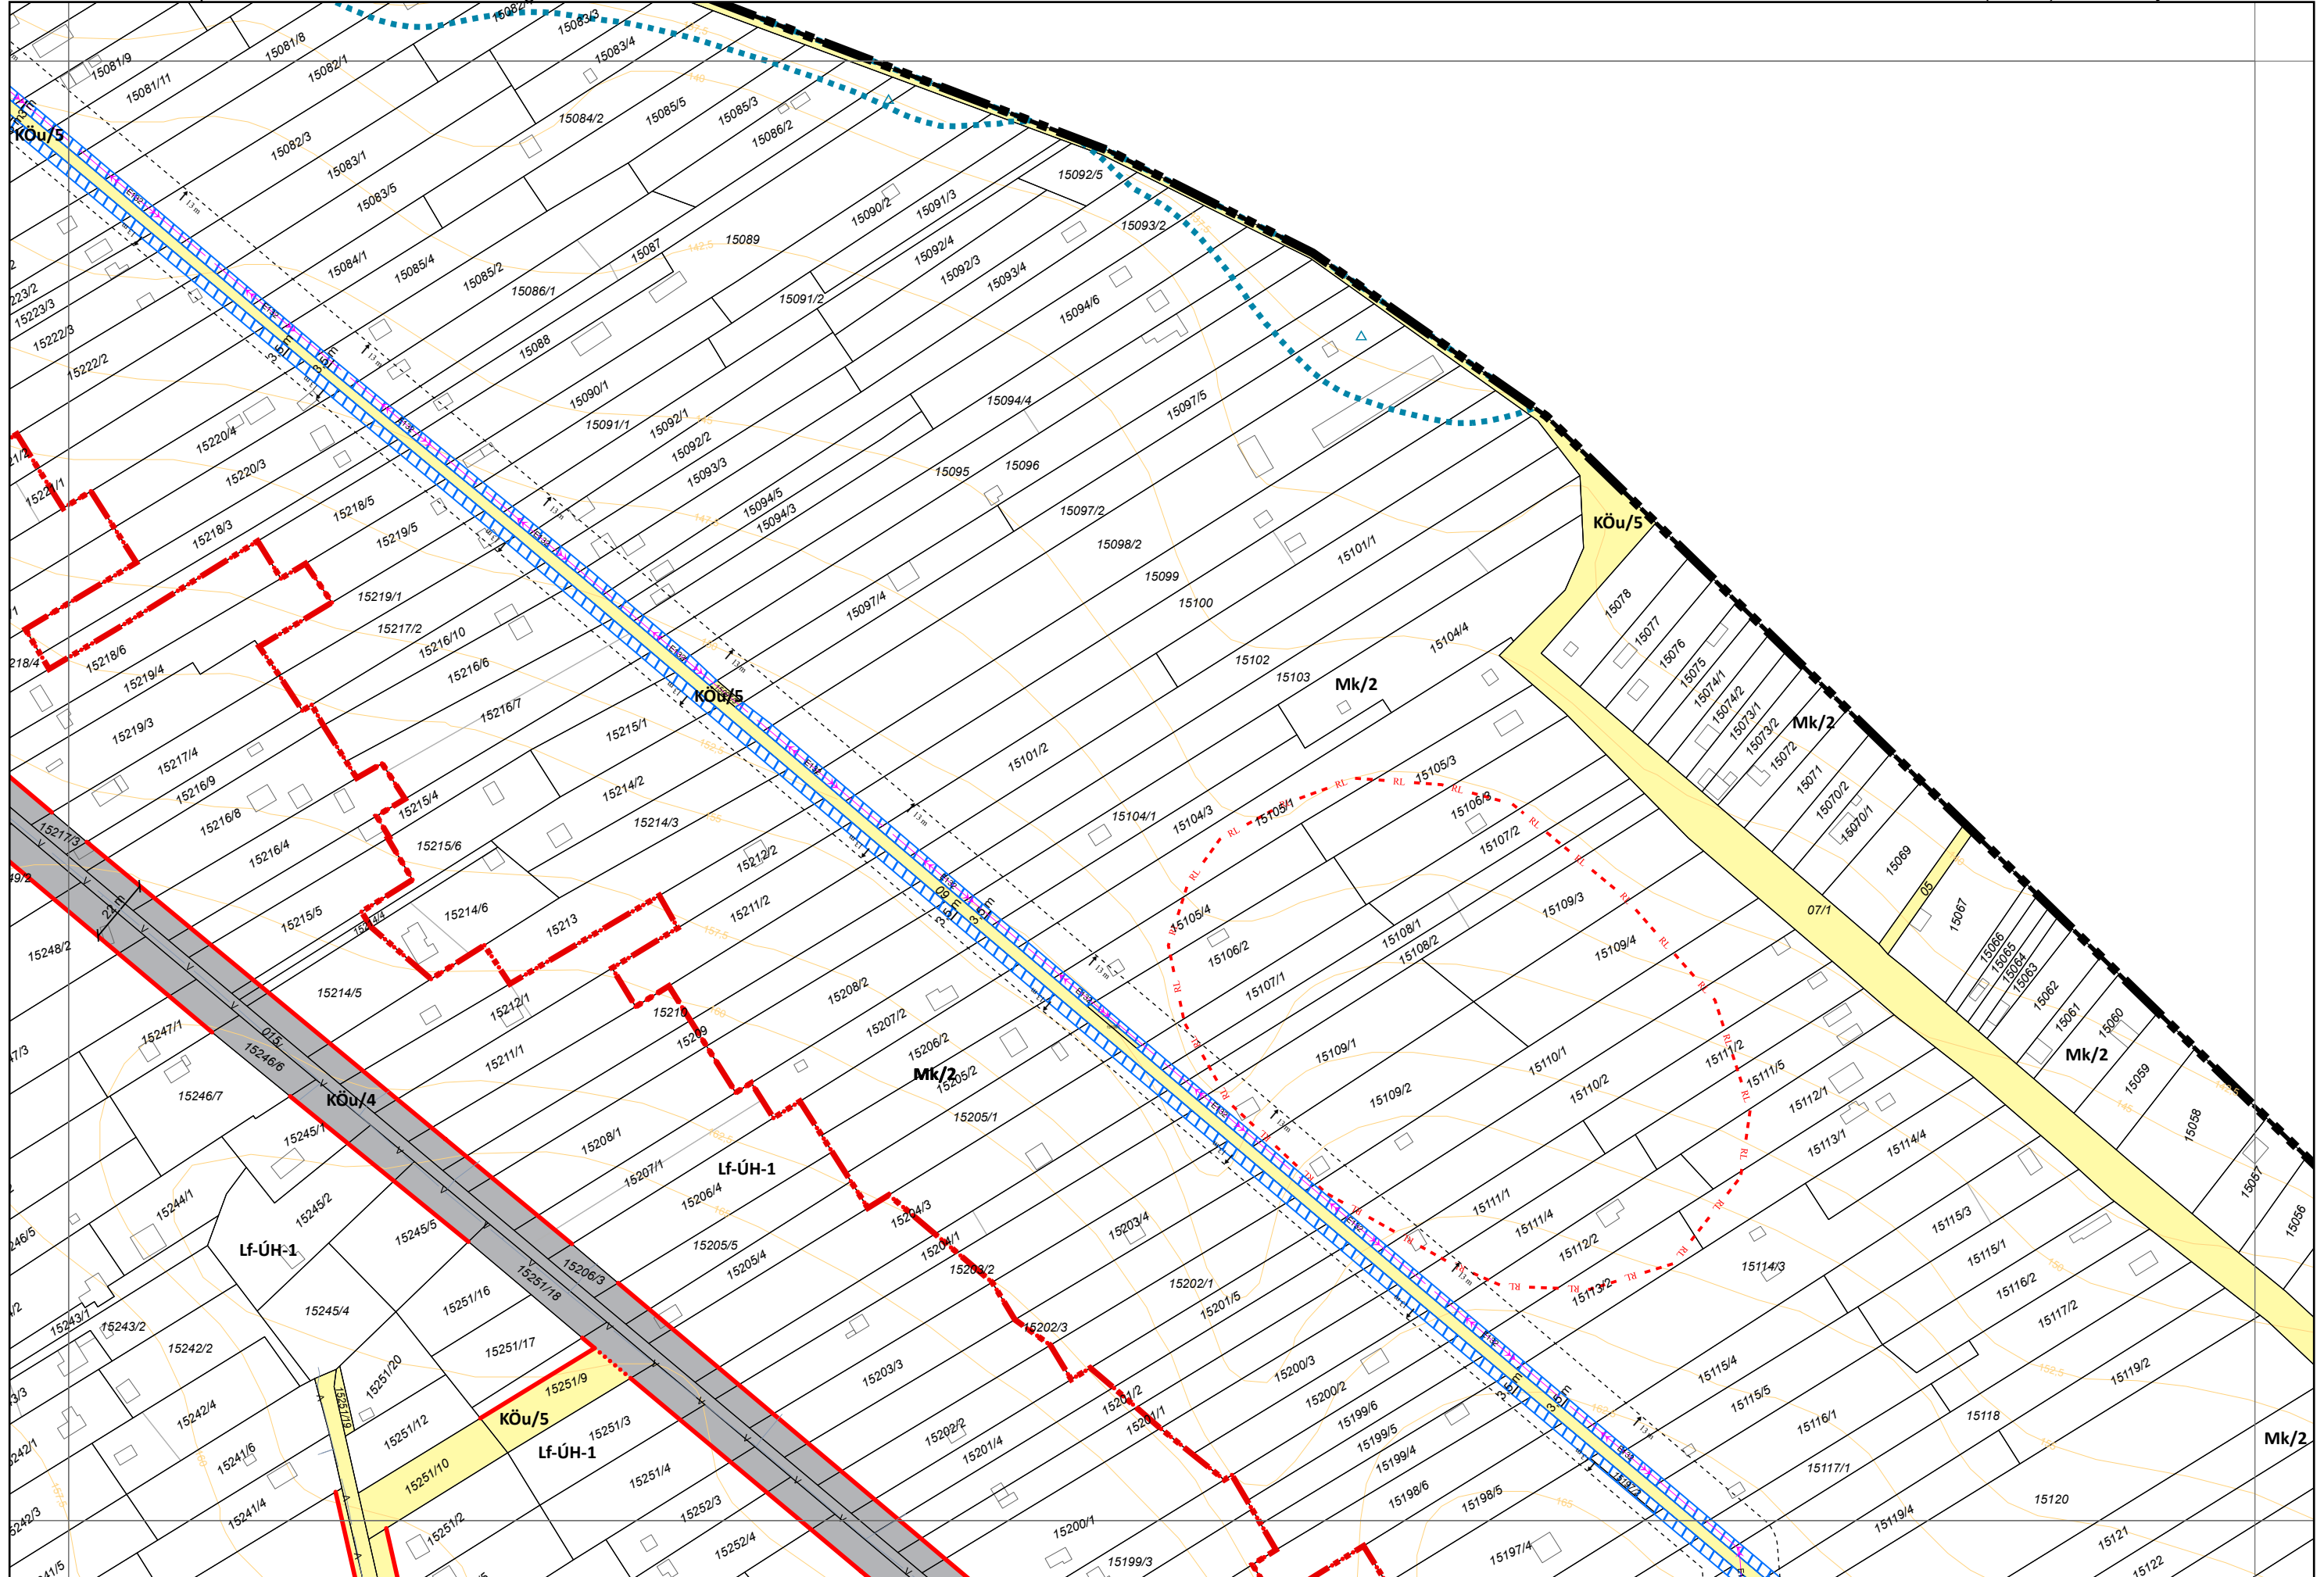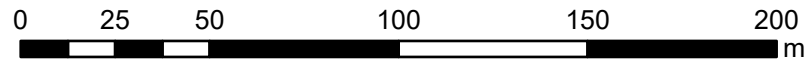


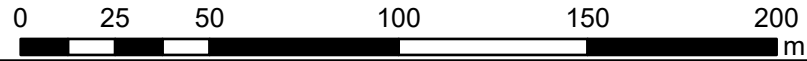

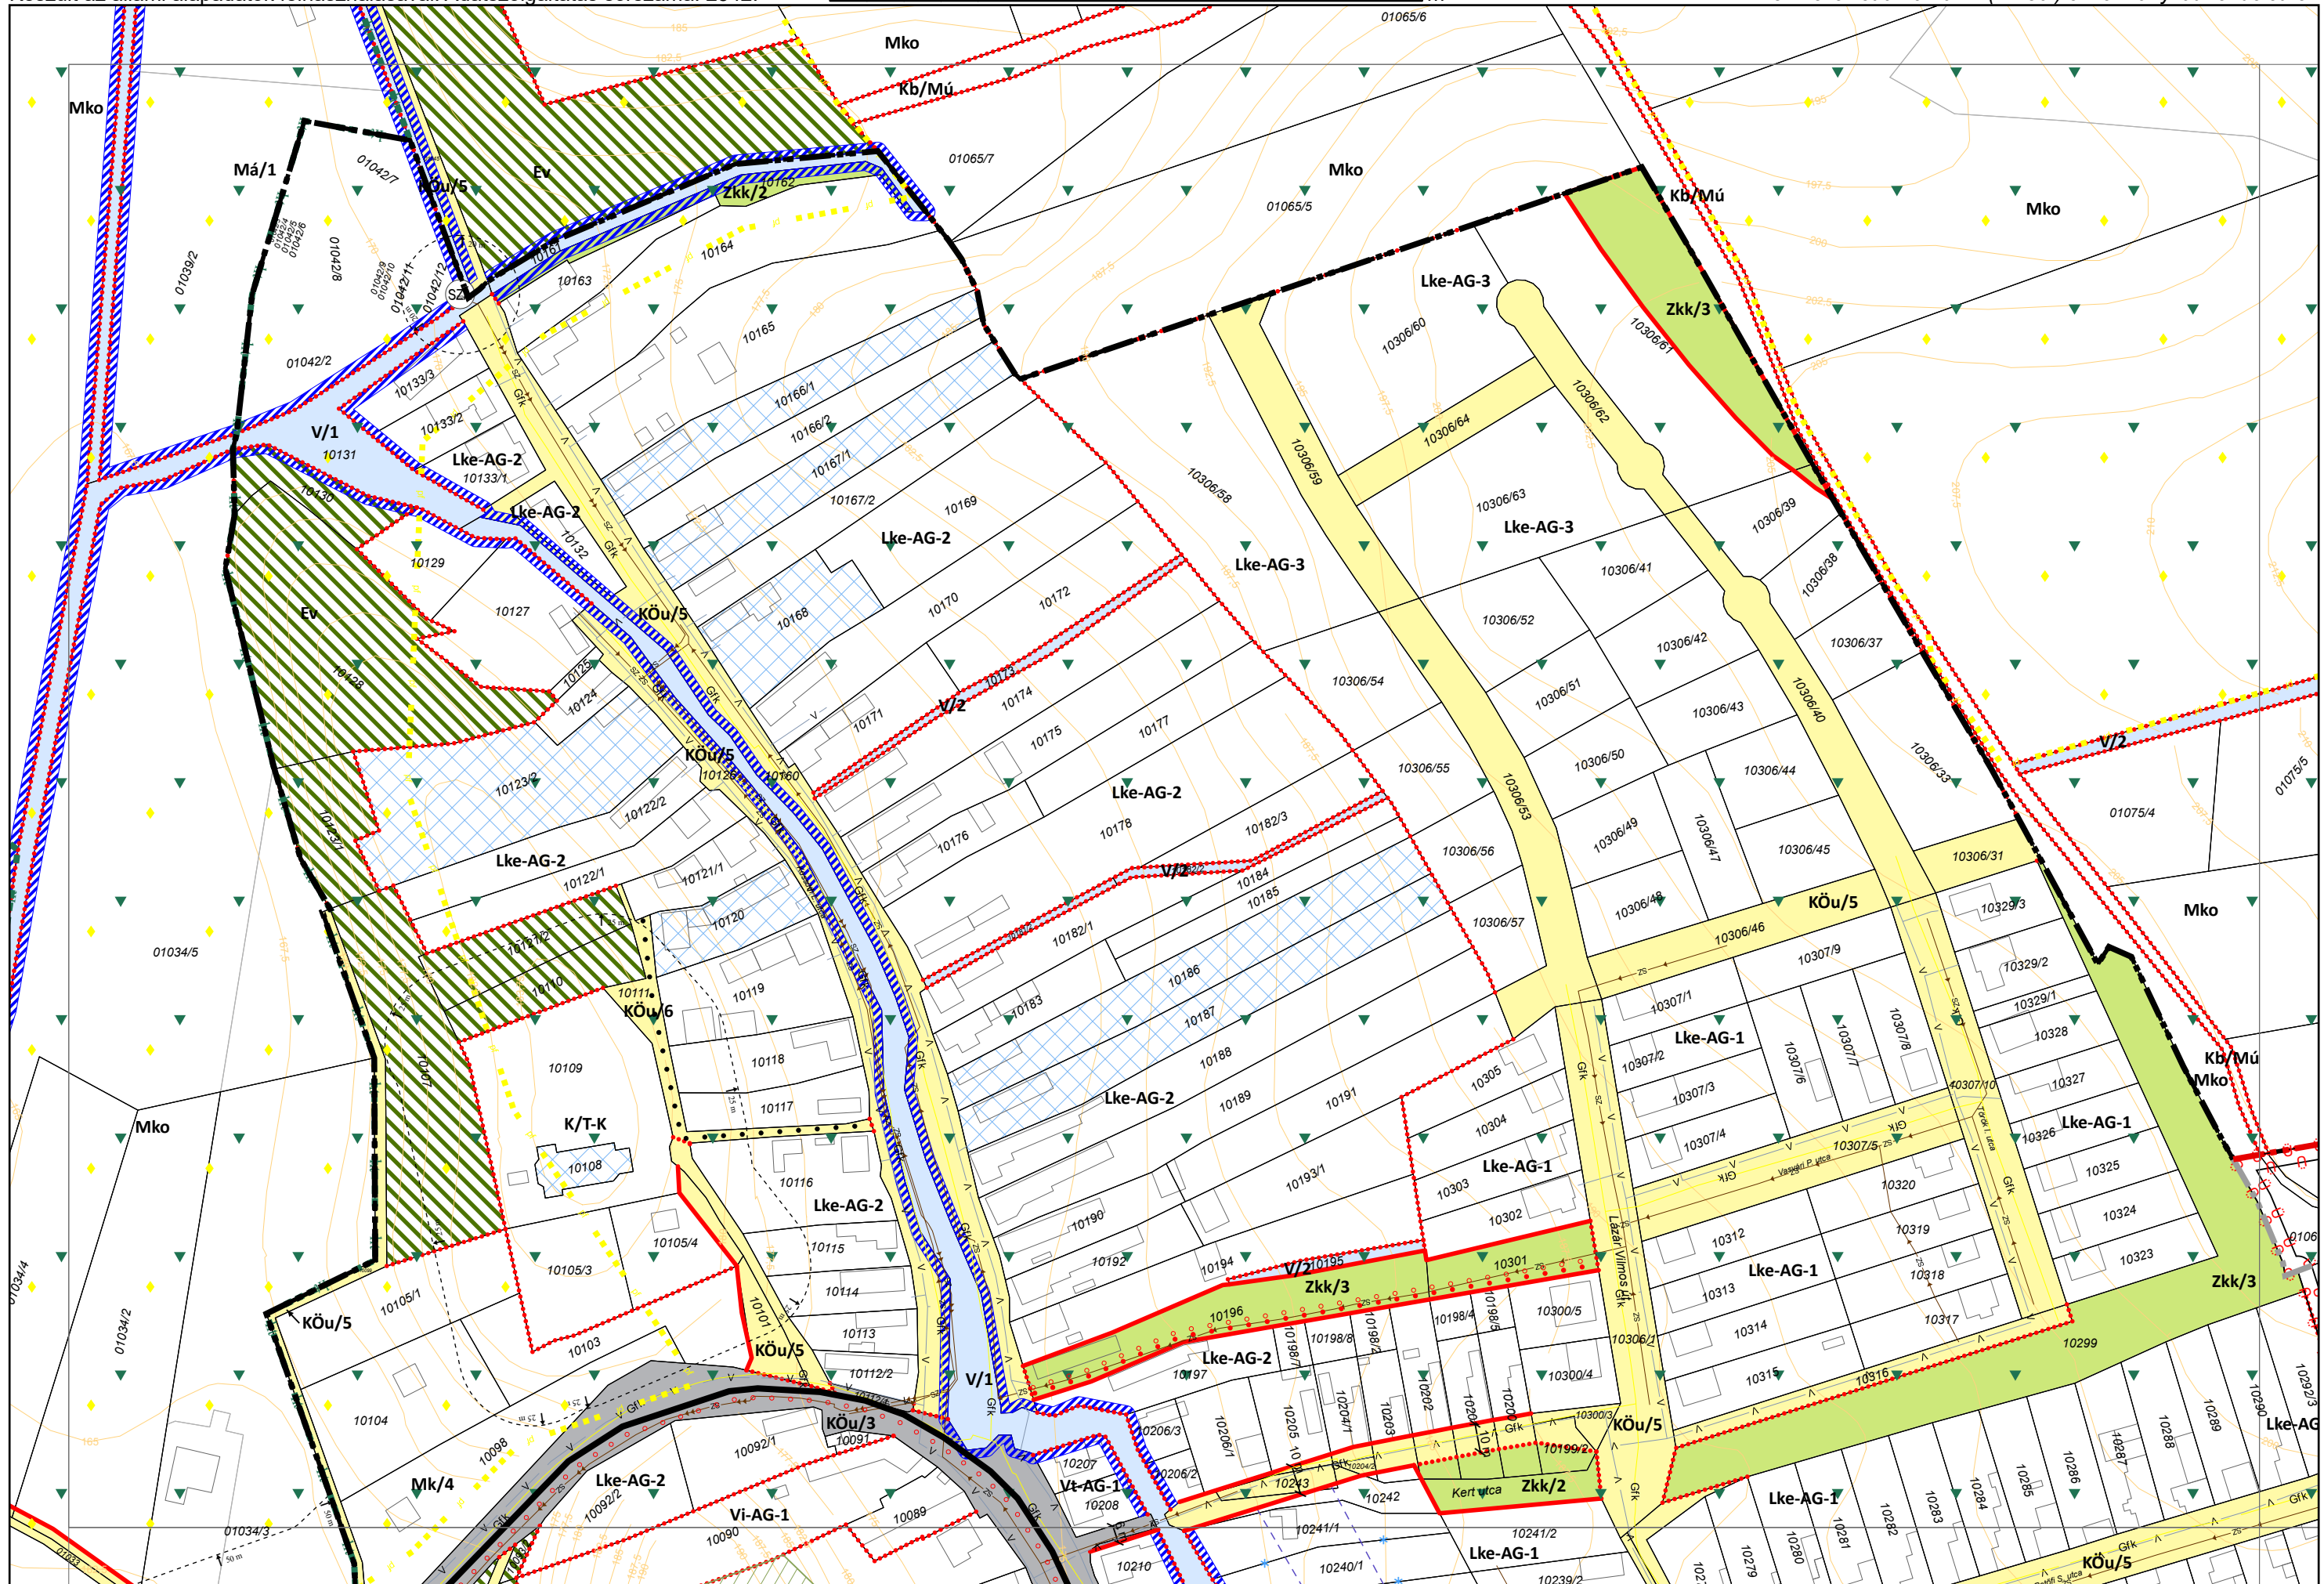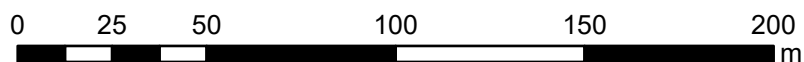


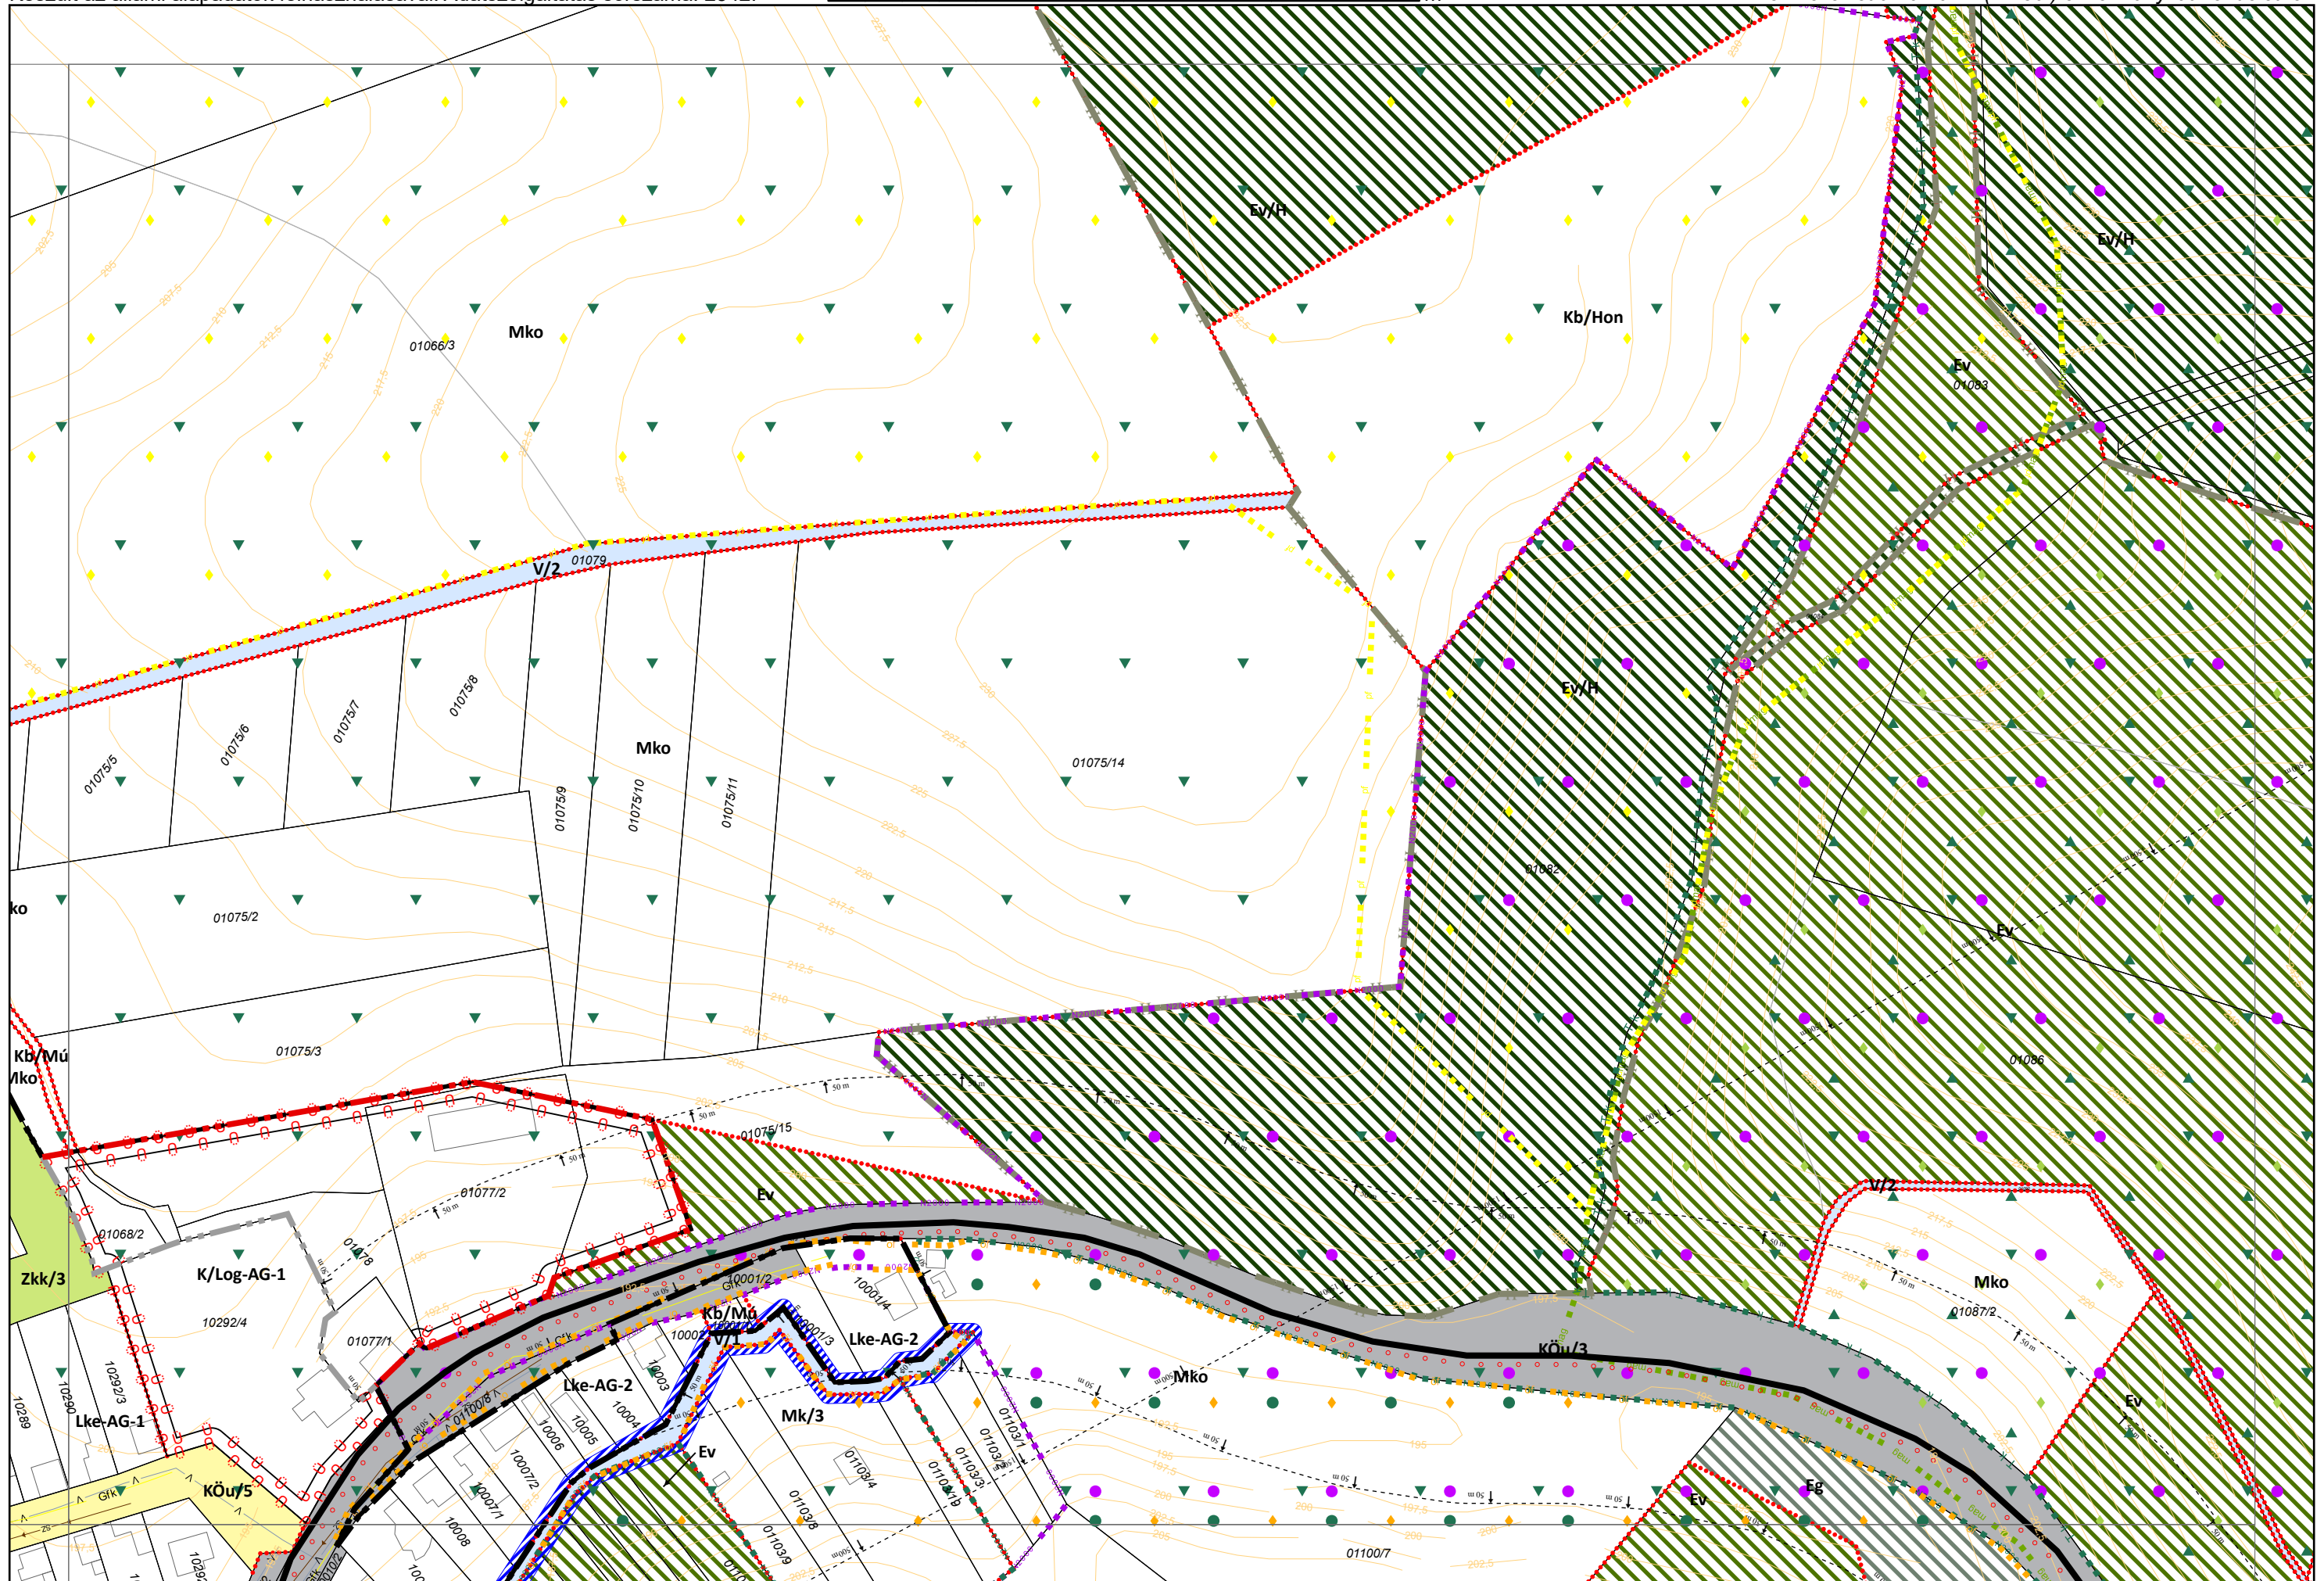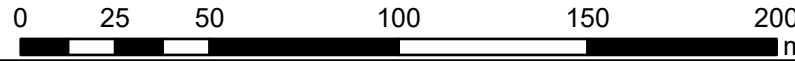


Készült az állami alapadatok felhasználásával. Adatszolgáltatás sorszáma: 2542.

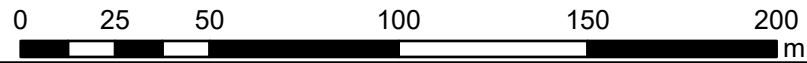


3. melléklet a 19/2022. (XI. 30.) önkormányzati rendelethez

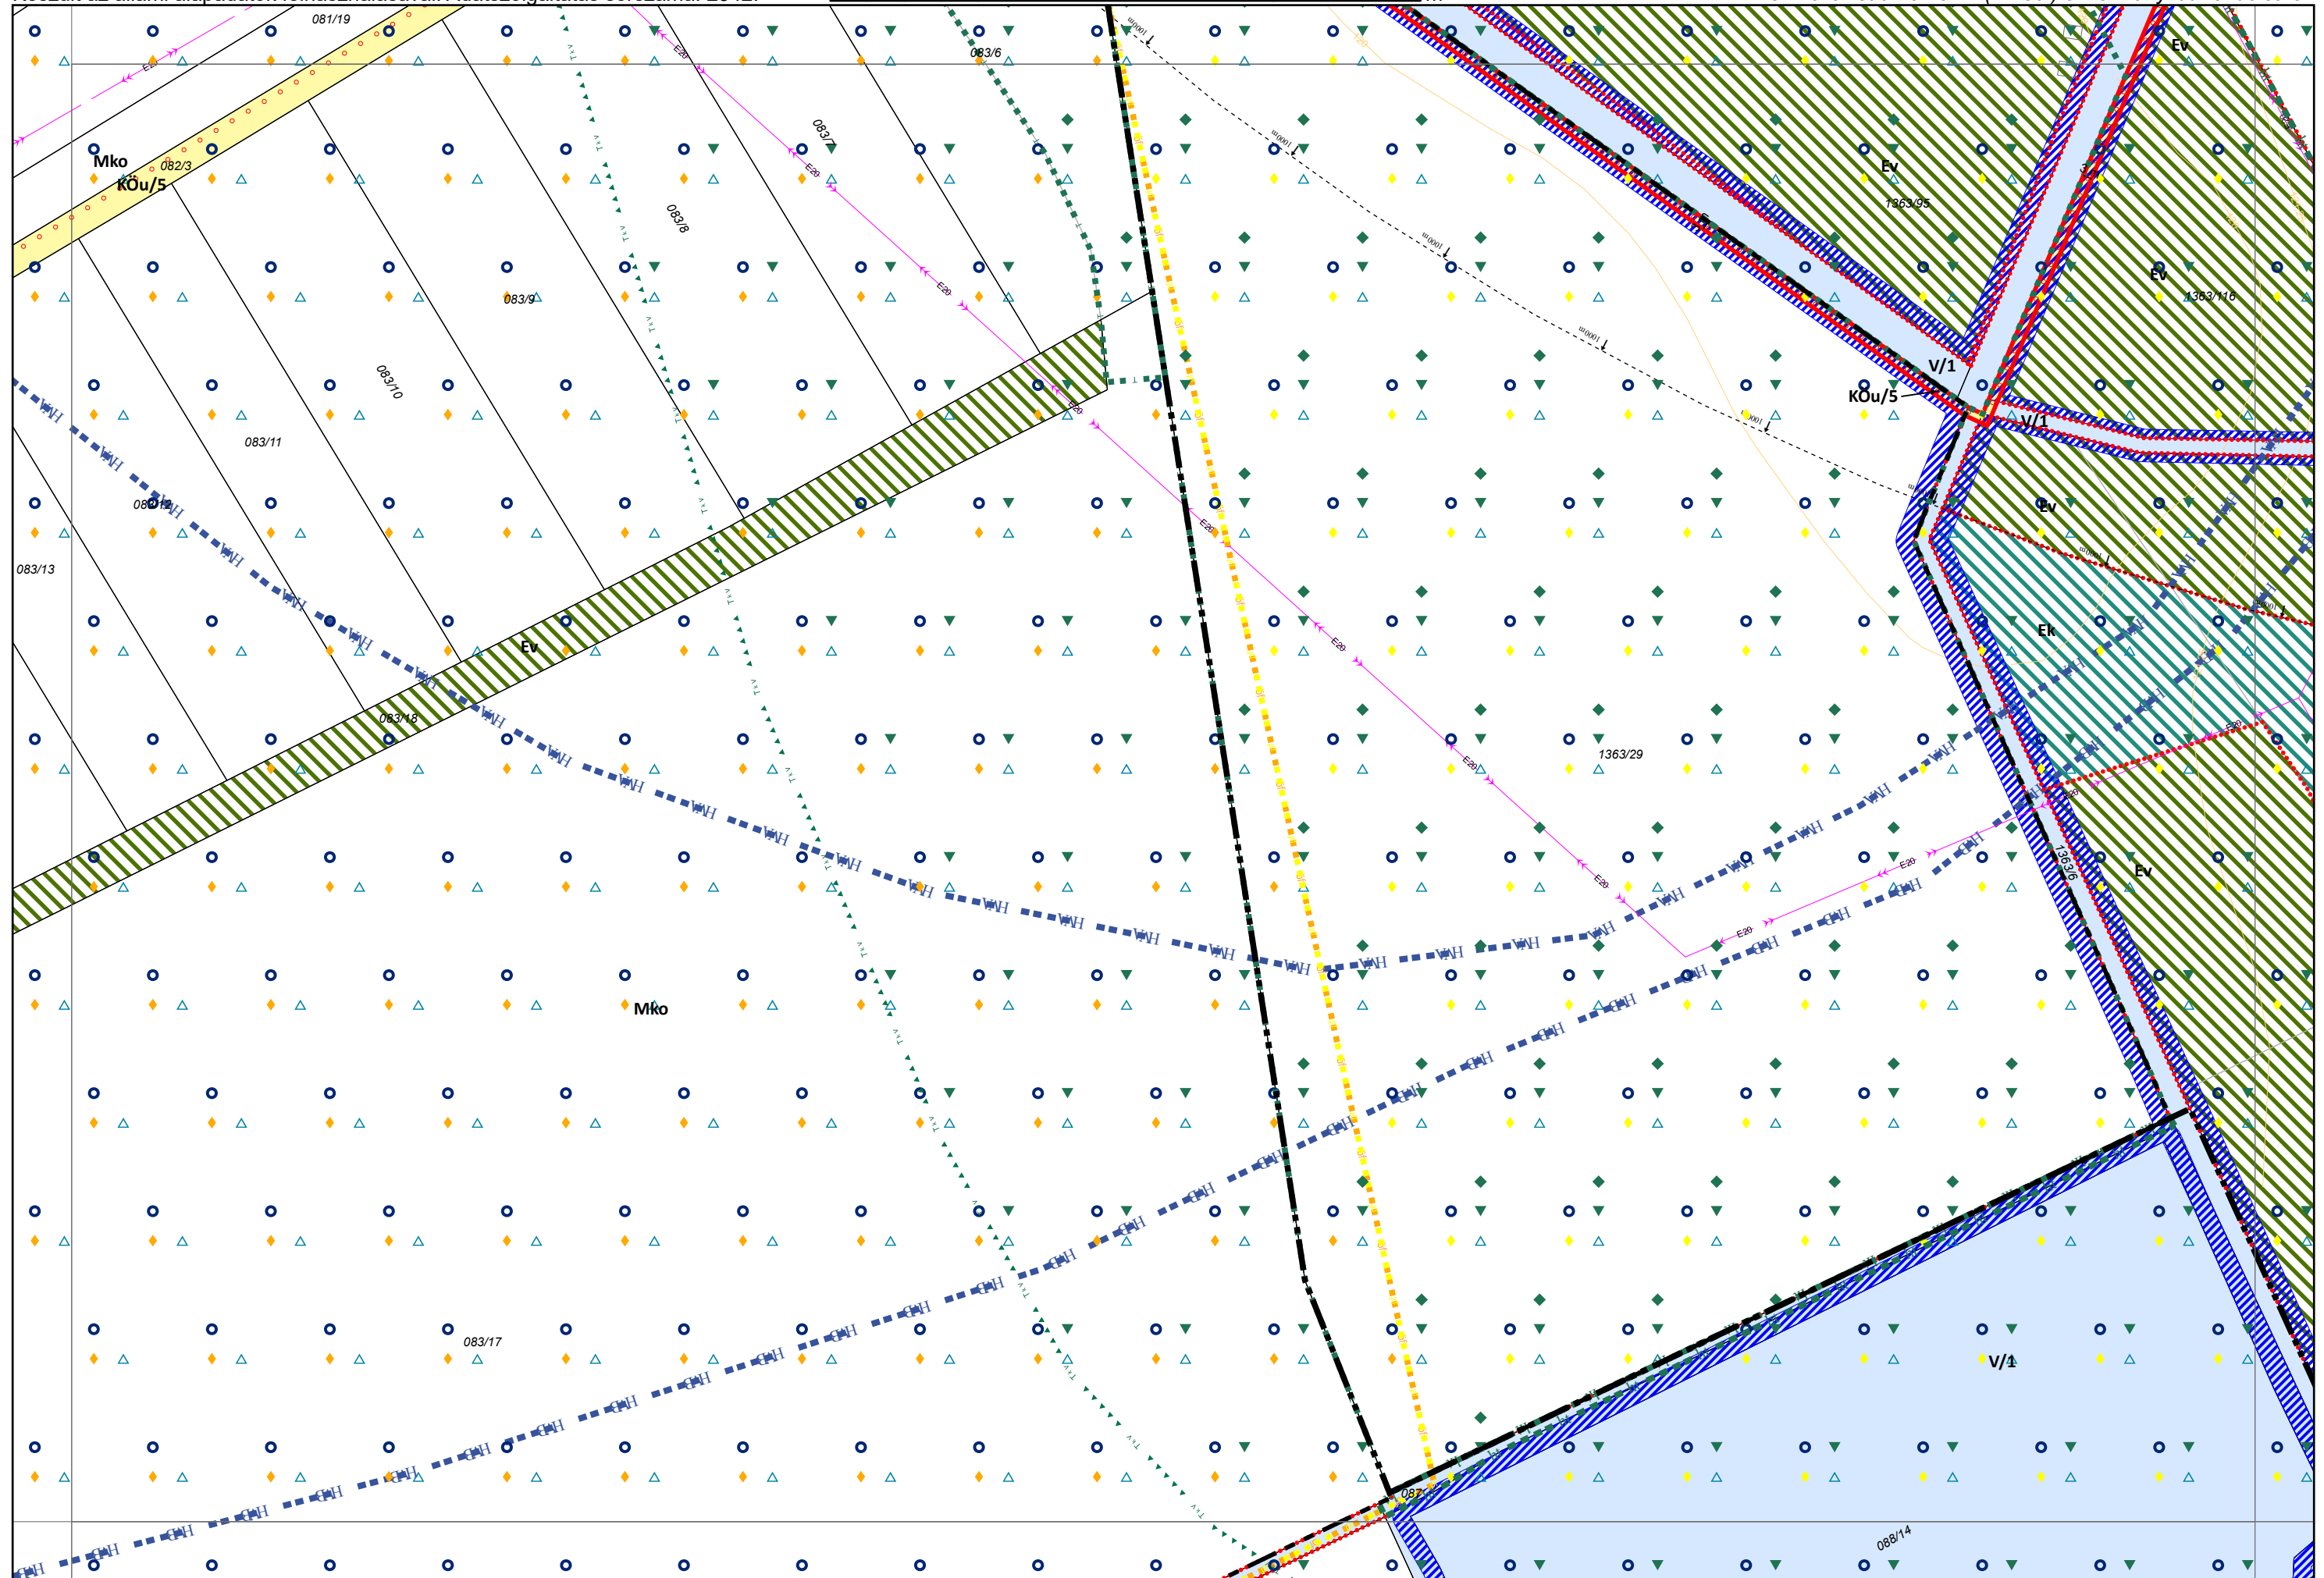


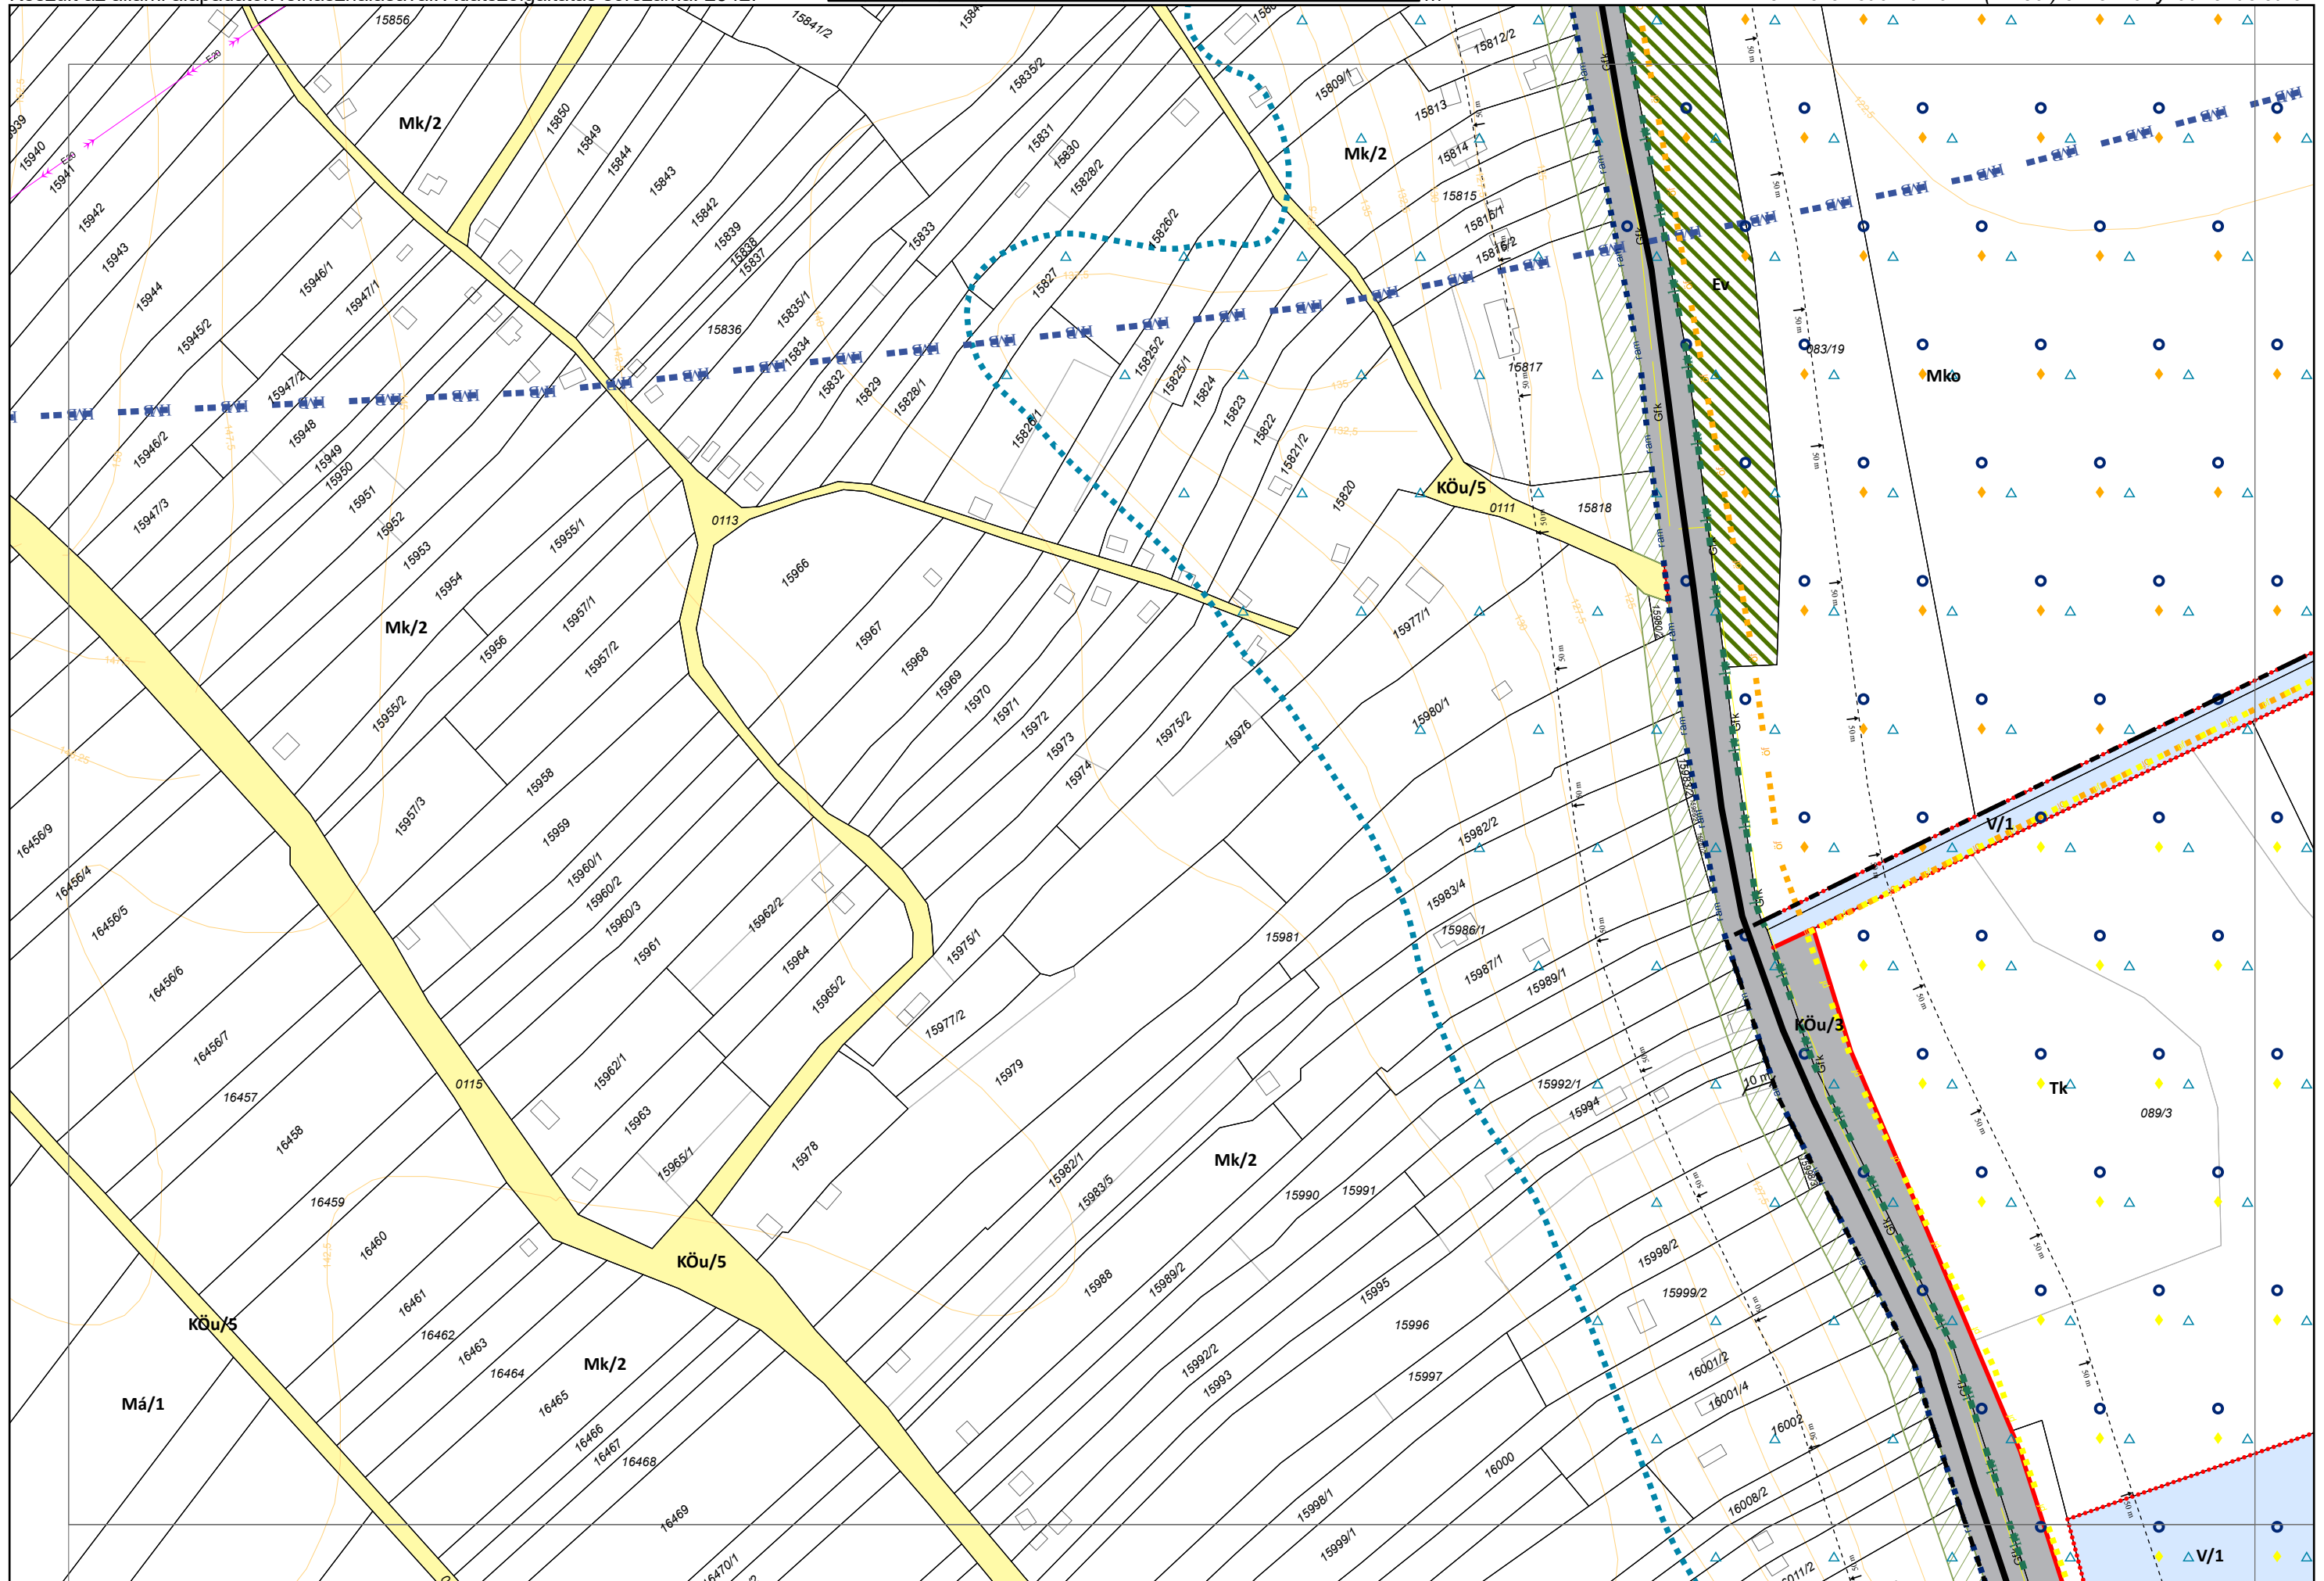



Készült az állami alapadatok felhasználásával. Adatszolgáltatás sorszáma: 2542.


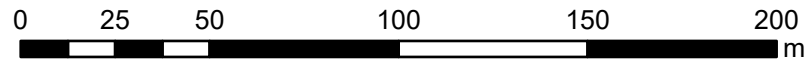


3. melléklet a 19/2022. (XI. 30.) önkormányzati rendelethez

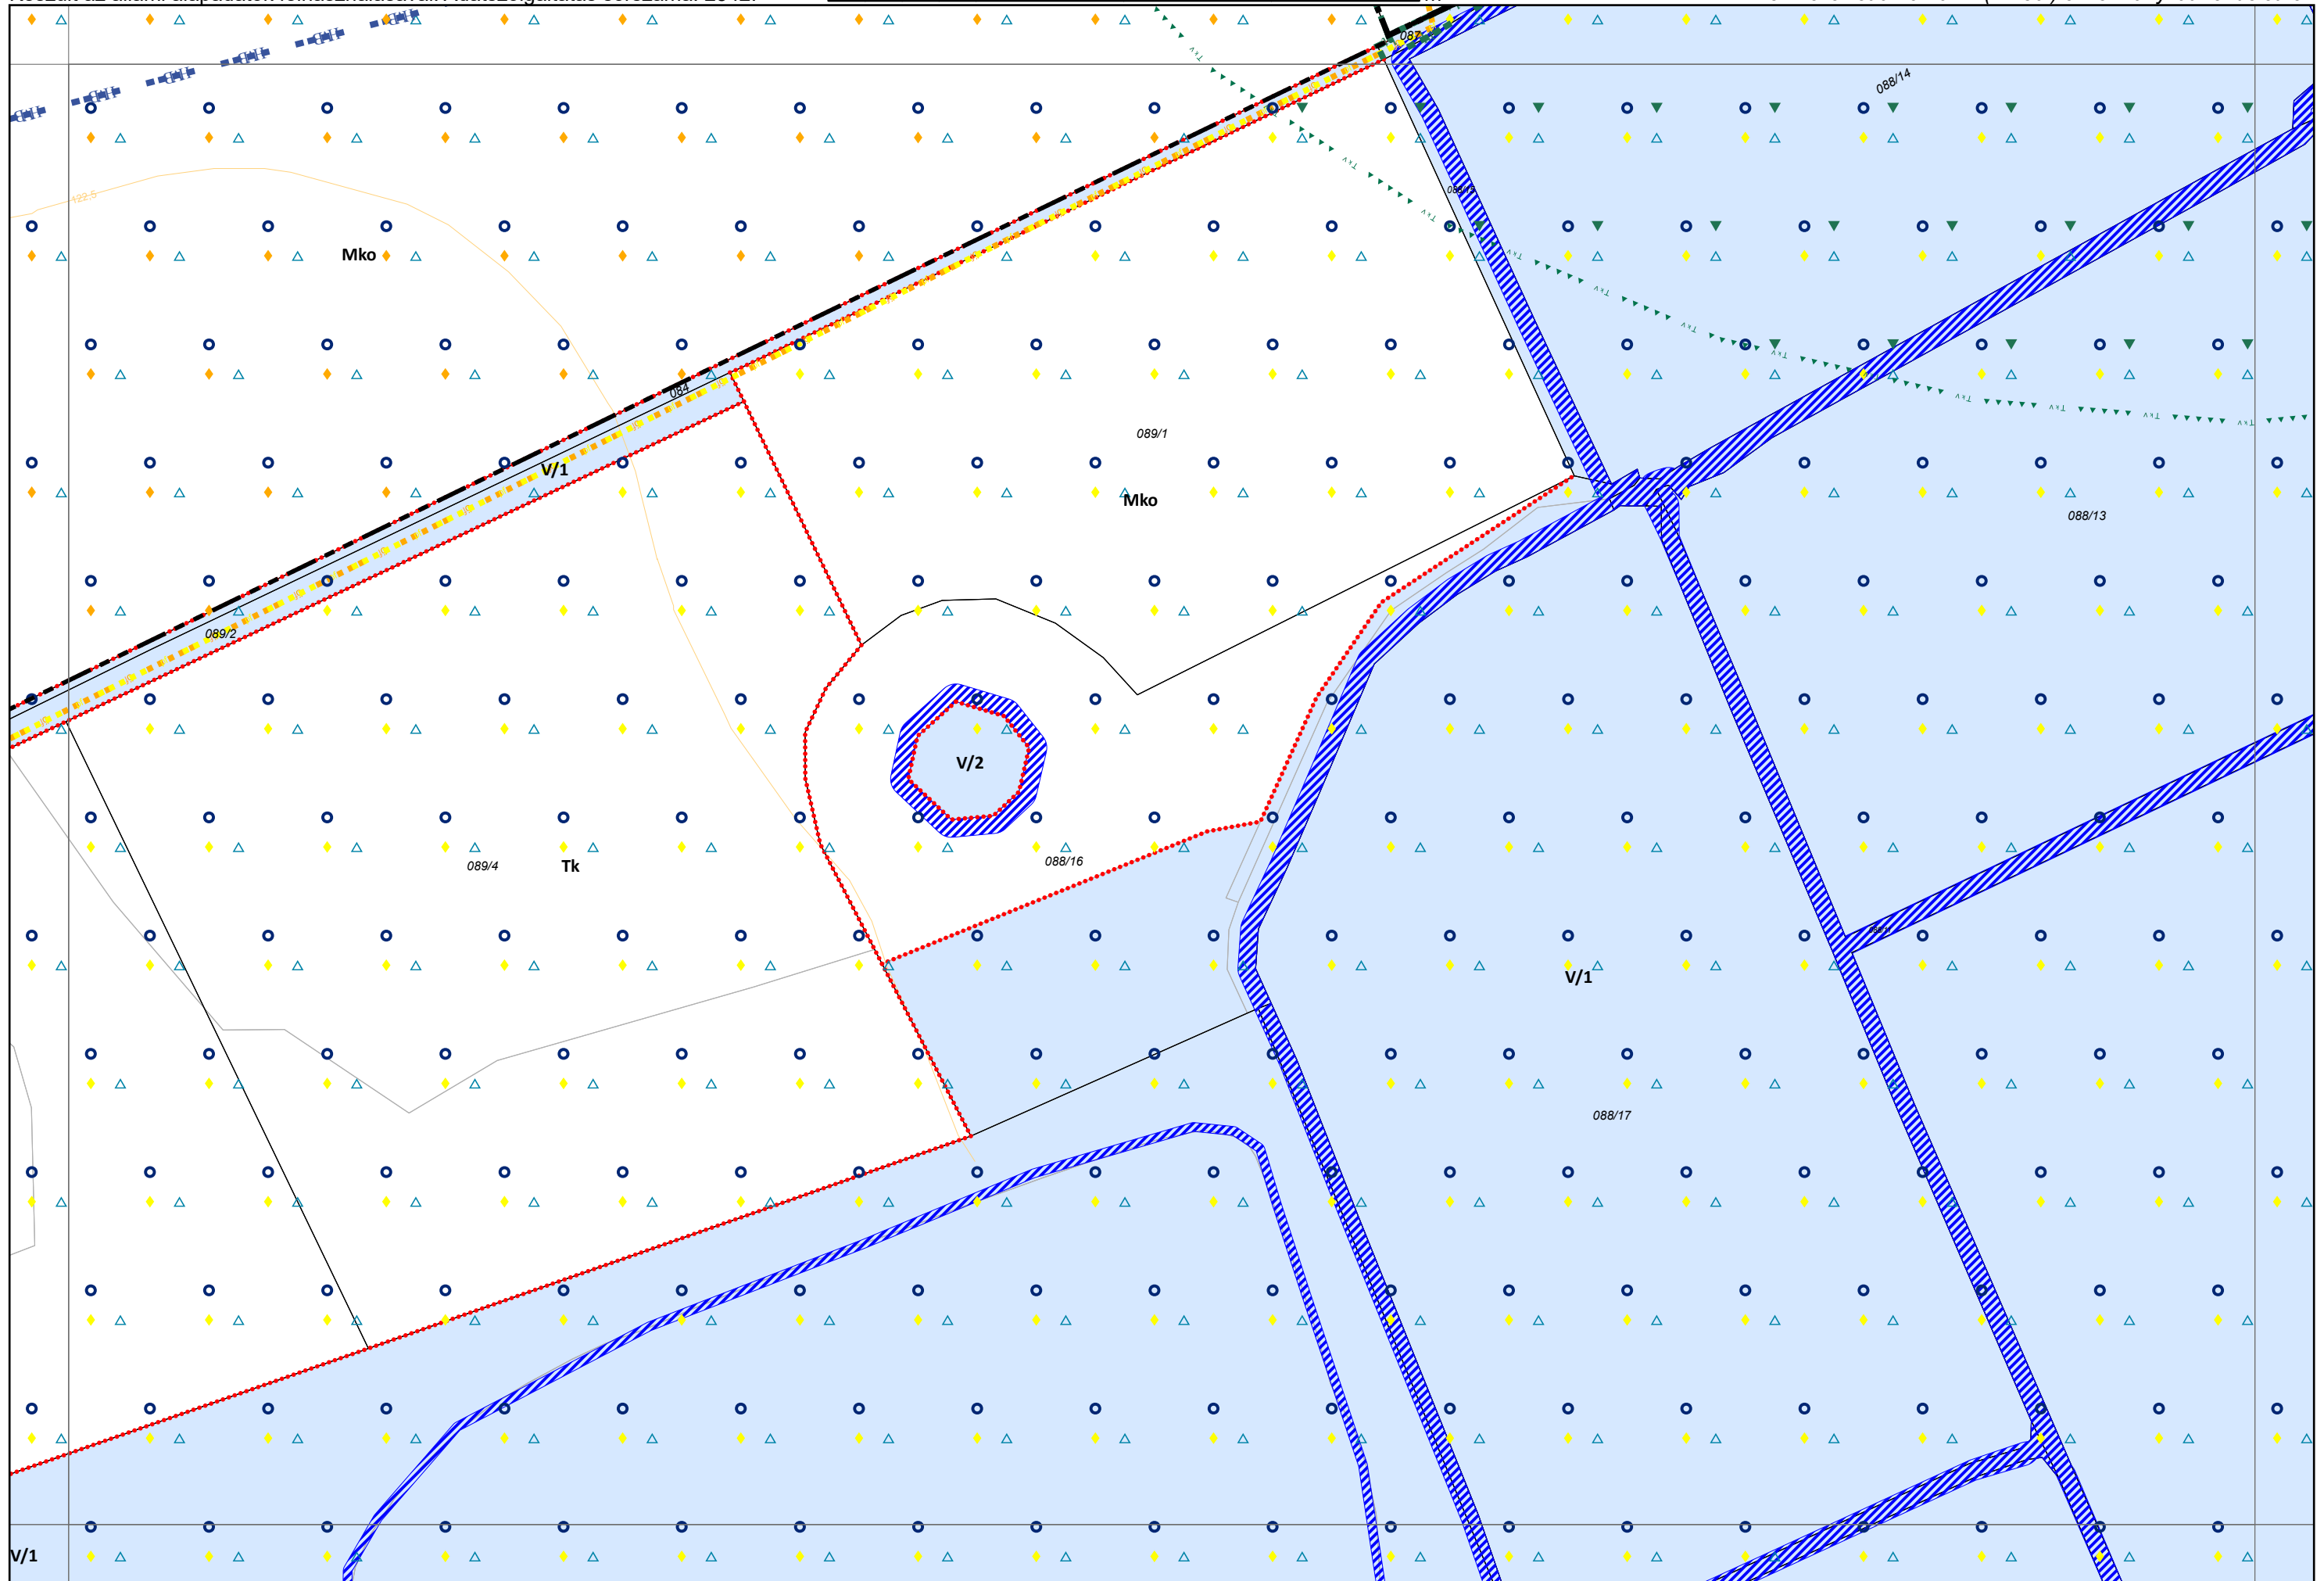


V/1

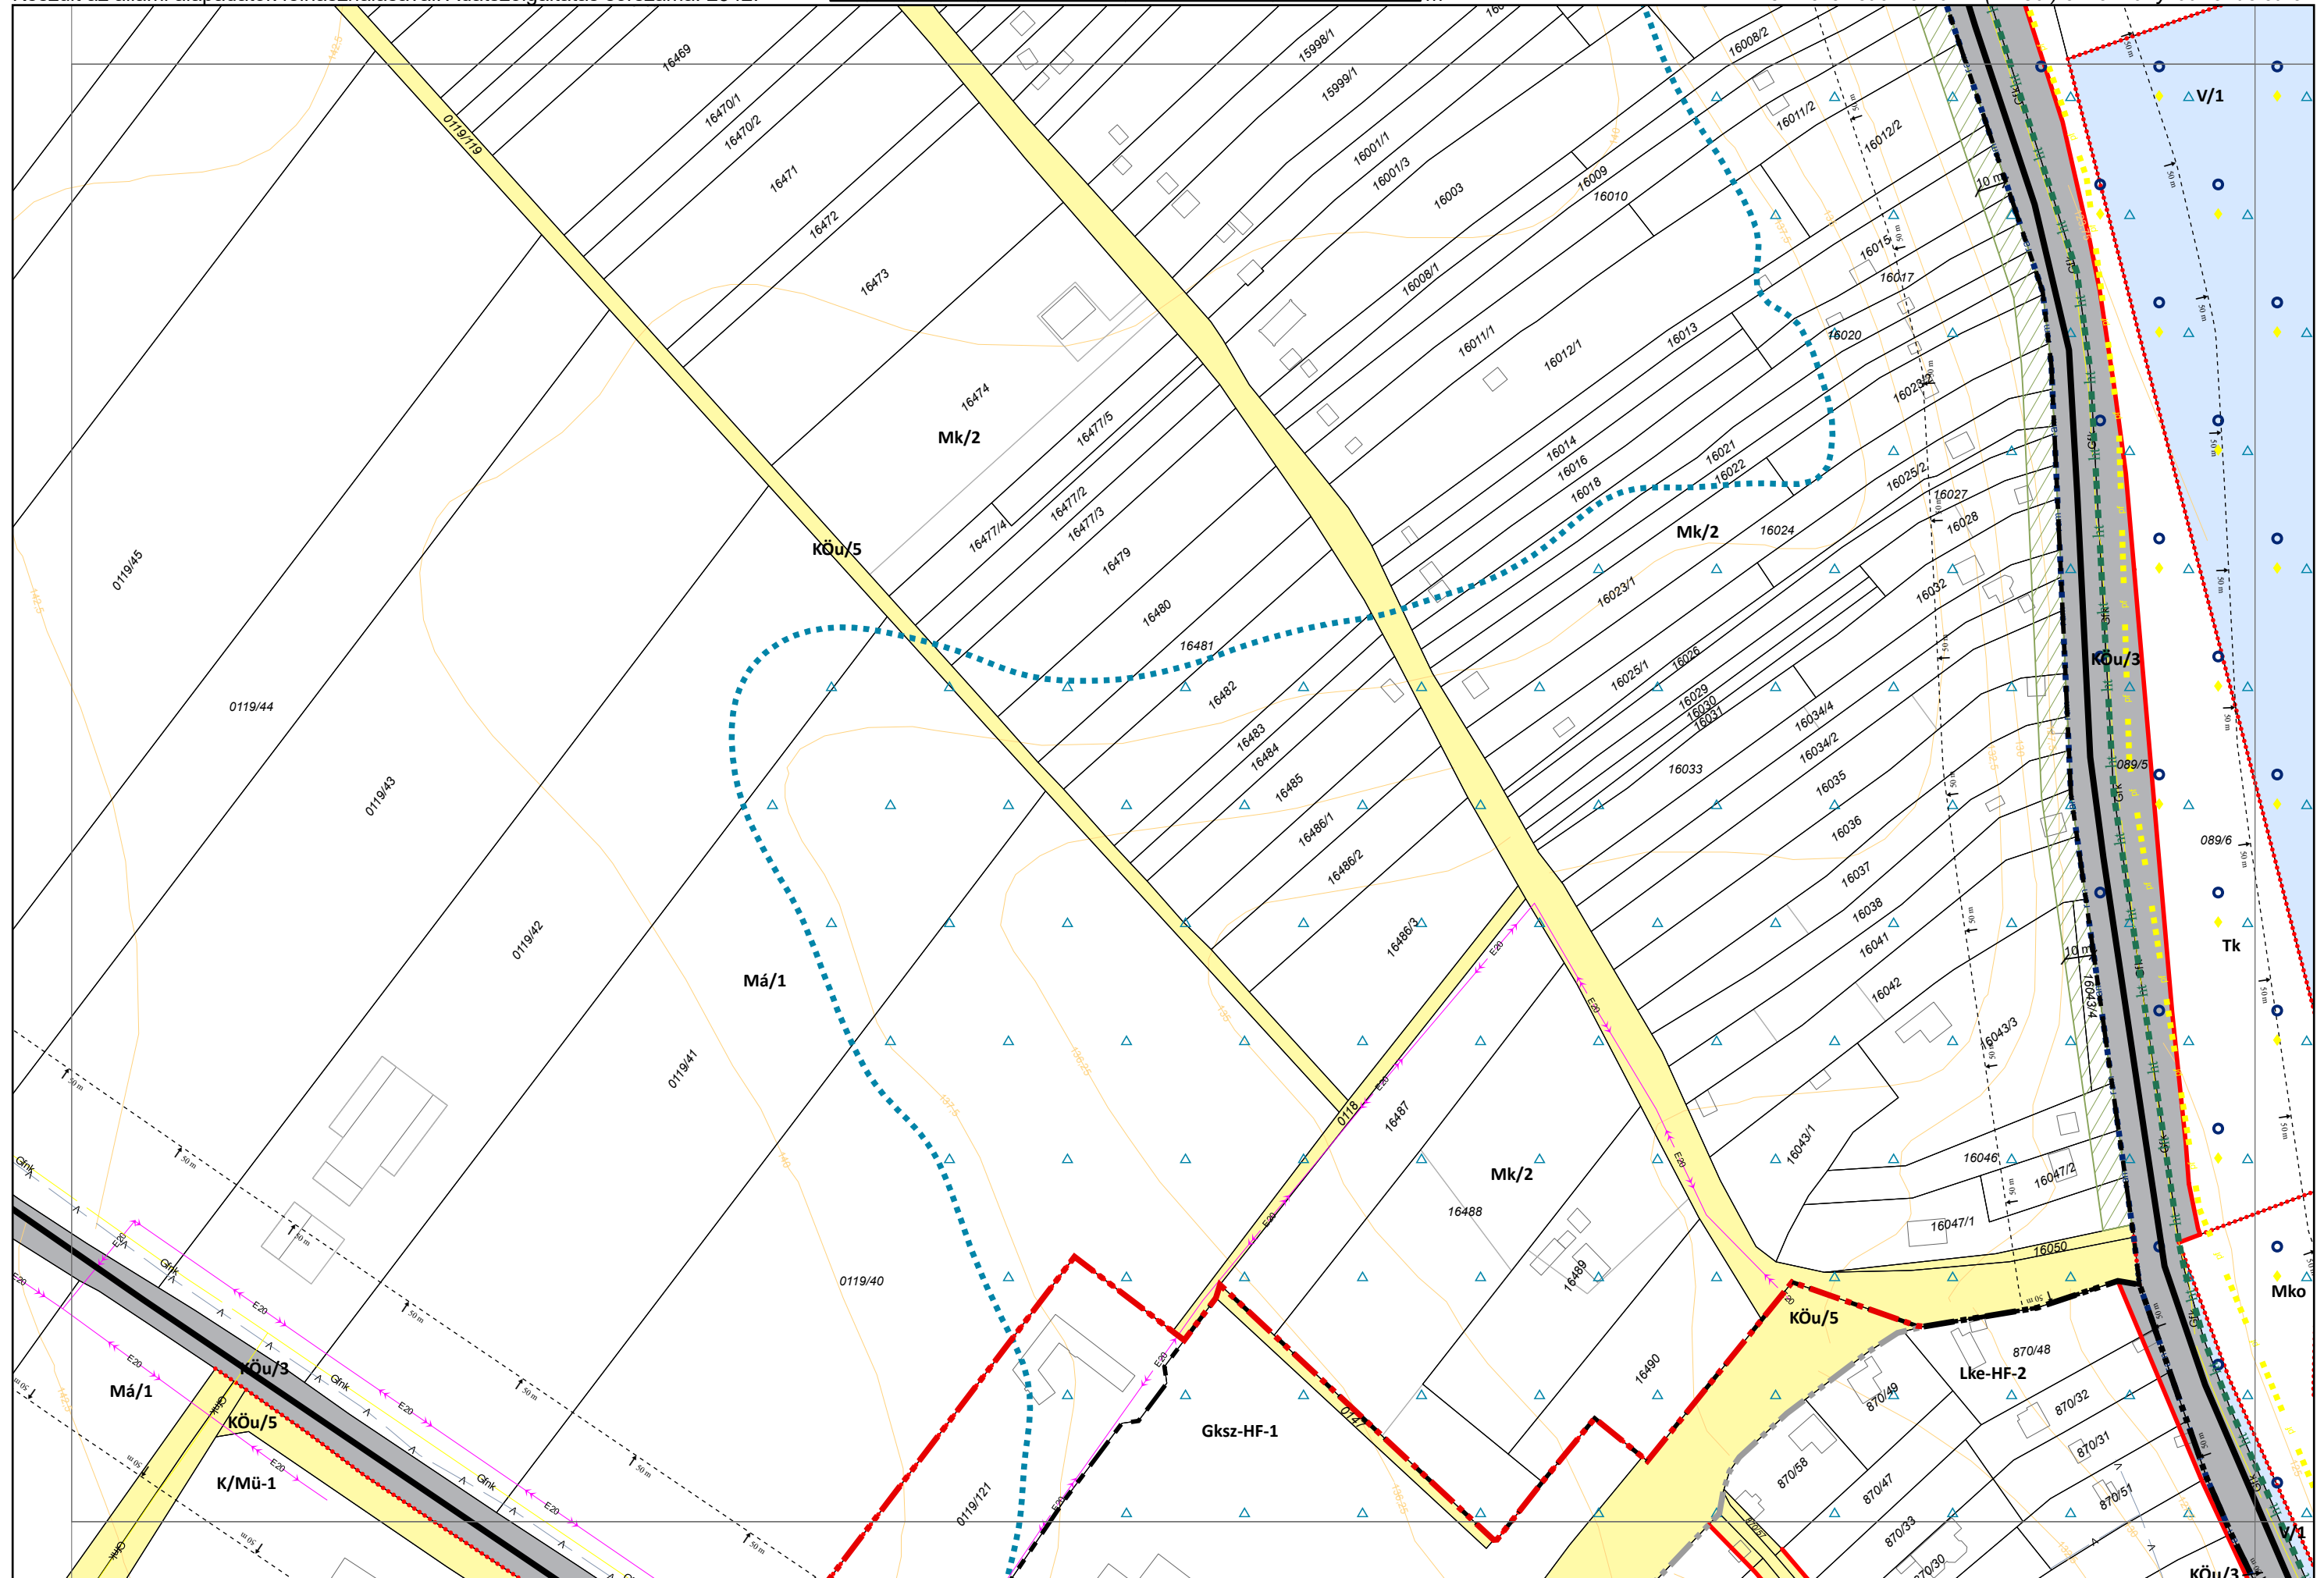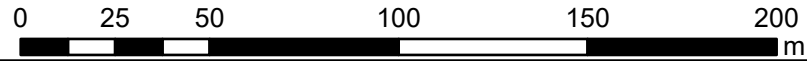


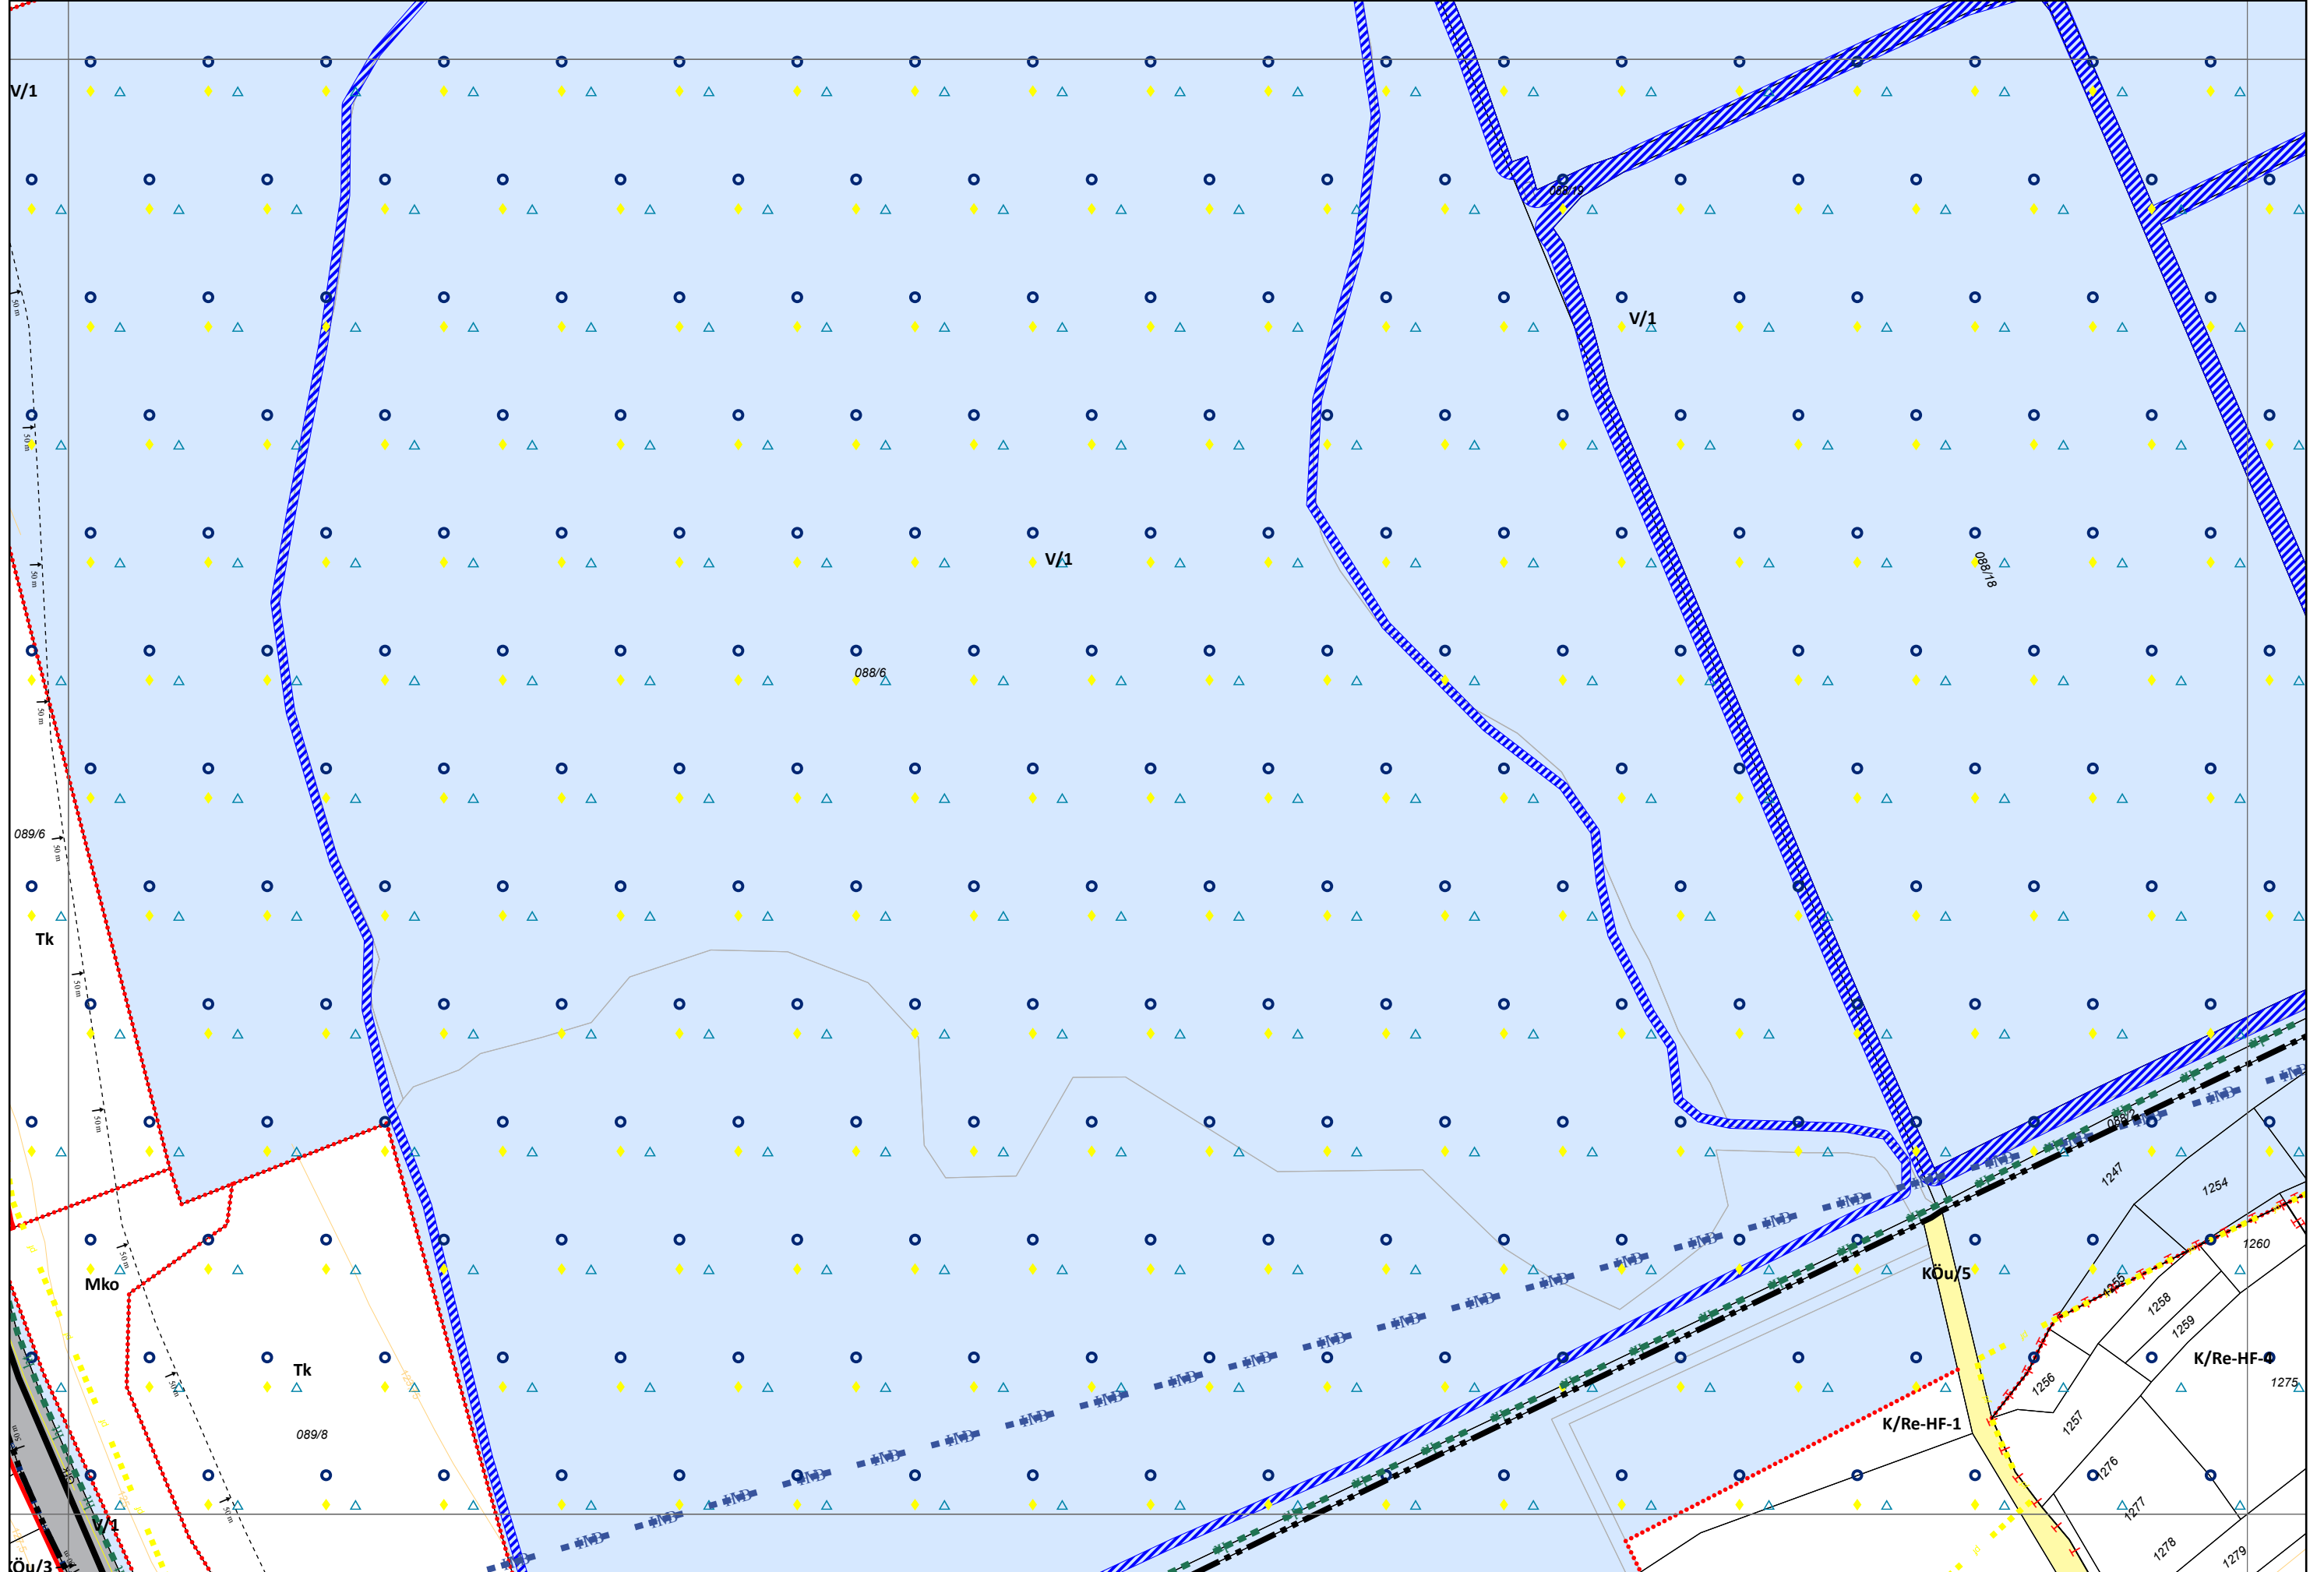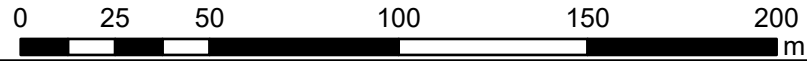


Készült az állami alapadatok felhasználásával. Adatszolgáltatás sorszáma: 2542.

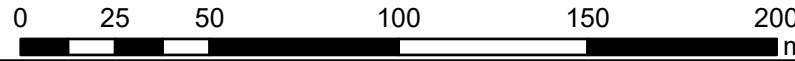


3. melléklet a 19/2022. (XI. 30.) önkormányzati rendelethez


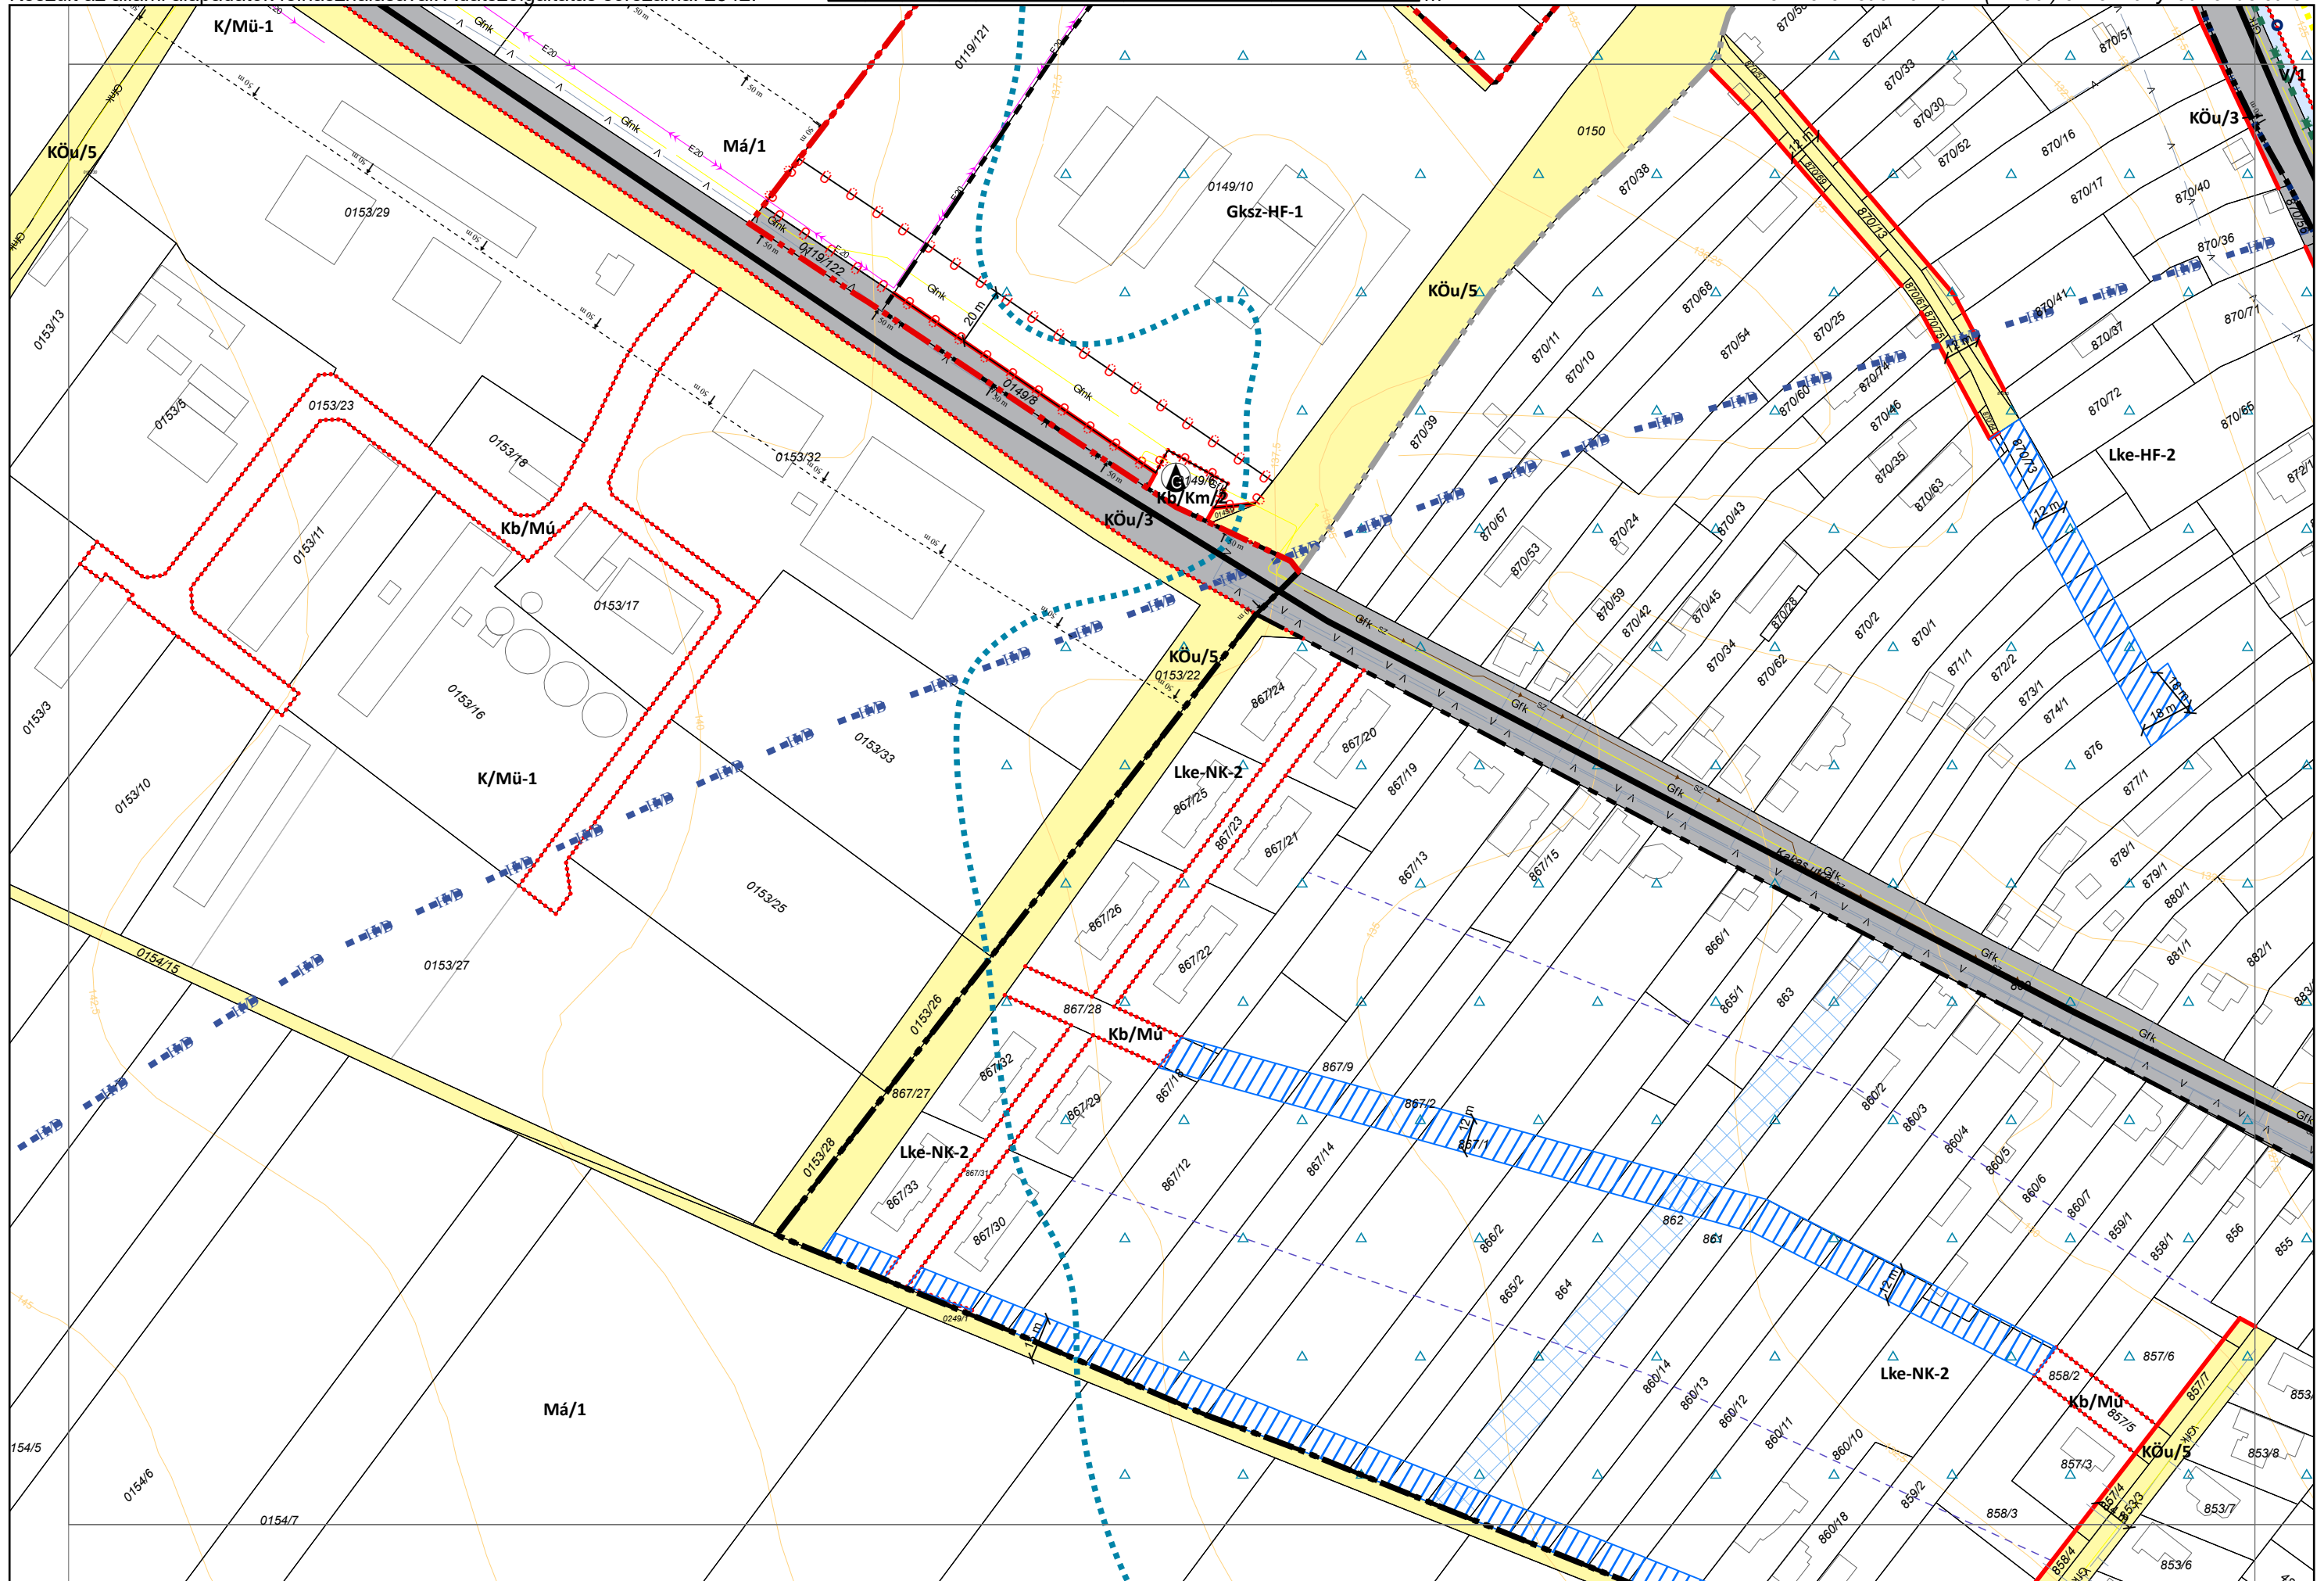


Készült az állami alapadatok felhasználásával. Adatszolgáltatás sorszáma: 2542.

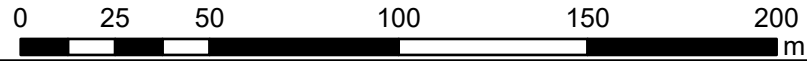


3. melléklet a 19/2022. (XI. 30.) önkormányzati rendelethez

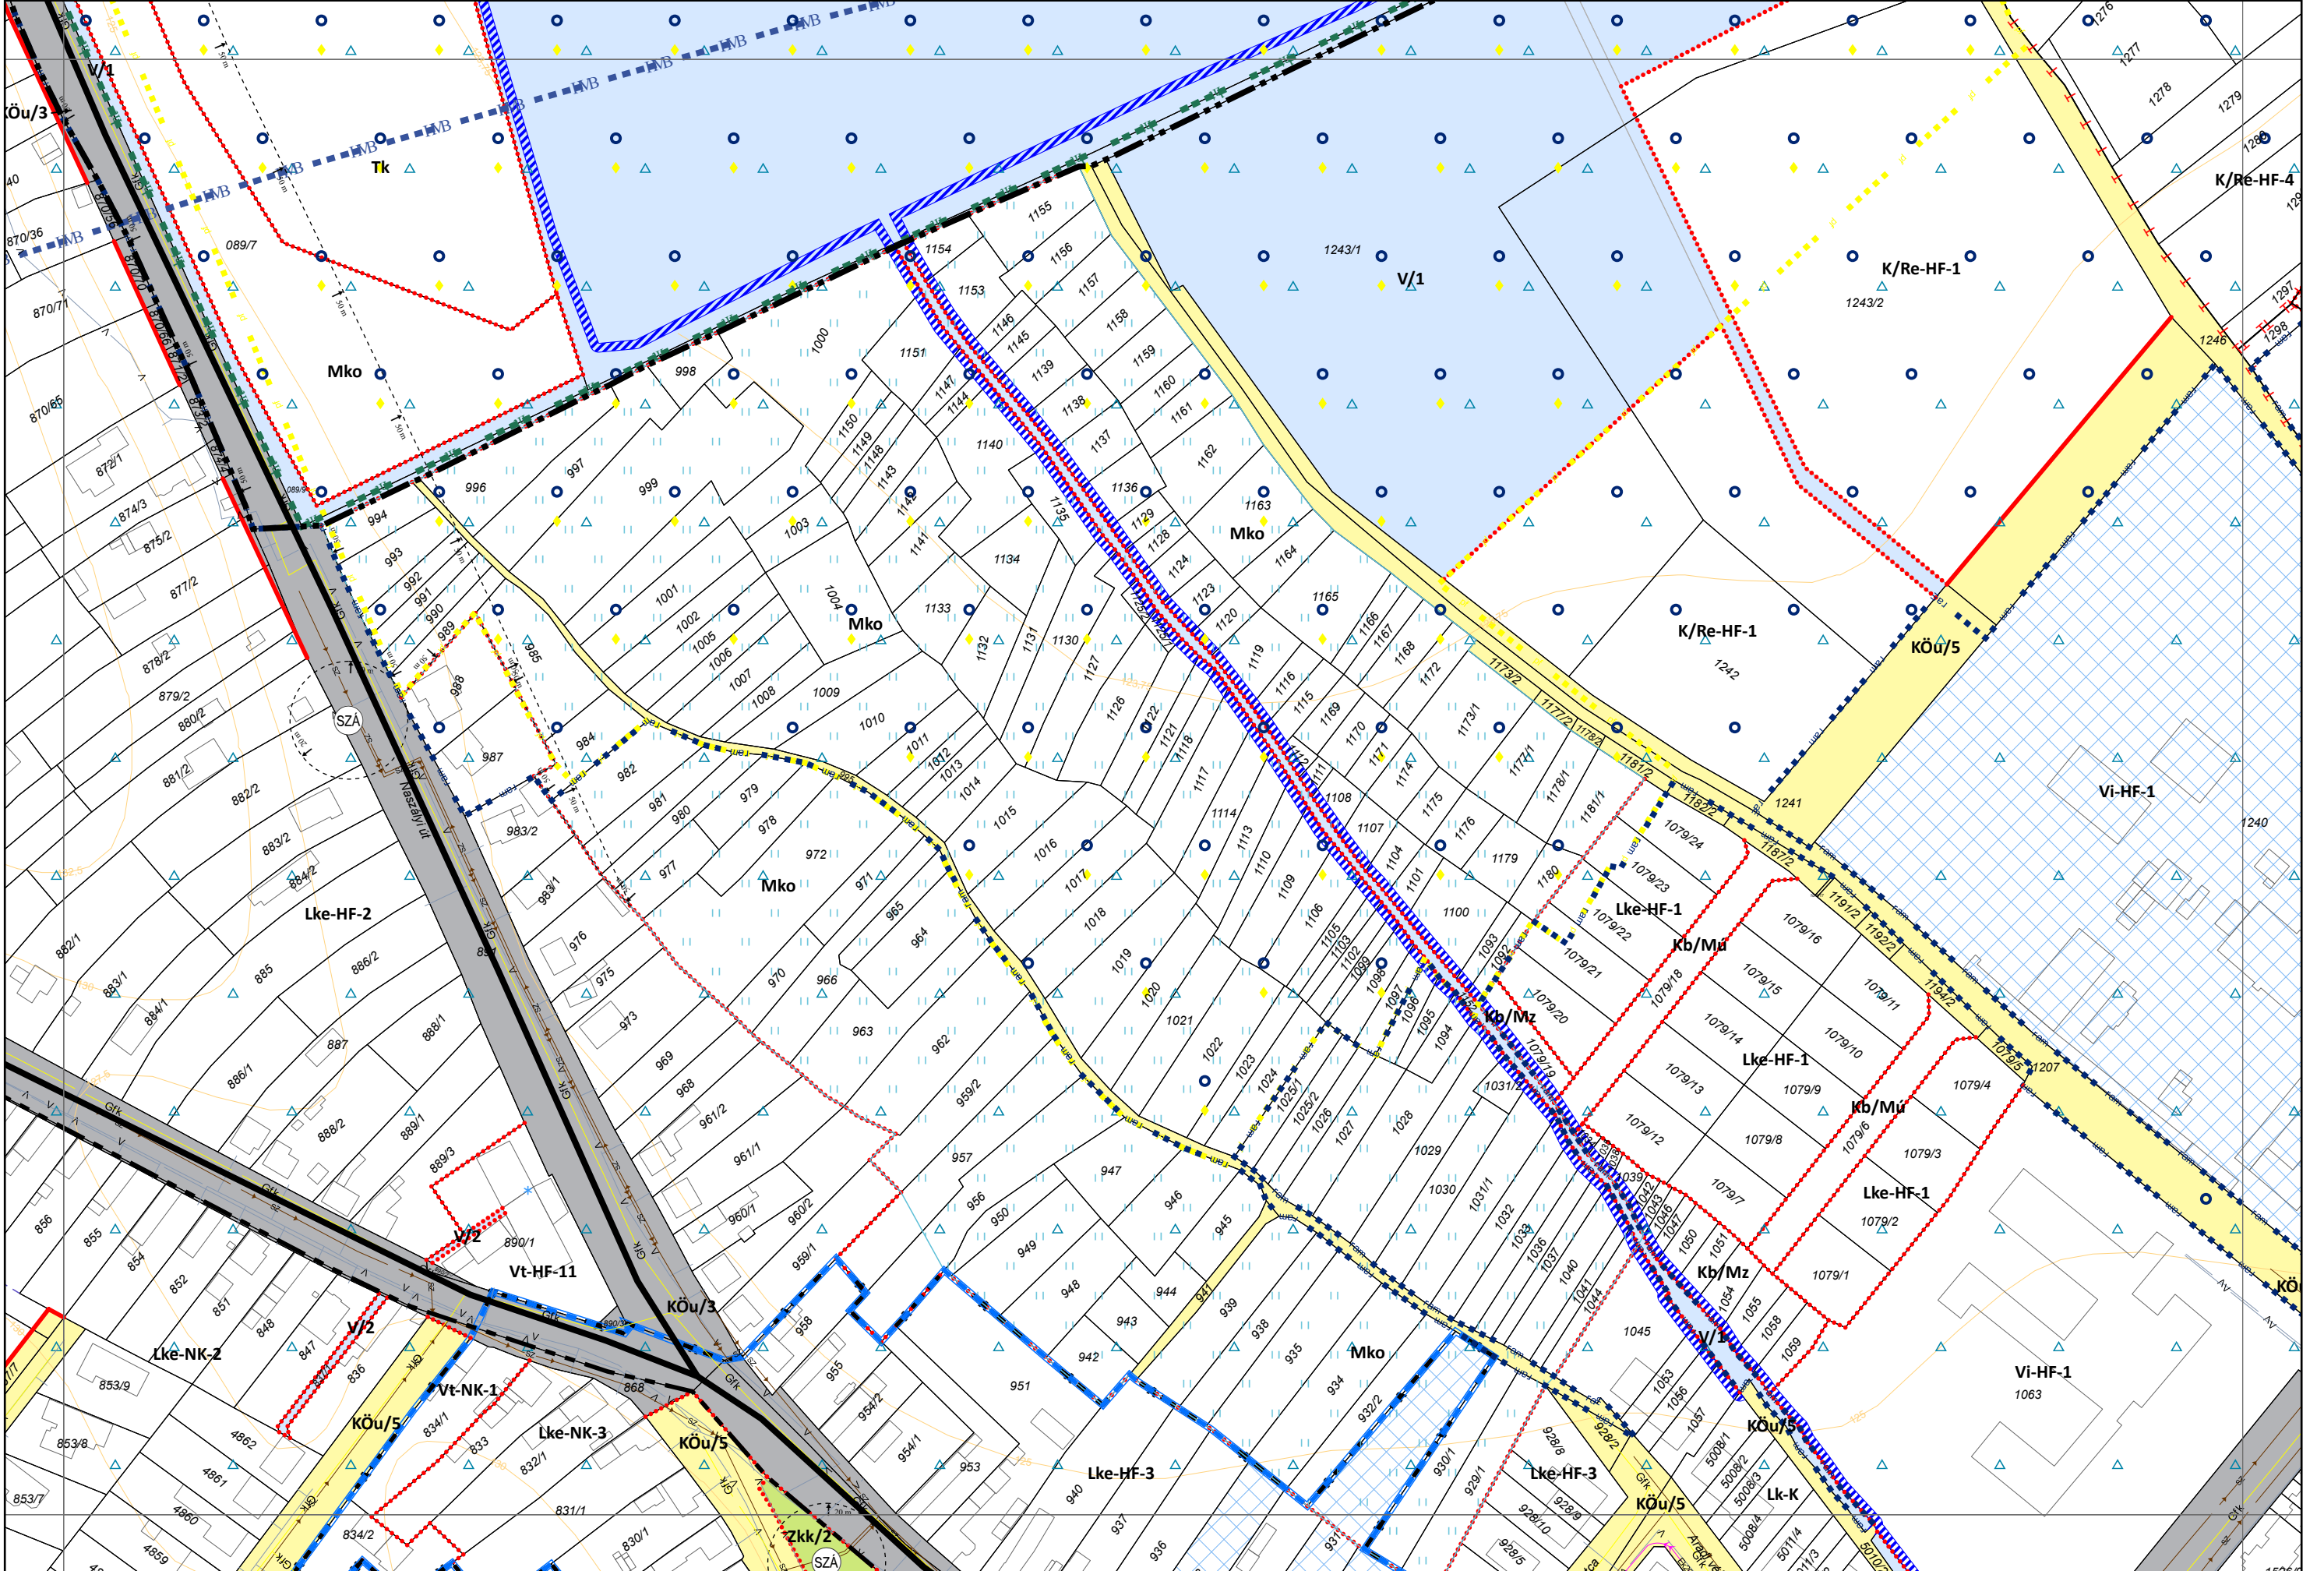

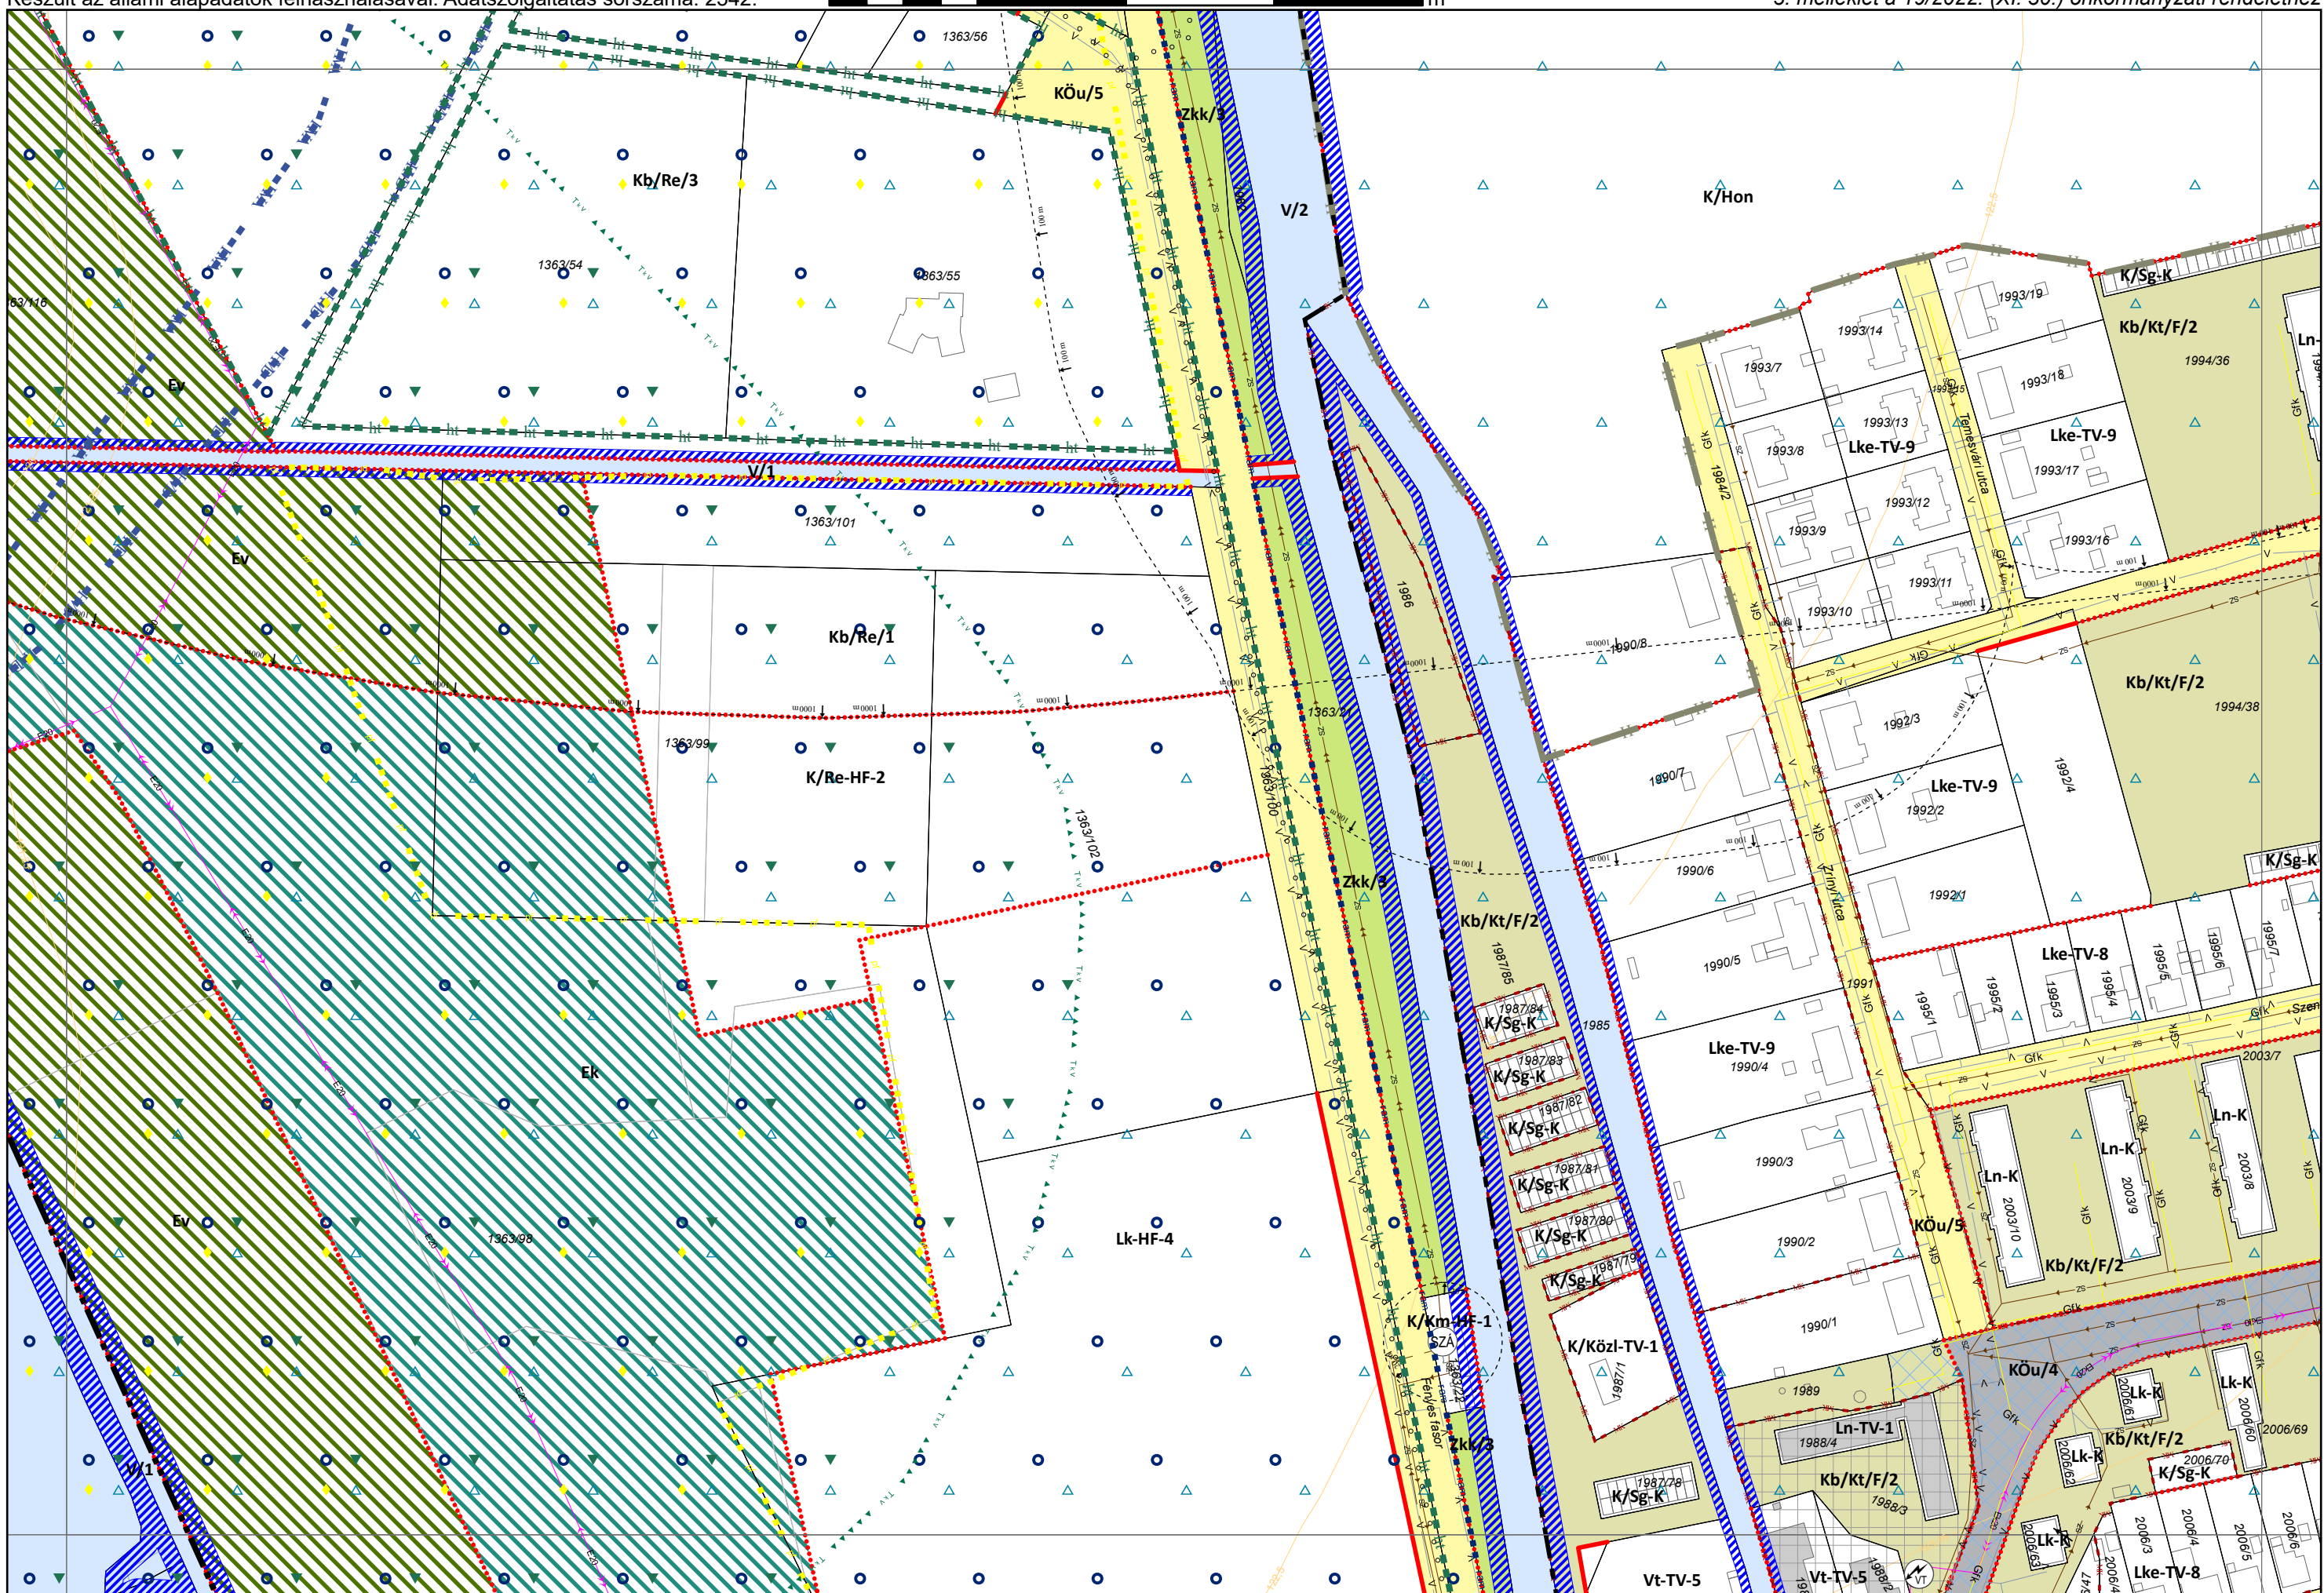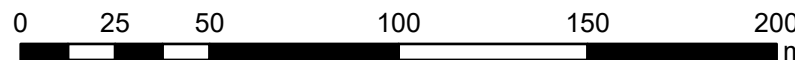





Készült az állami alapadatok felhasználásával. Adatszolgáltatás sorszáma: 2542.

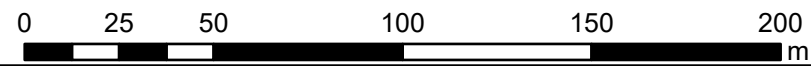

3. melléklet a 19/2022. (XI. 30.) önkormányzati rendelethez

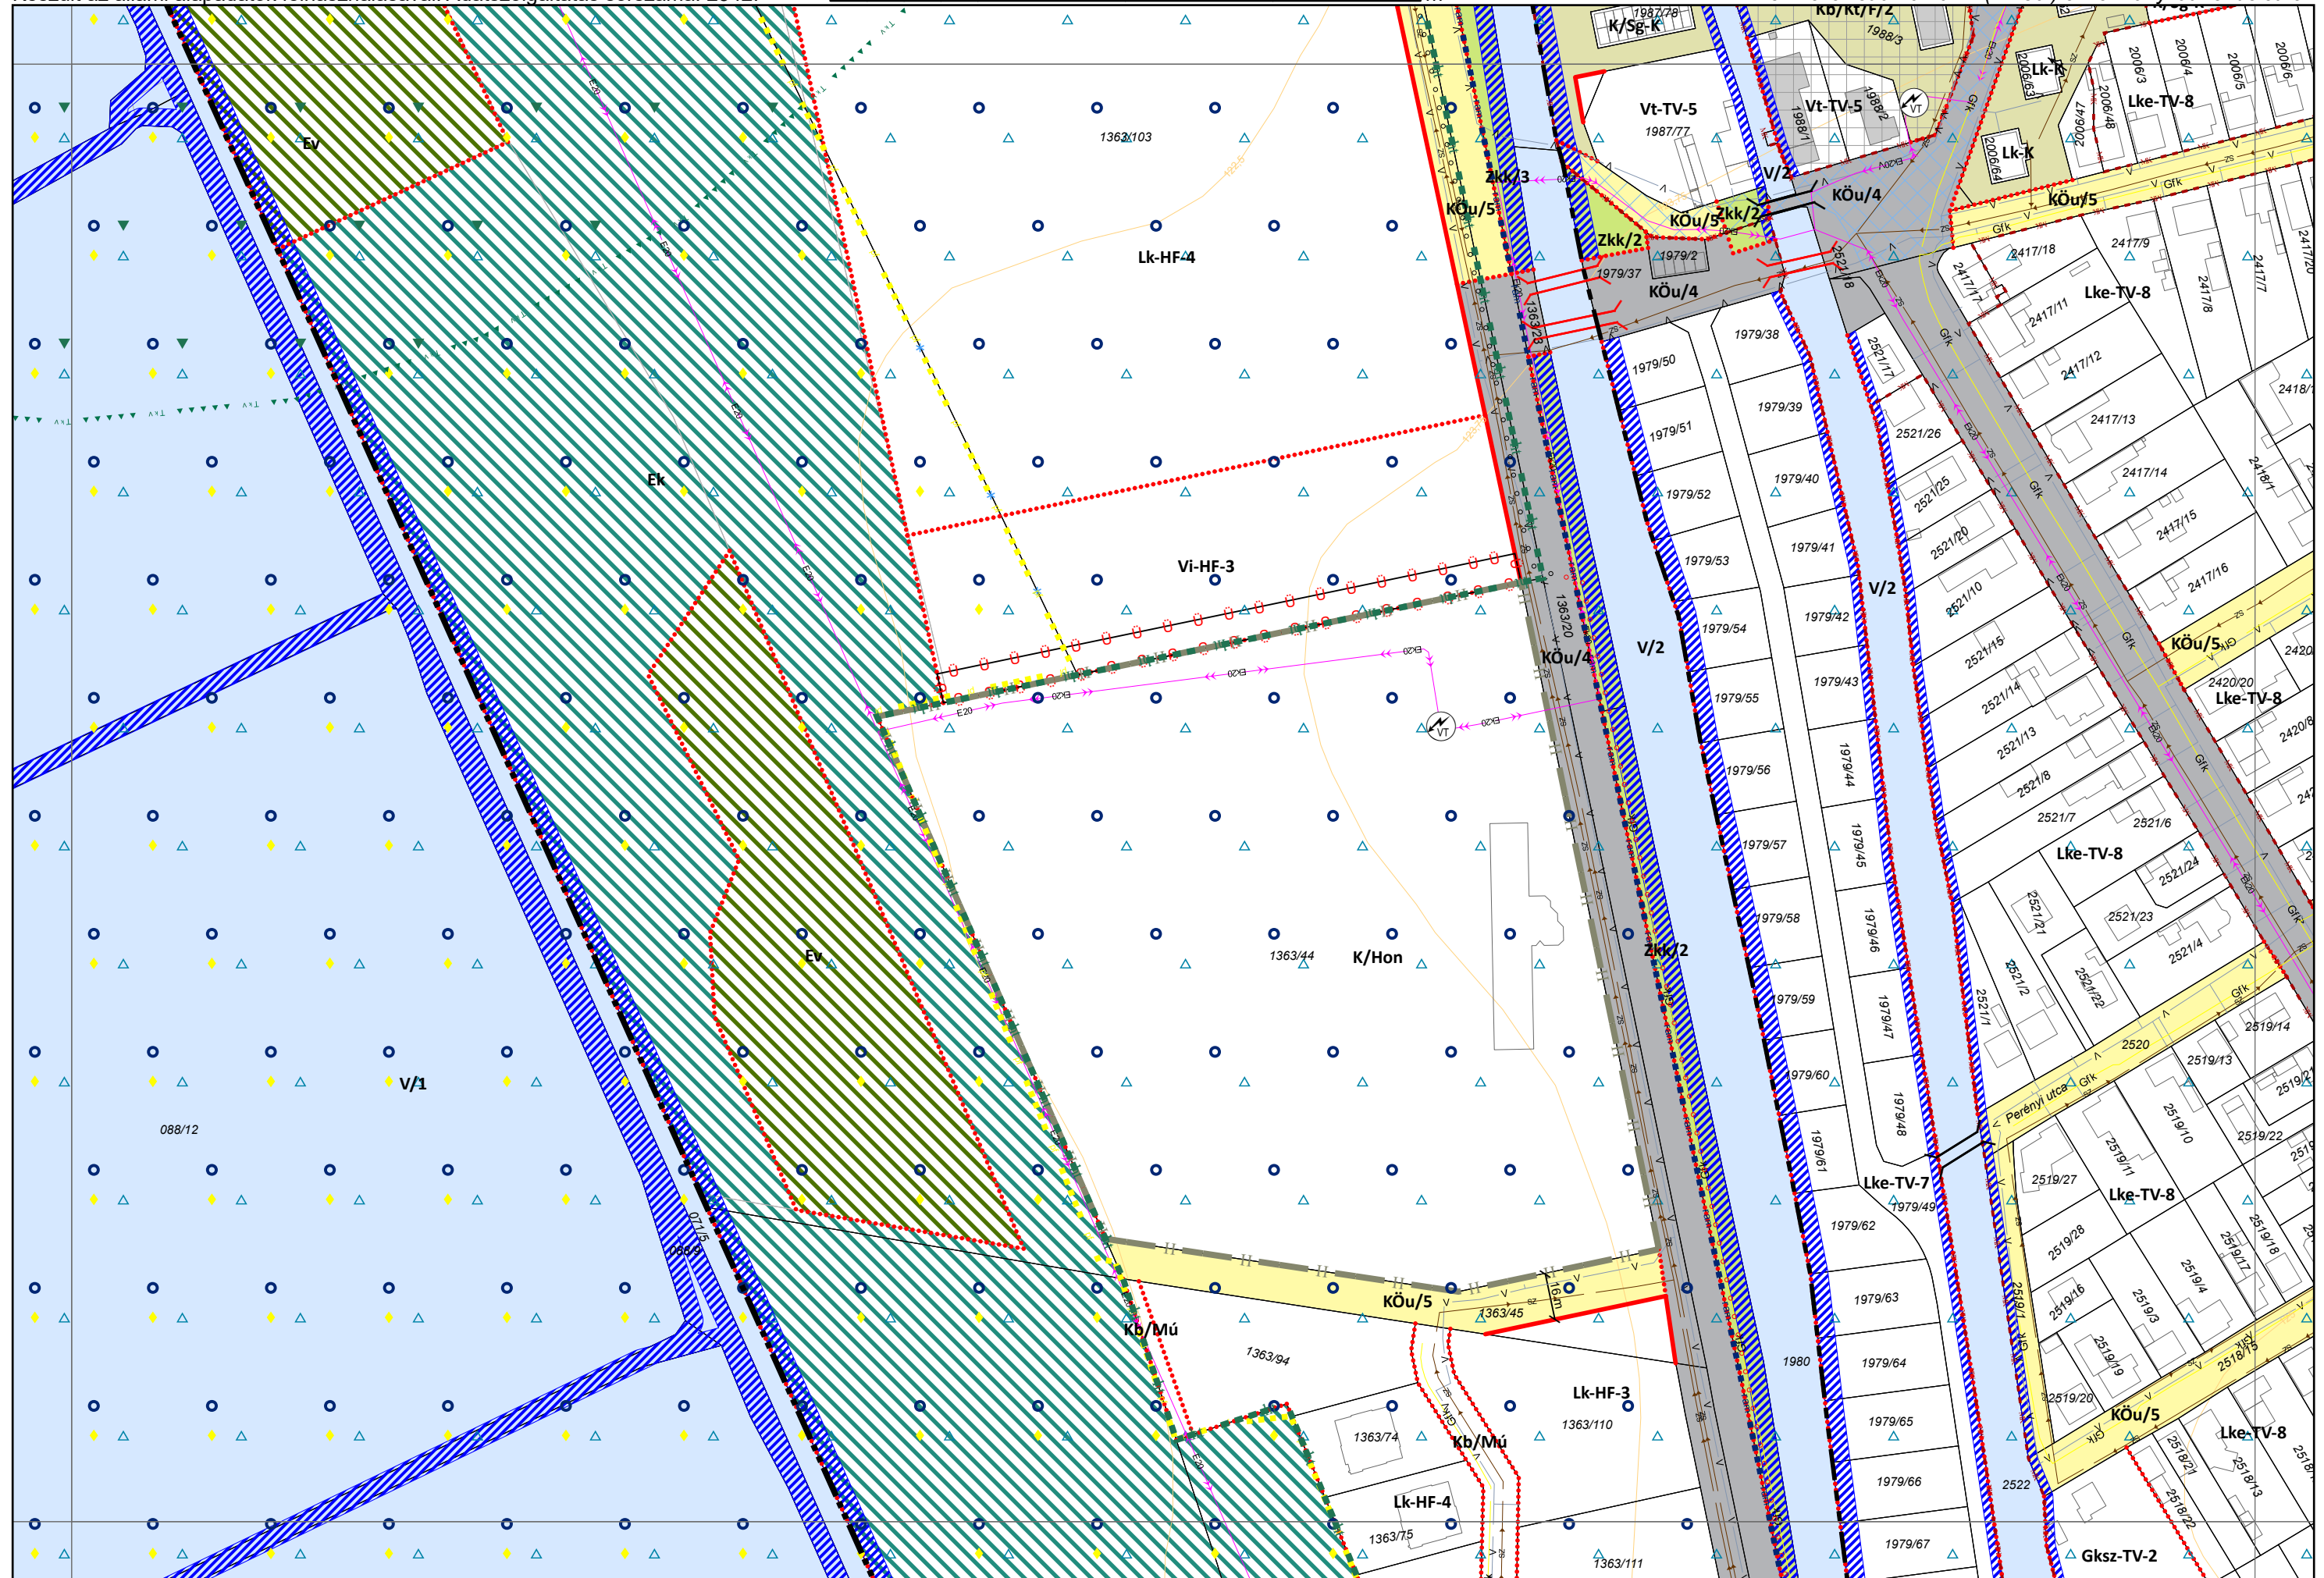


Készült az állami alapadatok felhasználásával. Adatszolgáltatás sorszáma: 2542.

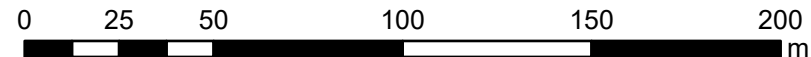


3. melléklet a 19/2022. (XI. 30.) önkormányzati rendelethez




Készült az állami alapadatok felhasználásával. Adatszolgáltatás sorszáma: 2542.

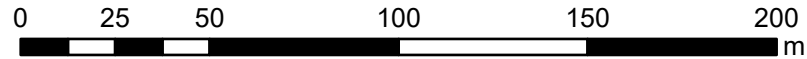


3. melléklet a 19/2022. (XI. 30.) önkormányzati rendelethez

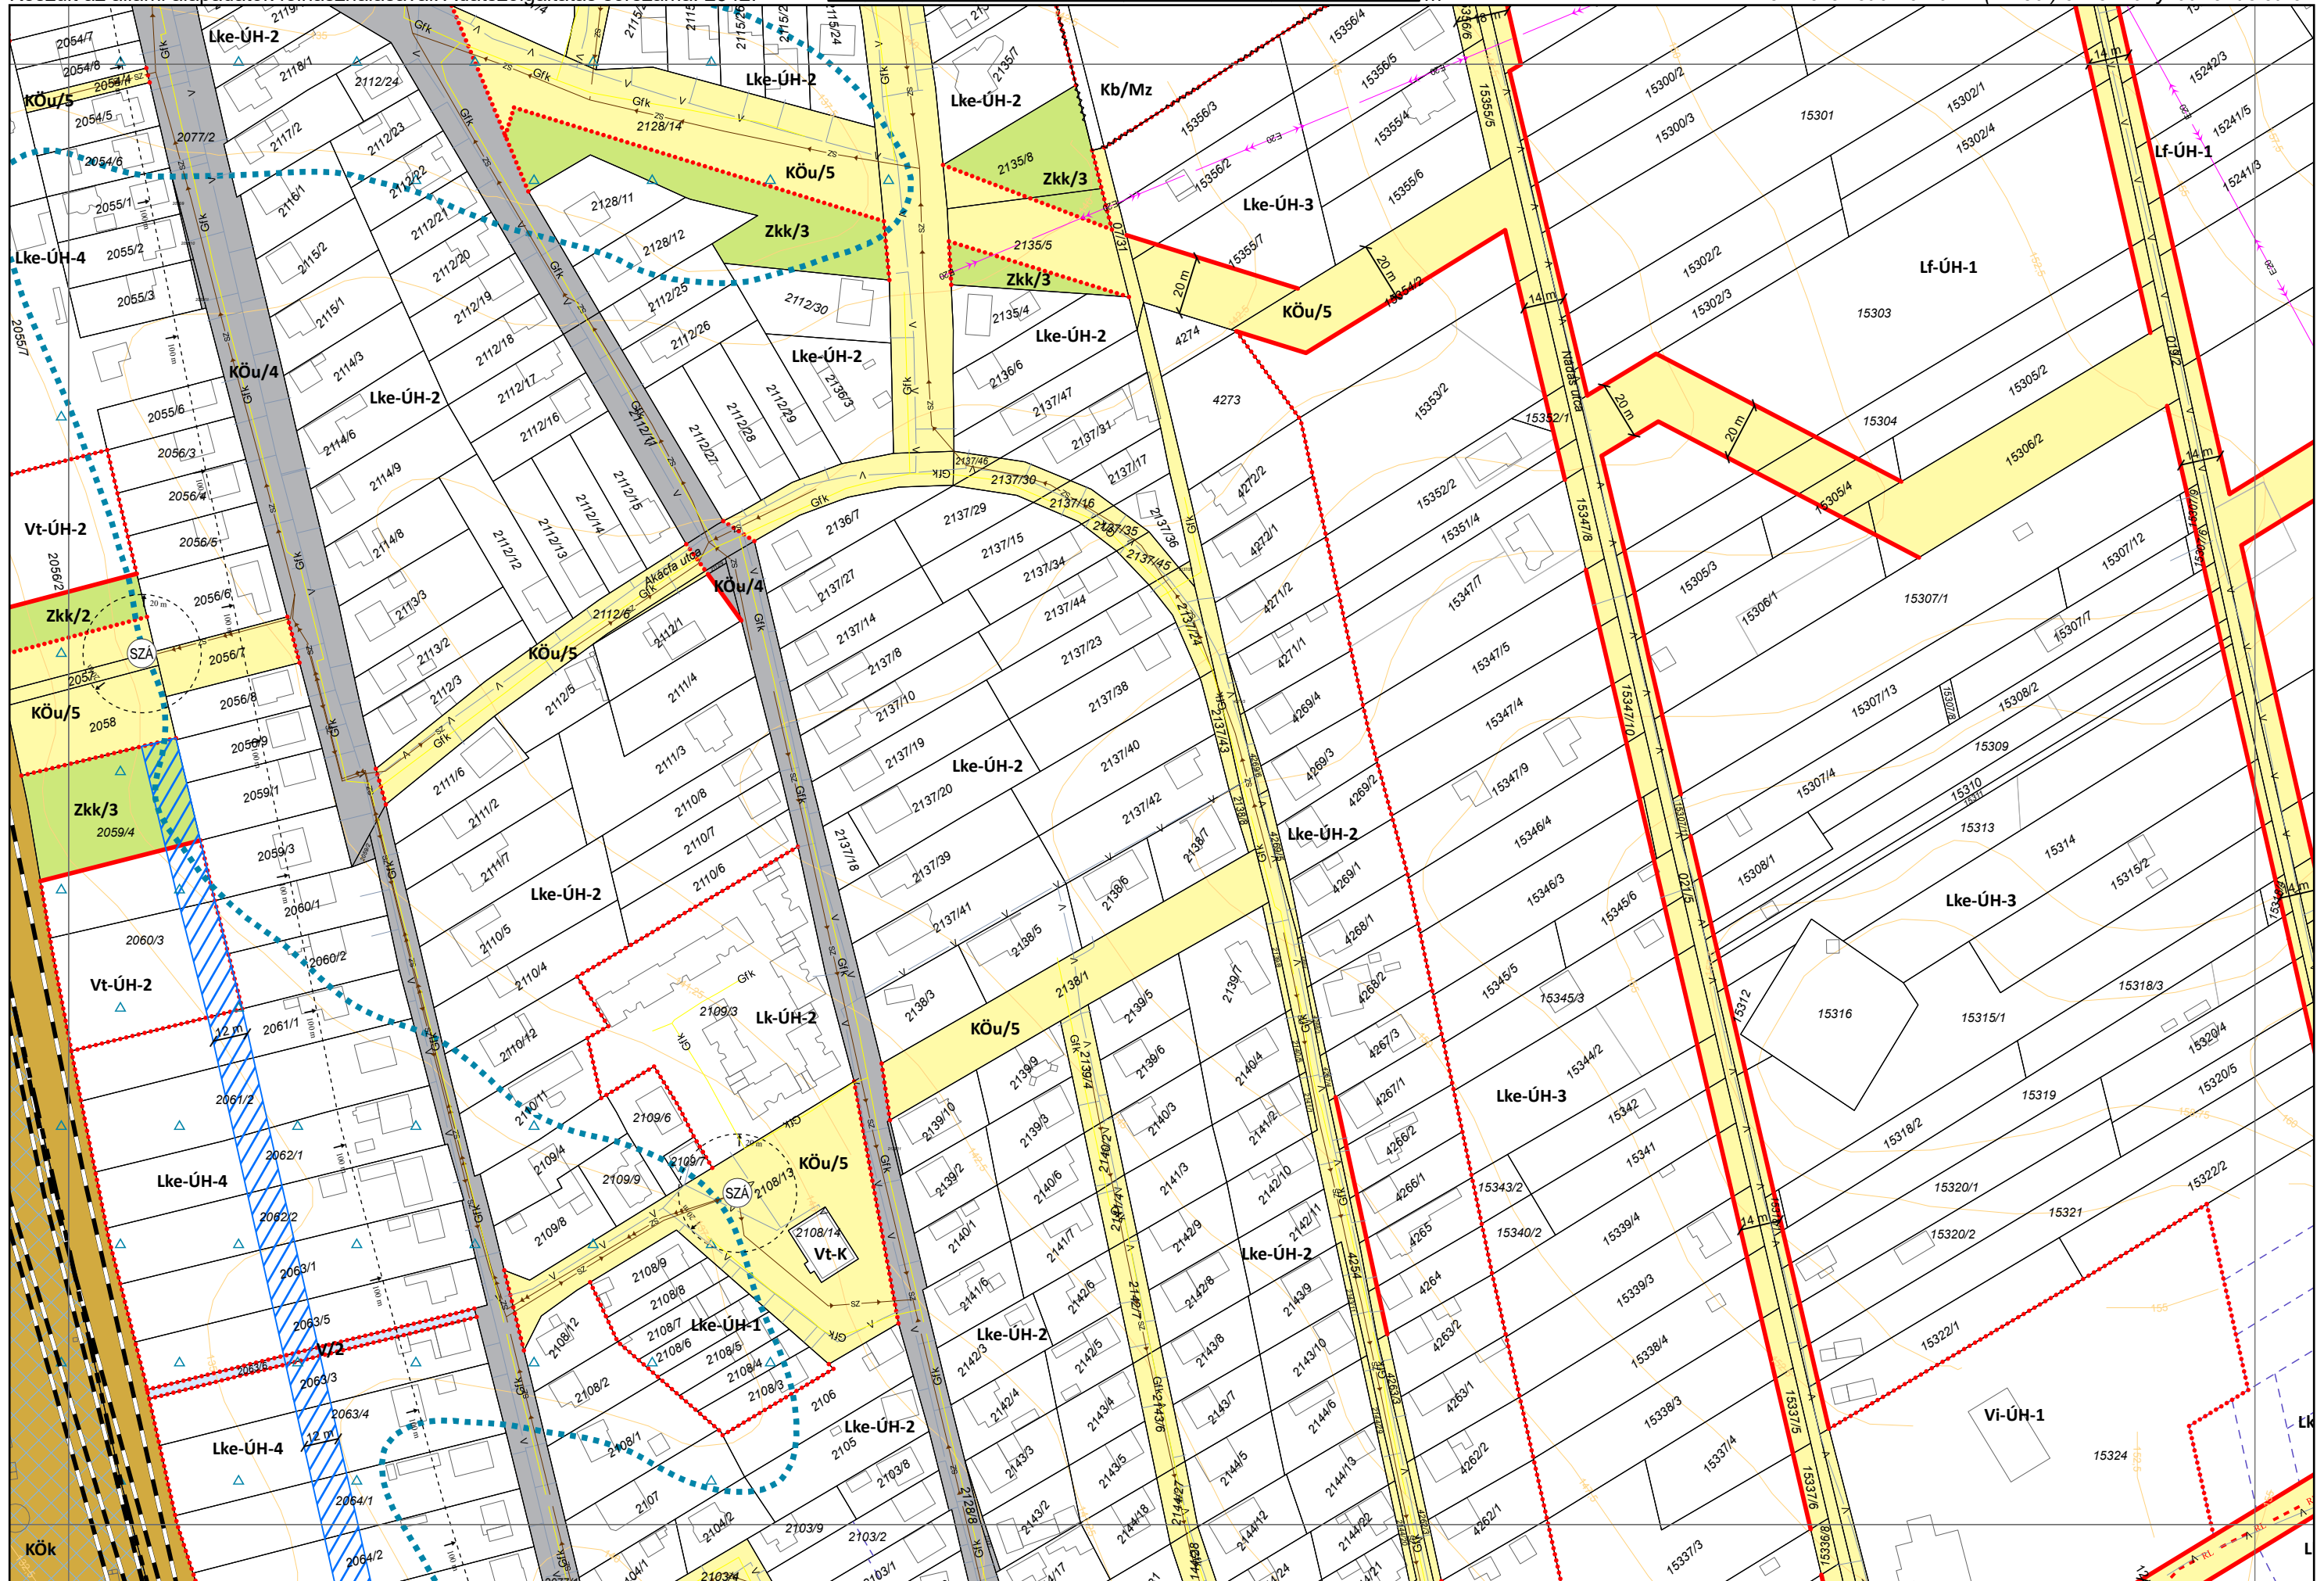


Készült az állami alapadatok felhasználásával. Adatszolgáltatás sorszáma: 2542.

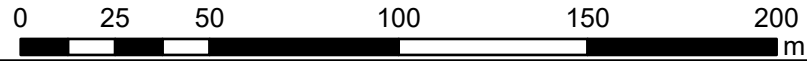


3. melléklet a 19/2022. (XI. 30.) önkormányzati rendelethez


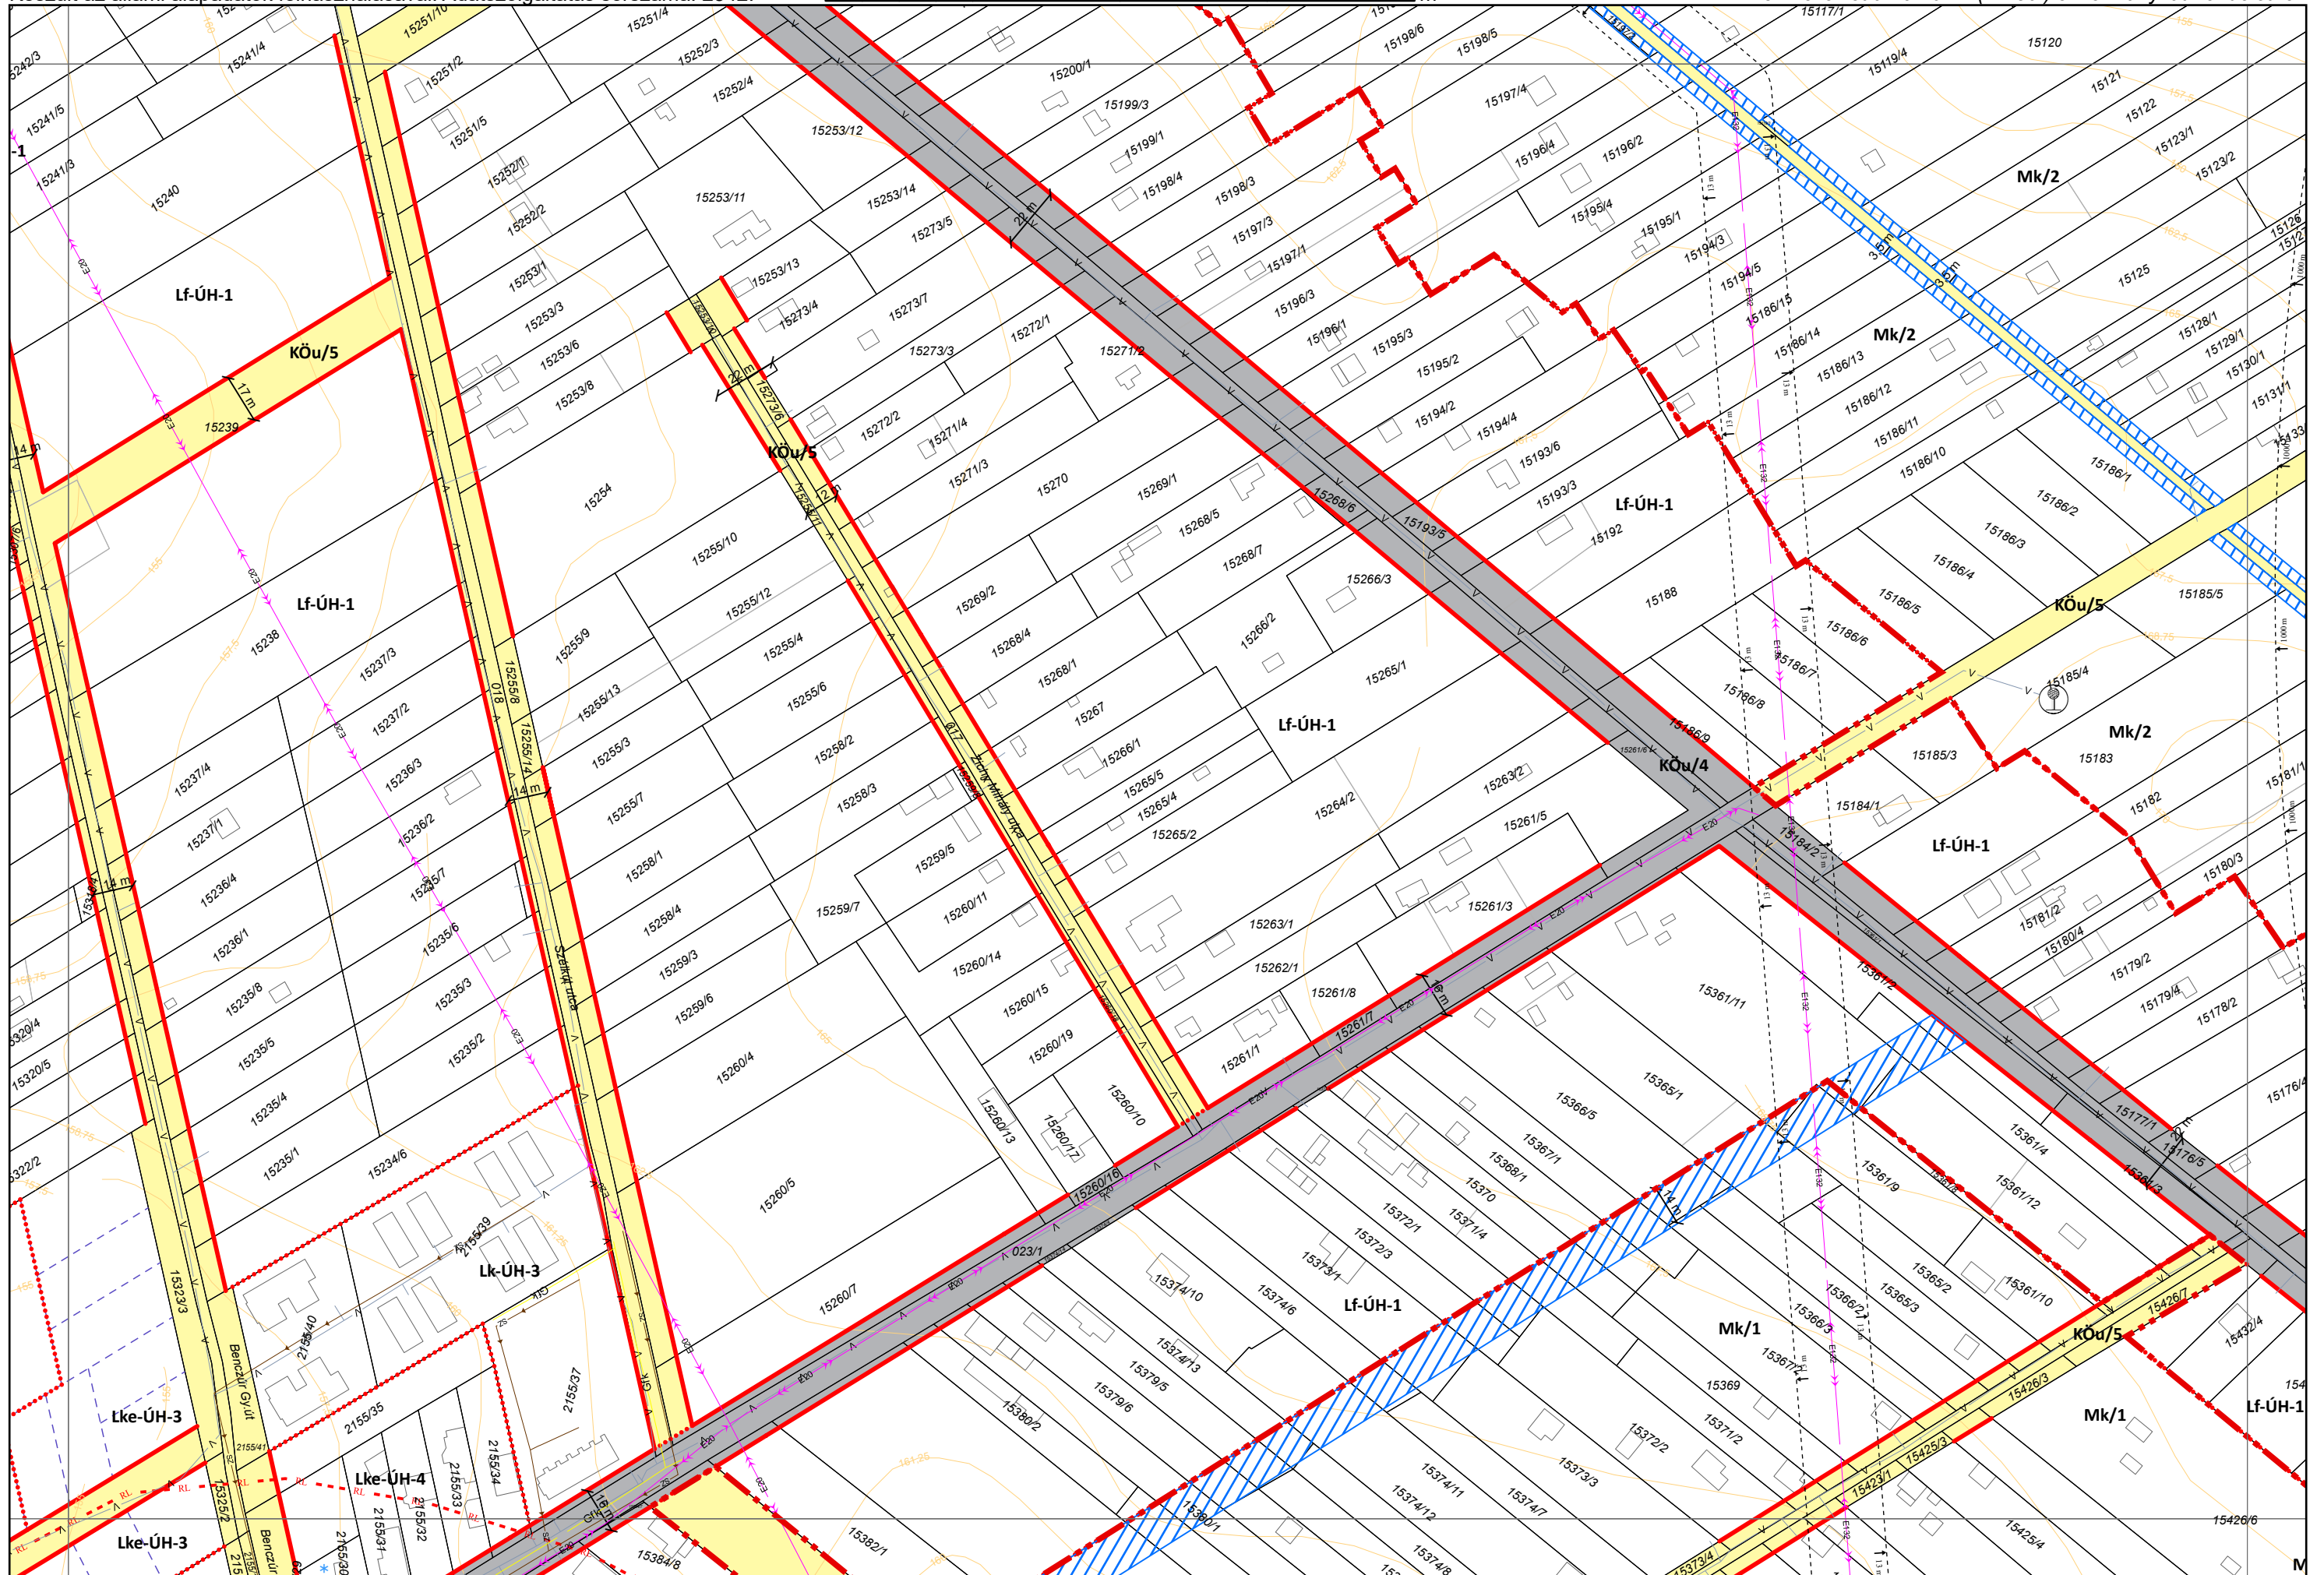


Készült az állami alapadatok felhasználásával. Adatszolgáltatás sorszáma: 2542.

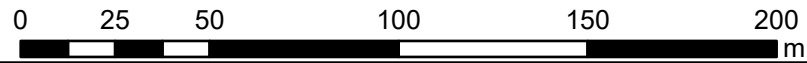


3. melléklet a 19/2022. (XI. 30.) önkormányzati rendelethez

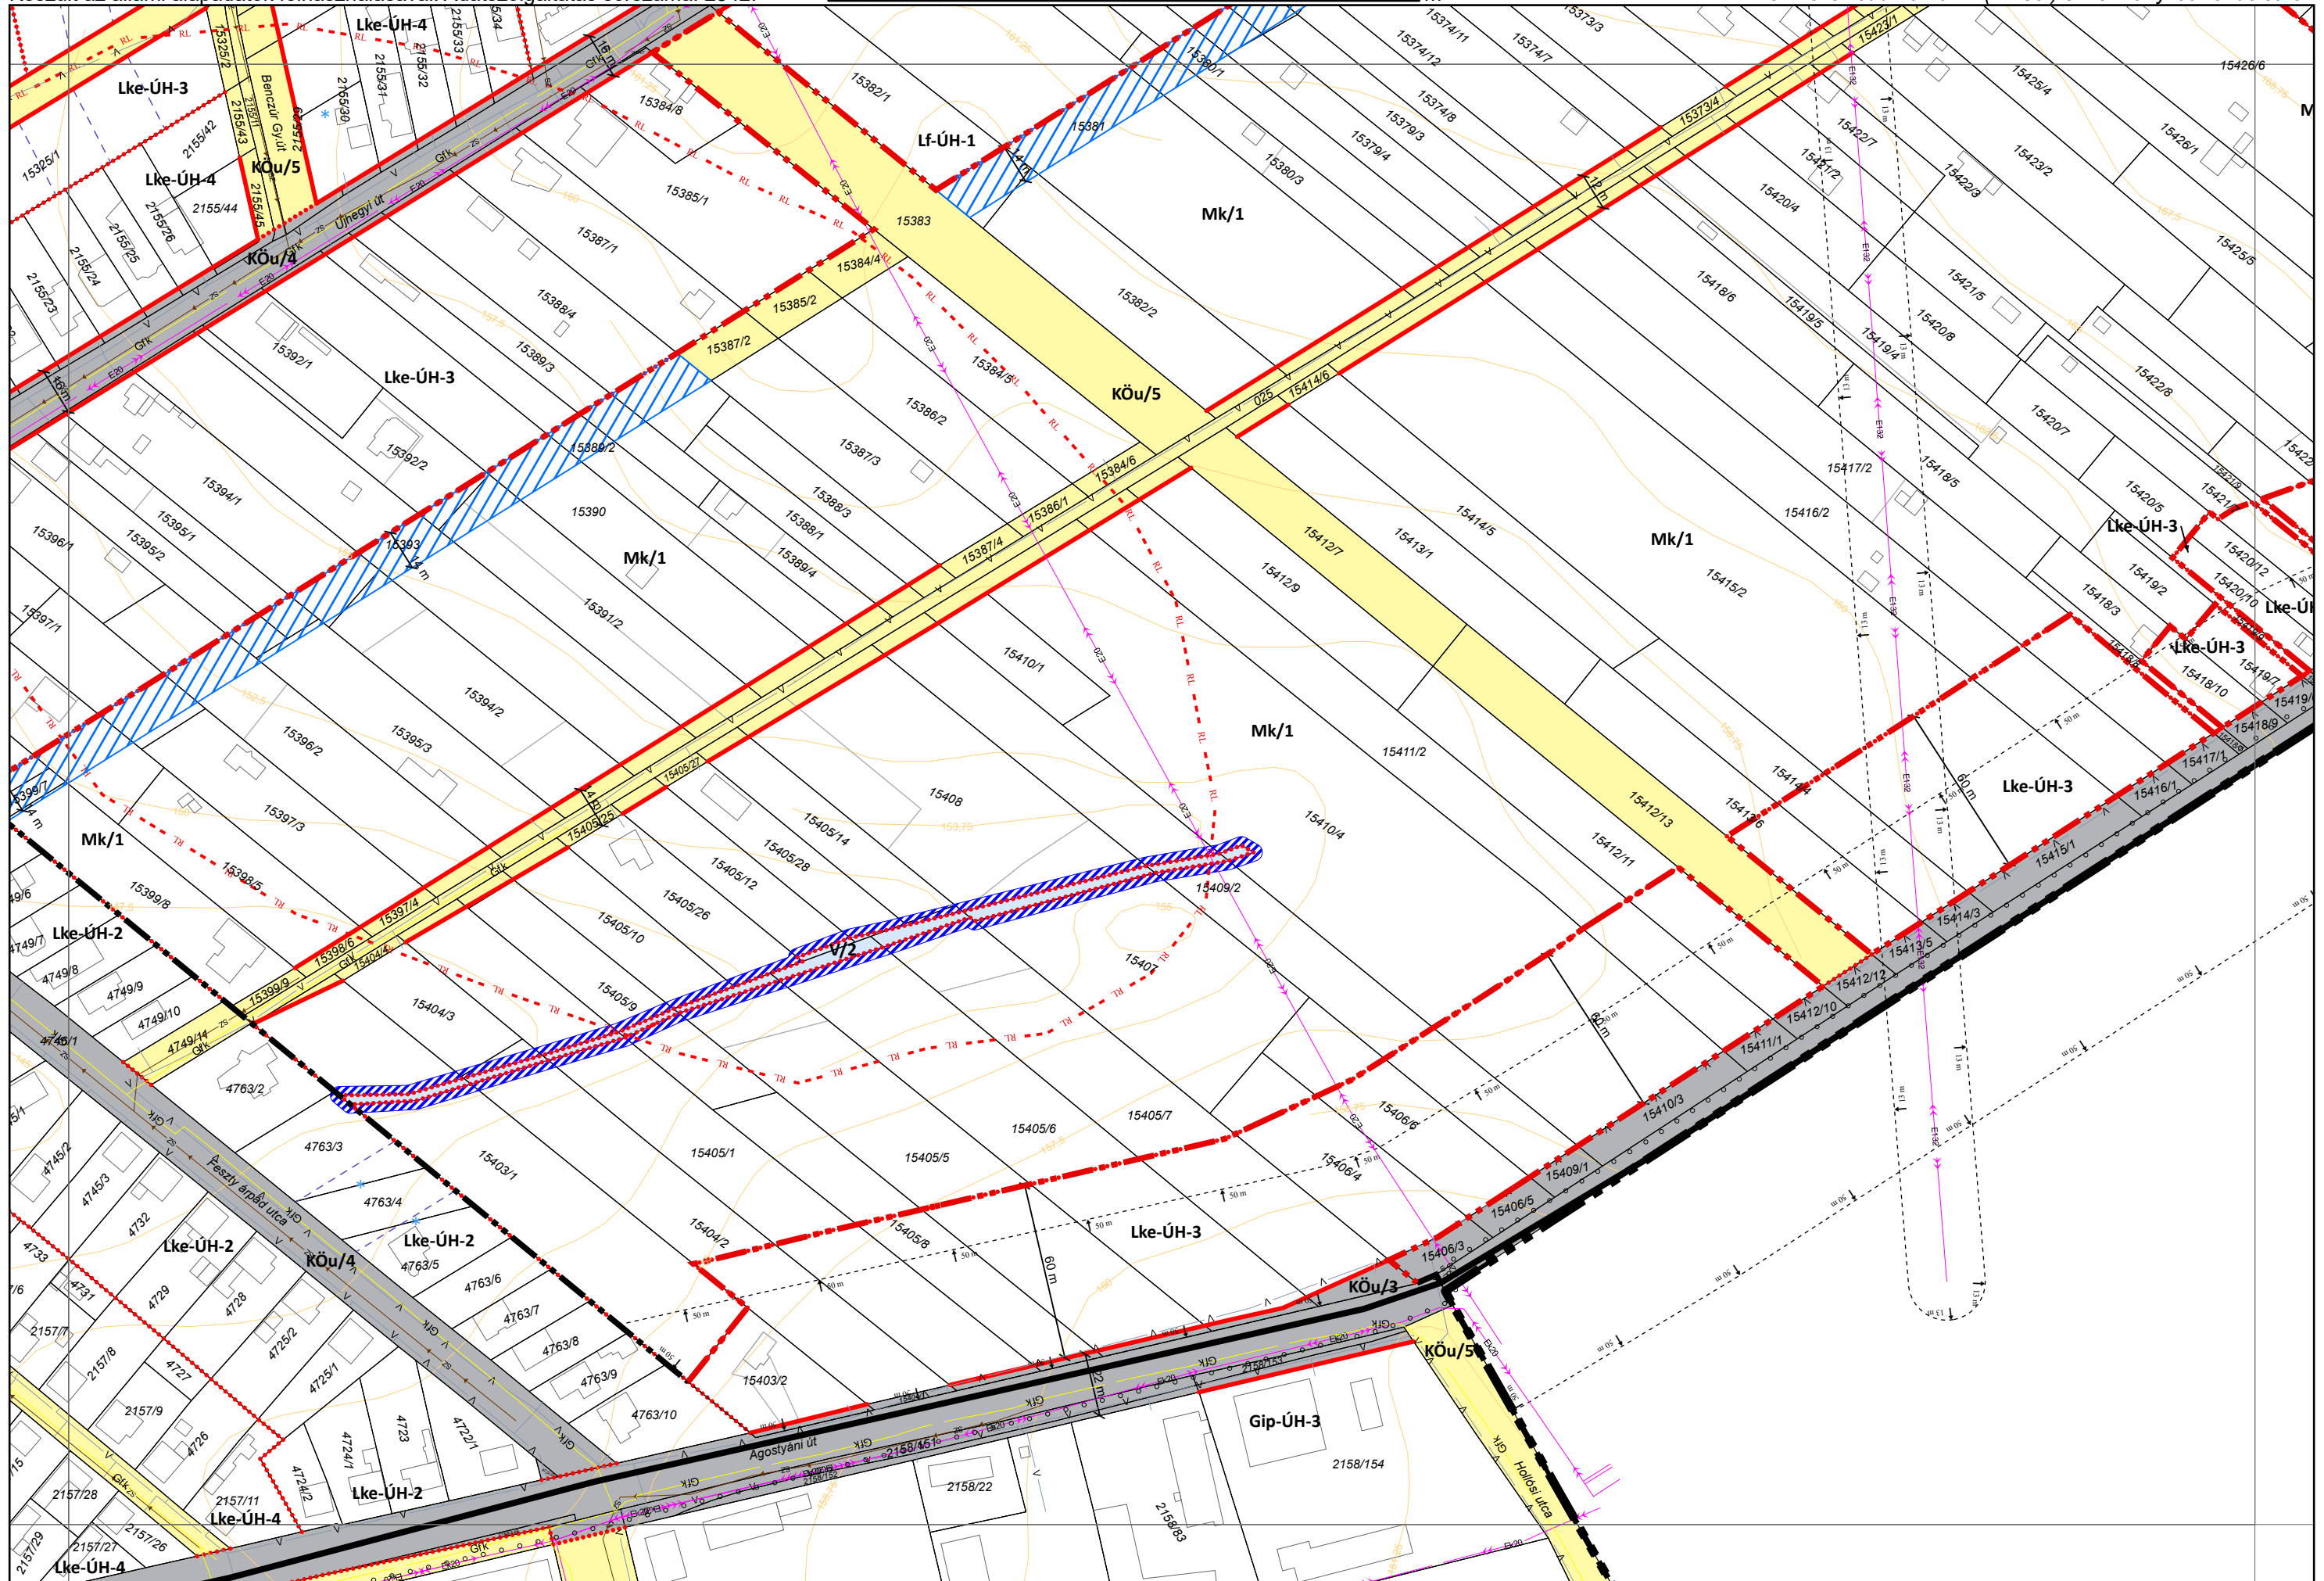


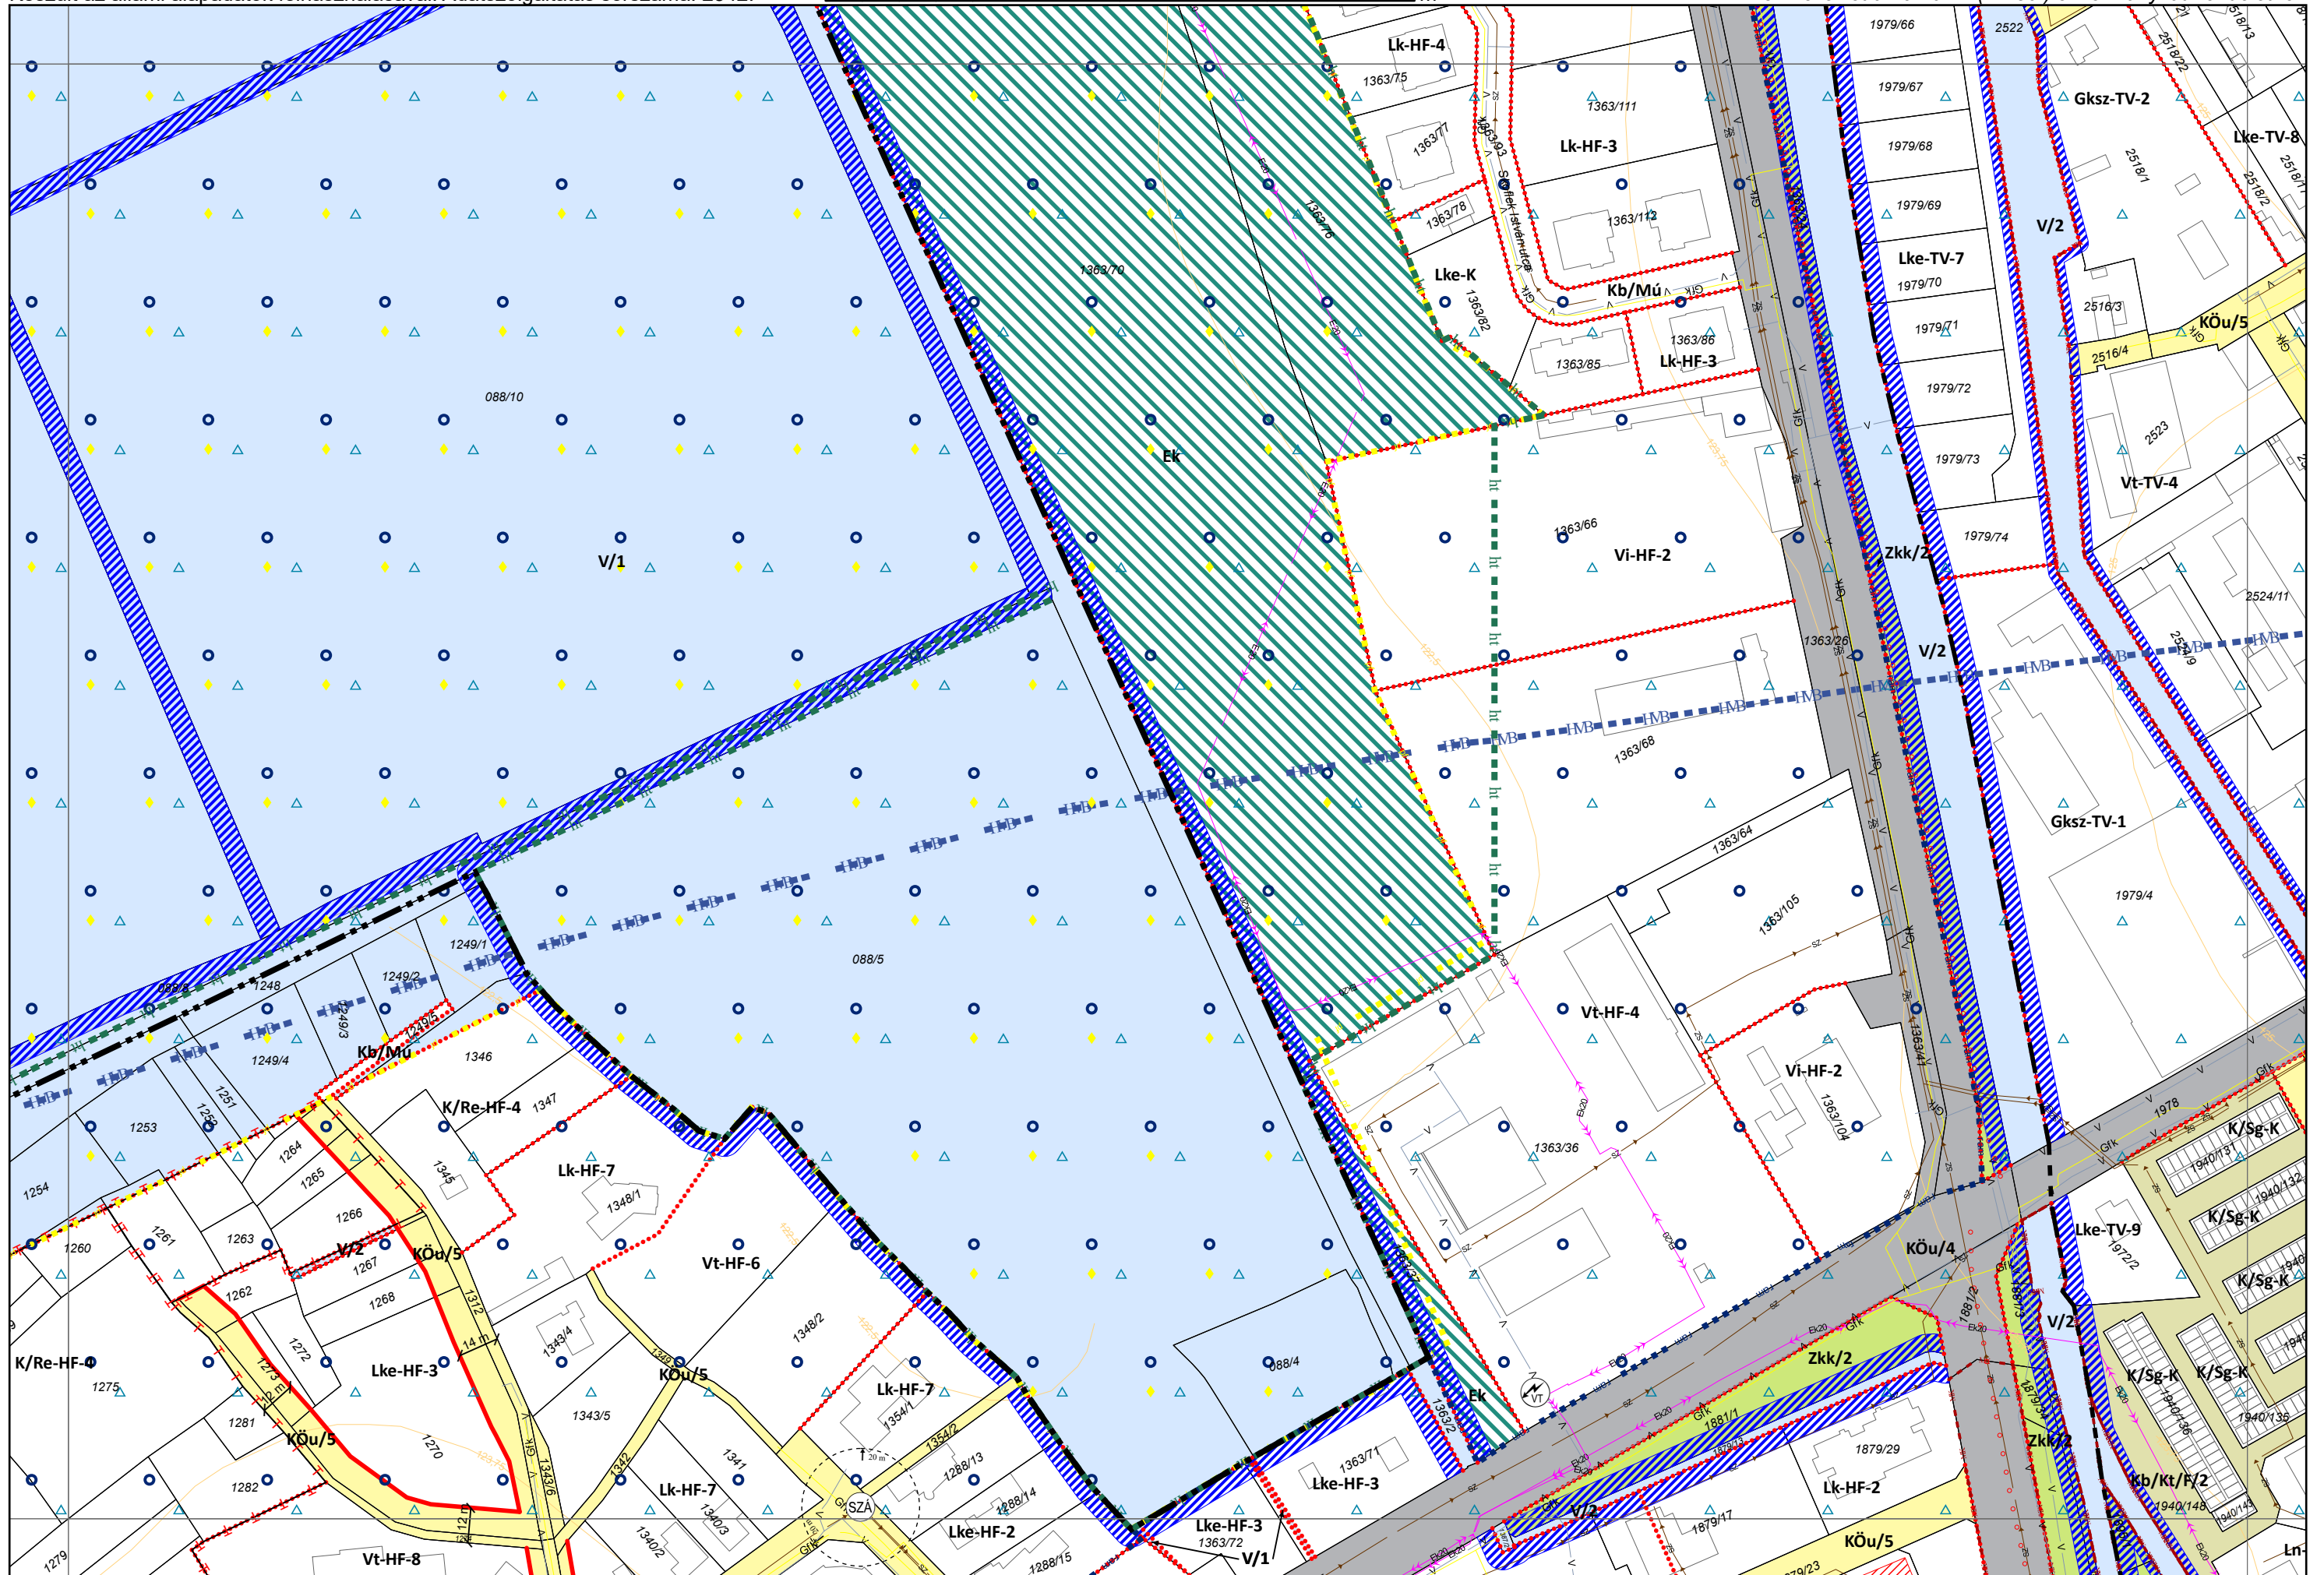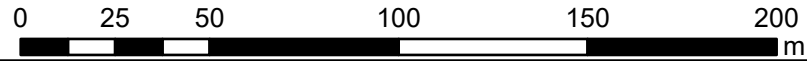


Készült az állami alapadatok felhasználásával. Adatszolgáltatás sorszáma: 2542.

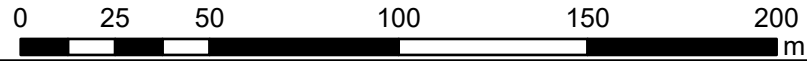


3. melléklet a 19/2022. (XI. 30.) önkormányzati rendelethez

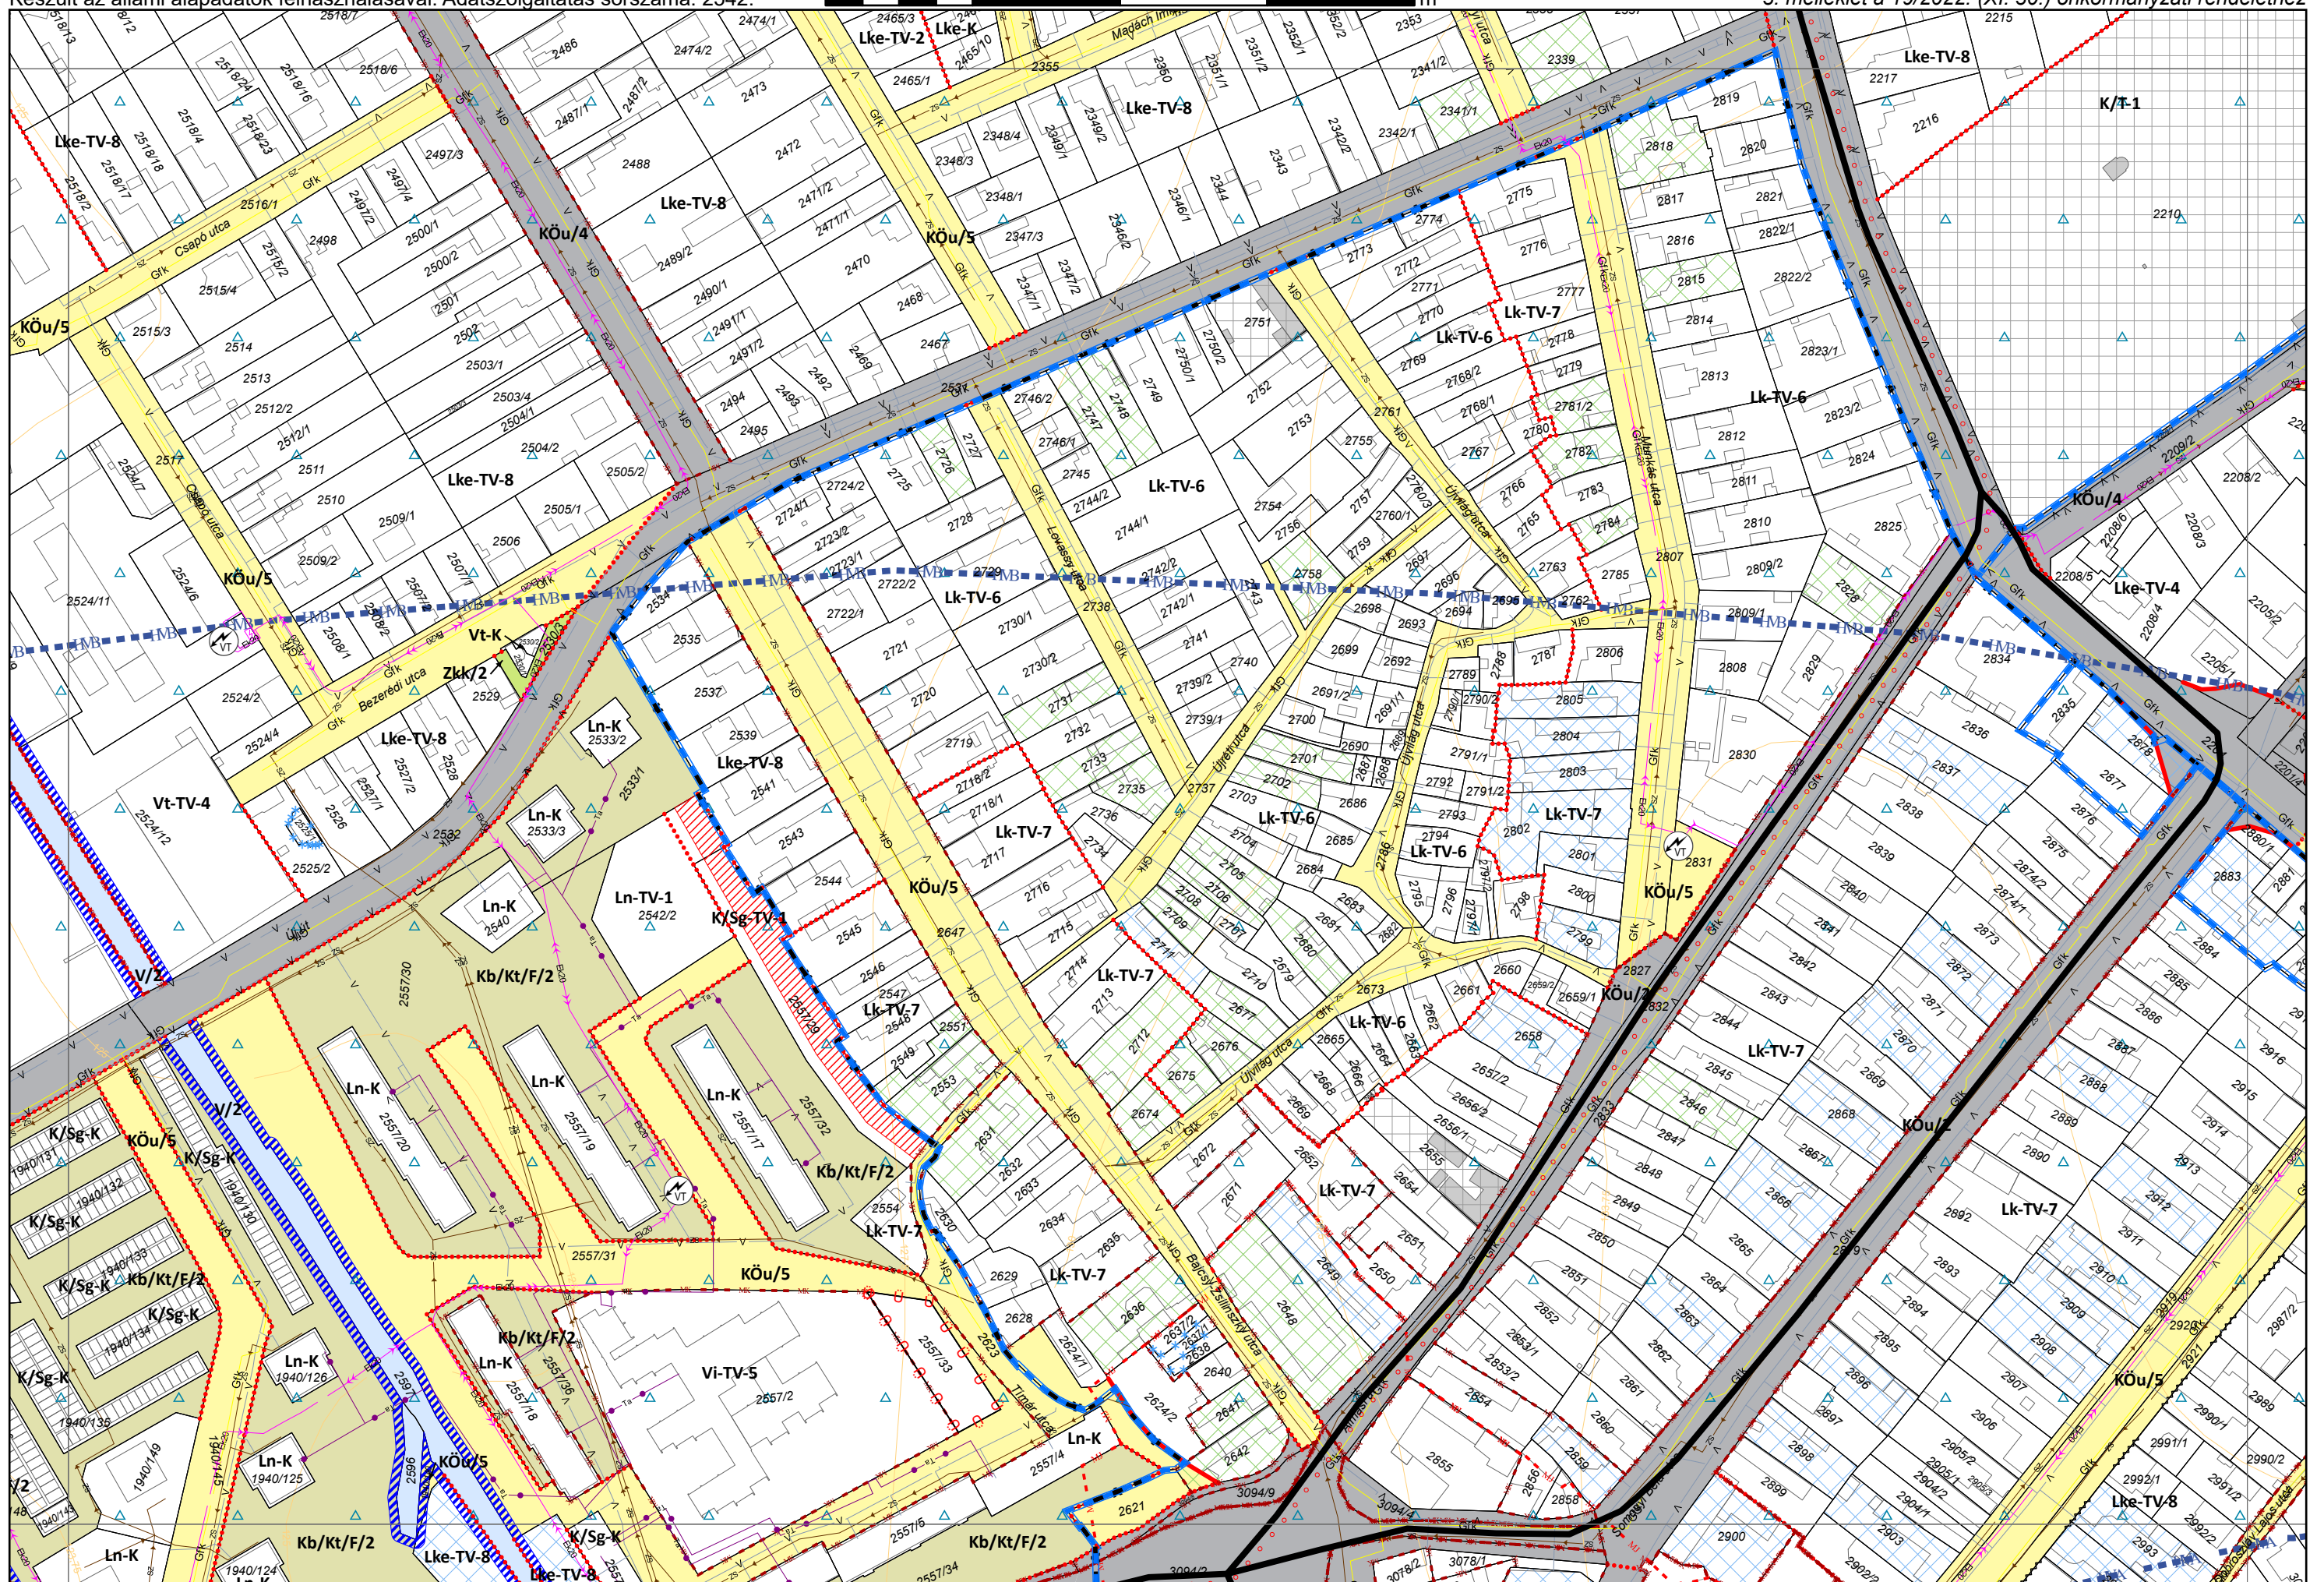


Készült az állami alapadatok felhasználásával.

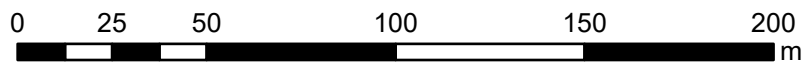



3. melléklet a 19/2022. (XI. 30.) önkormányzati rendelethez

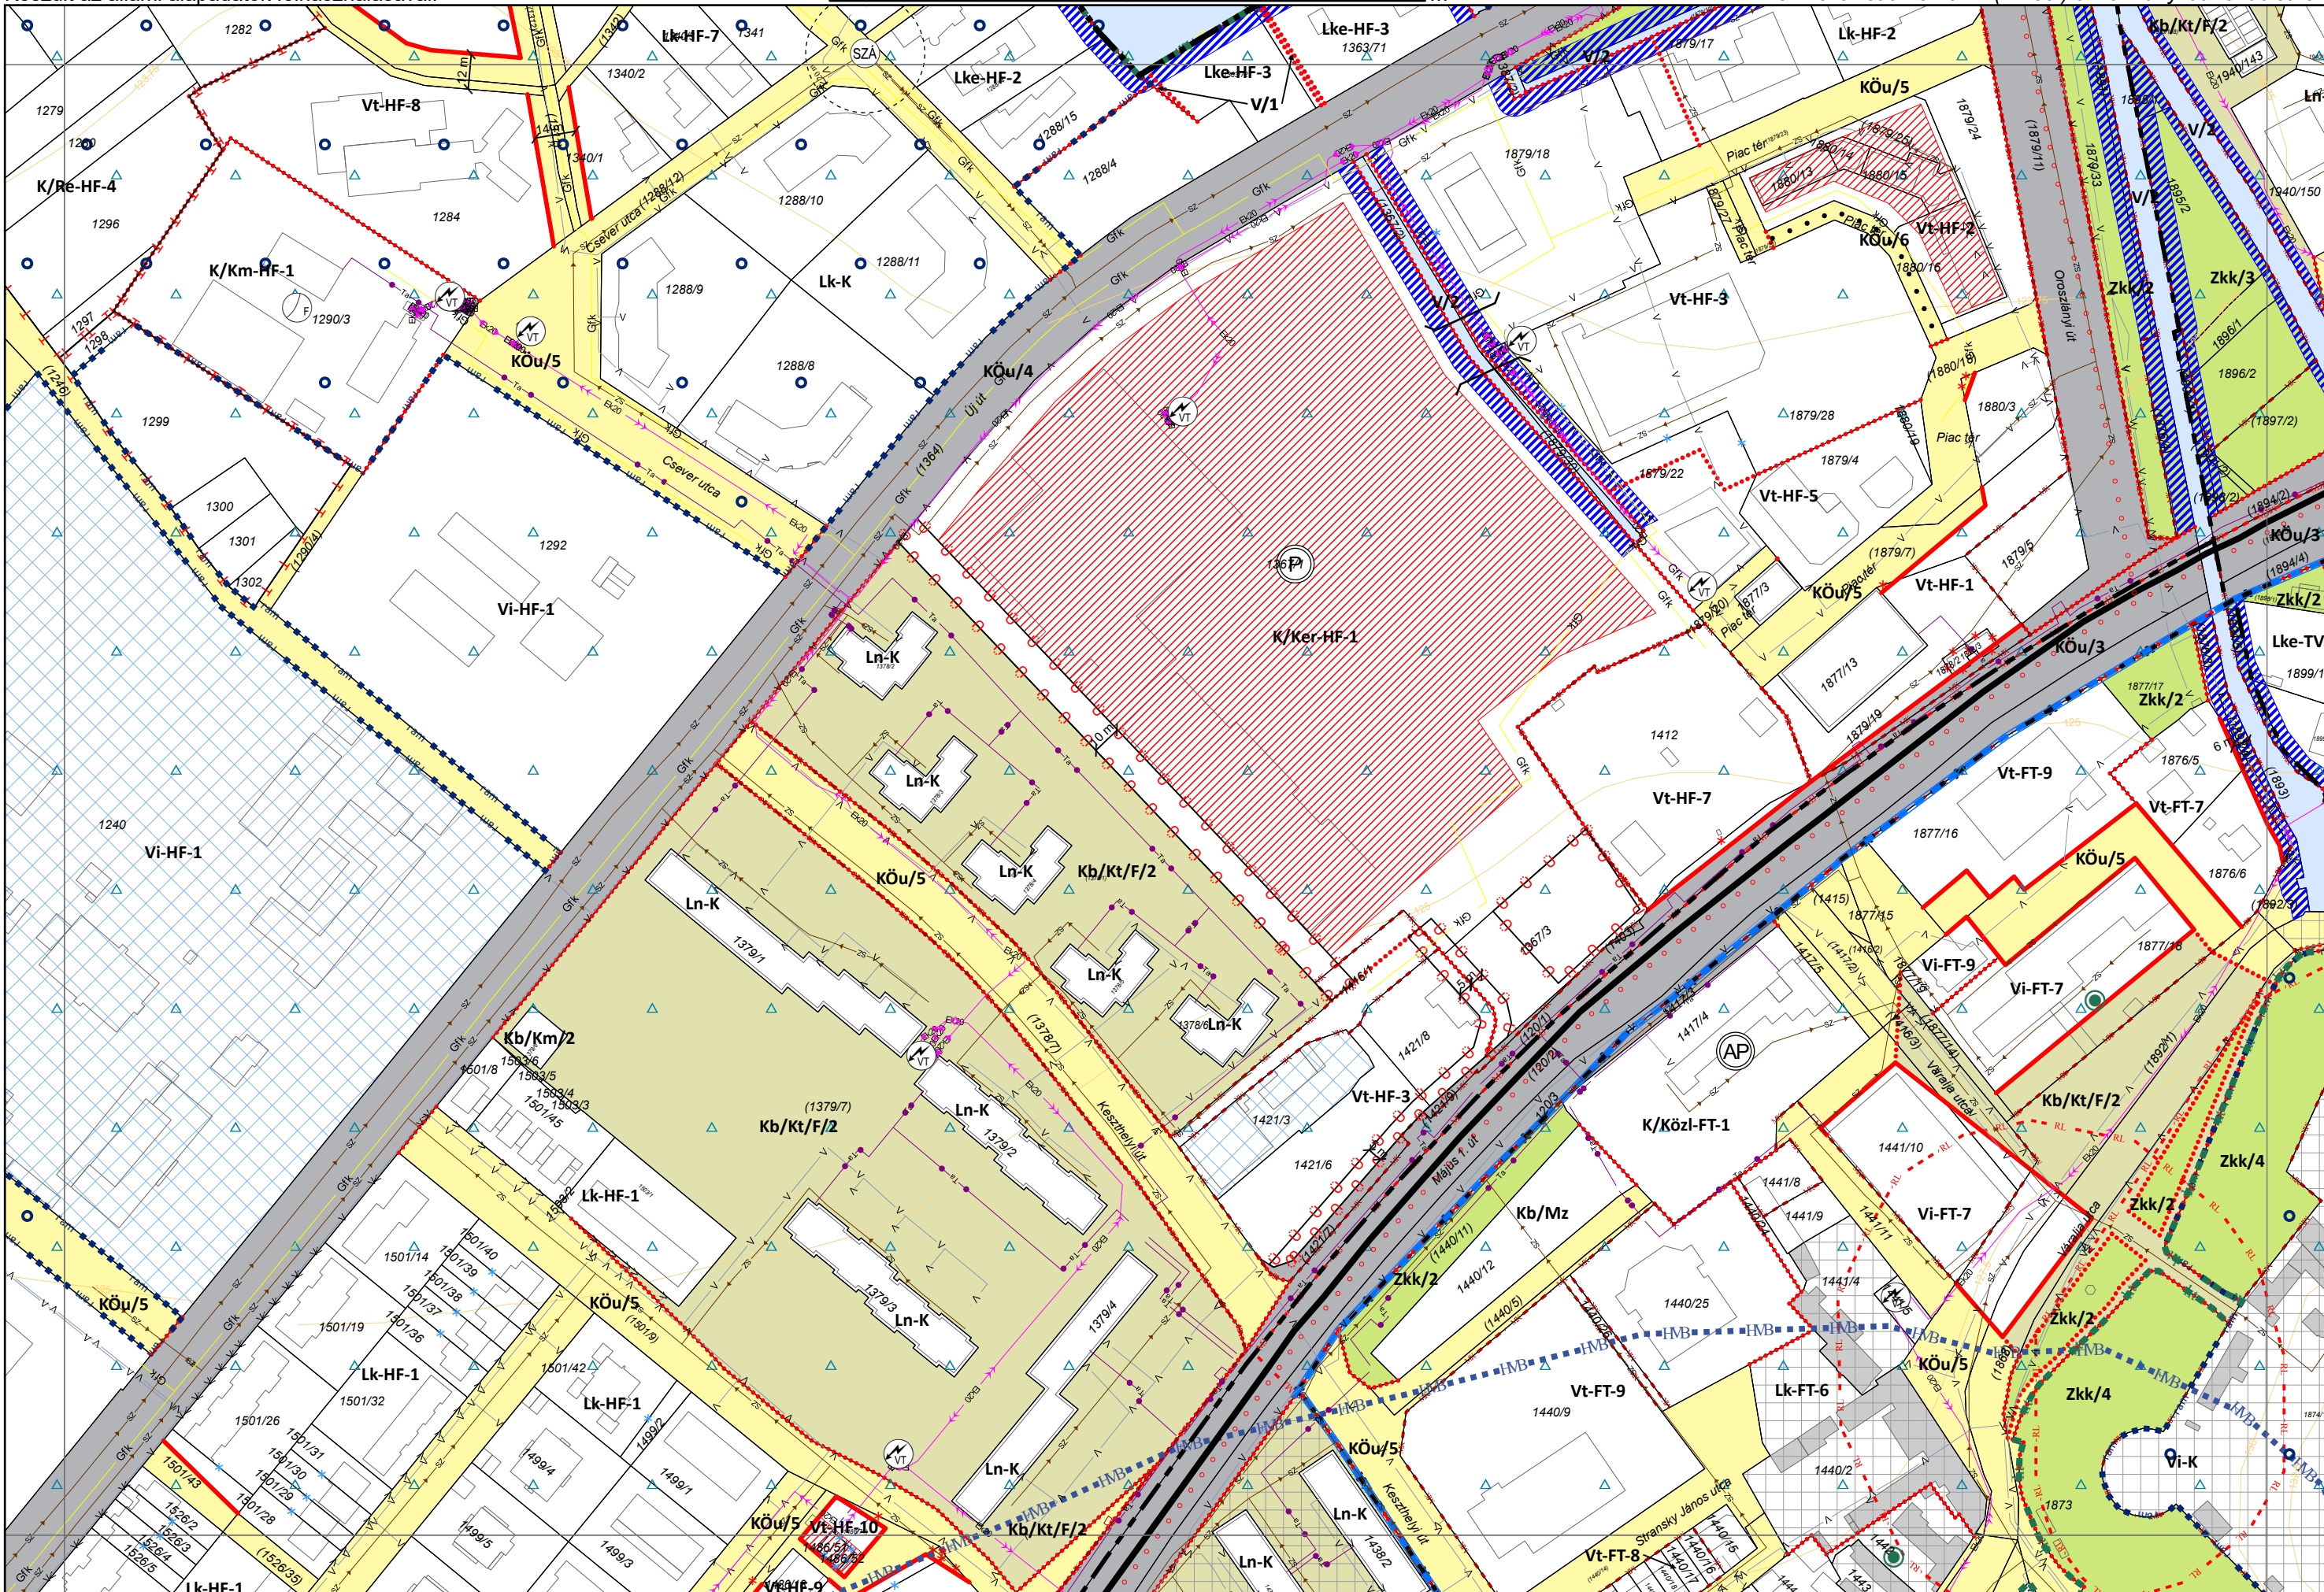

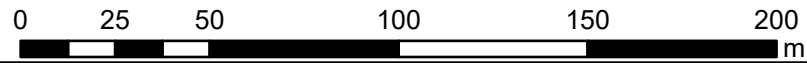


Készült az állami alapadatok felhasználásával.

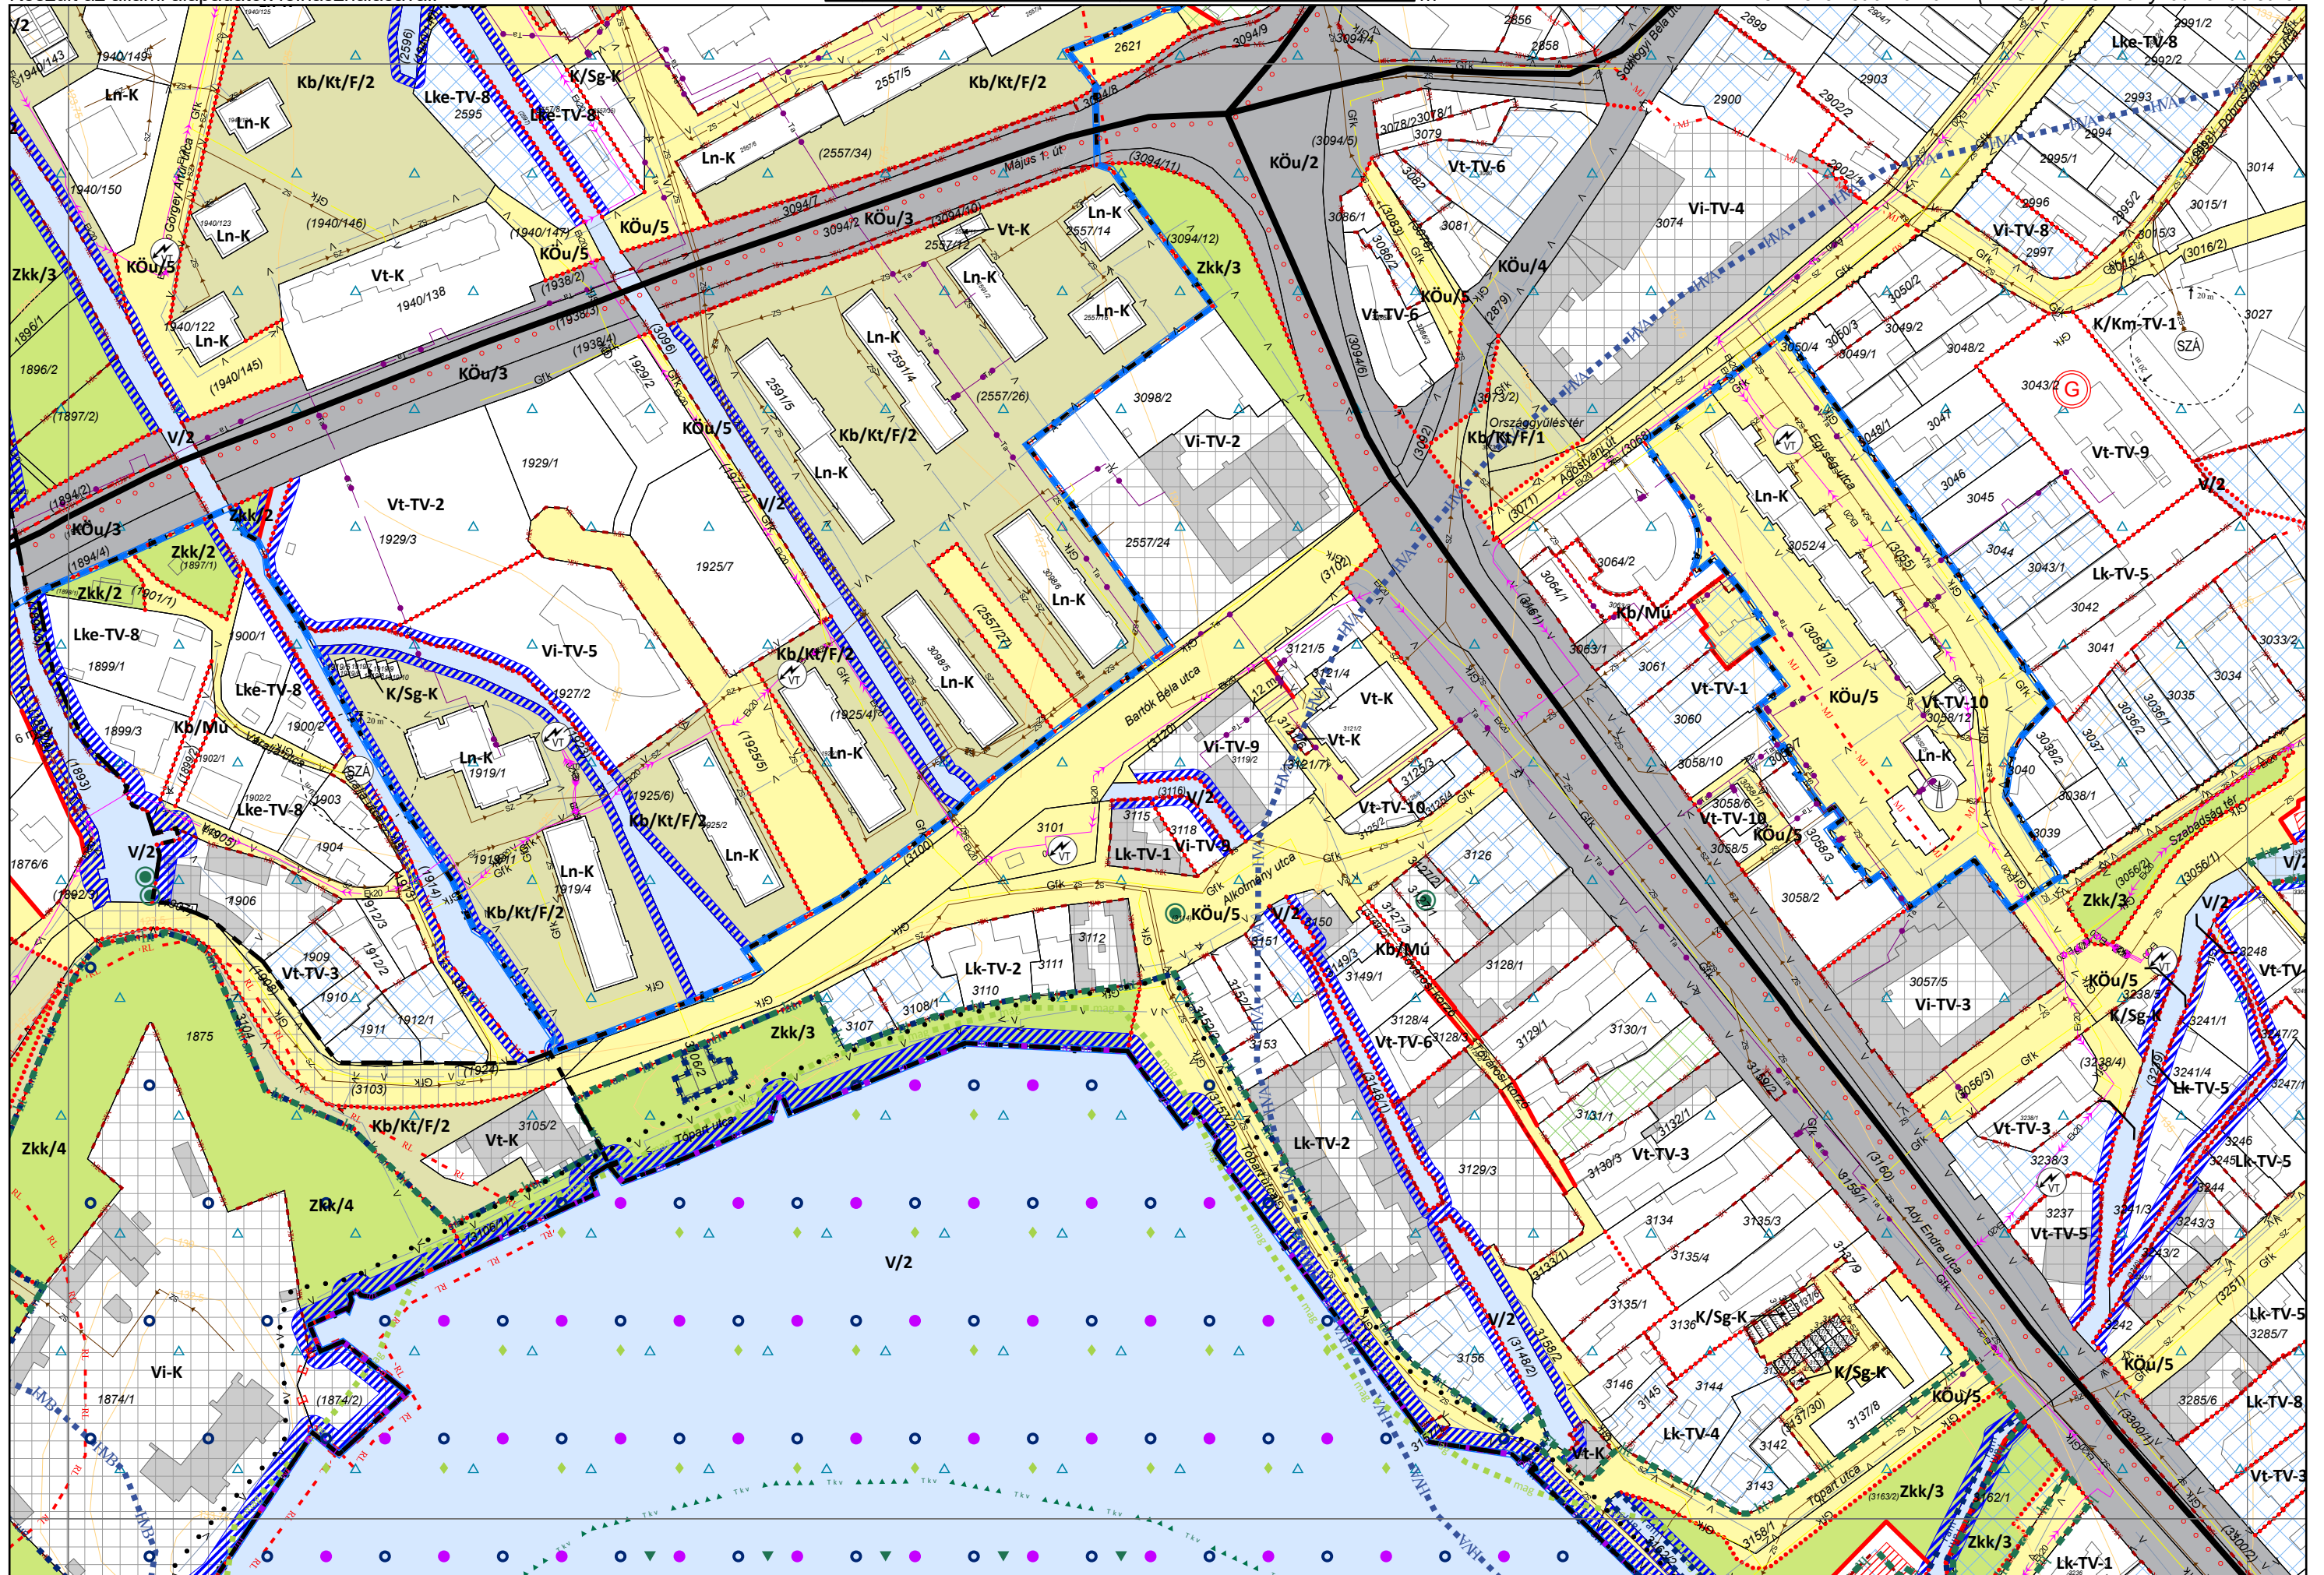


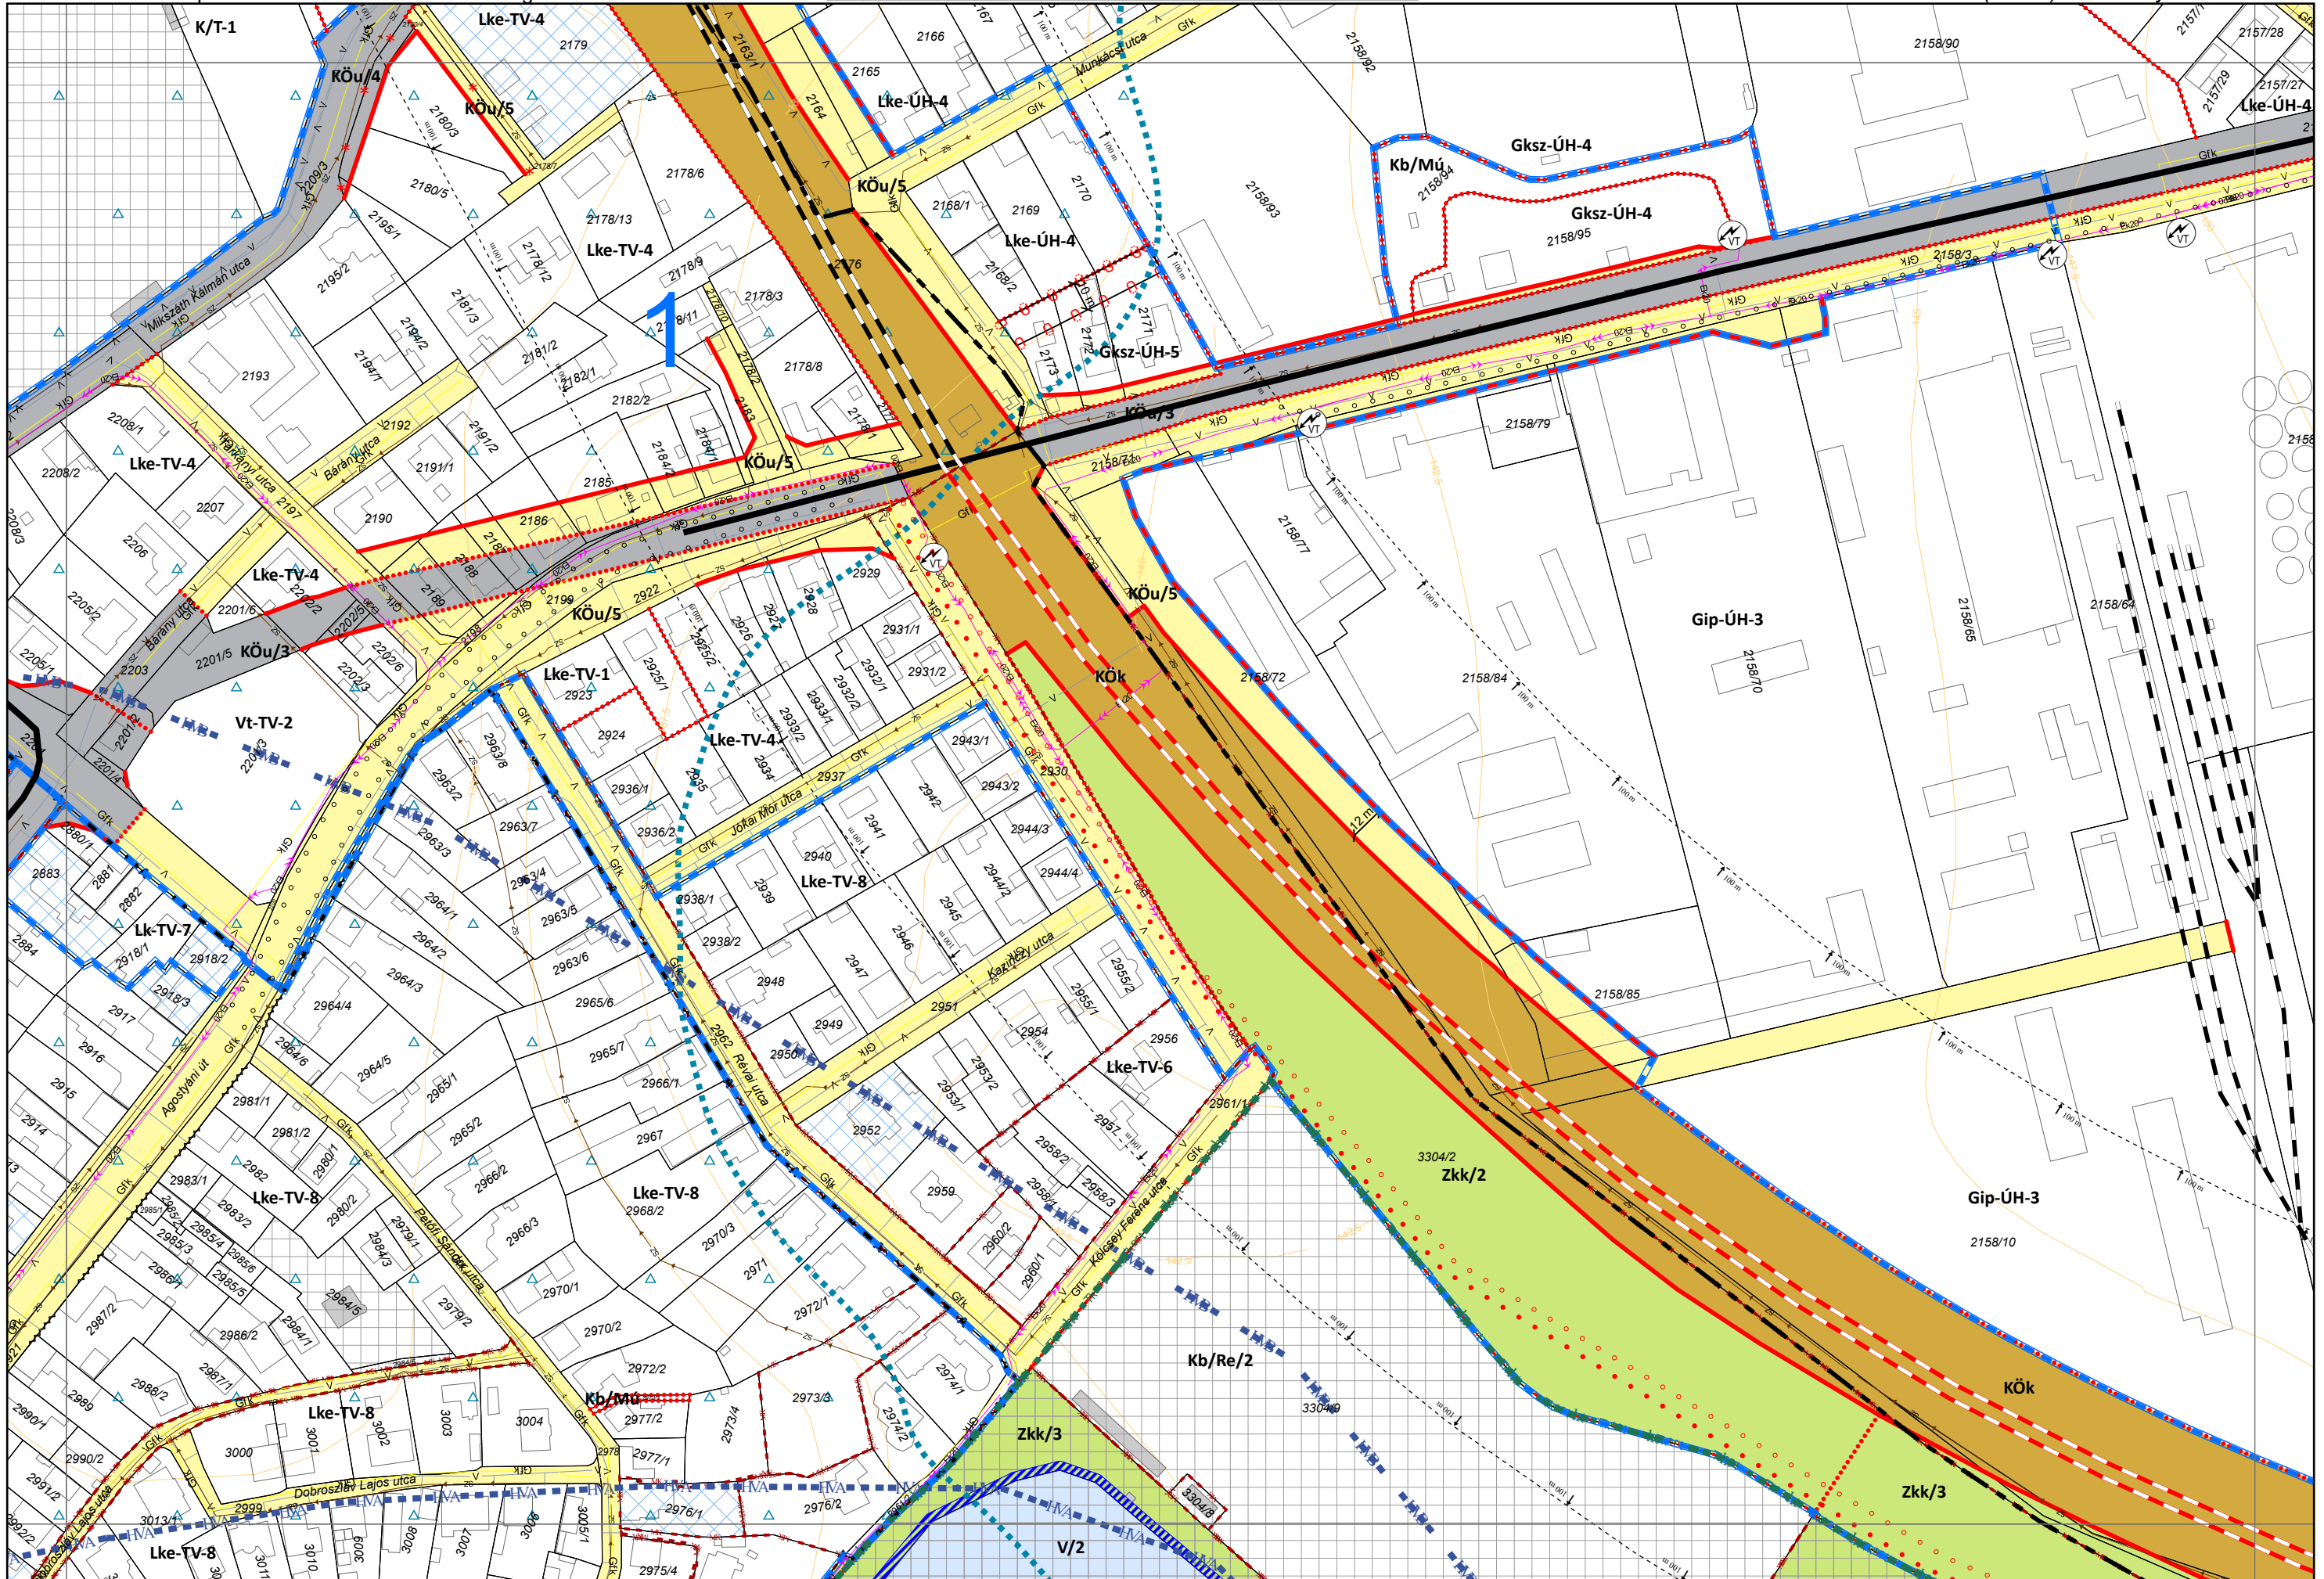


Készült az állami alapadatok felhasználásával.

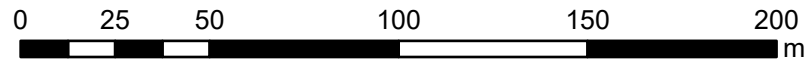


3. melléklet a 19/2022. (XI. 30.) önkormányzati rendelethez


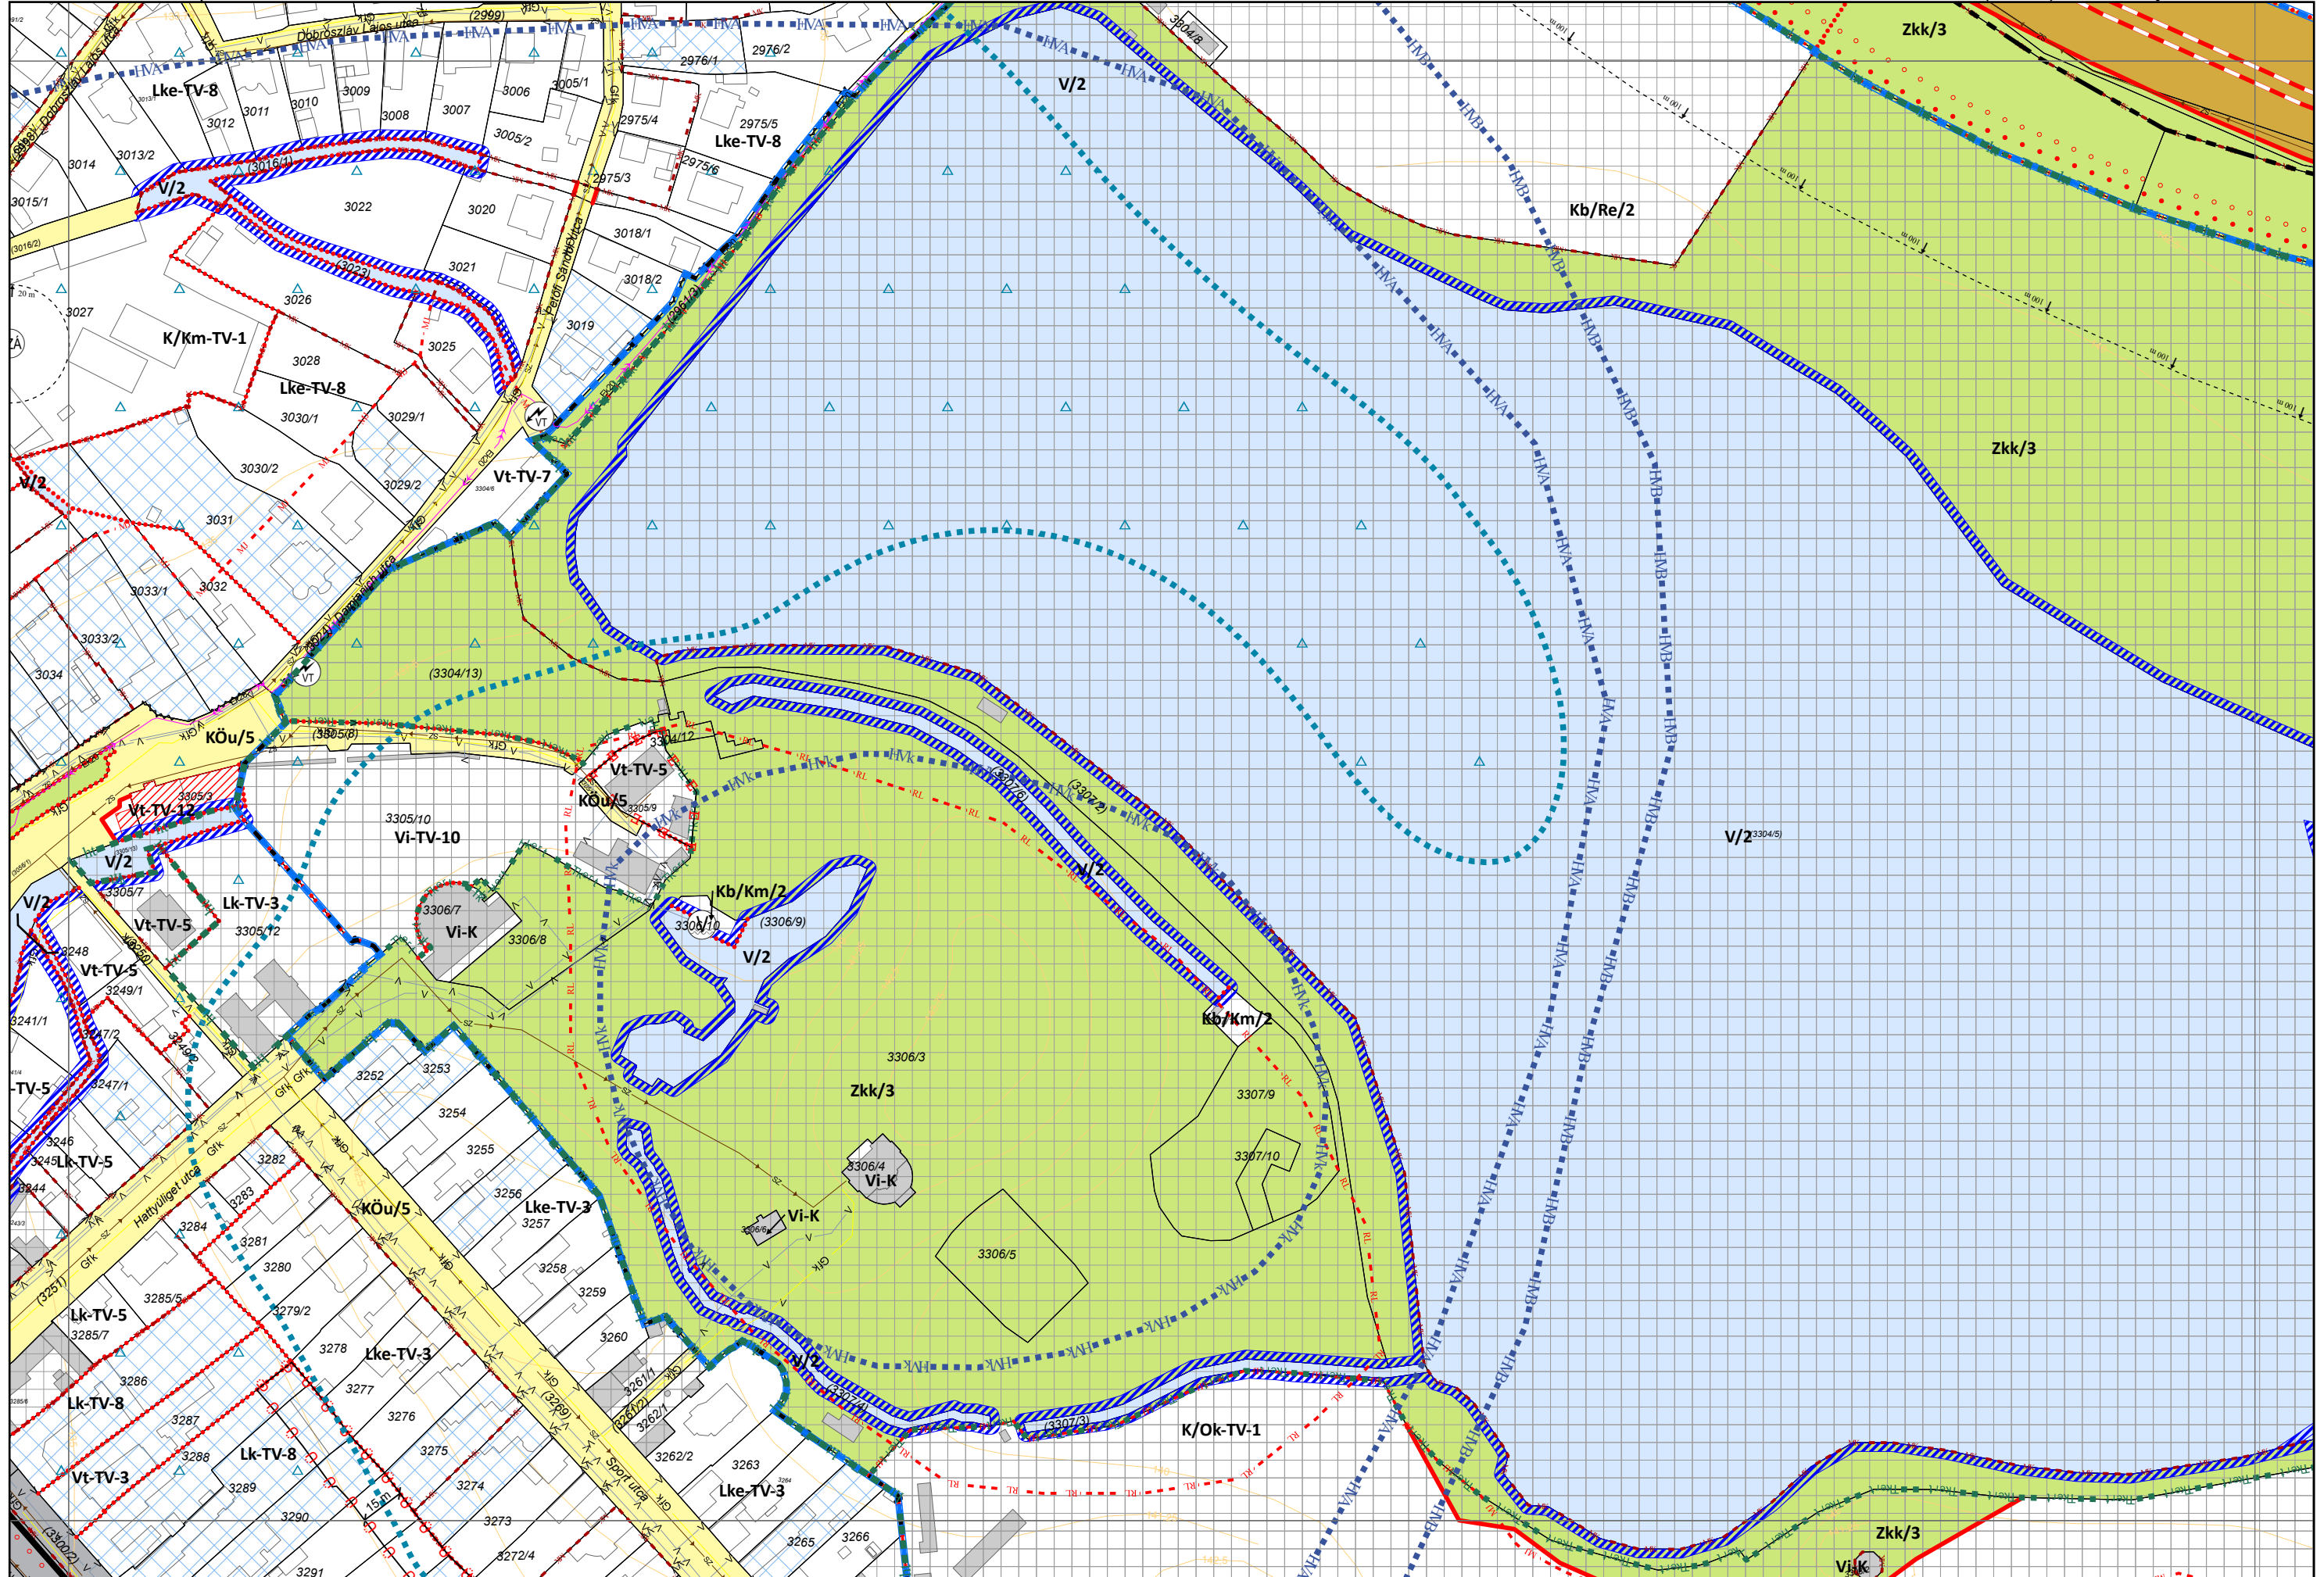


Készült az állami alapadatok felhasználásával. Adatszolgáltatás sorszáma: 2542.

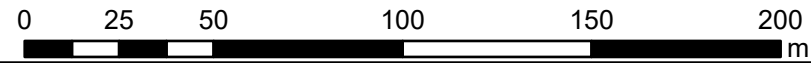


3. melléklet a 19/2022. (XI. 30.) önkormányzati rendelethez

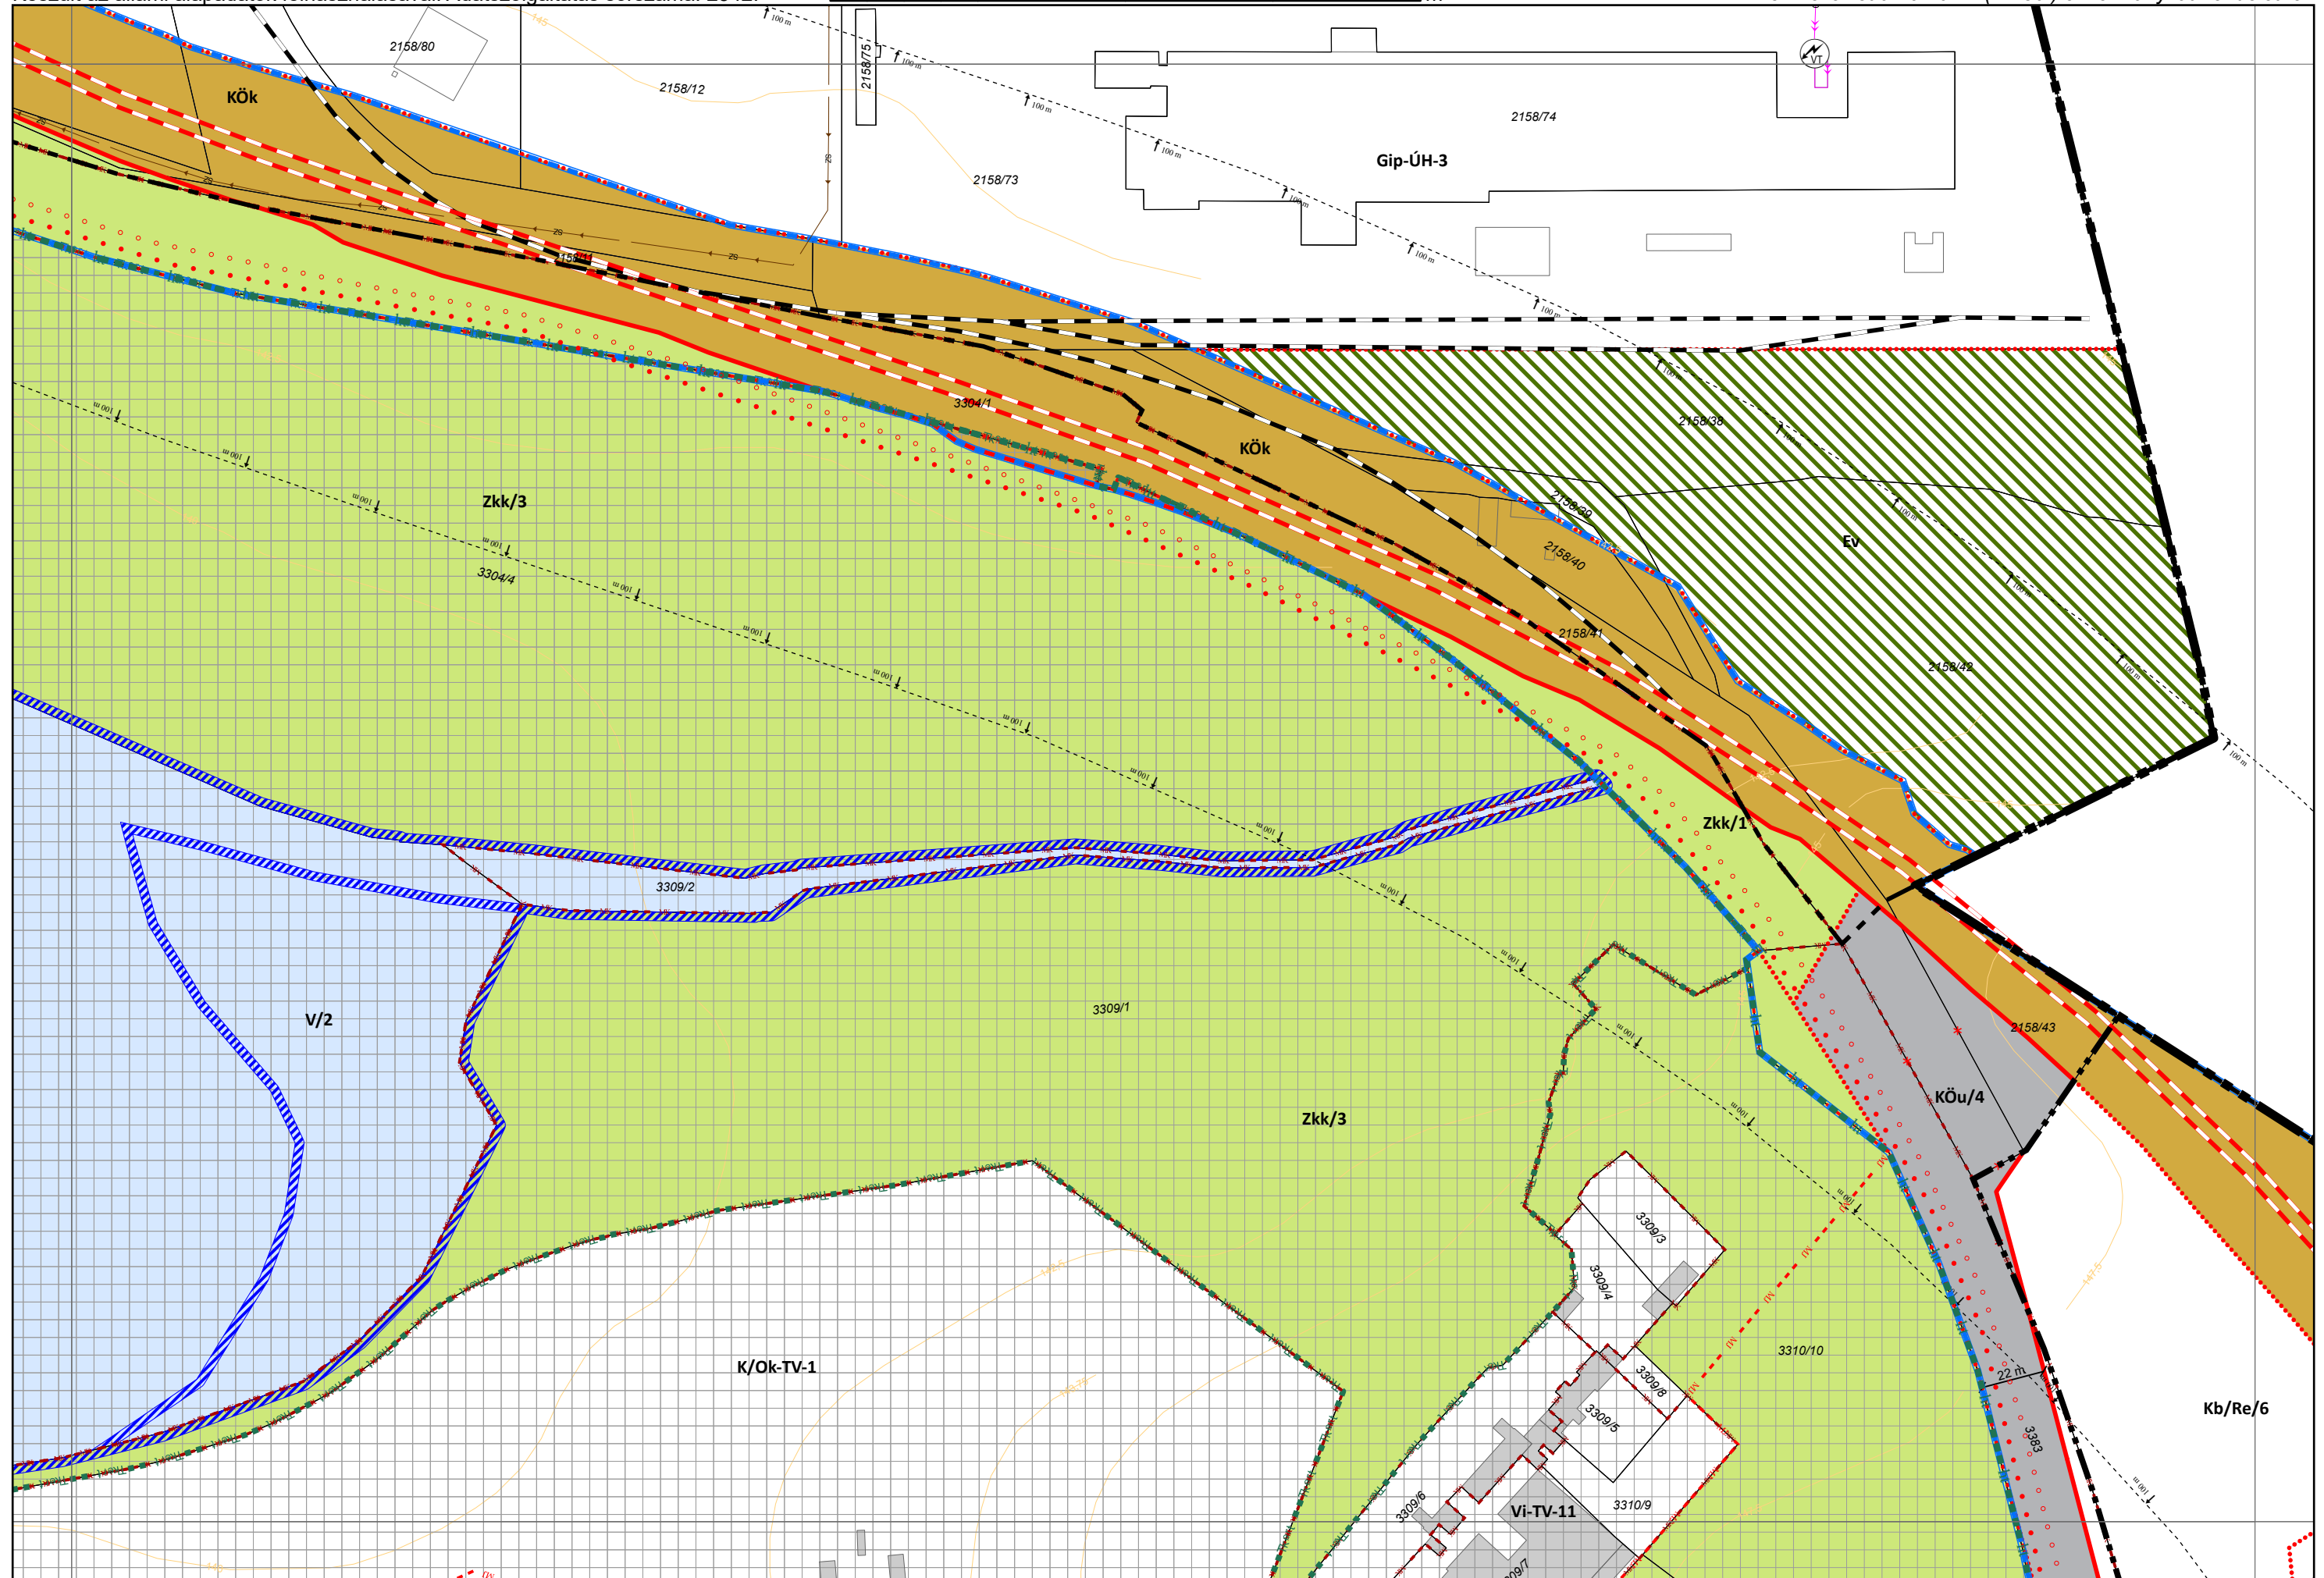

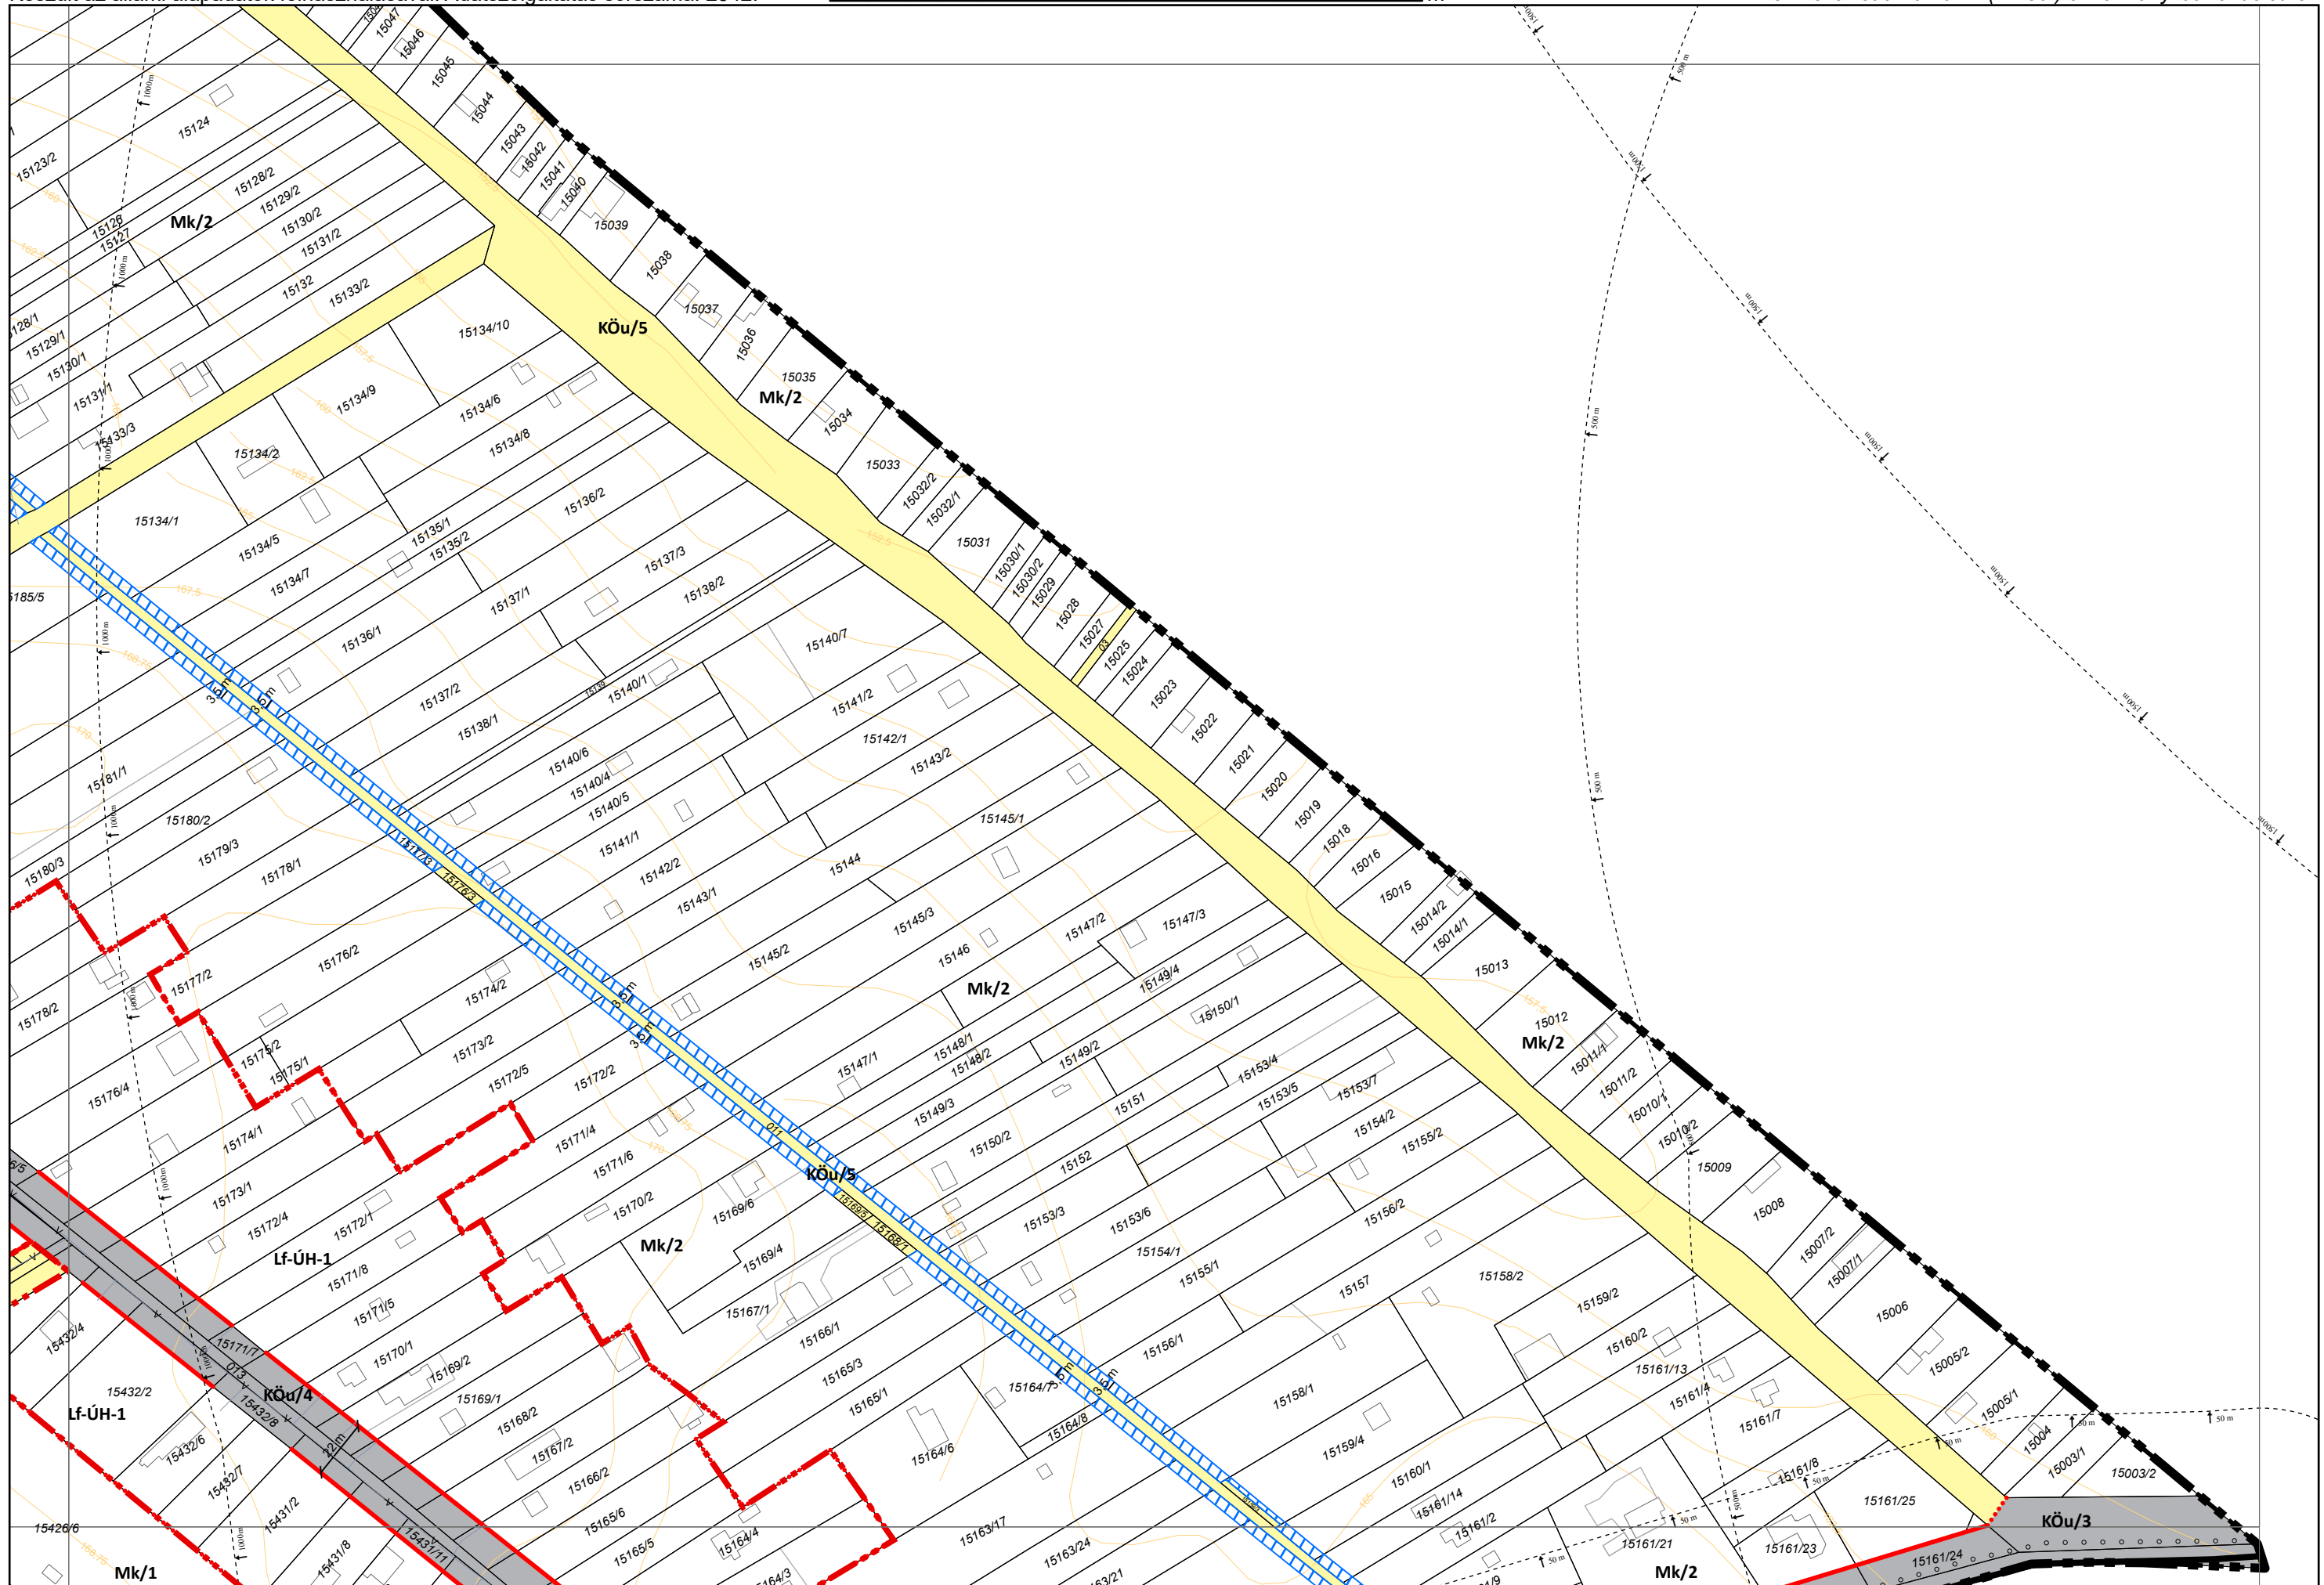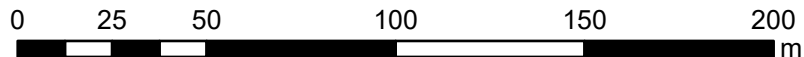


Készült az állami alapadatok felhasználásával. Adatszolgáltatás sorszáma: 2542.

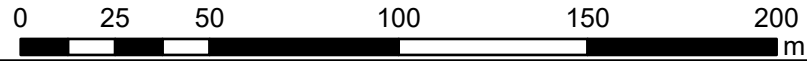


3. melléklet a 19/2022. (XI. 30.) önkormányzati rendelethez





Készült az állami alapadatok felhasználásával. Adatszolgáltatás sorszáma: 2542.

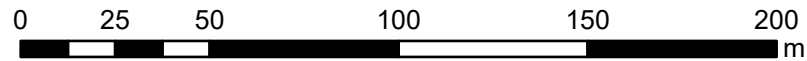


3. melléklet a 19/2022. (XI. 30.) önkormányzati rendelethez

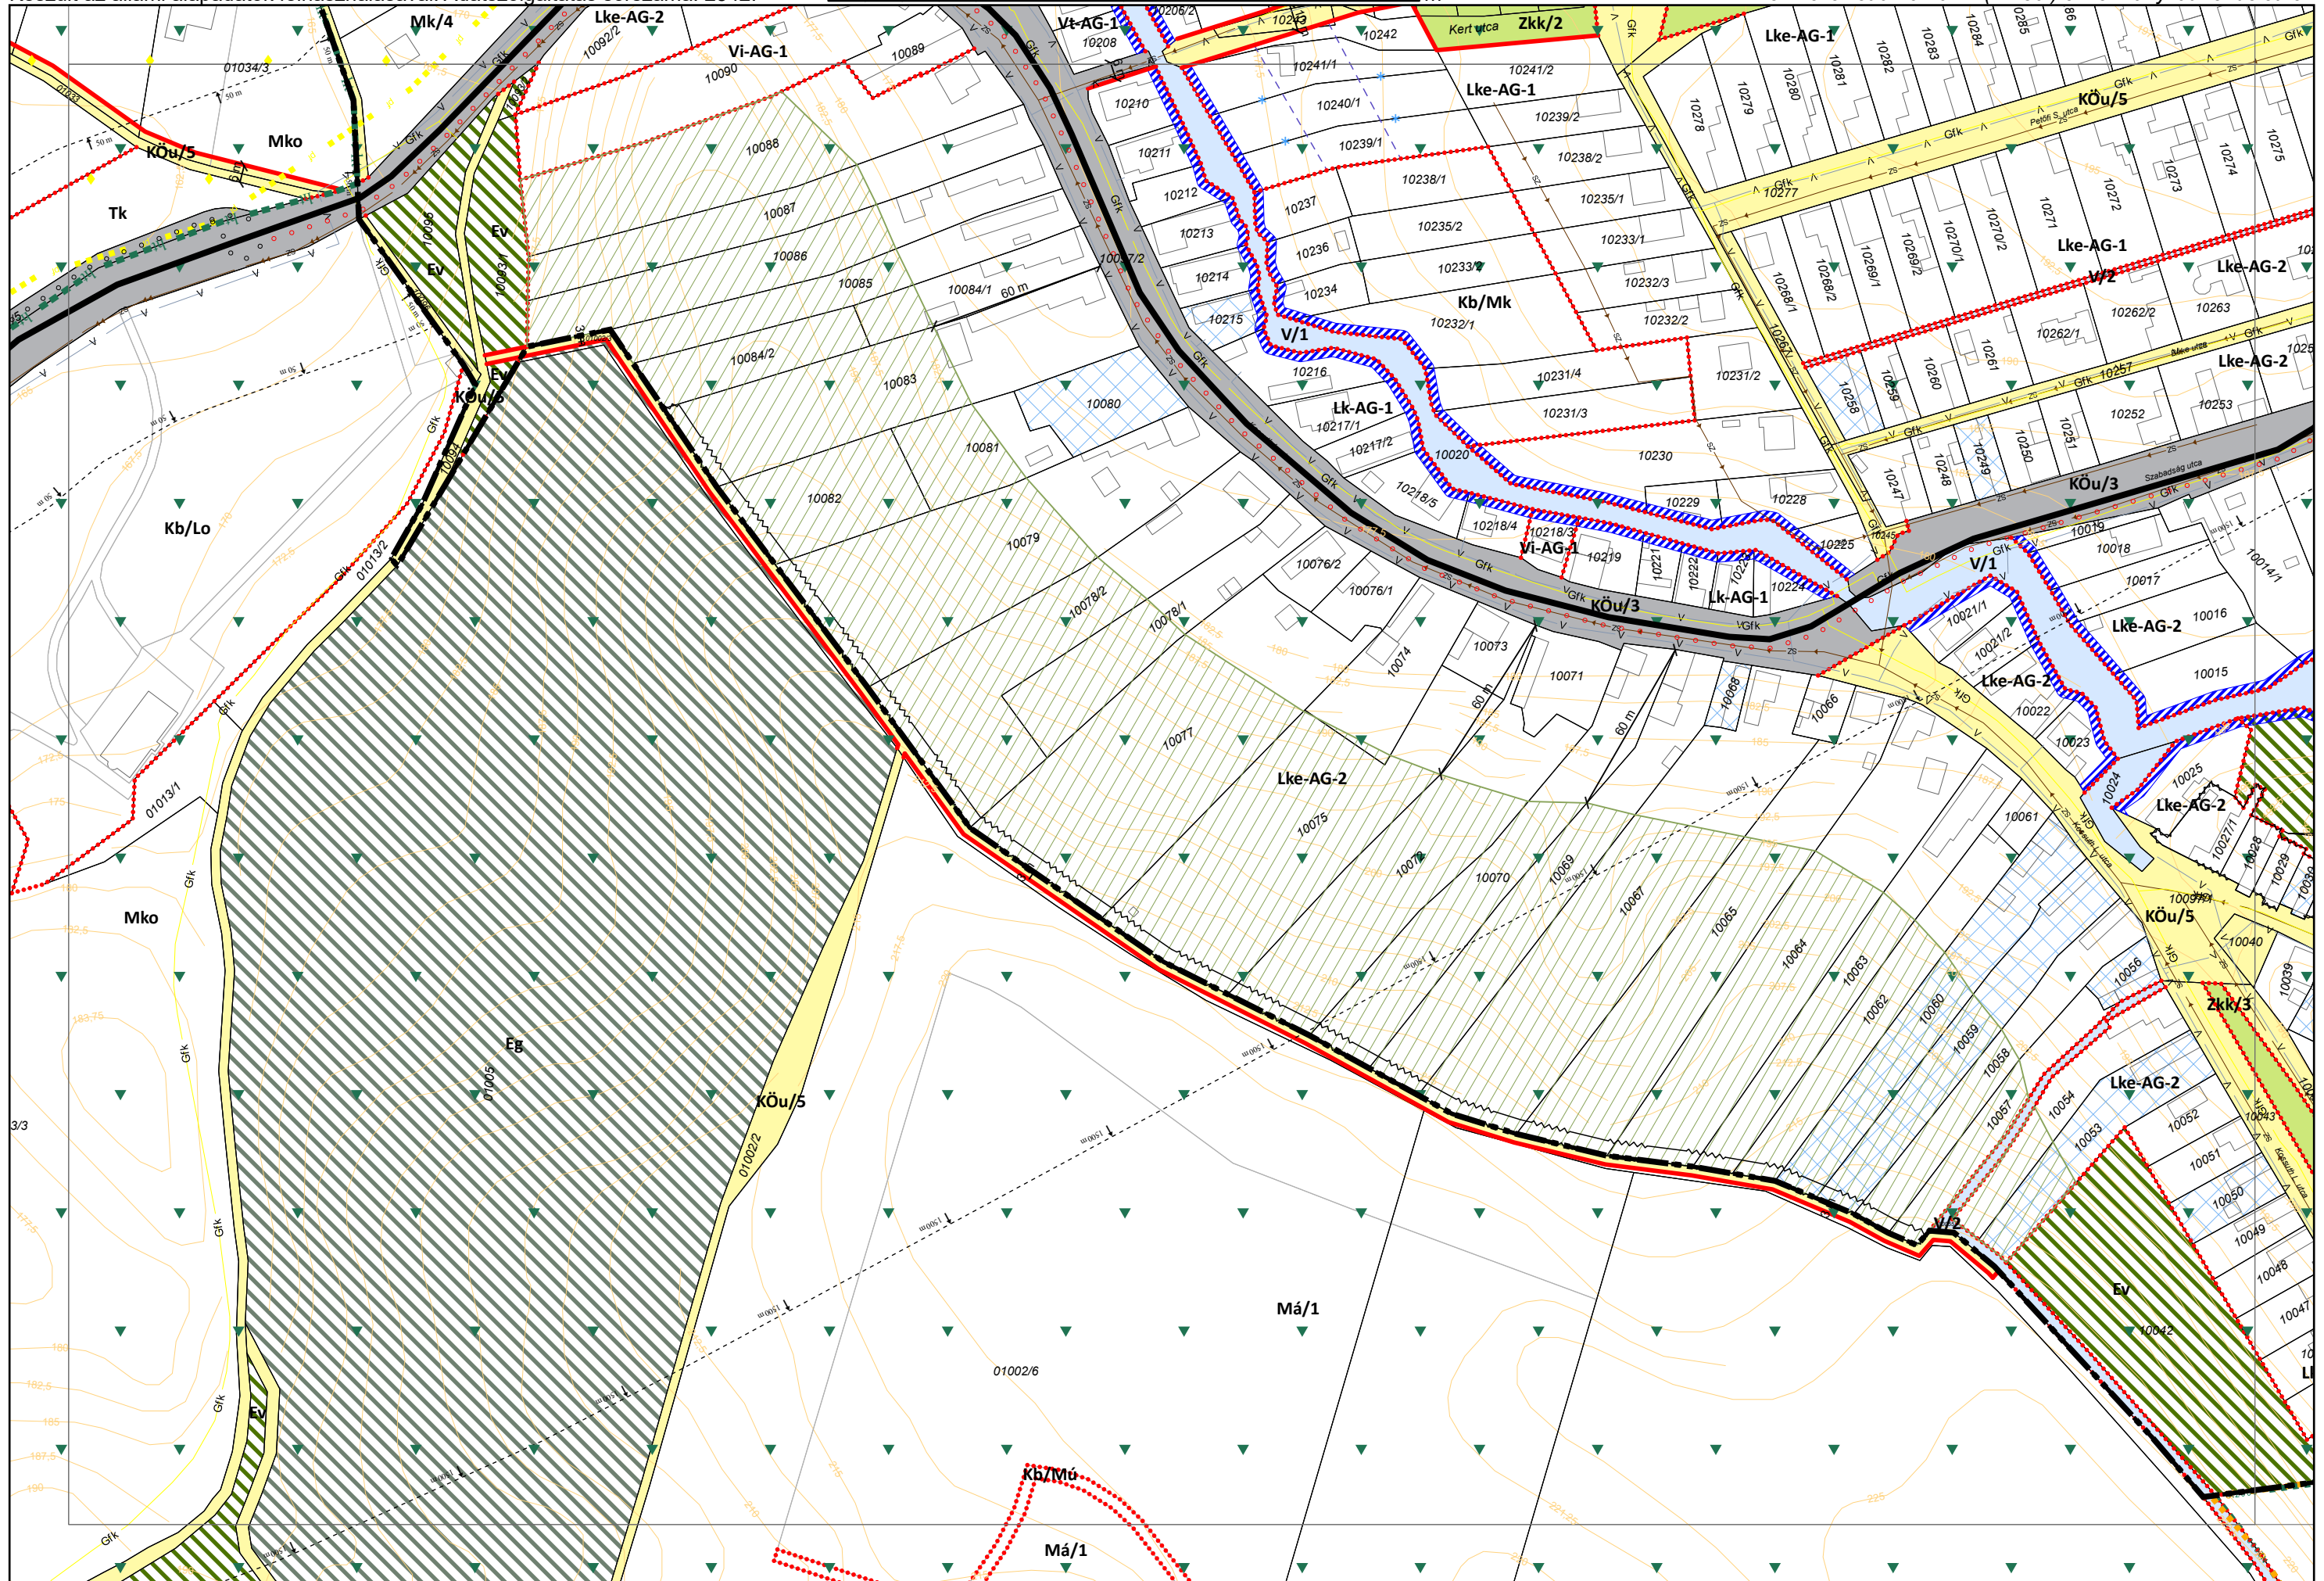


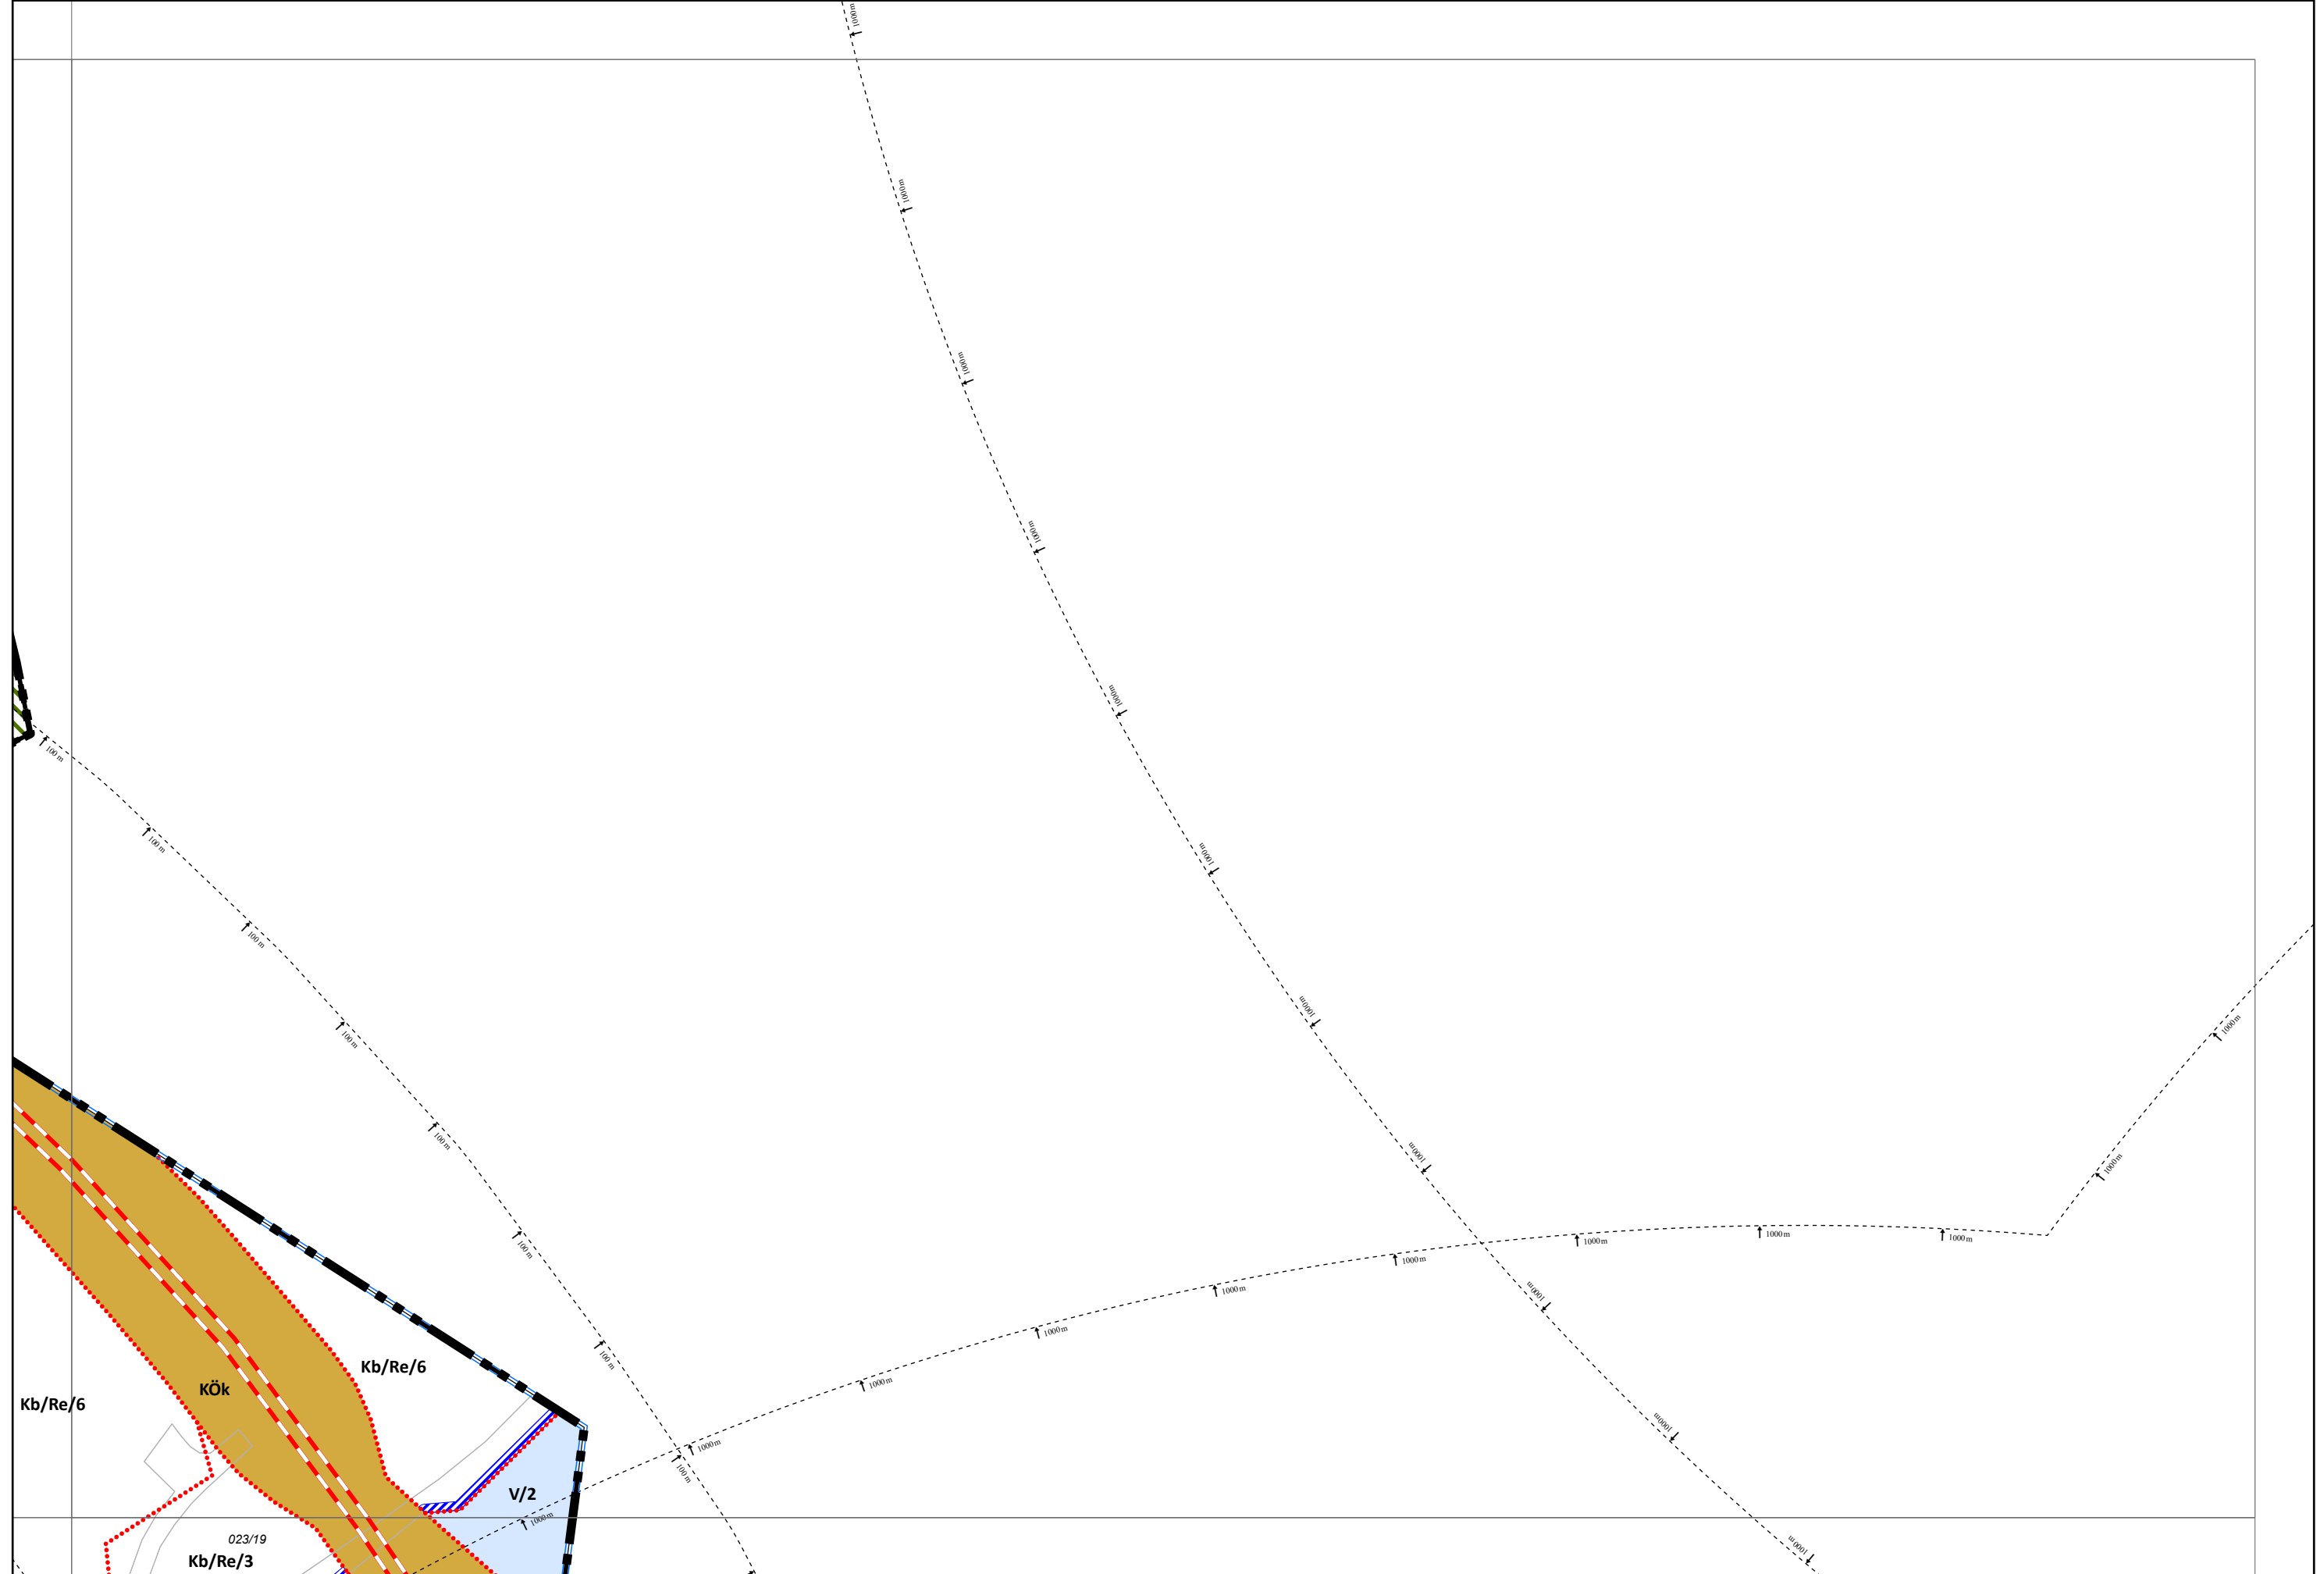
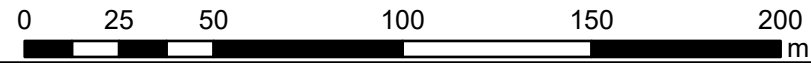



Készült az állami alapadatok felhasználásával. Adatszolgáltatás sorszáma: 2542.

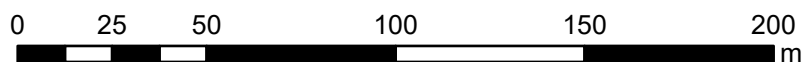

3. melléklet a 19/2022. (XI. 30.) önkormányzati rendelethez

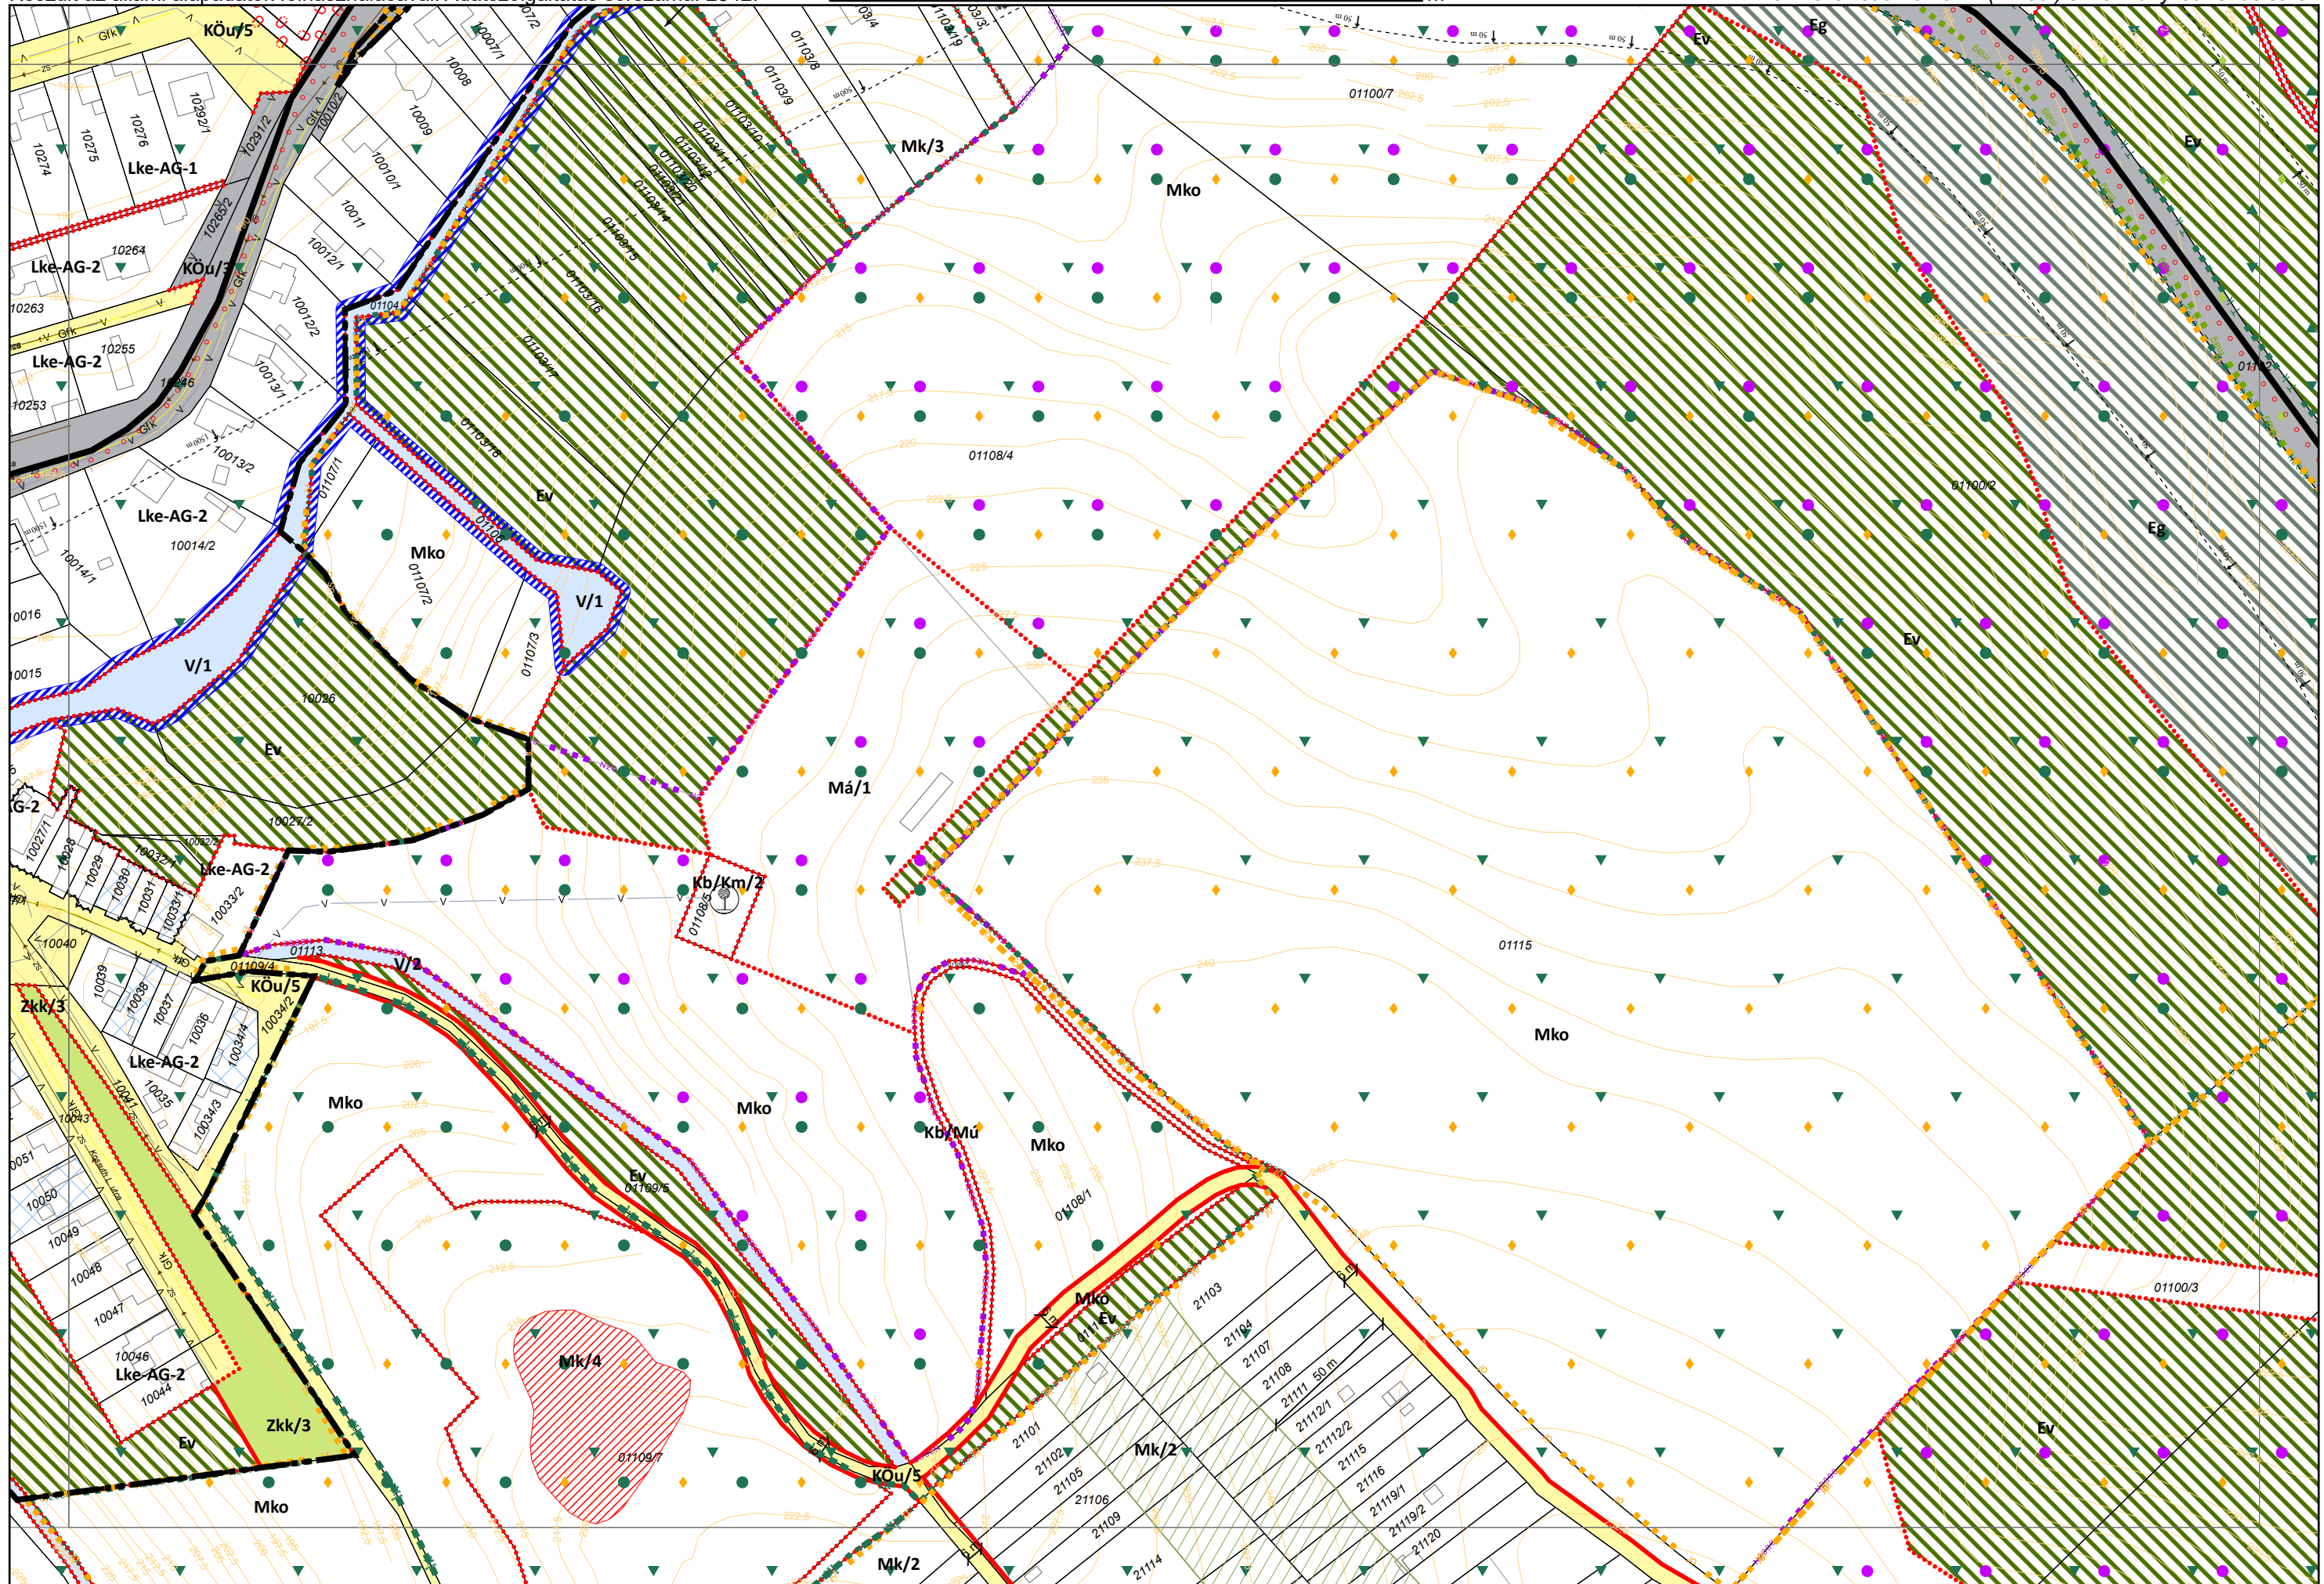

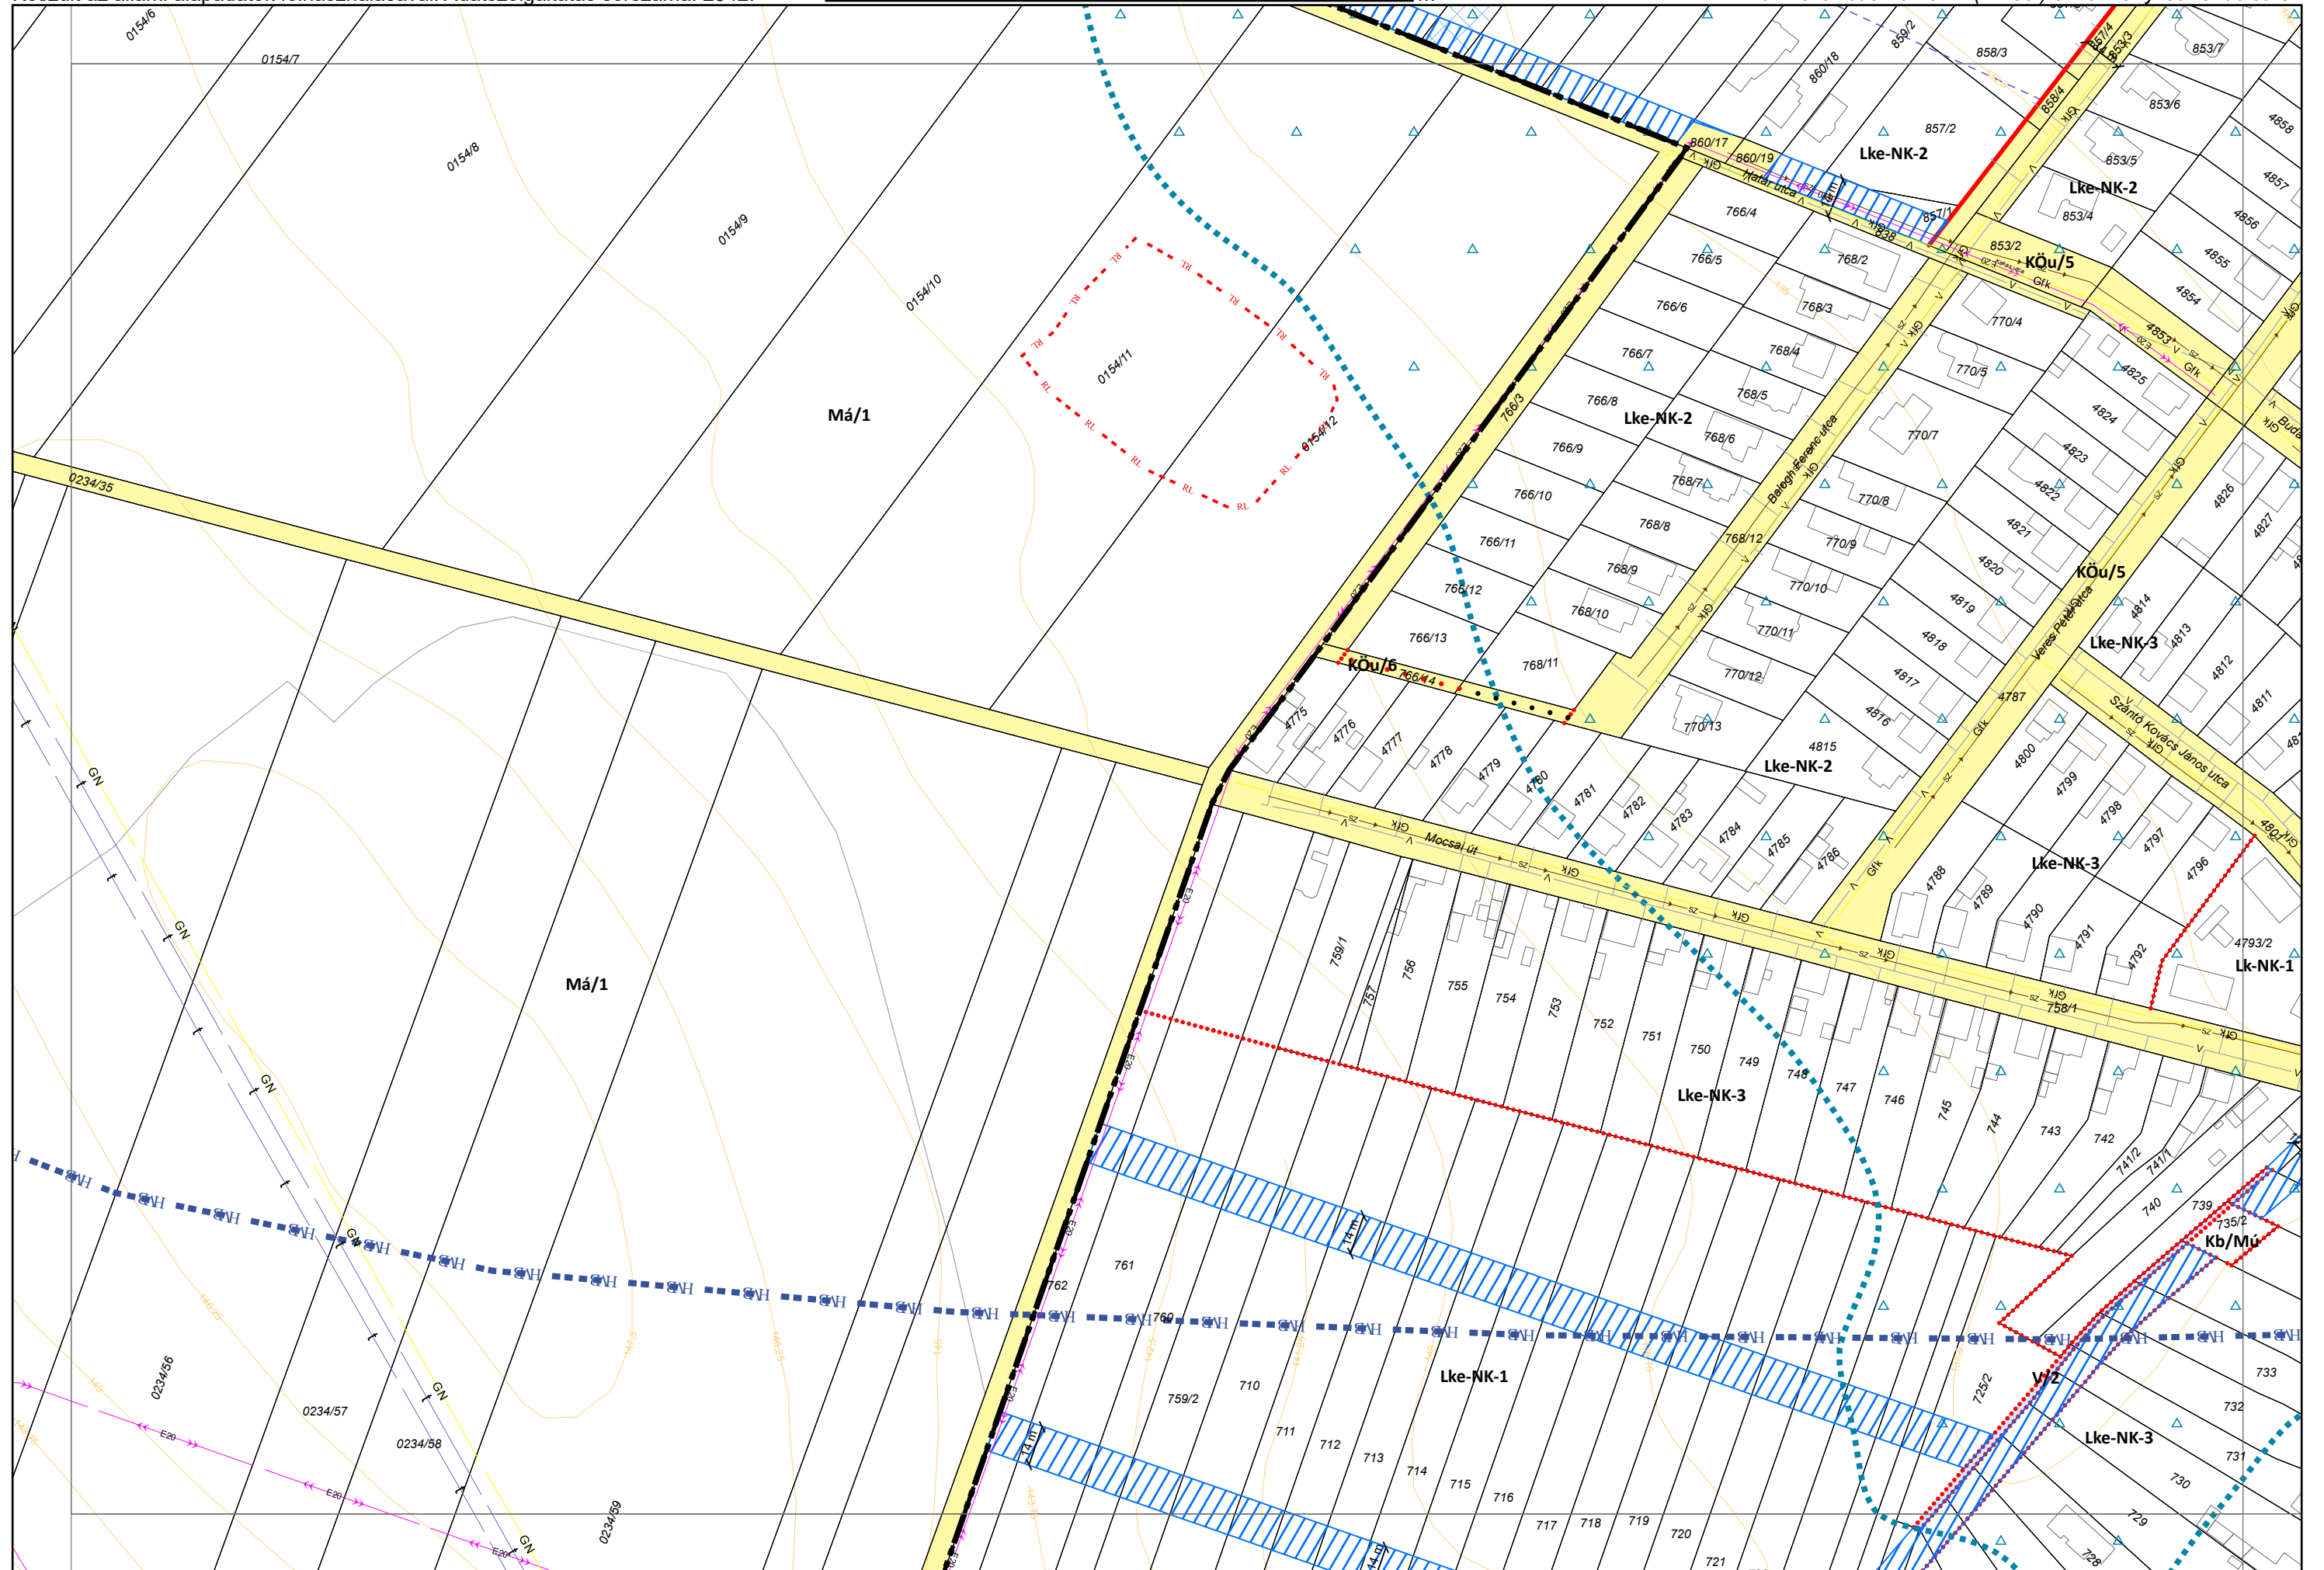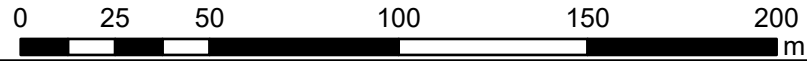



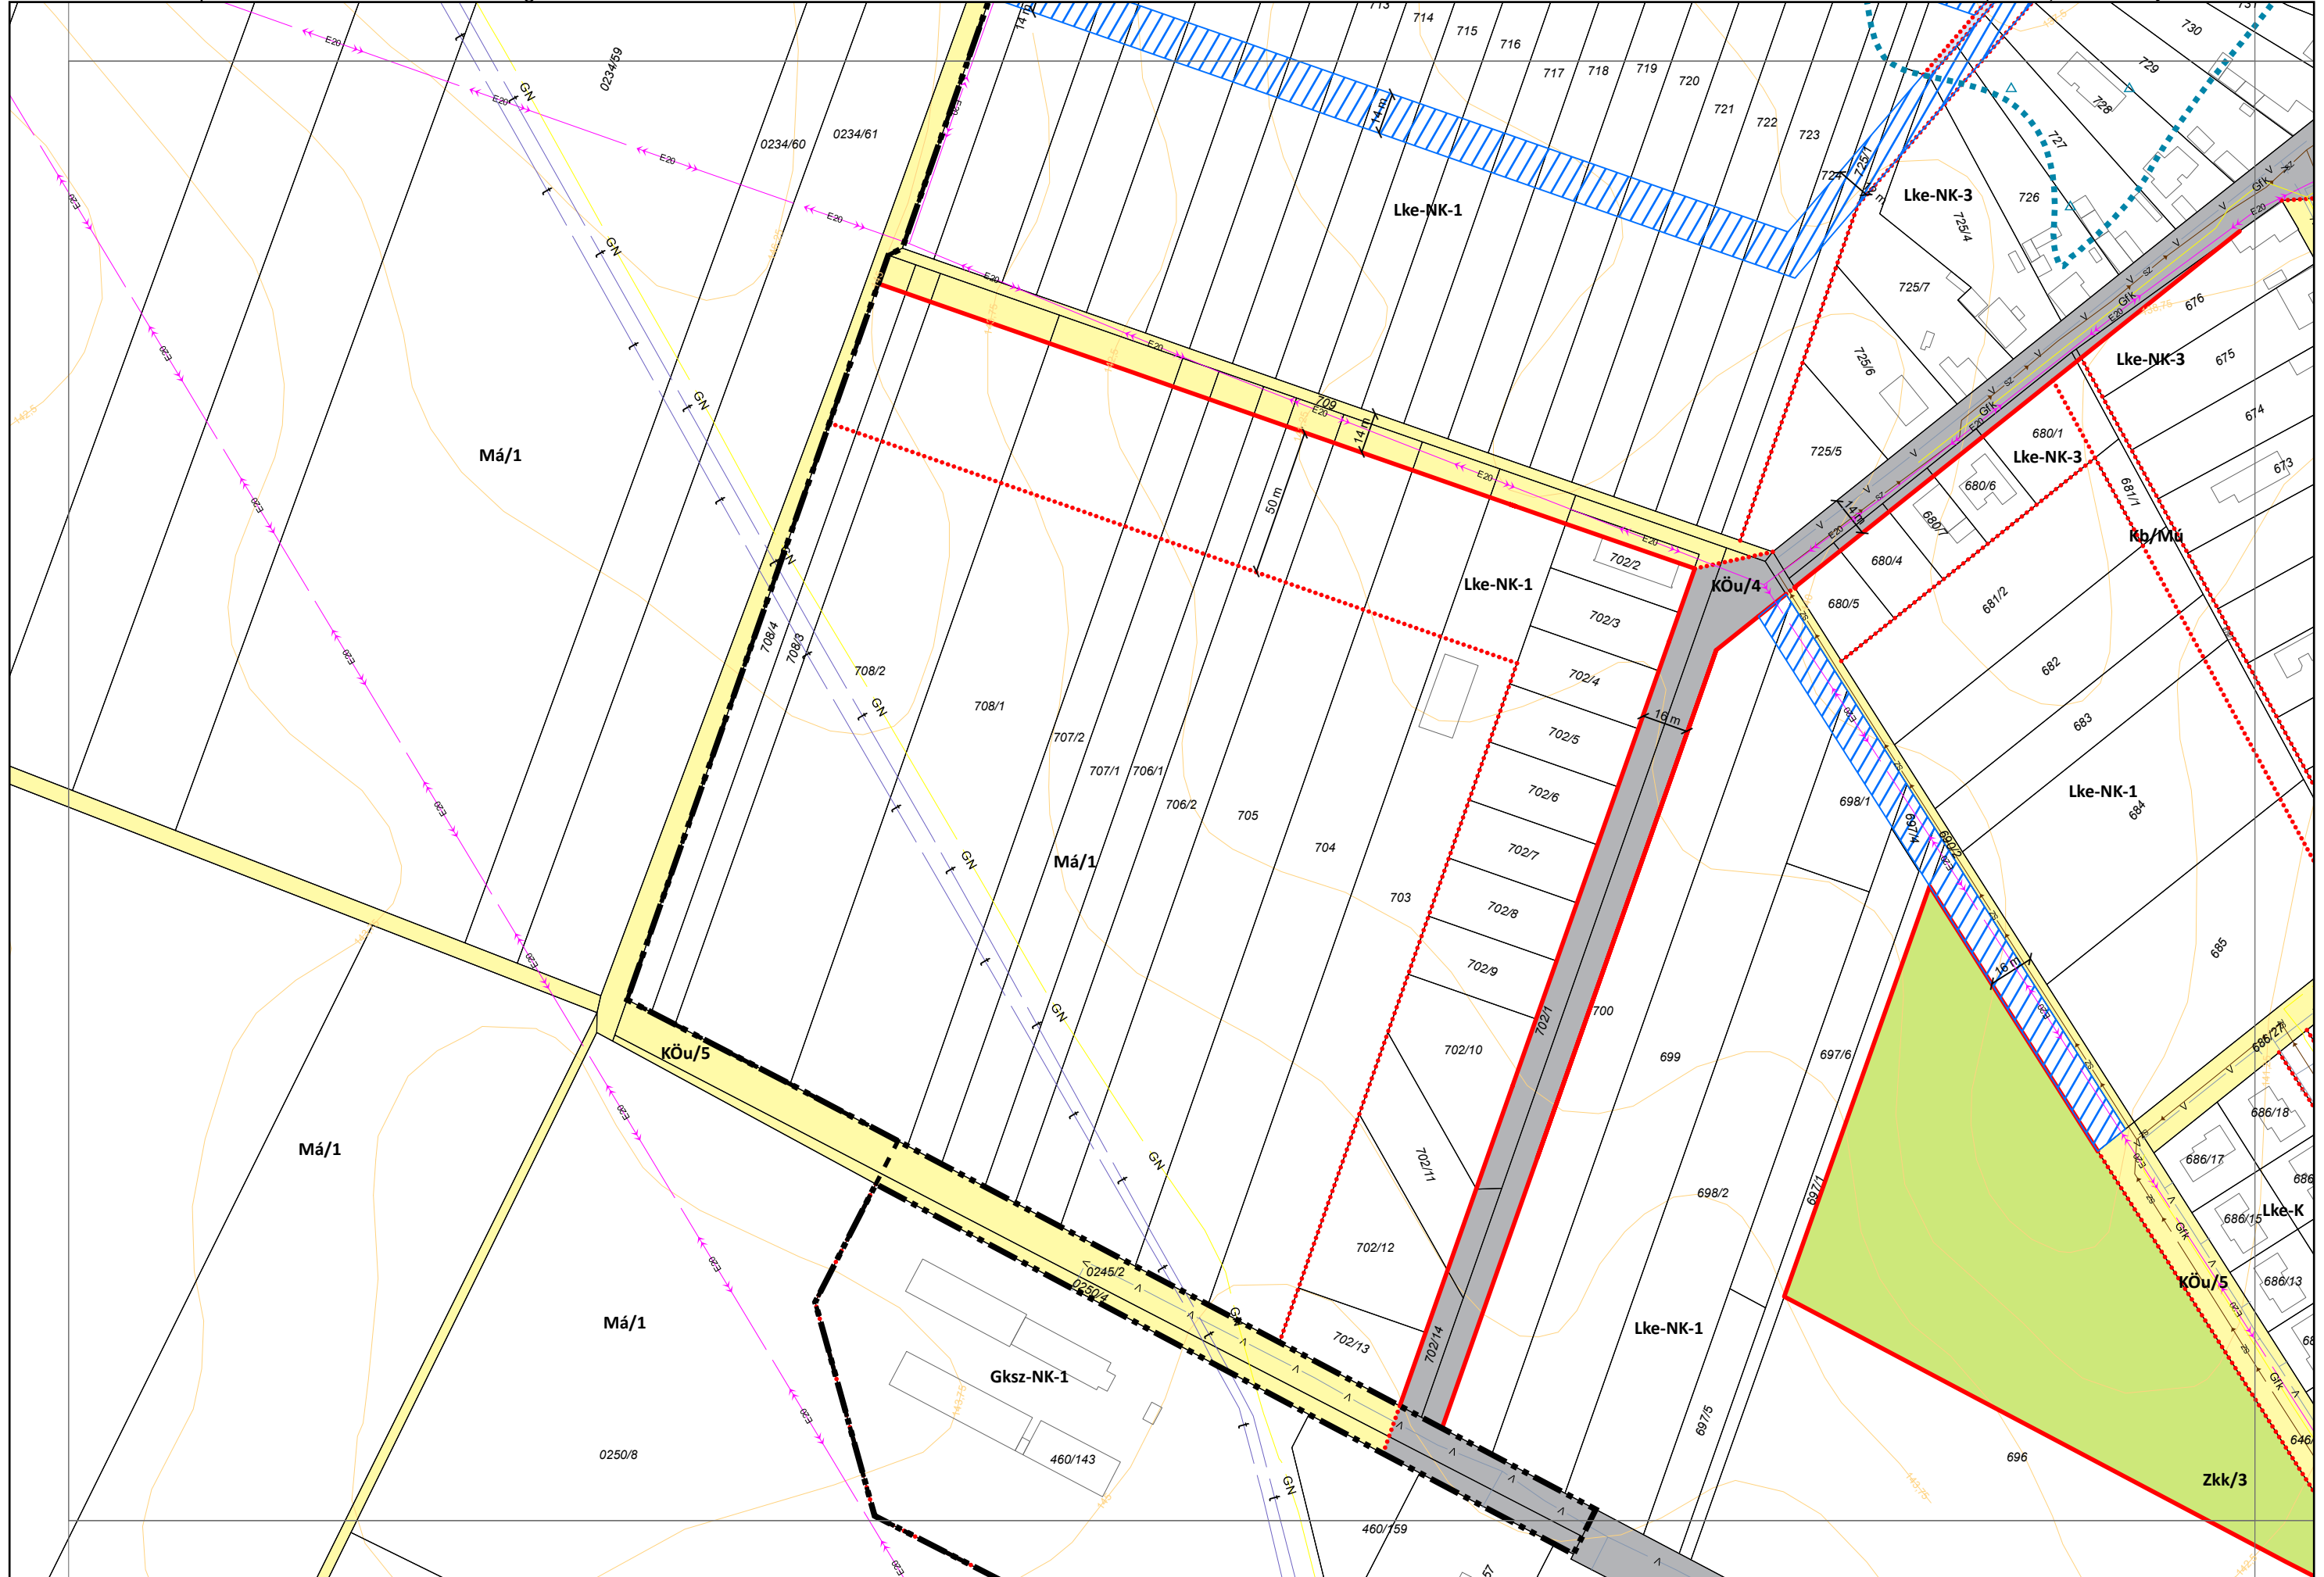


Készült az állami alapadatok felhasználásával. Adatszolgáltatás sorszáma: 2542.




3. melléklet a 19/2022. (XI. 30.) önkormányzati rendelethez

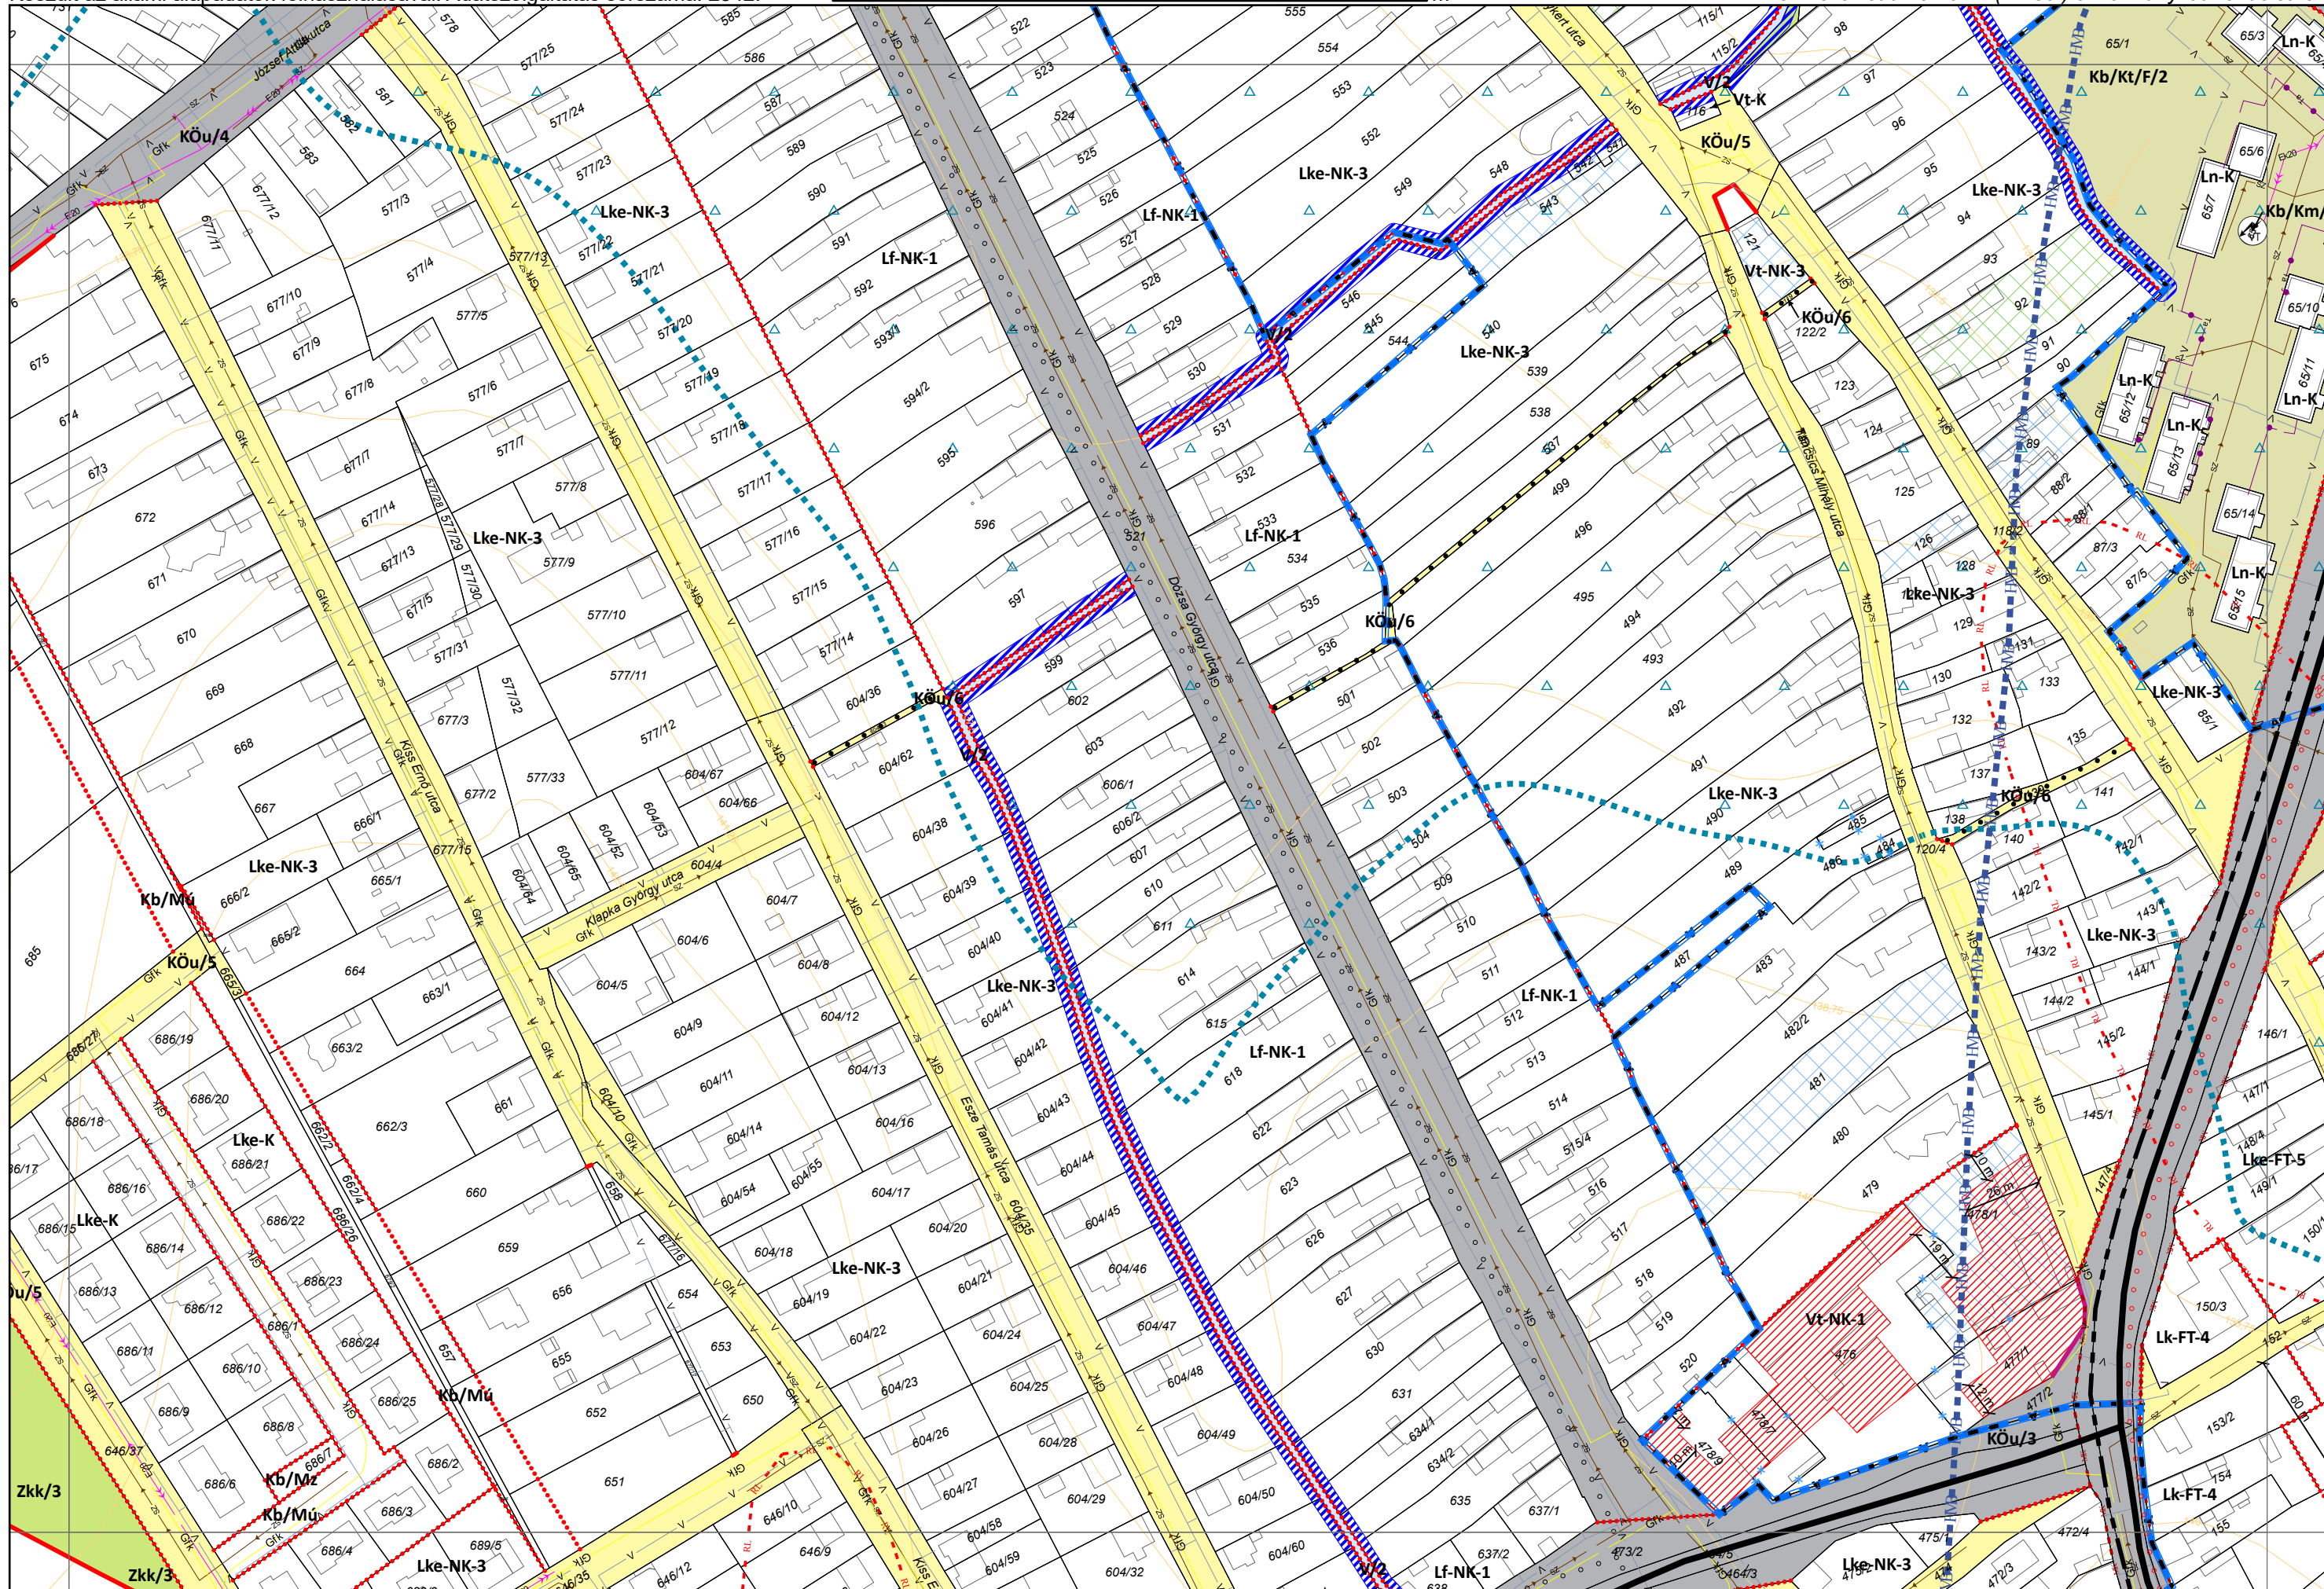


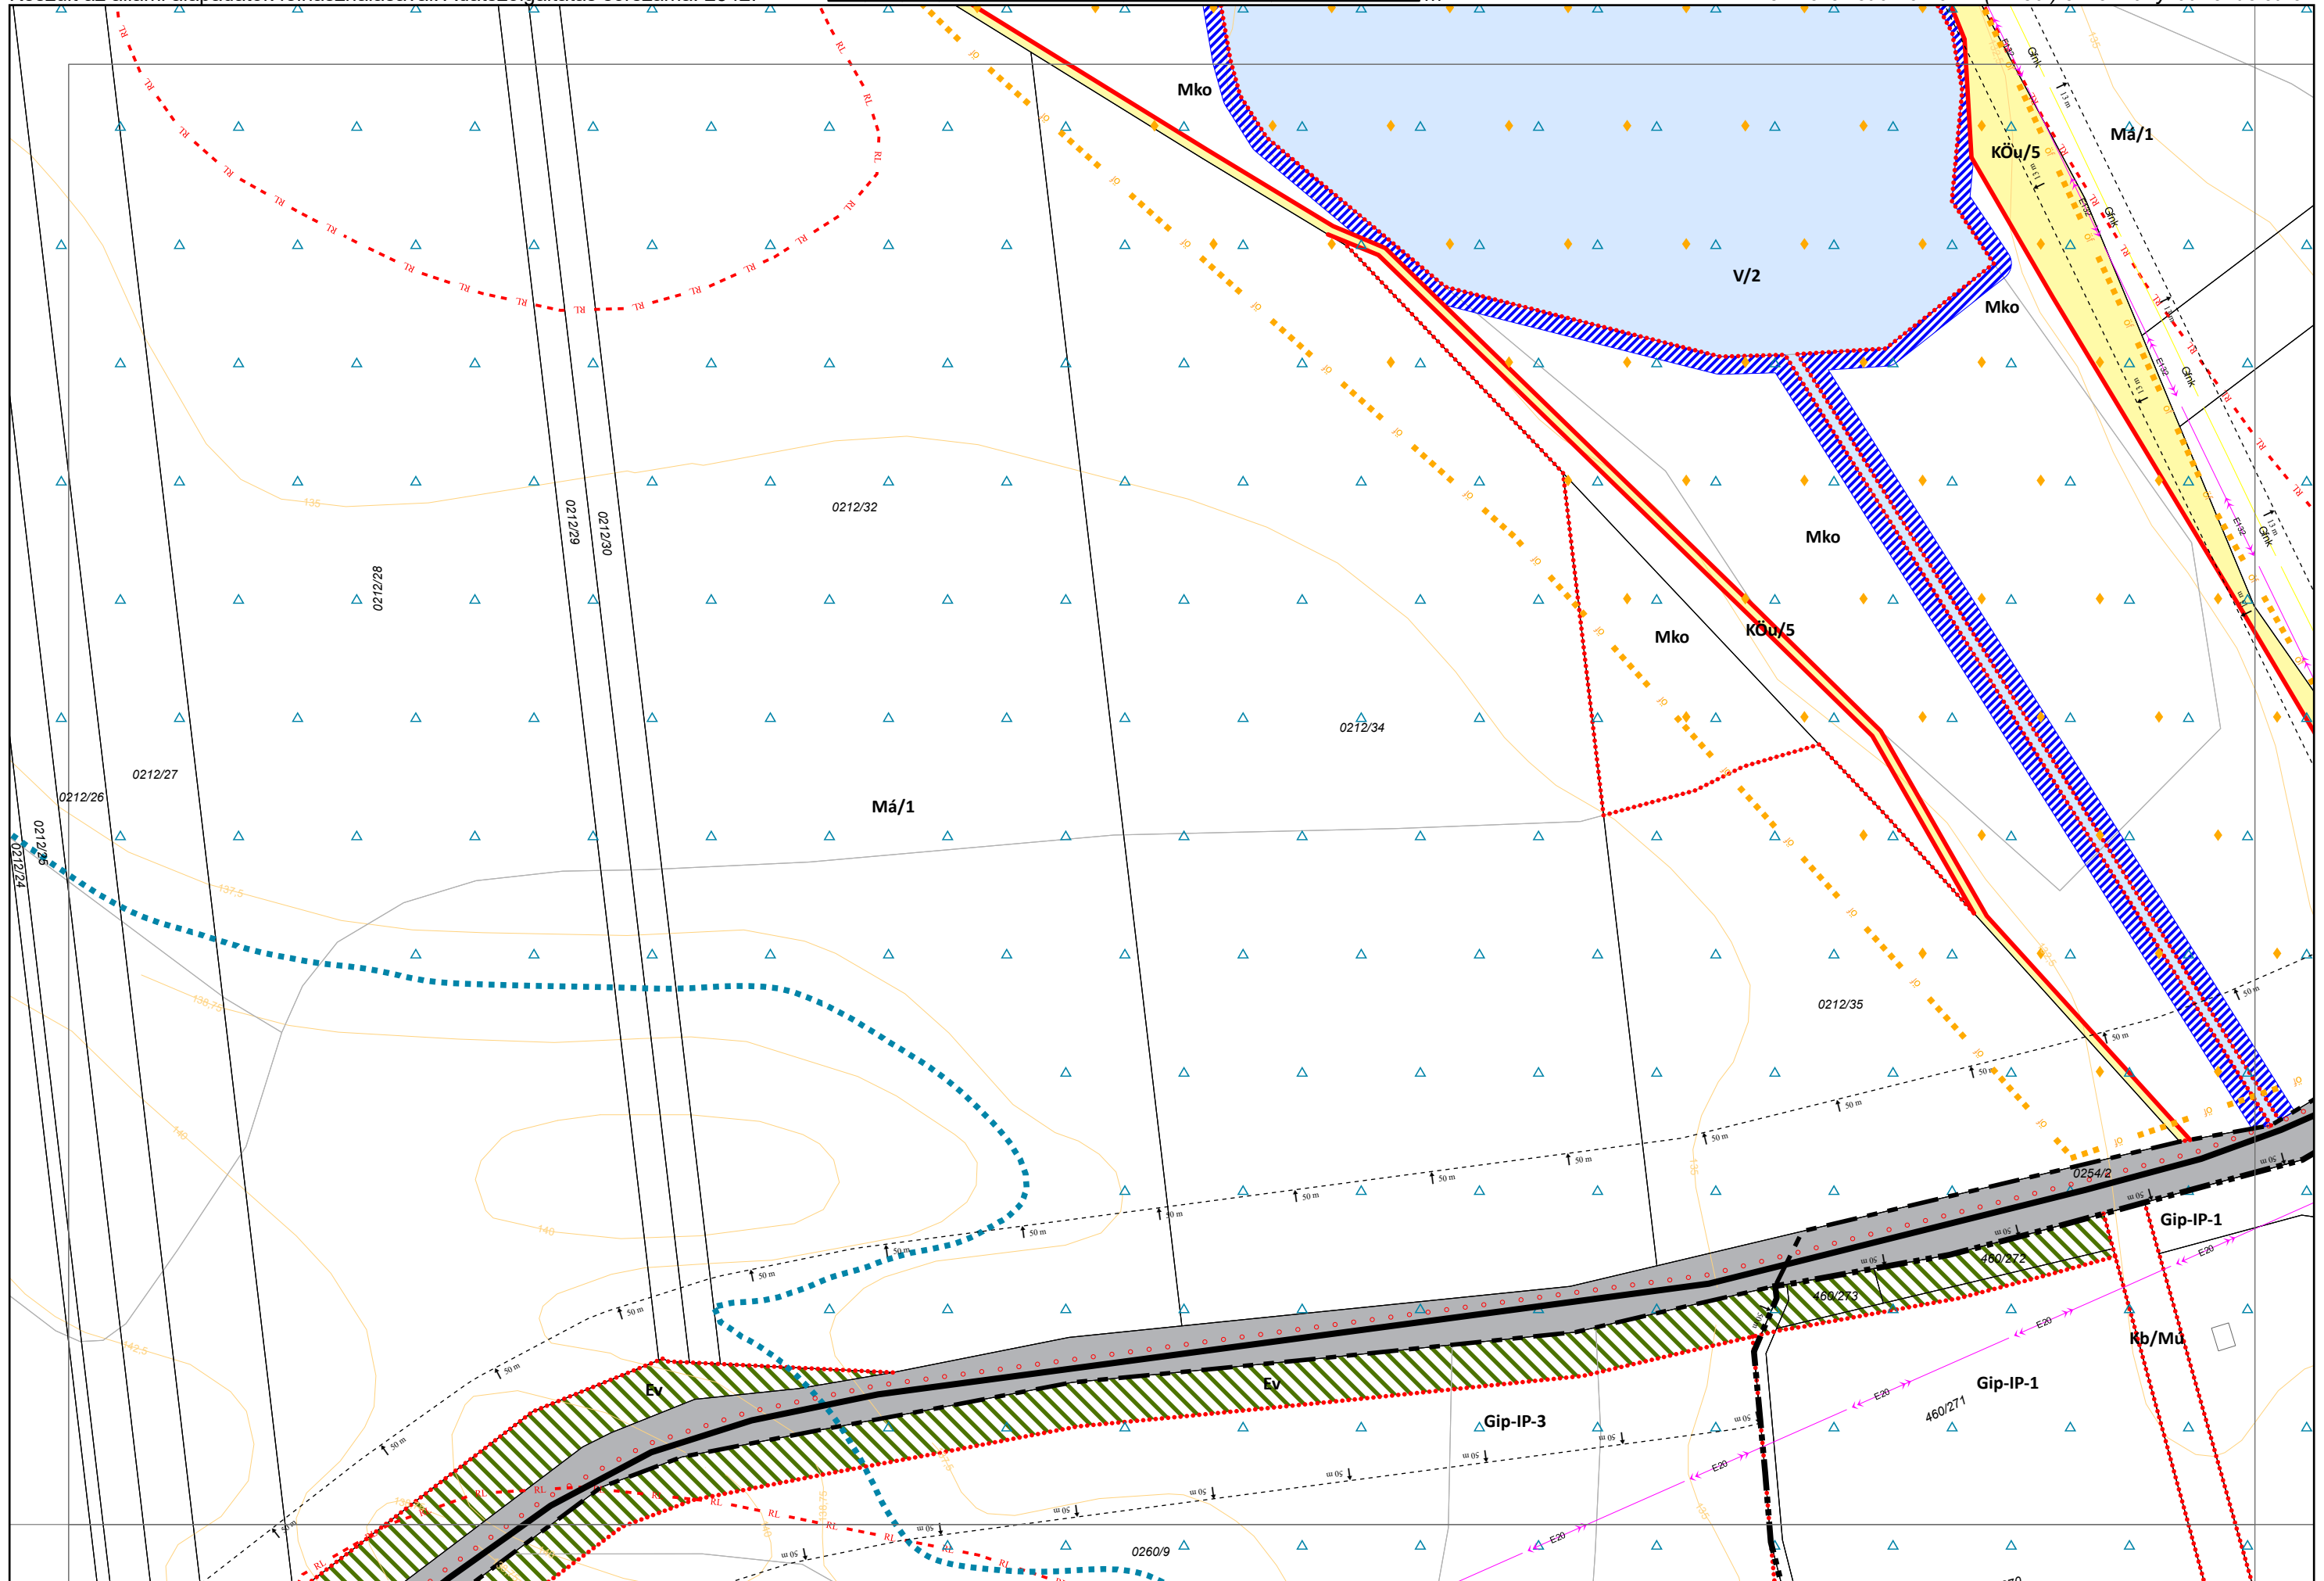
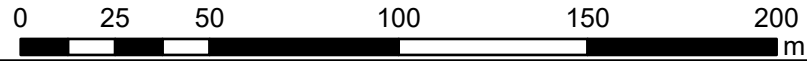


Készült az állami alapadatok felhasználásával. Adatszolgáltatás sorszáma: 2542.

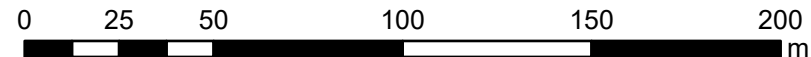


3. melléklet a 19/2022. (XI. 30.) önkormányzati rendelethez

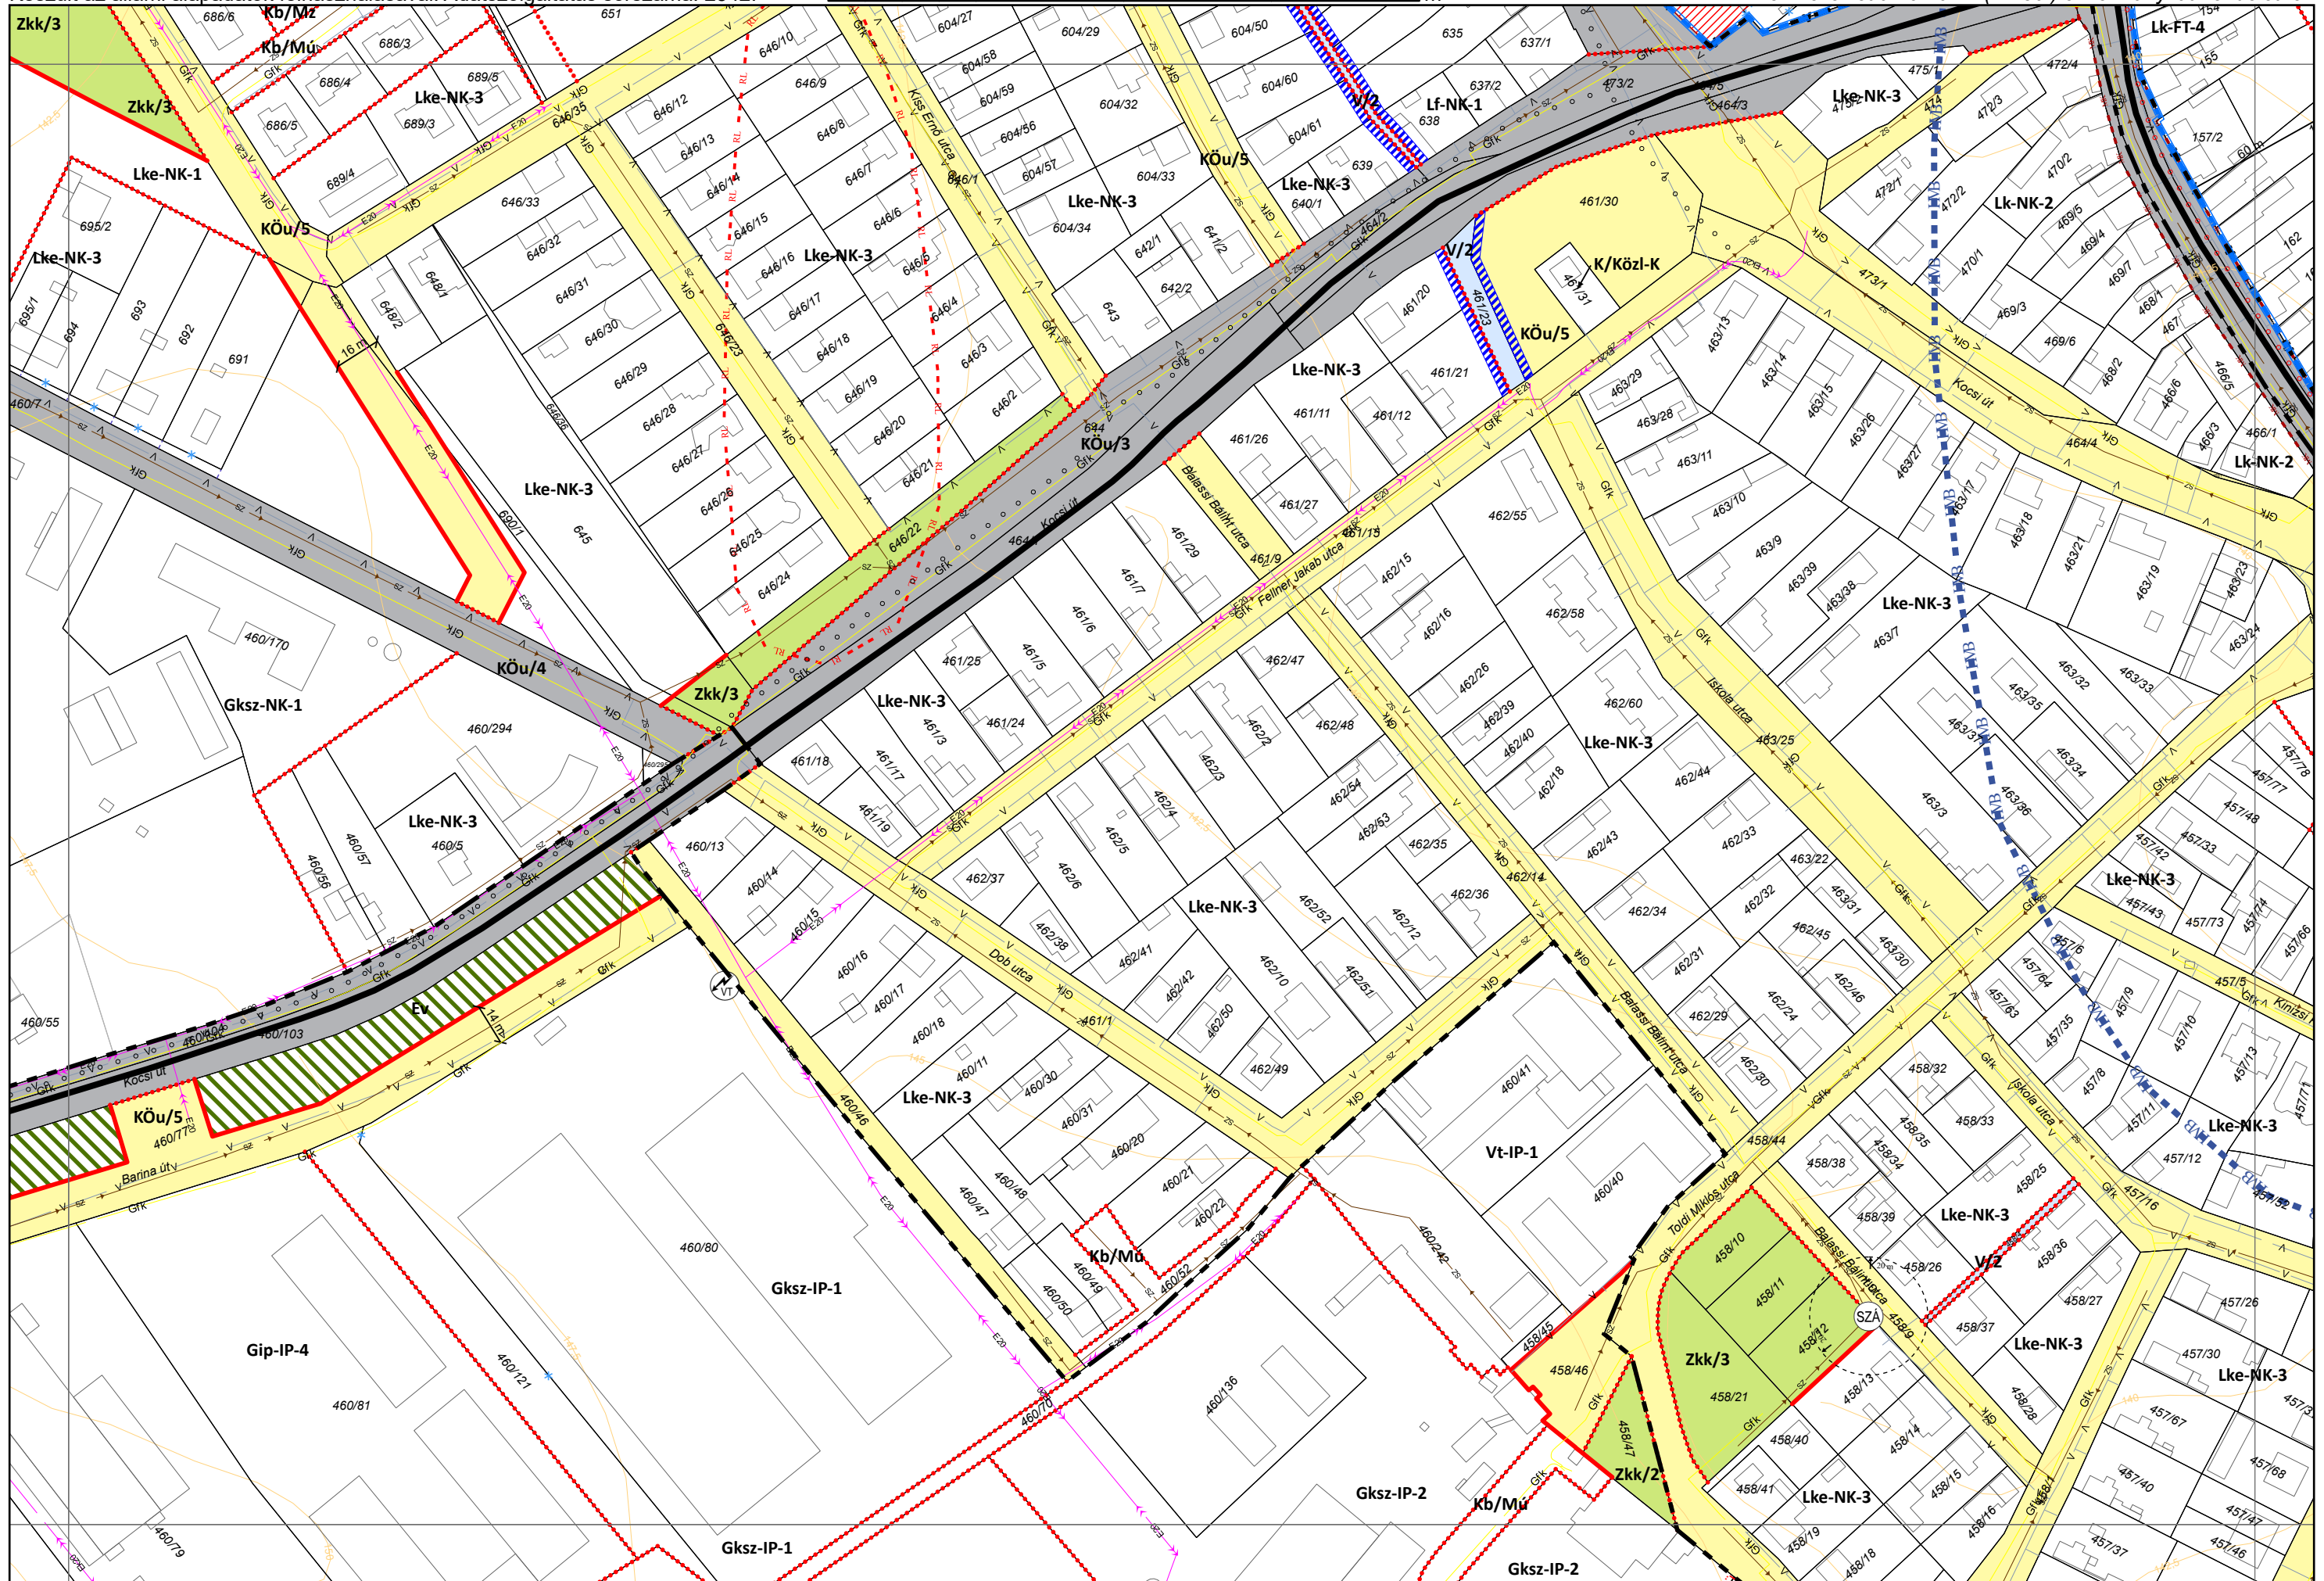


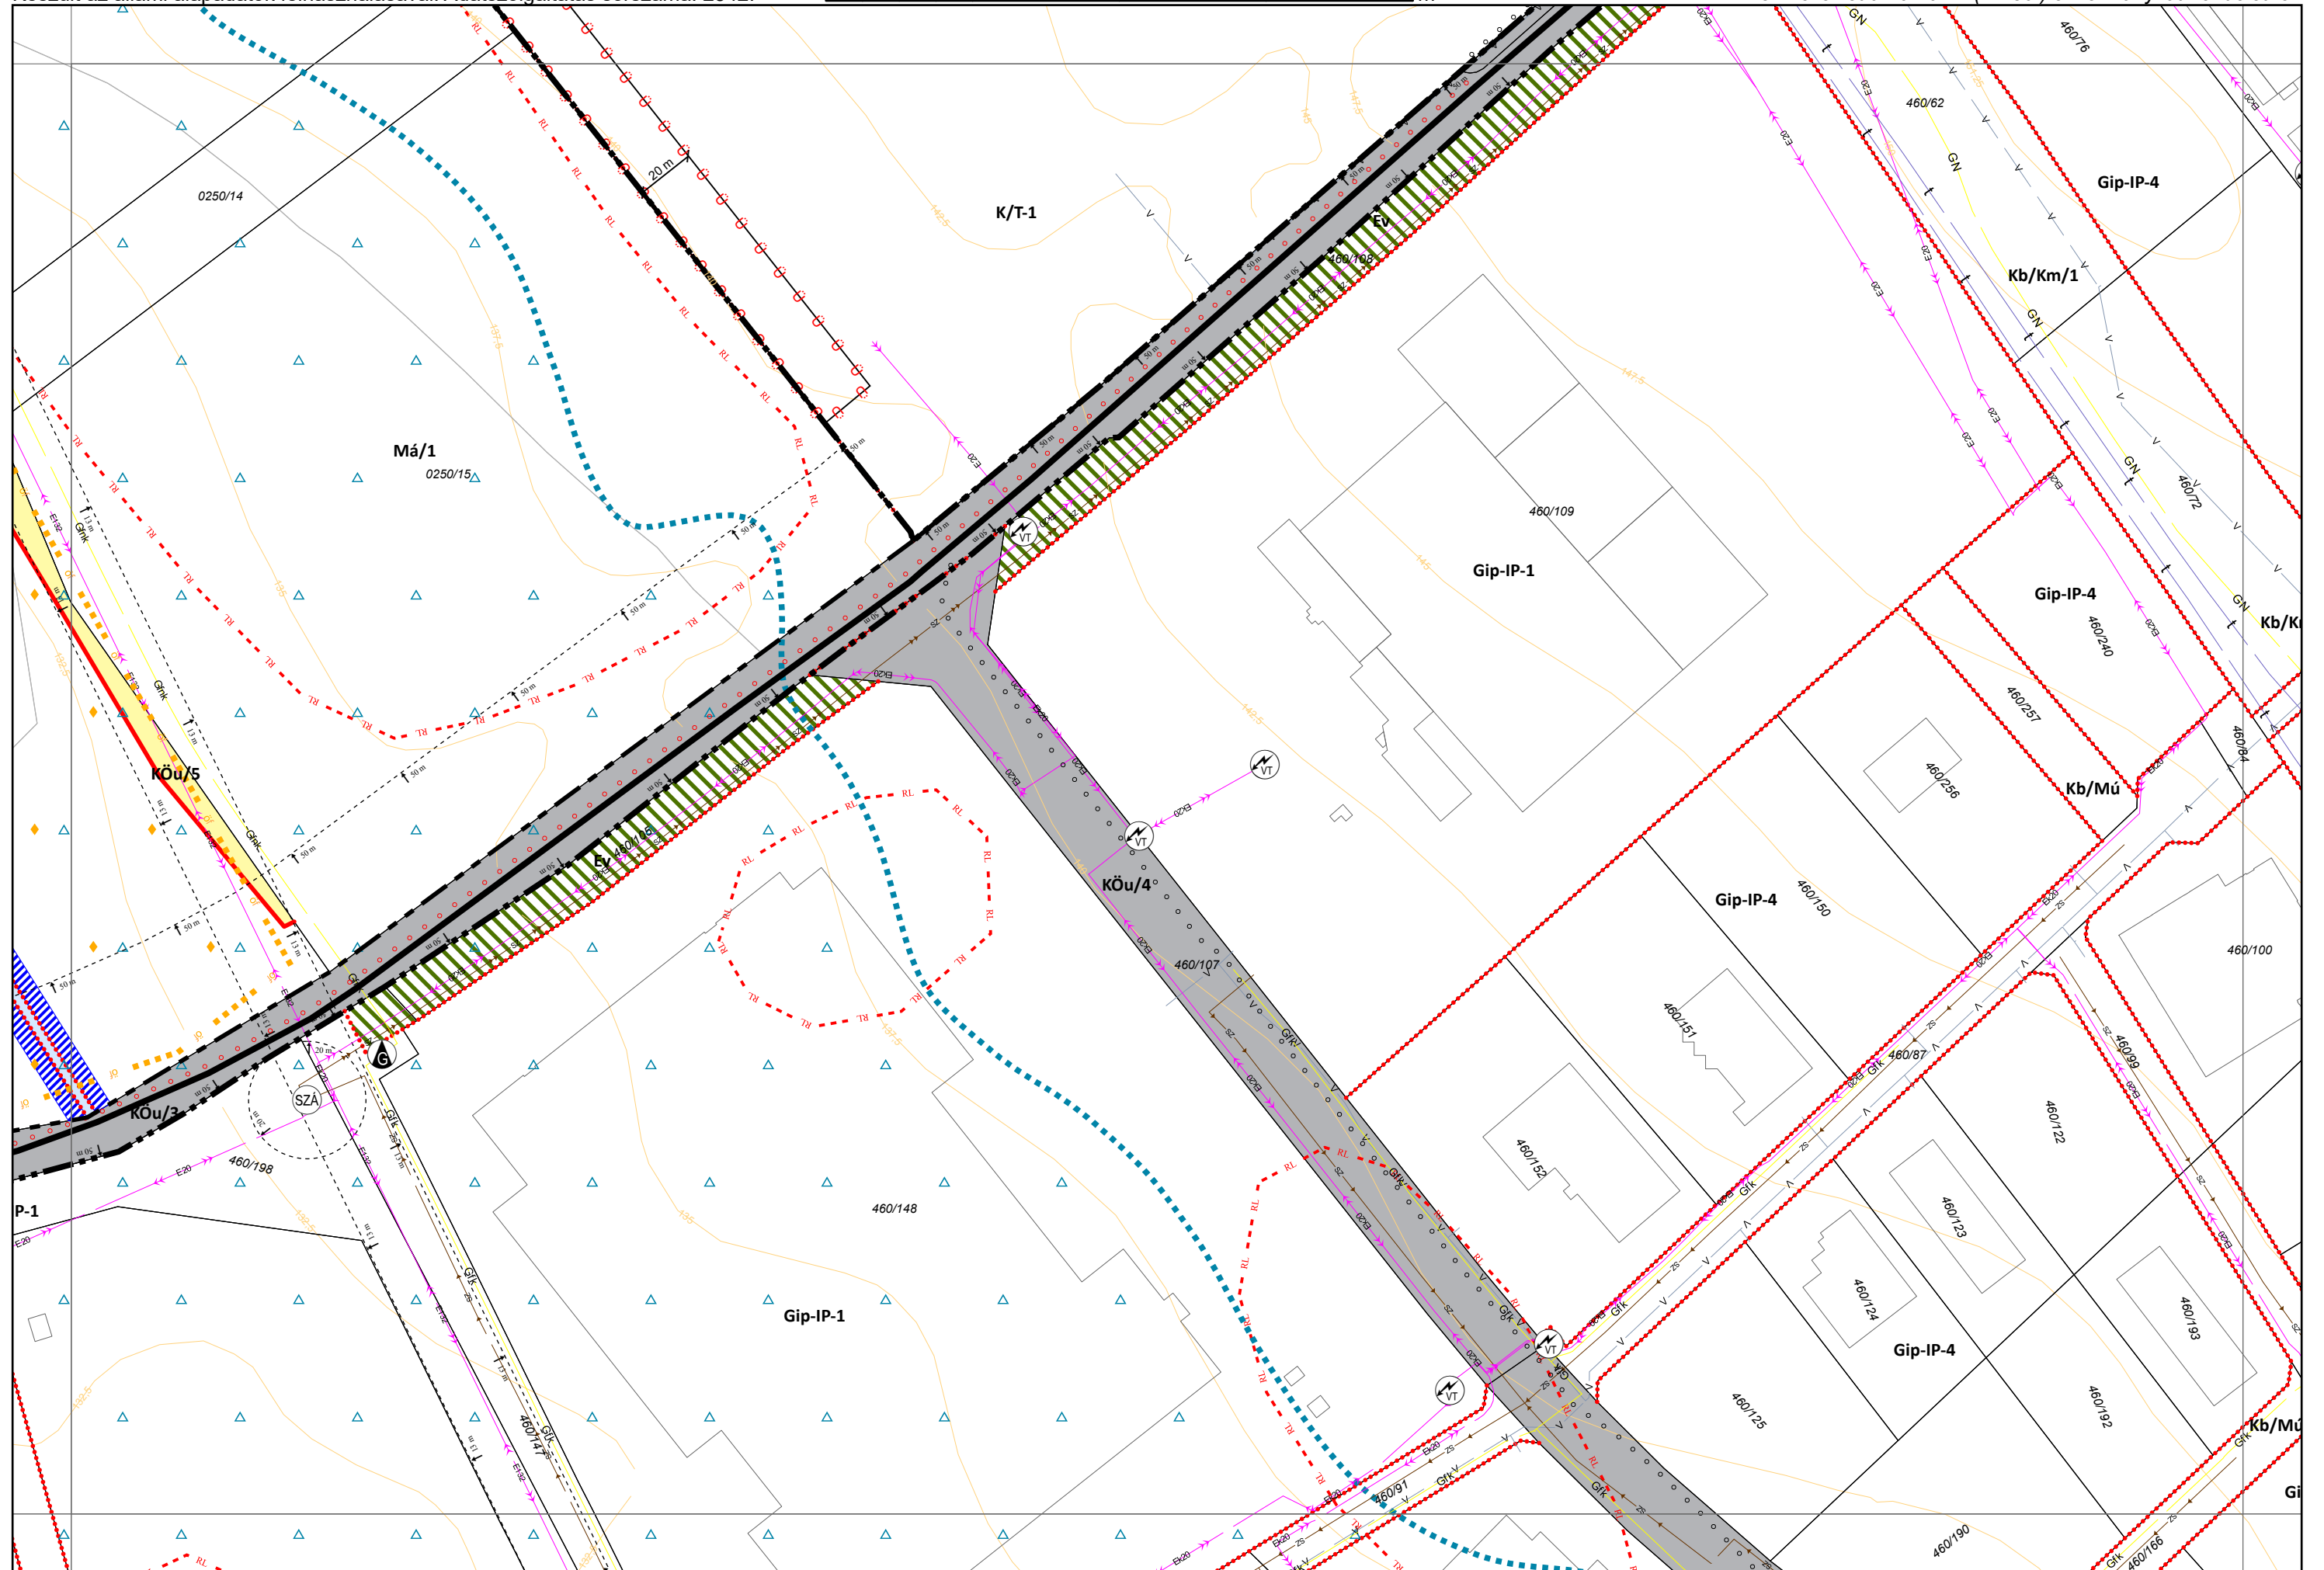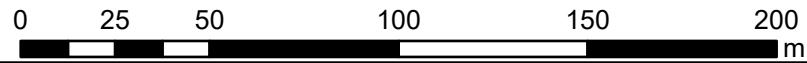


Készült az állami alapadatok felhasználásával. Adatszolgáltatás sorszáma: 2542.

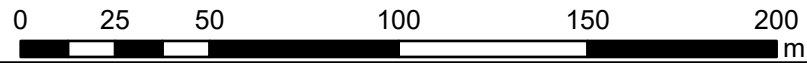


3. melléklet a 19/2022. (XI. 30.) önkormányzati rendelethez

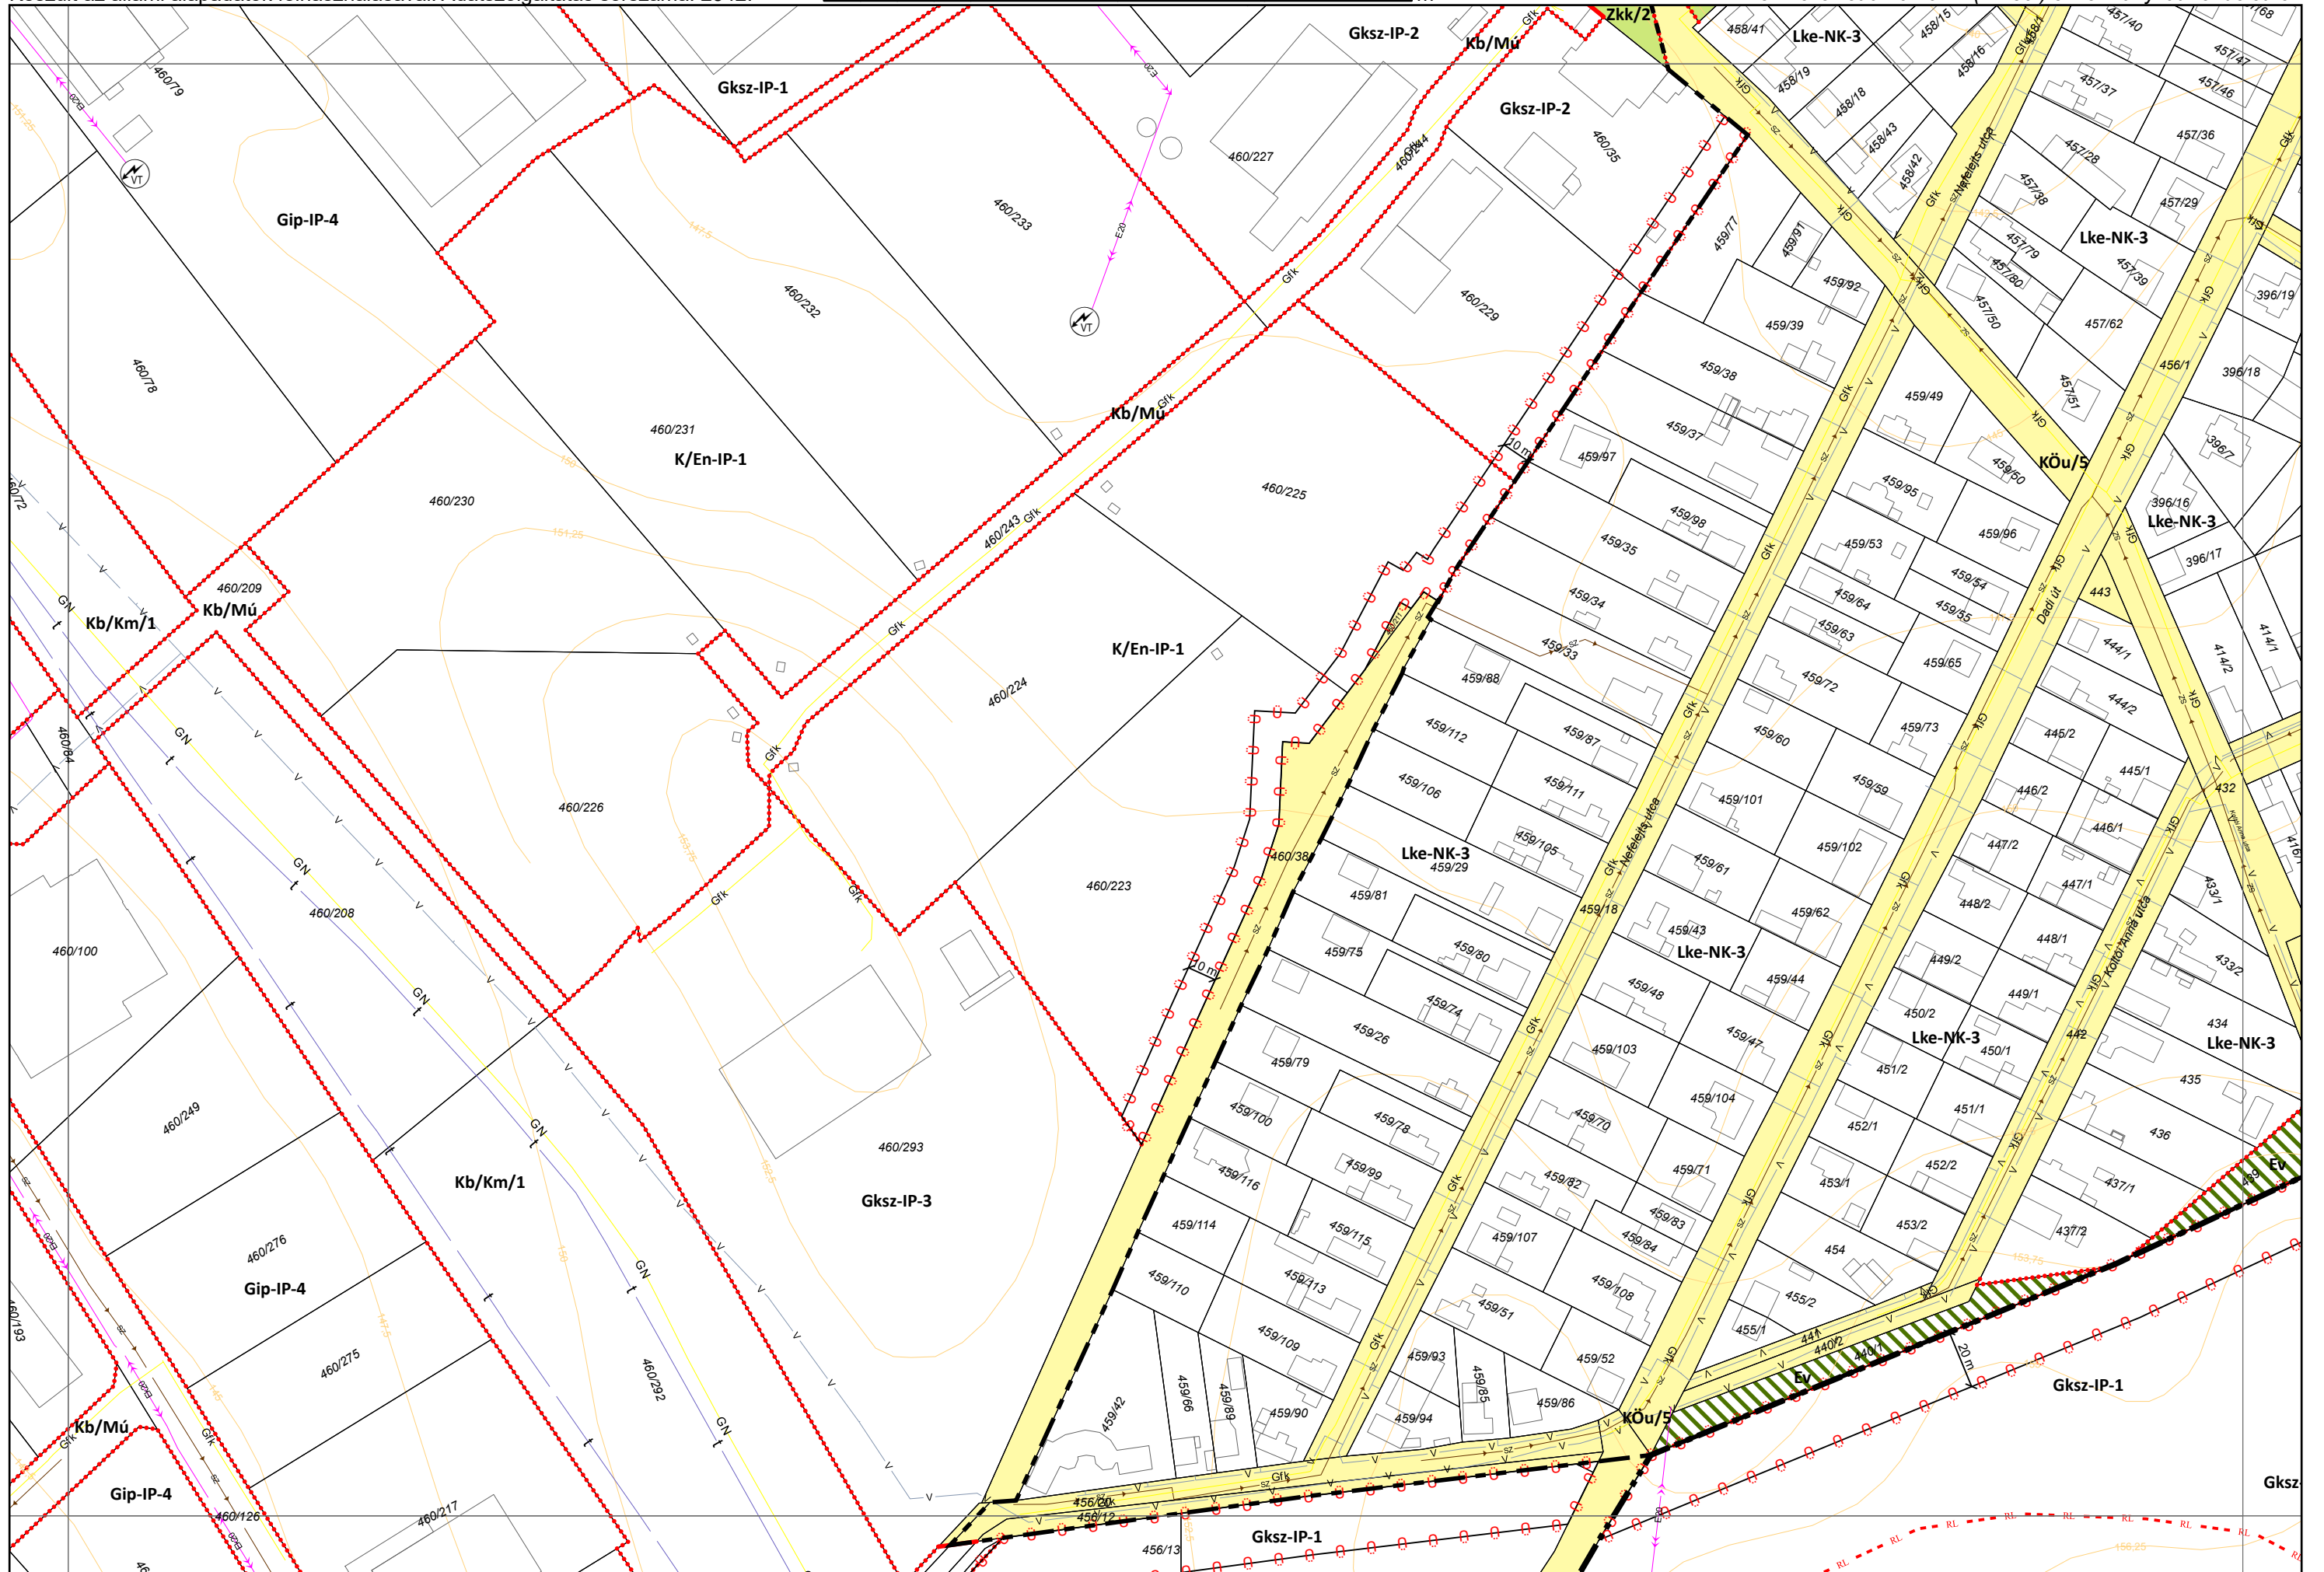


Készült az állami alapadatok felhasználásával.

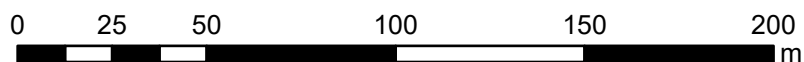

3. melléklet a 19/2022. (XI. 30.) önkormányzati rendelethez

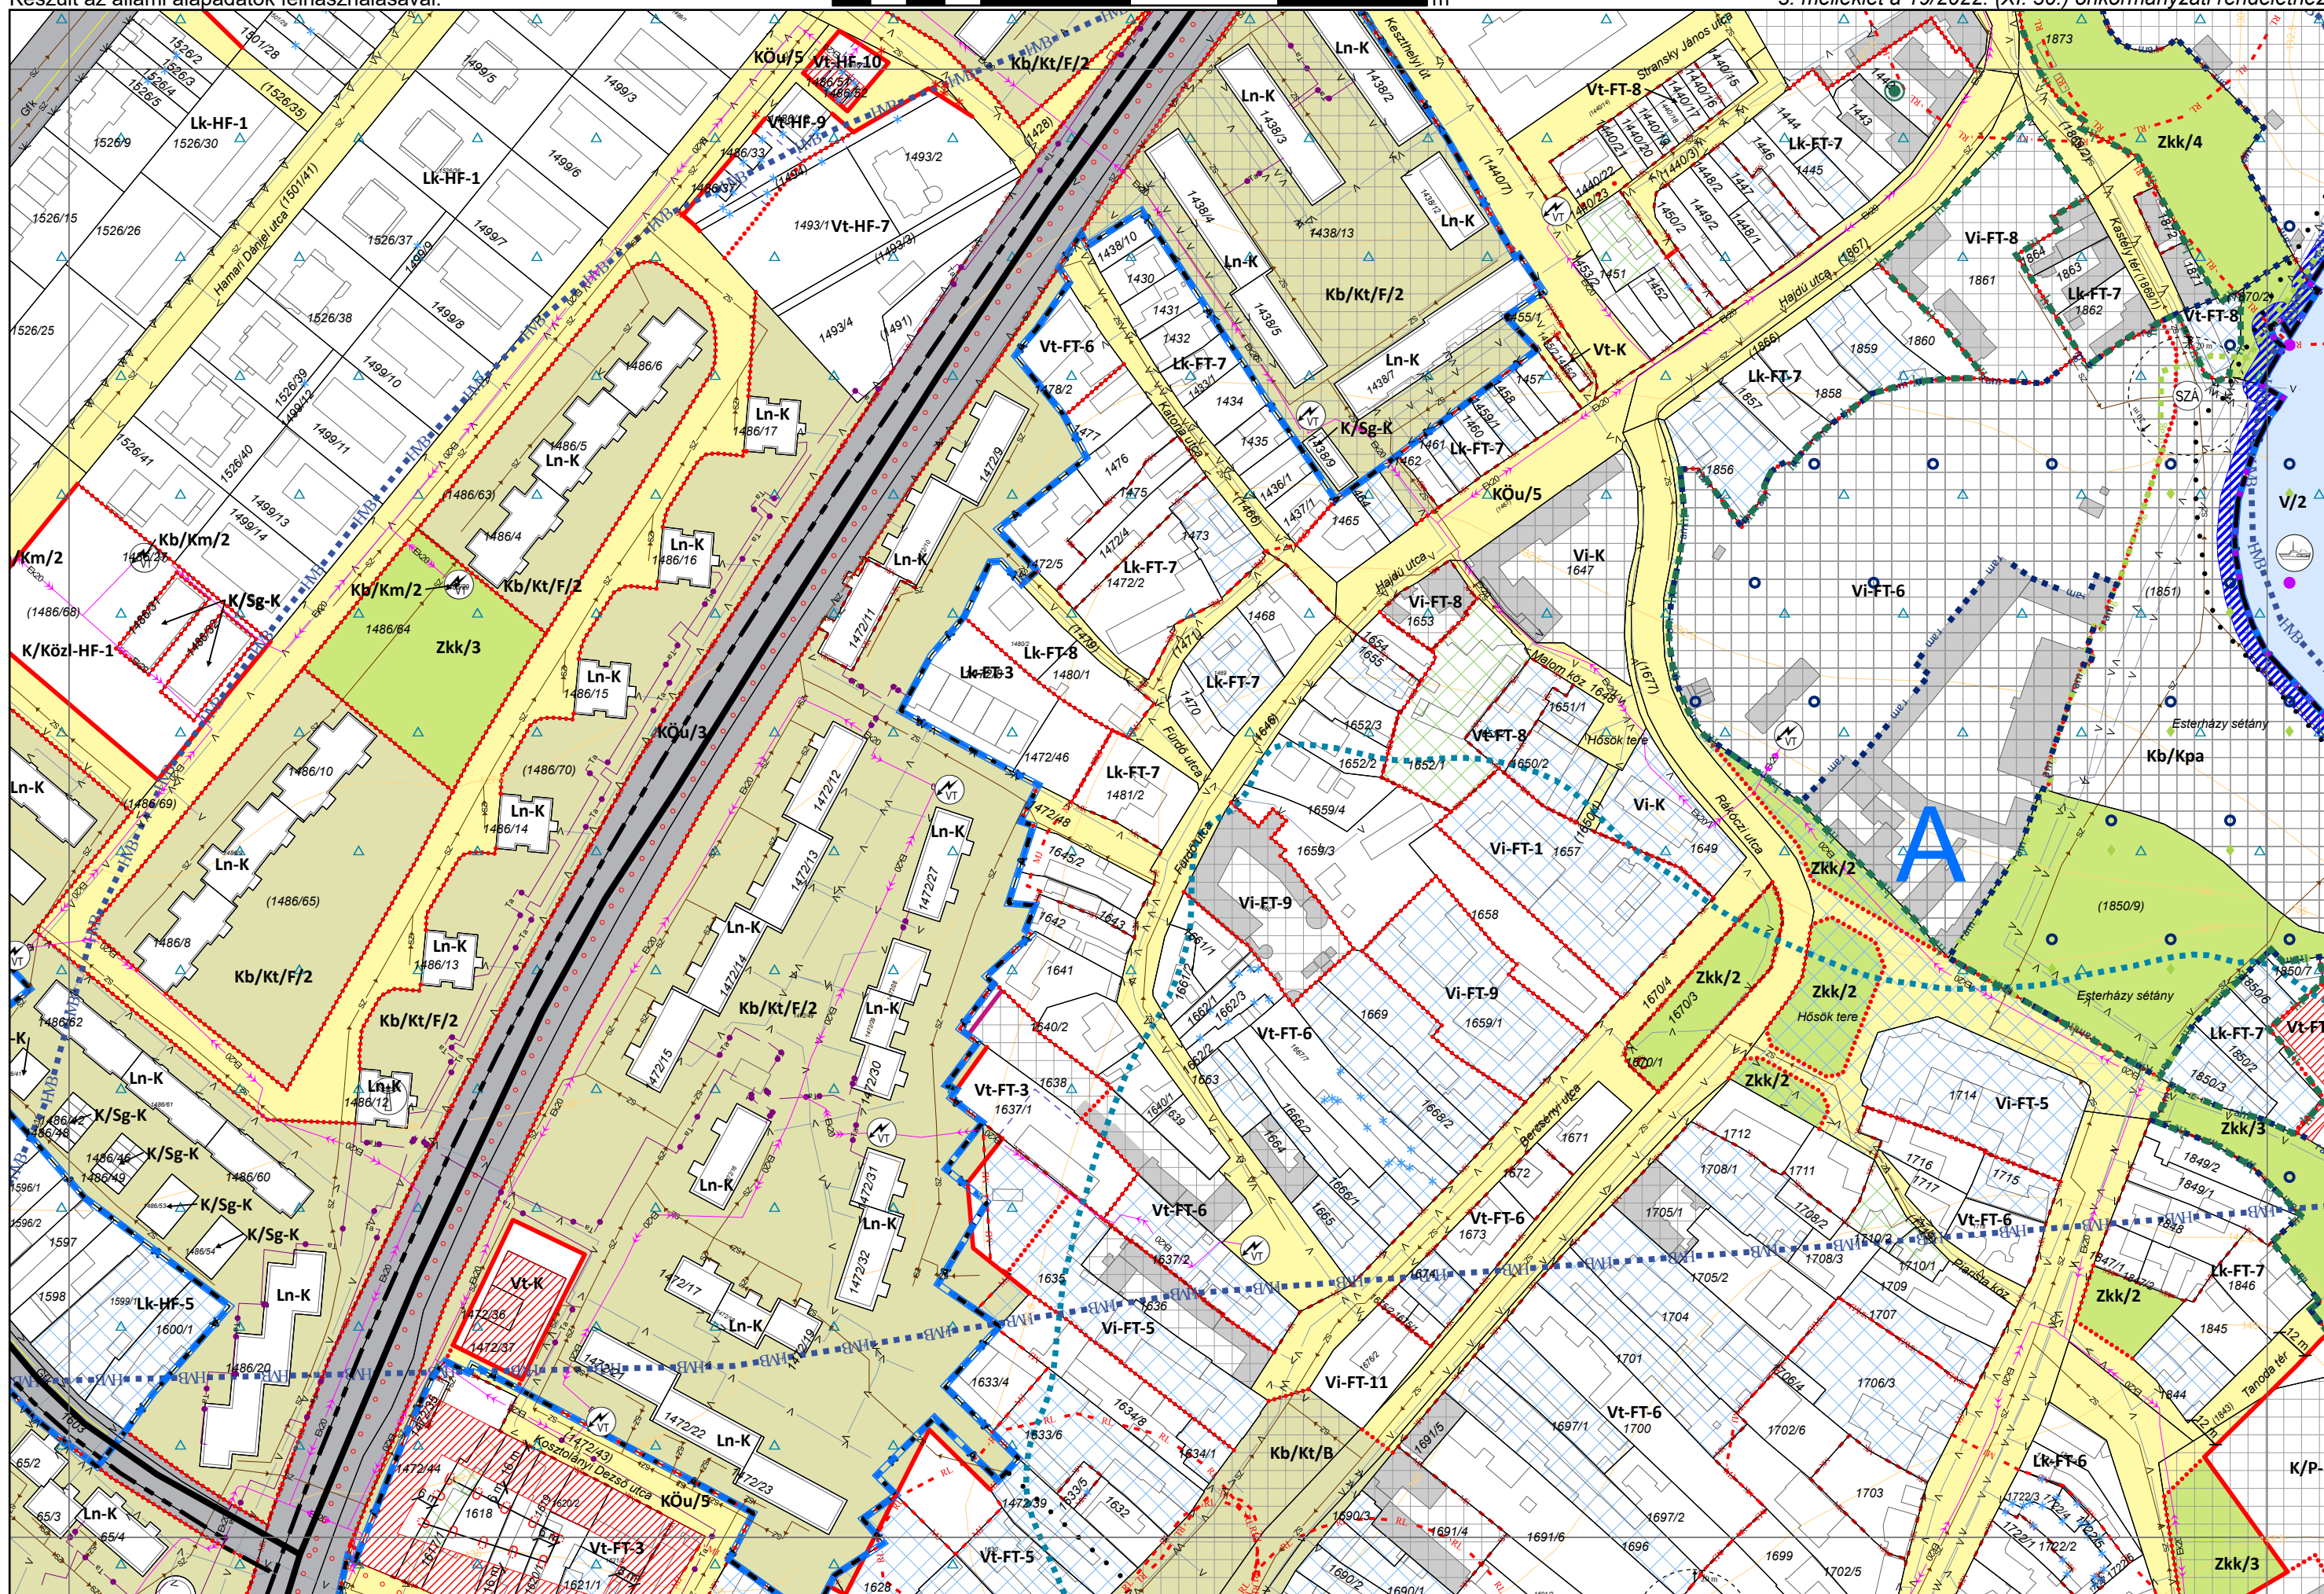


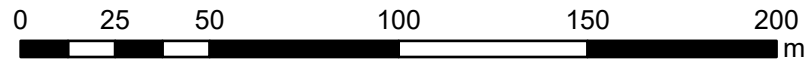


Készült az állami alapadatok felhasználásával.


3. melléklet a 19/2022. (XI. 30.) önkormányzati rendelethez



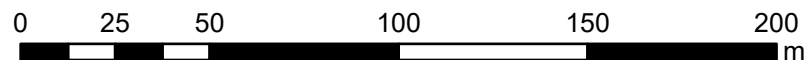


Készült az állami alapadatok felhasználásával.


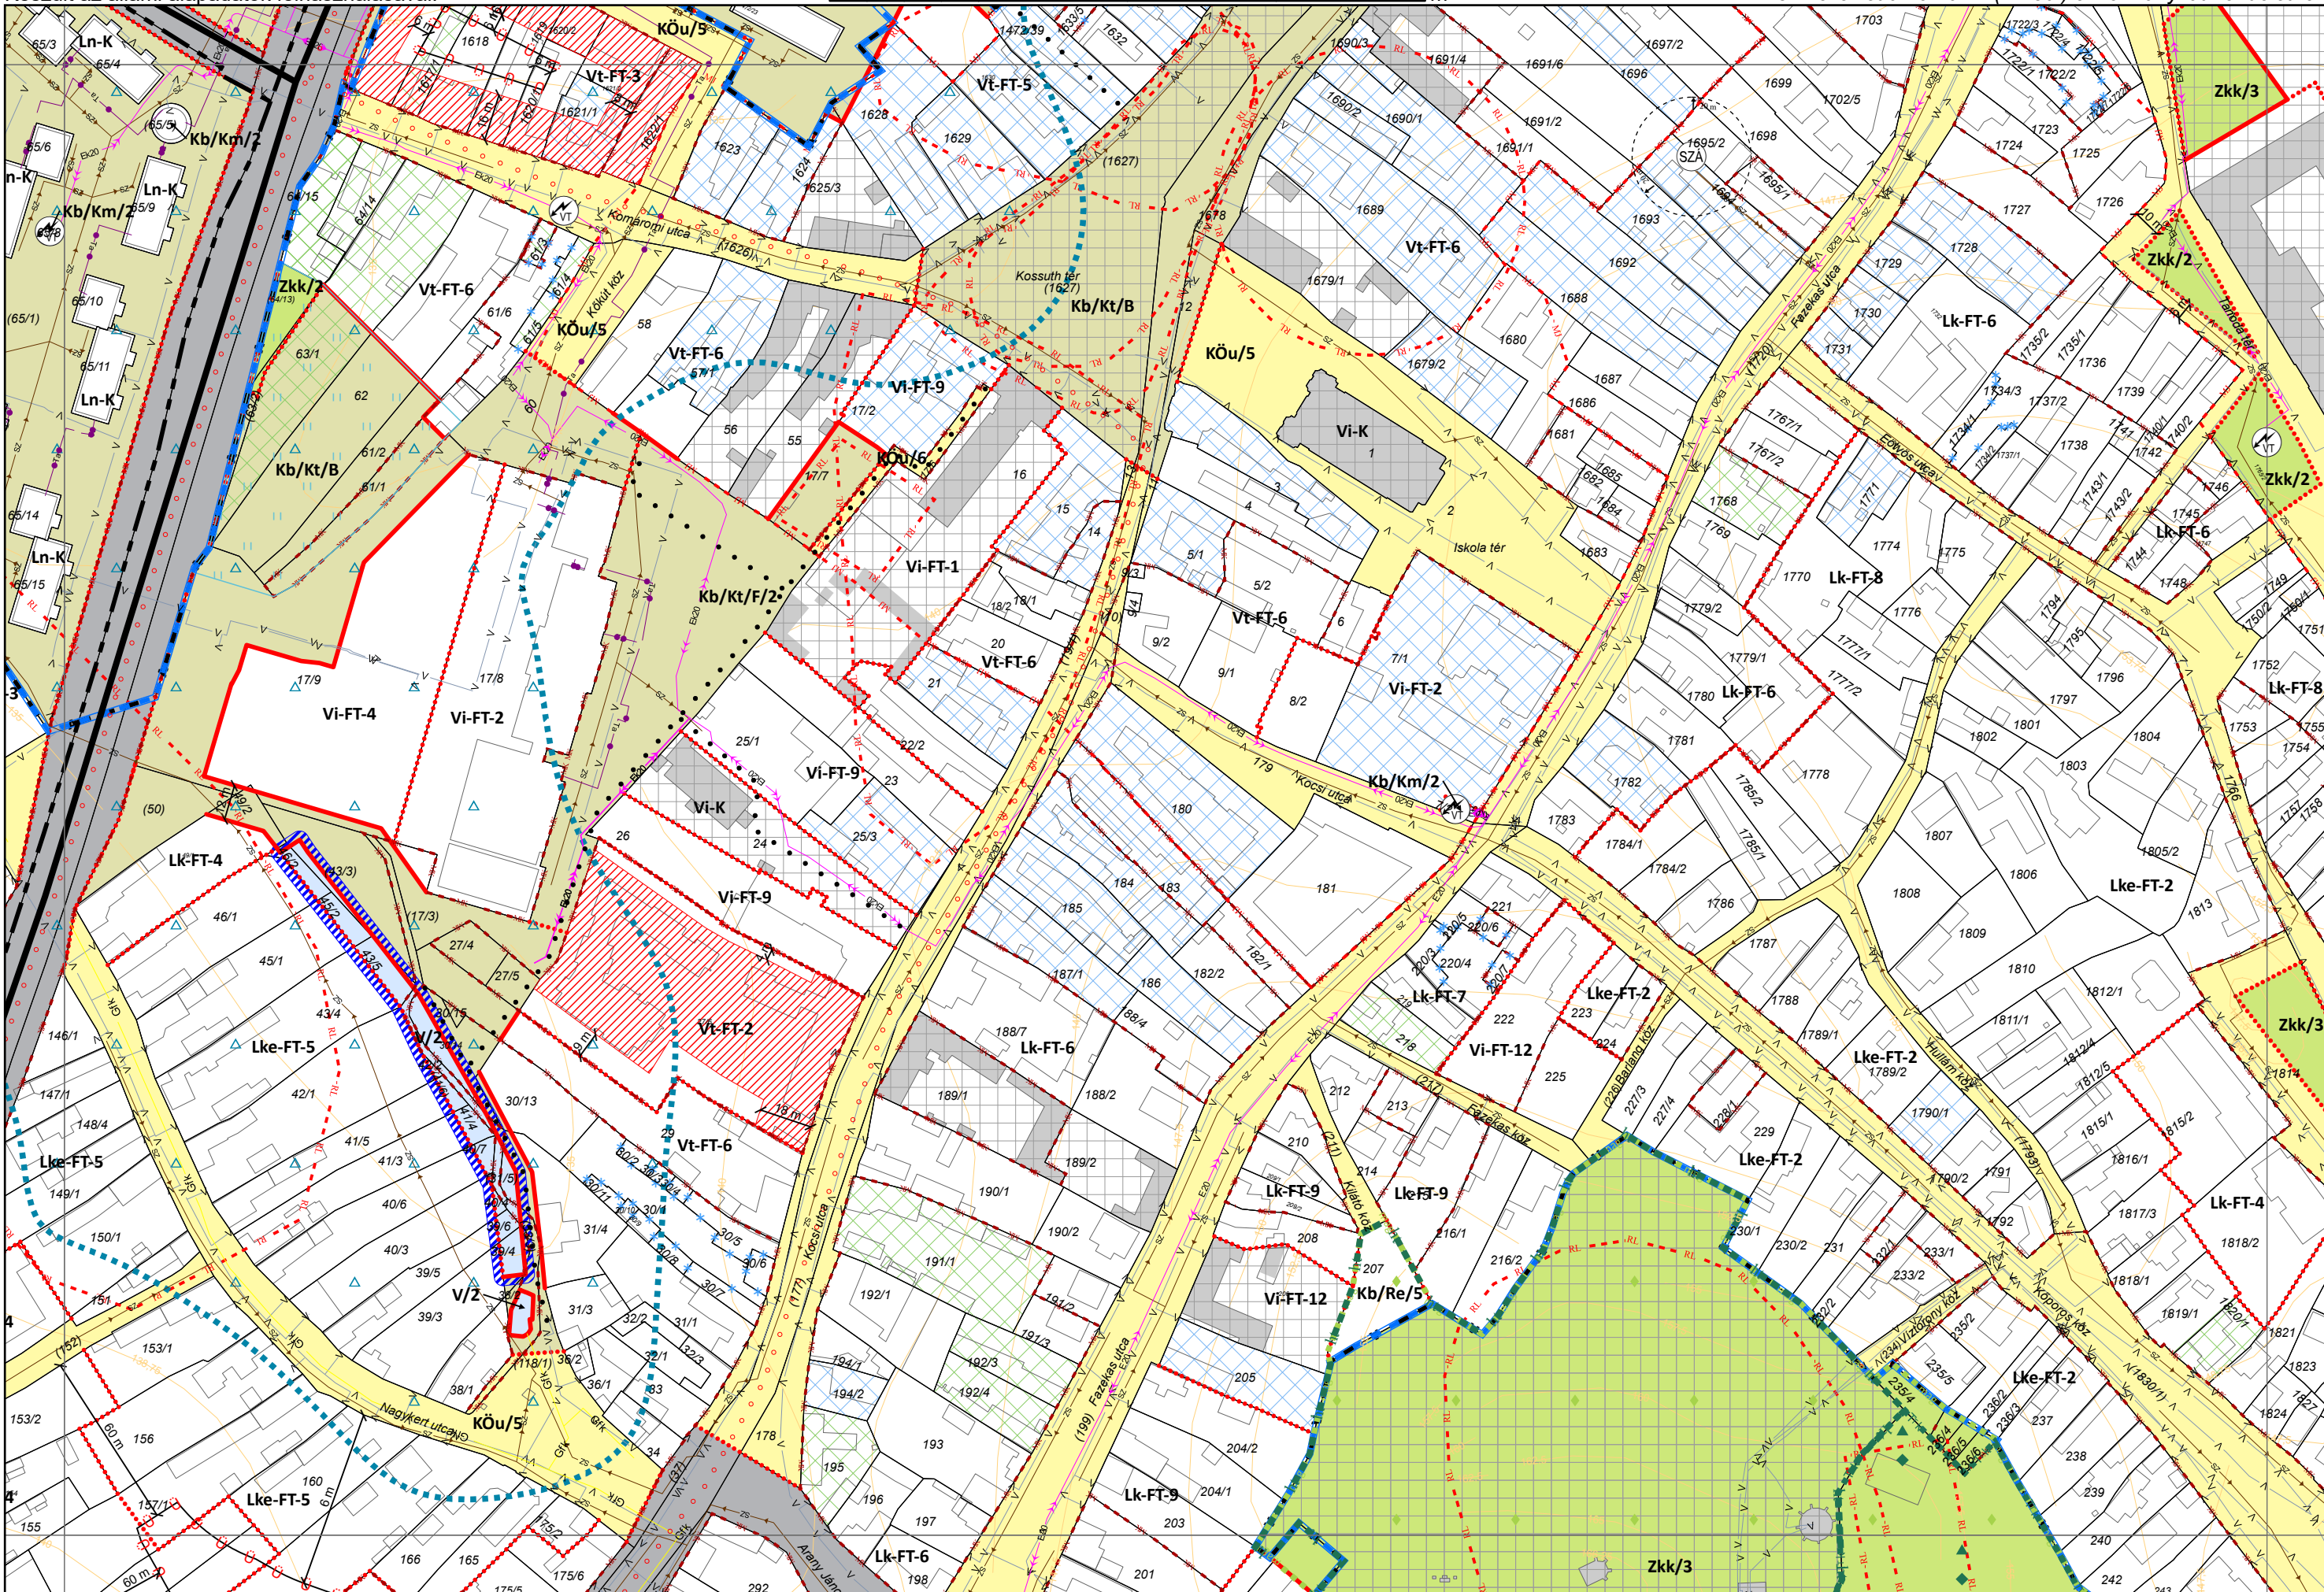


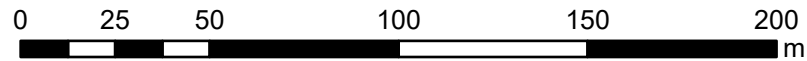


Készült az állami alapadatok felhasználásával.

3. melléklet a 19/2022. (XI. 30.) önkormányzati rendelethez

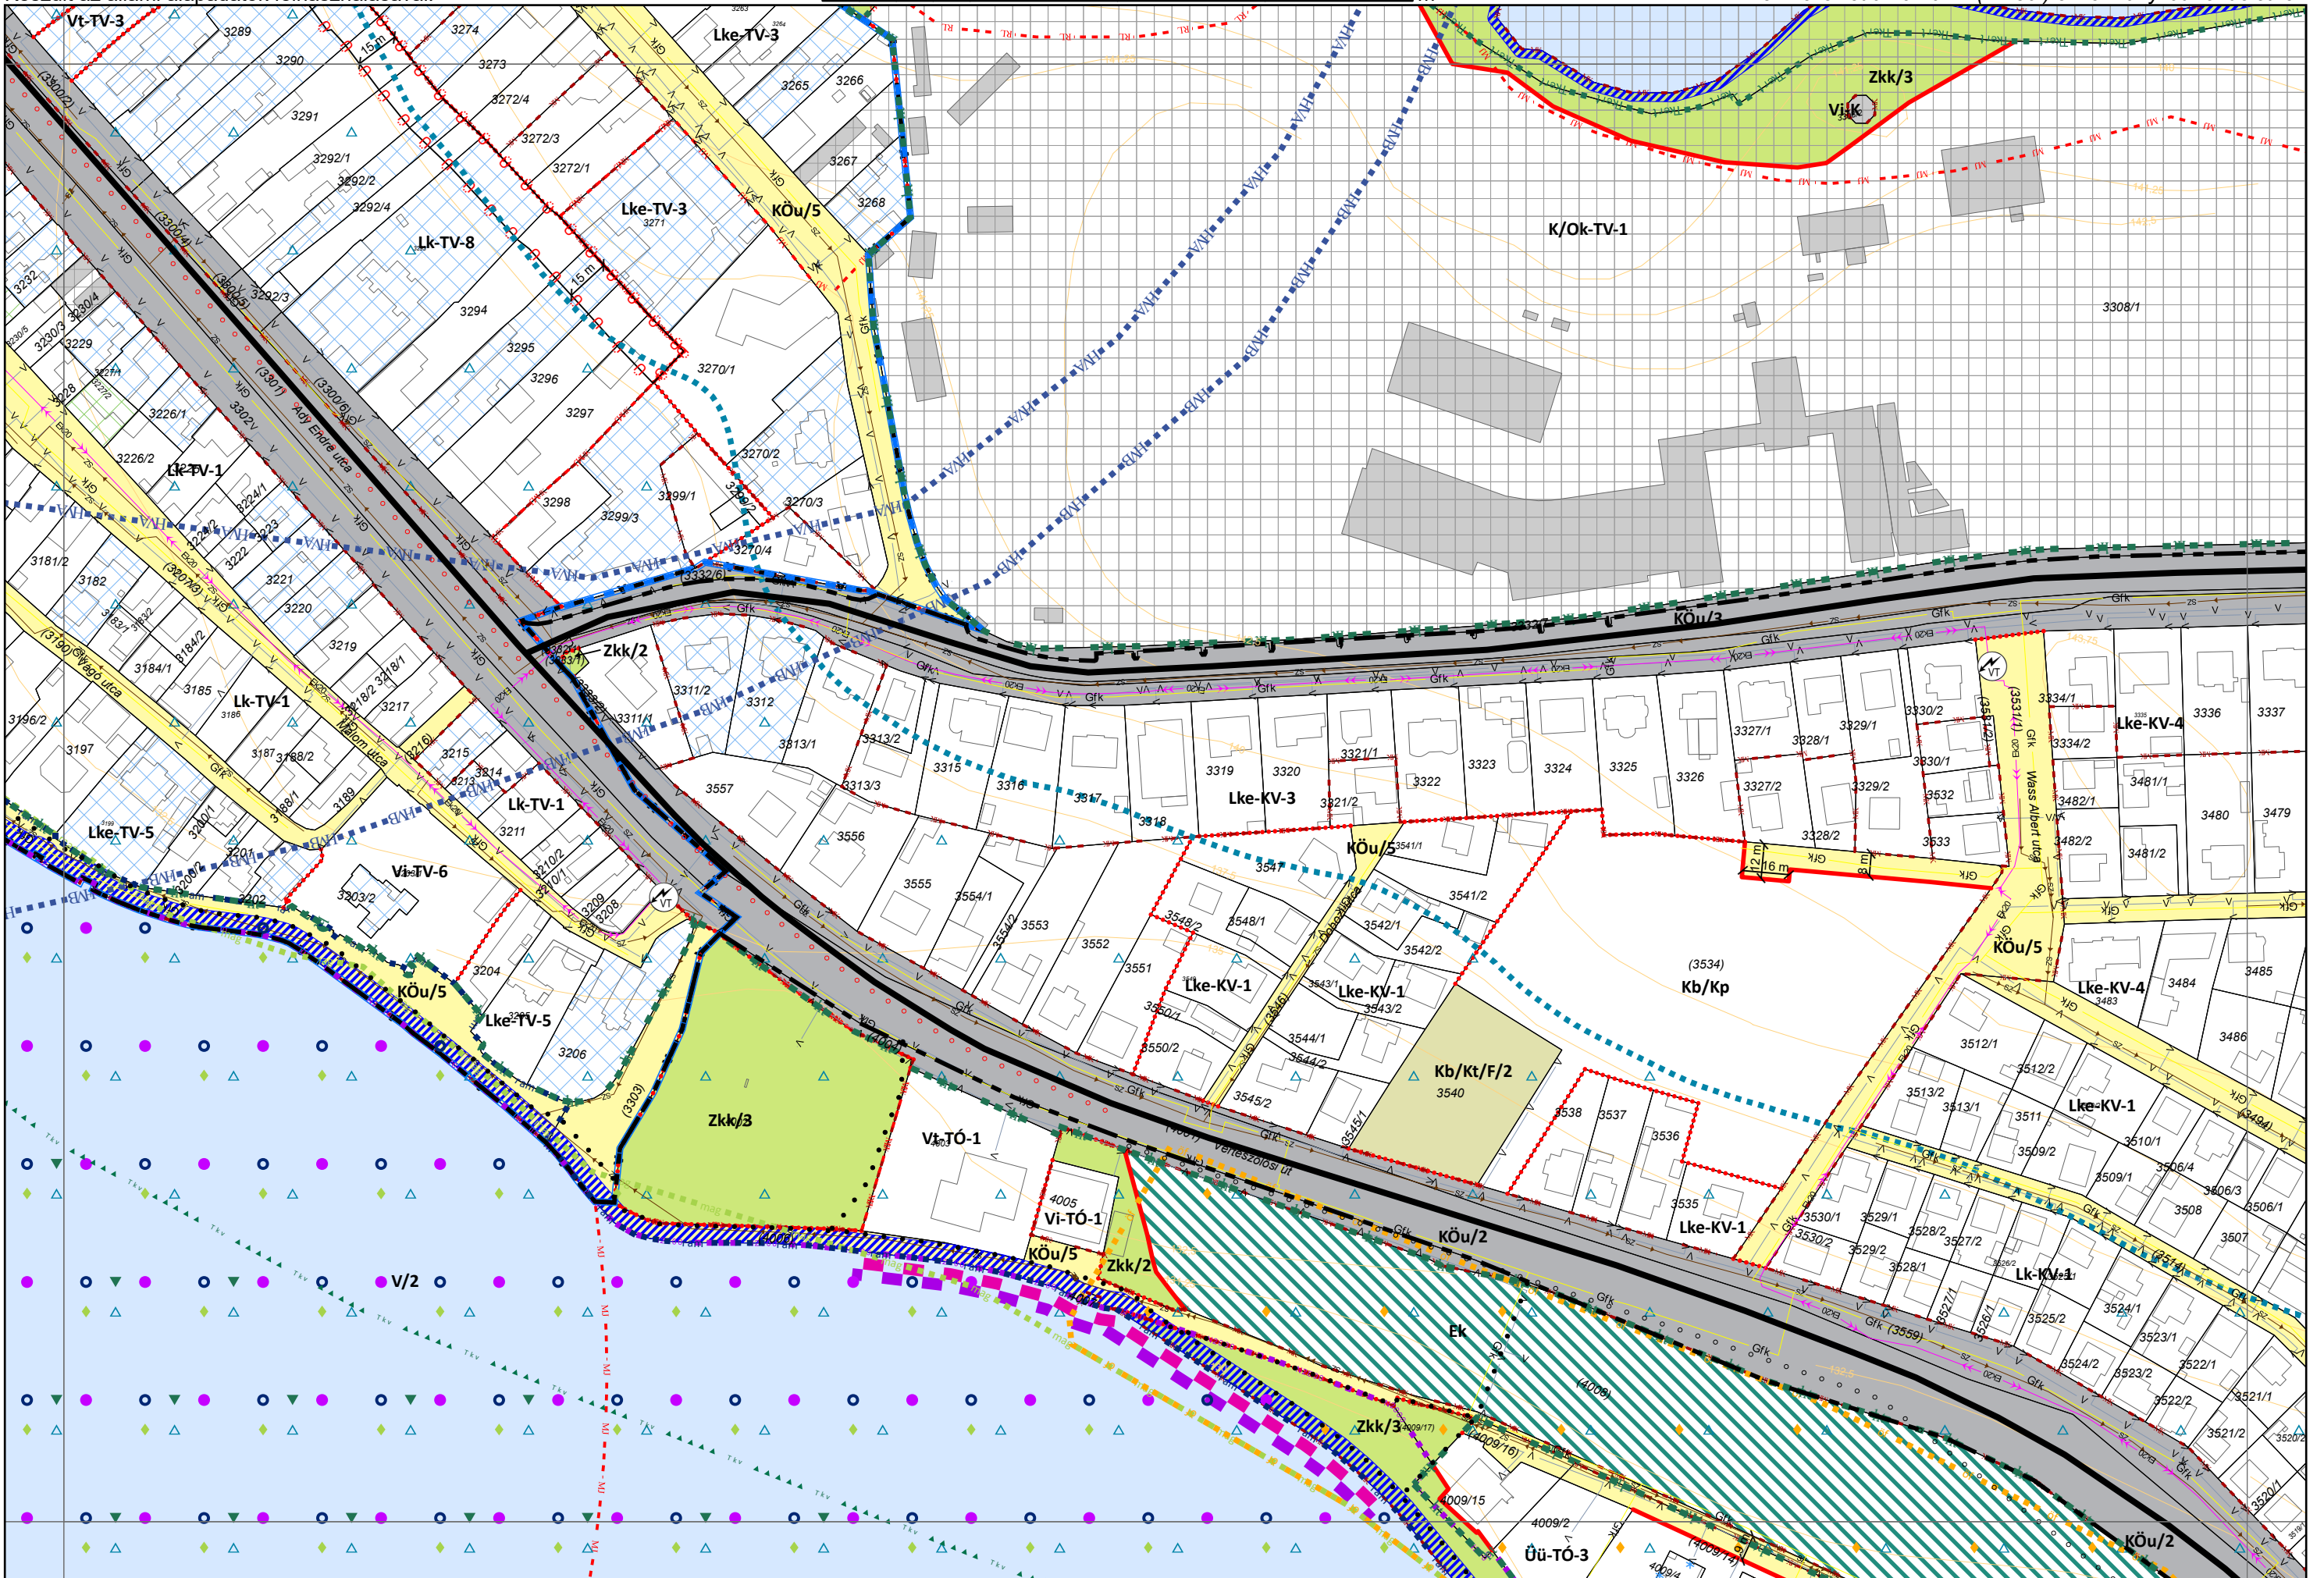


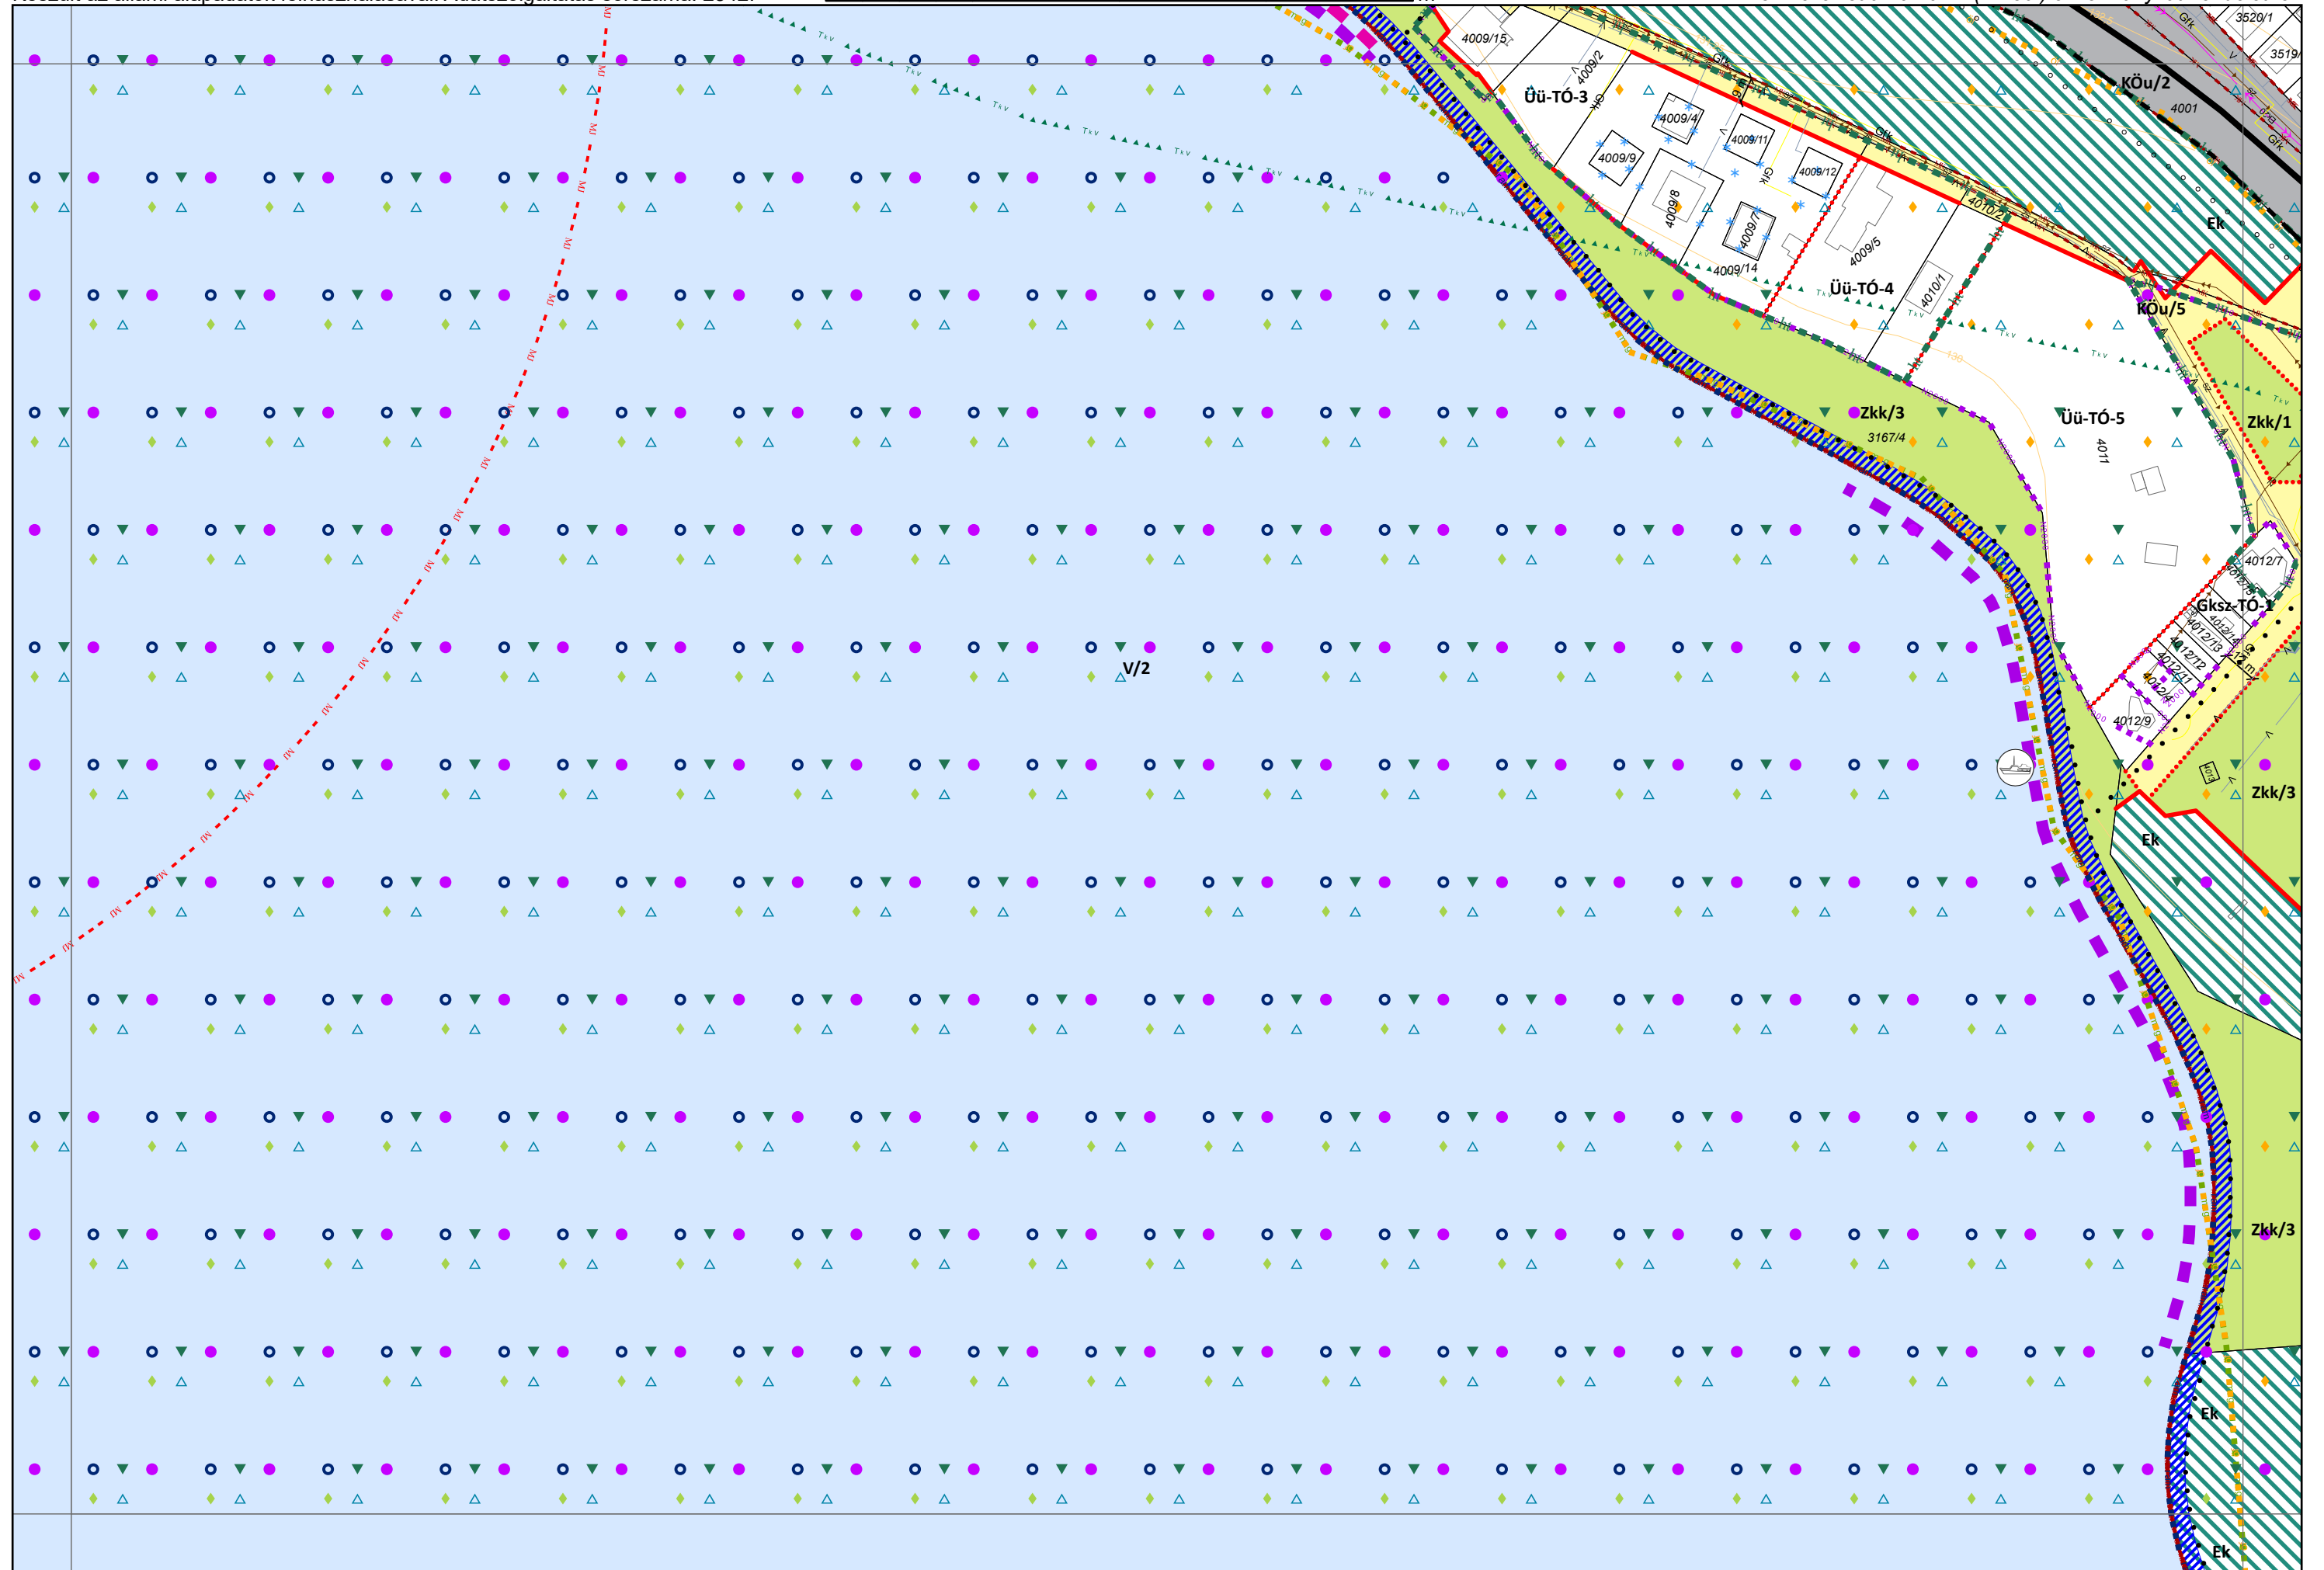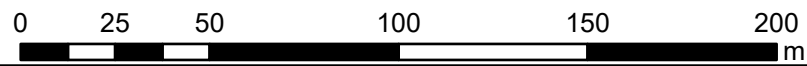


Készült az állami alapadatok felhasználásával. Adatszolgáltatás sorszáma: 2542.

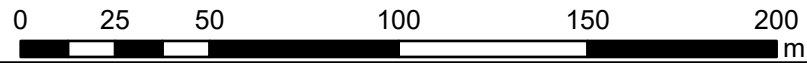

3. melléklet a 19/2022. (XI. 30.) önkormányzati rendelethez

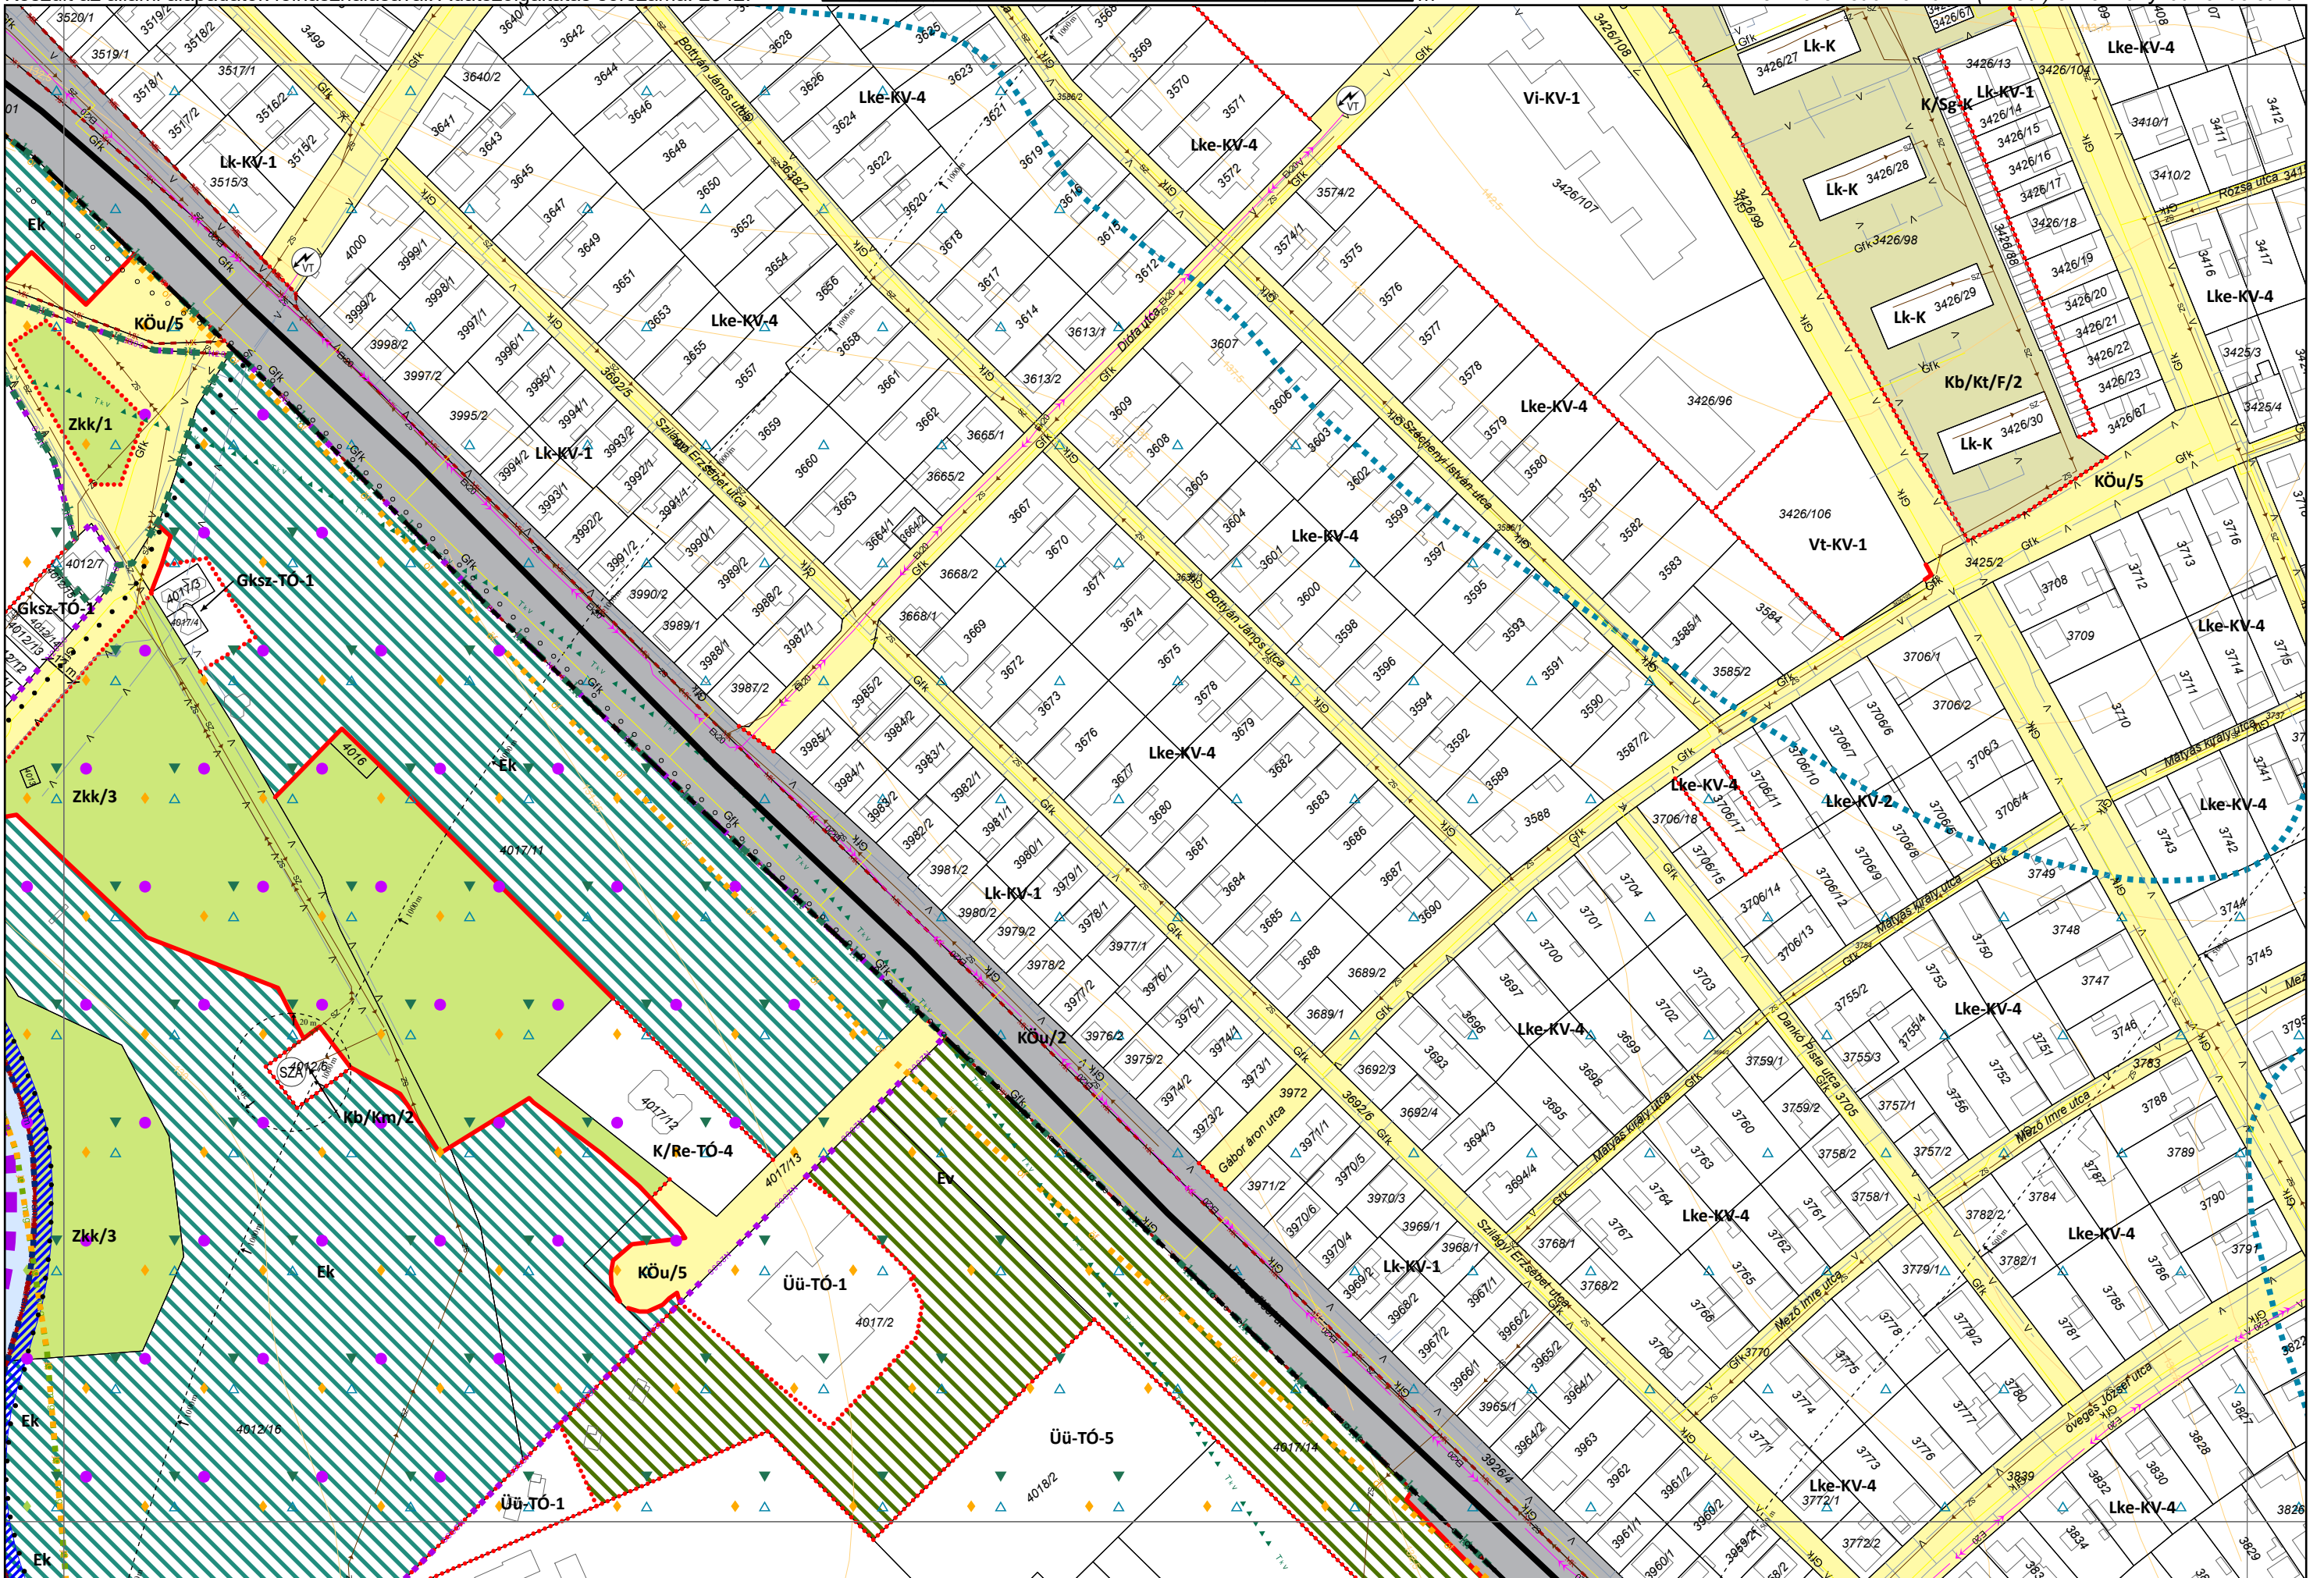

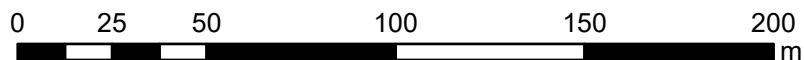


Készült az állami alapadatok felhasználásával.

3. melléklet a 19/2022. (XI. 30.) önkormányzati rendelethez



25/2023. (XI. 29.) önkormányzati rendelettel módosított tervlap


Készült az állami alapadatok felhasználásával. Adatszolgáltatás sorszáma: 2542.

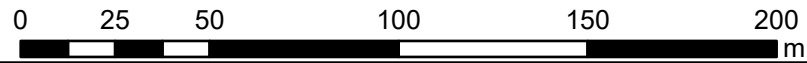


3. melléklet a 19/2022. (XI. 30.) önkormányzati rendelethez






Készült az állami alapadatok felhasználásával. Adatszolgáltatás sorszáma: 2542.

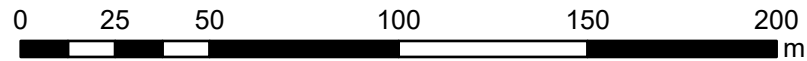


3. melléklet a 19/2022. (XI. 30.) önkormányzati rendelethez

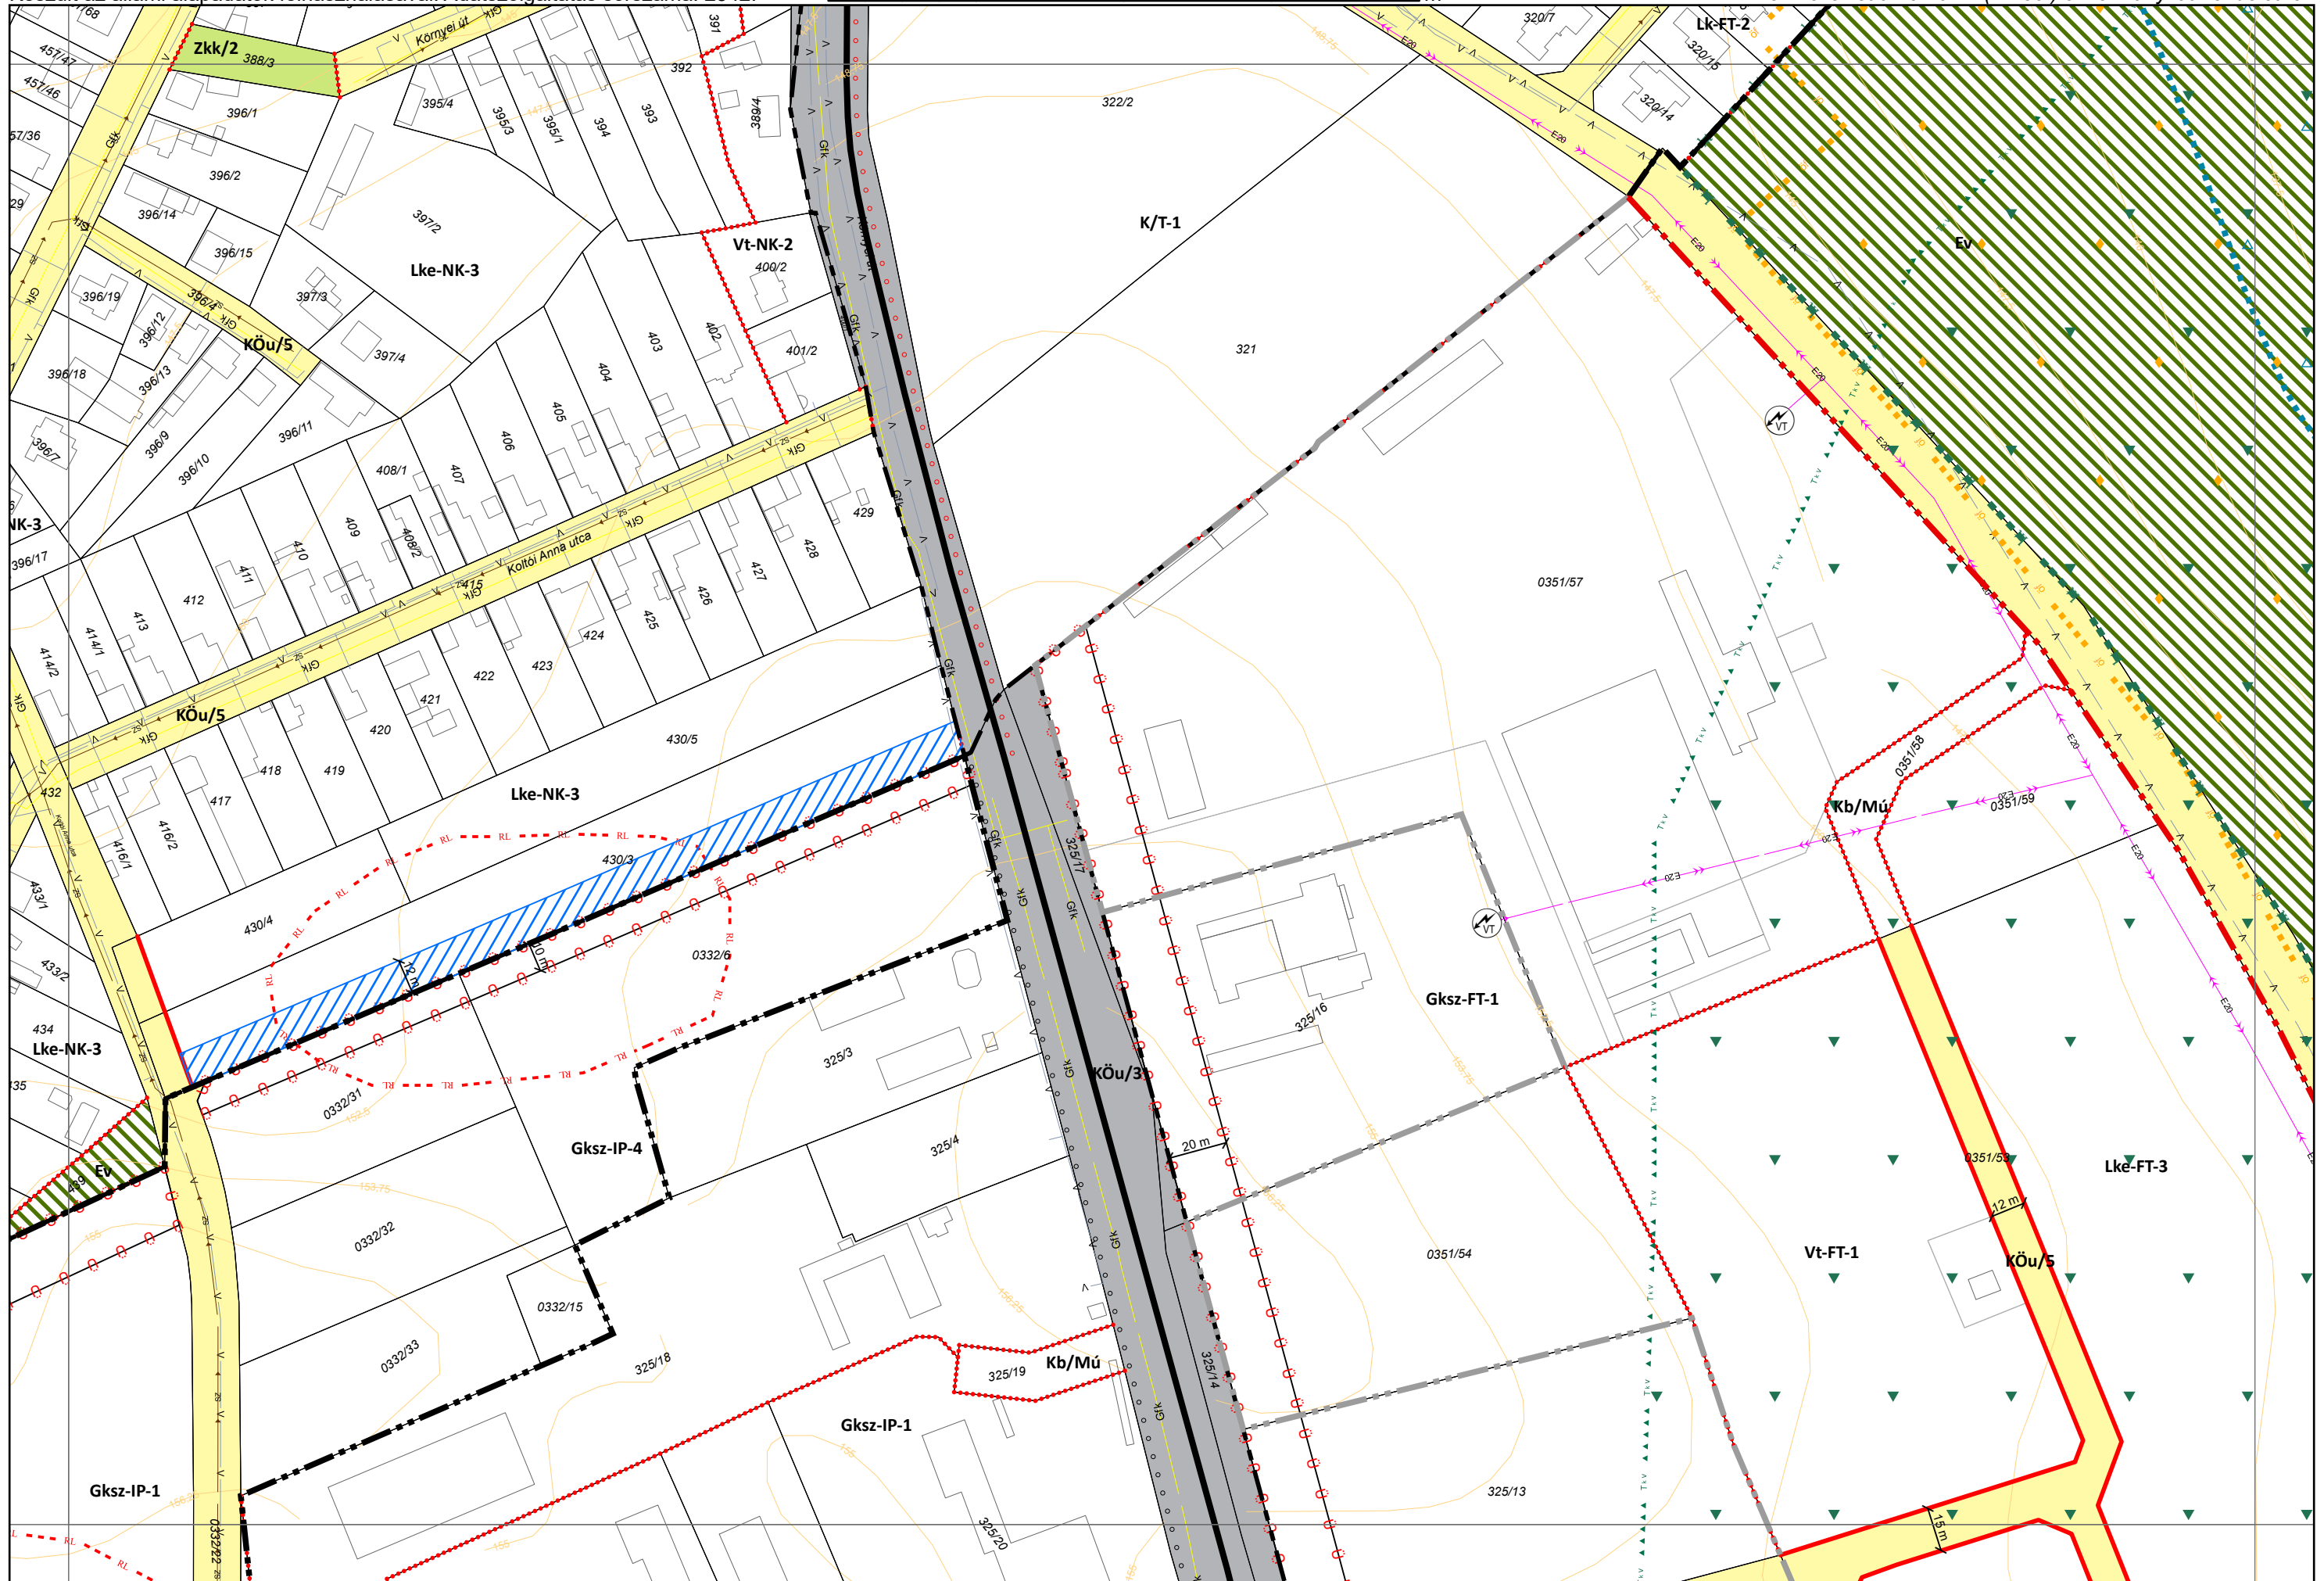

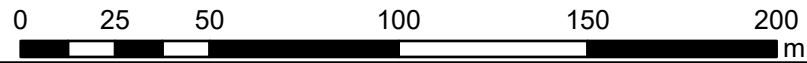


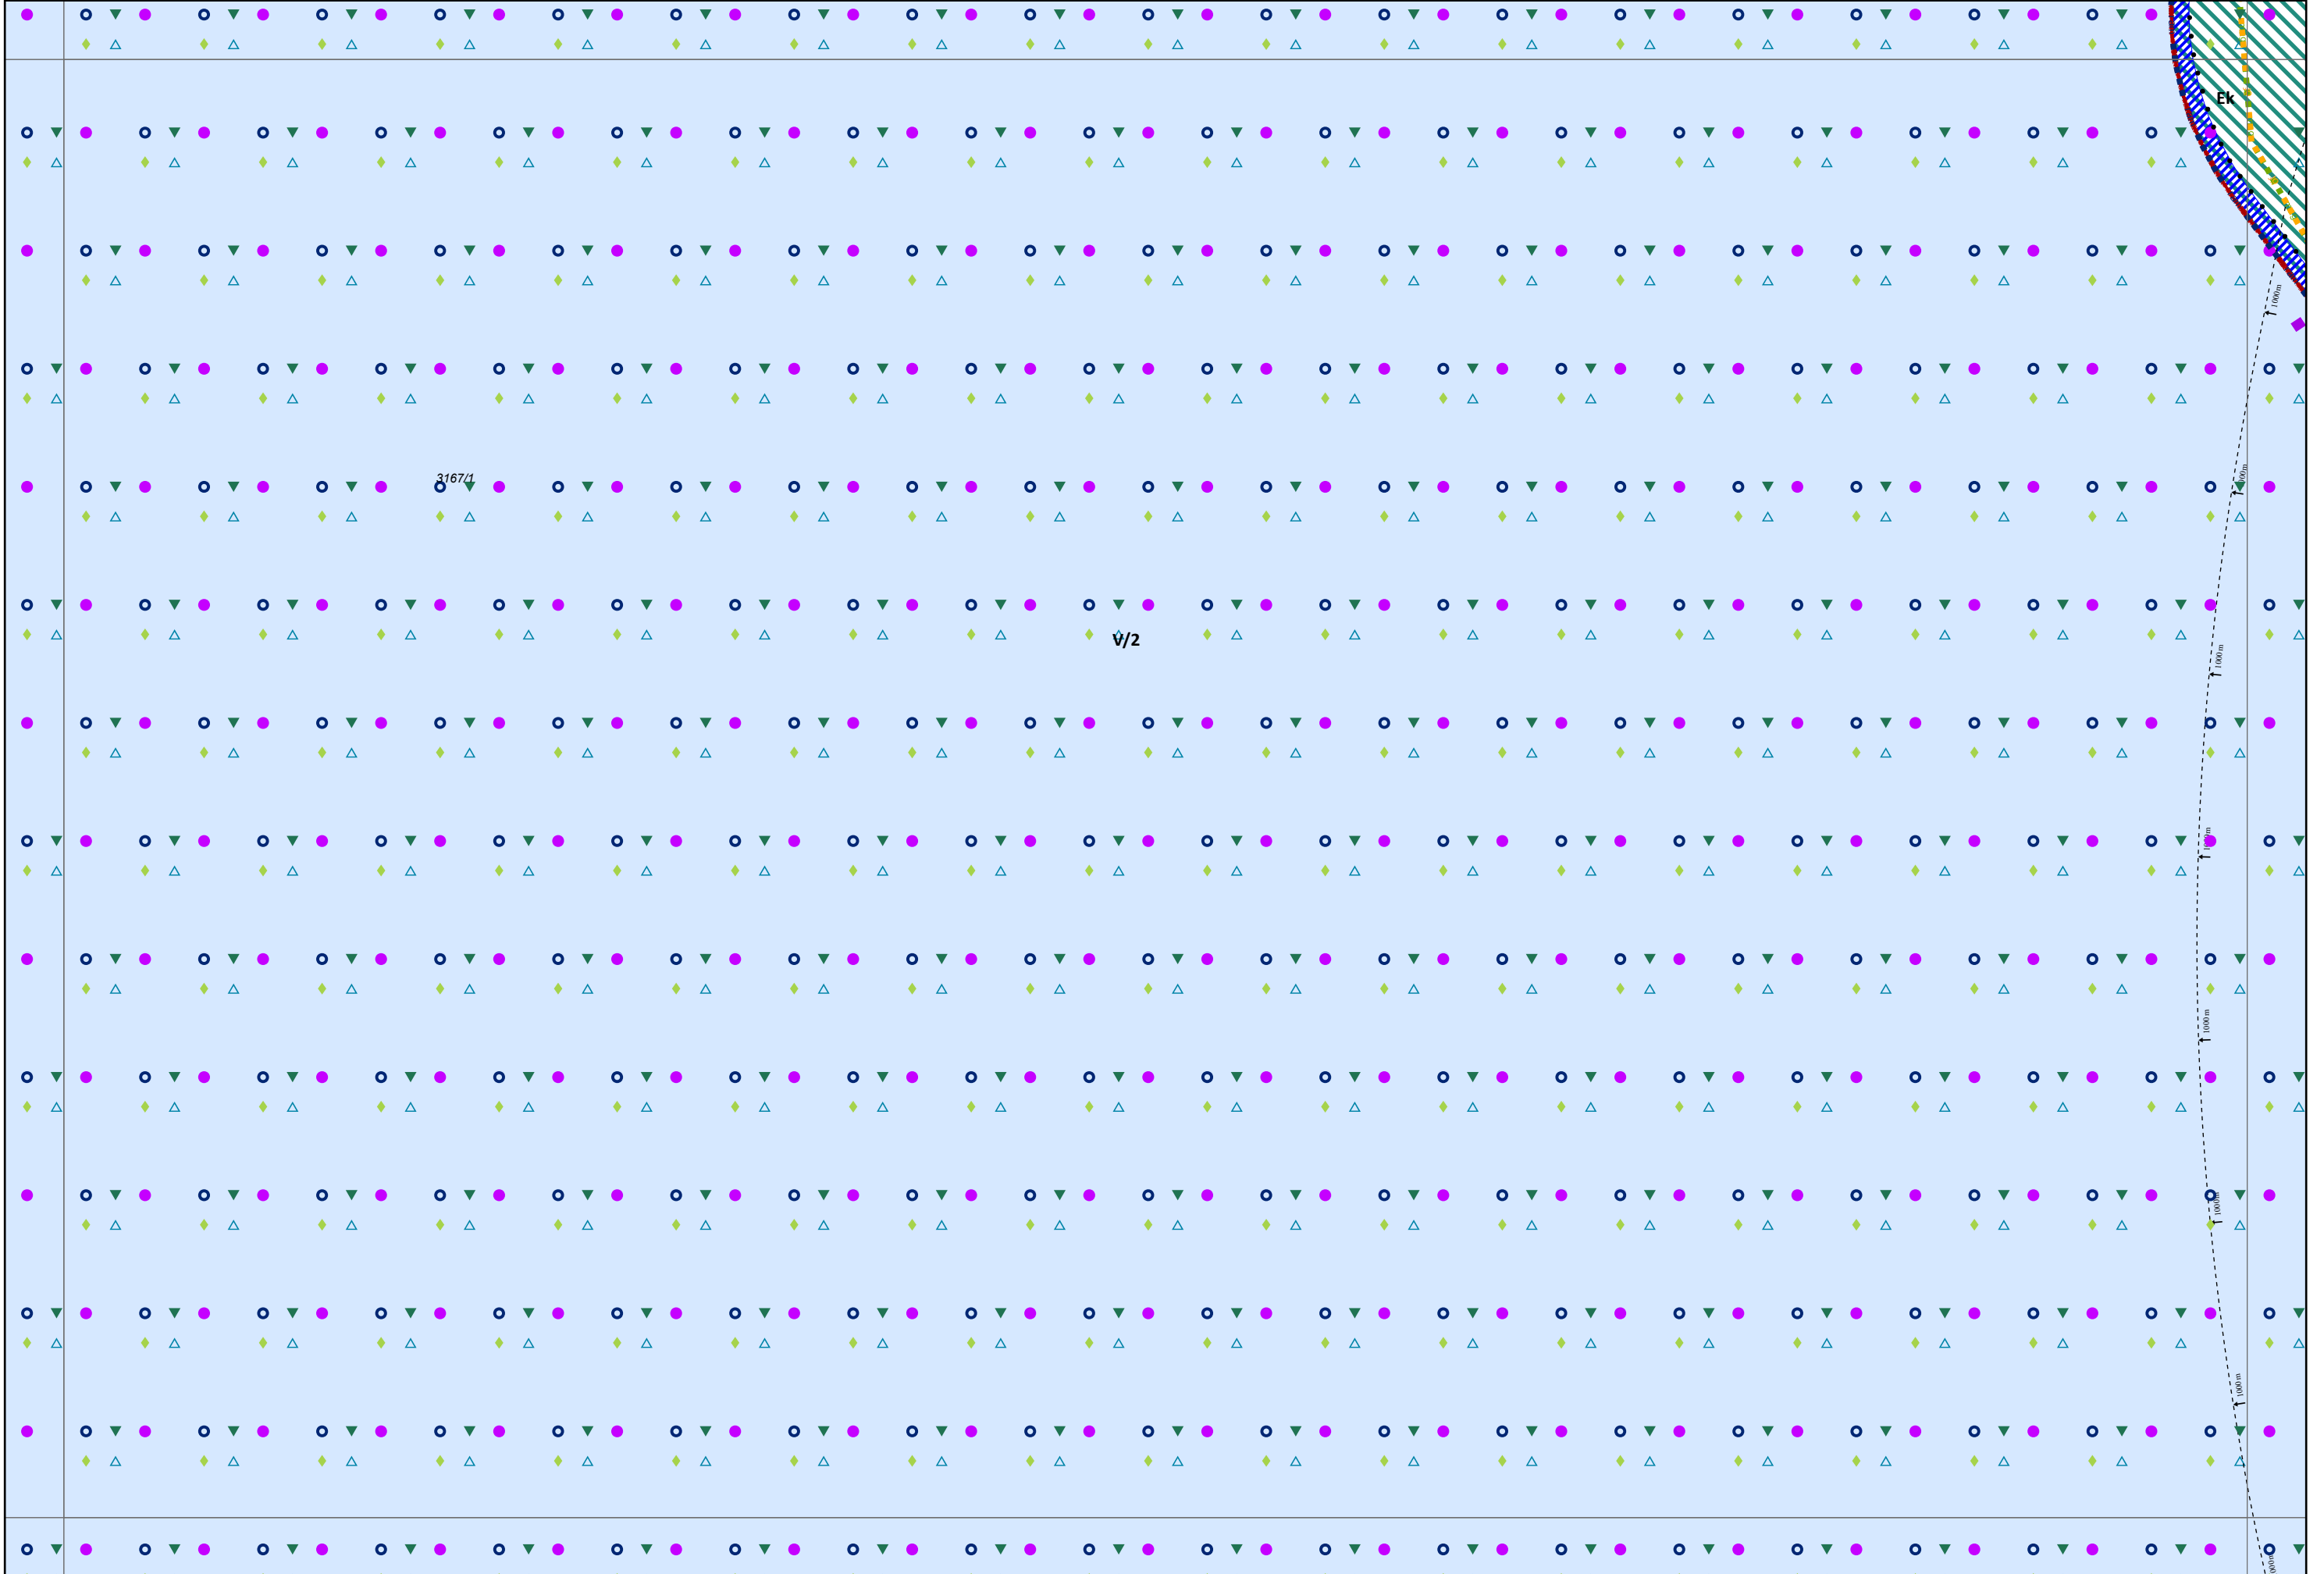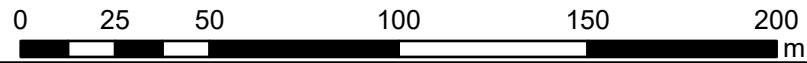


Készült az állami alapadatok felhasználásával. Adatszolgáltatás sorszáma: 2542.

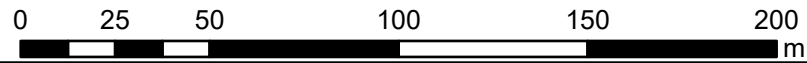


3. melléklet a 19/2022. (XI. 30.) önkormányzati rendelethez

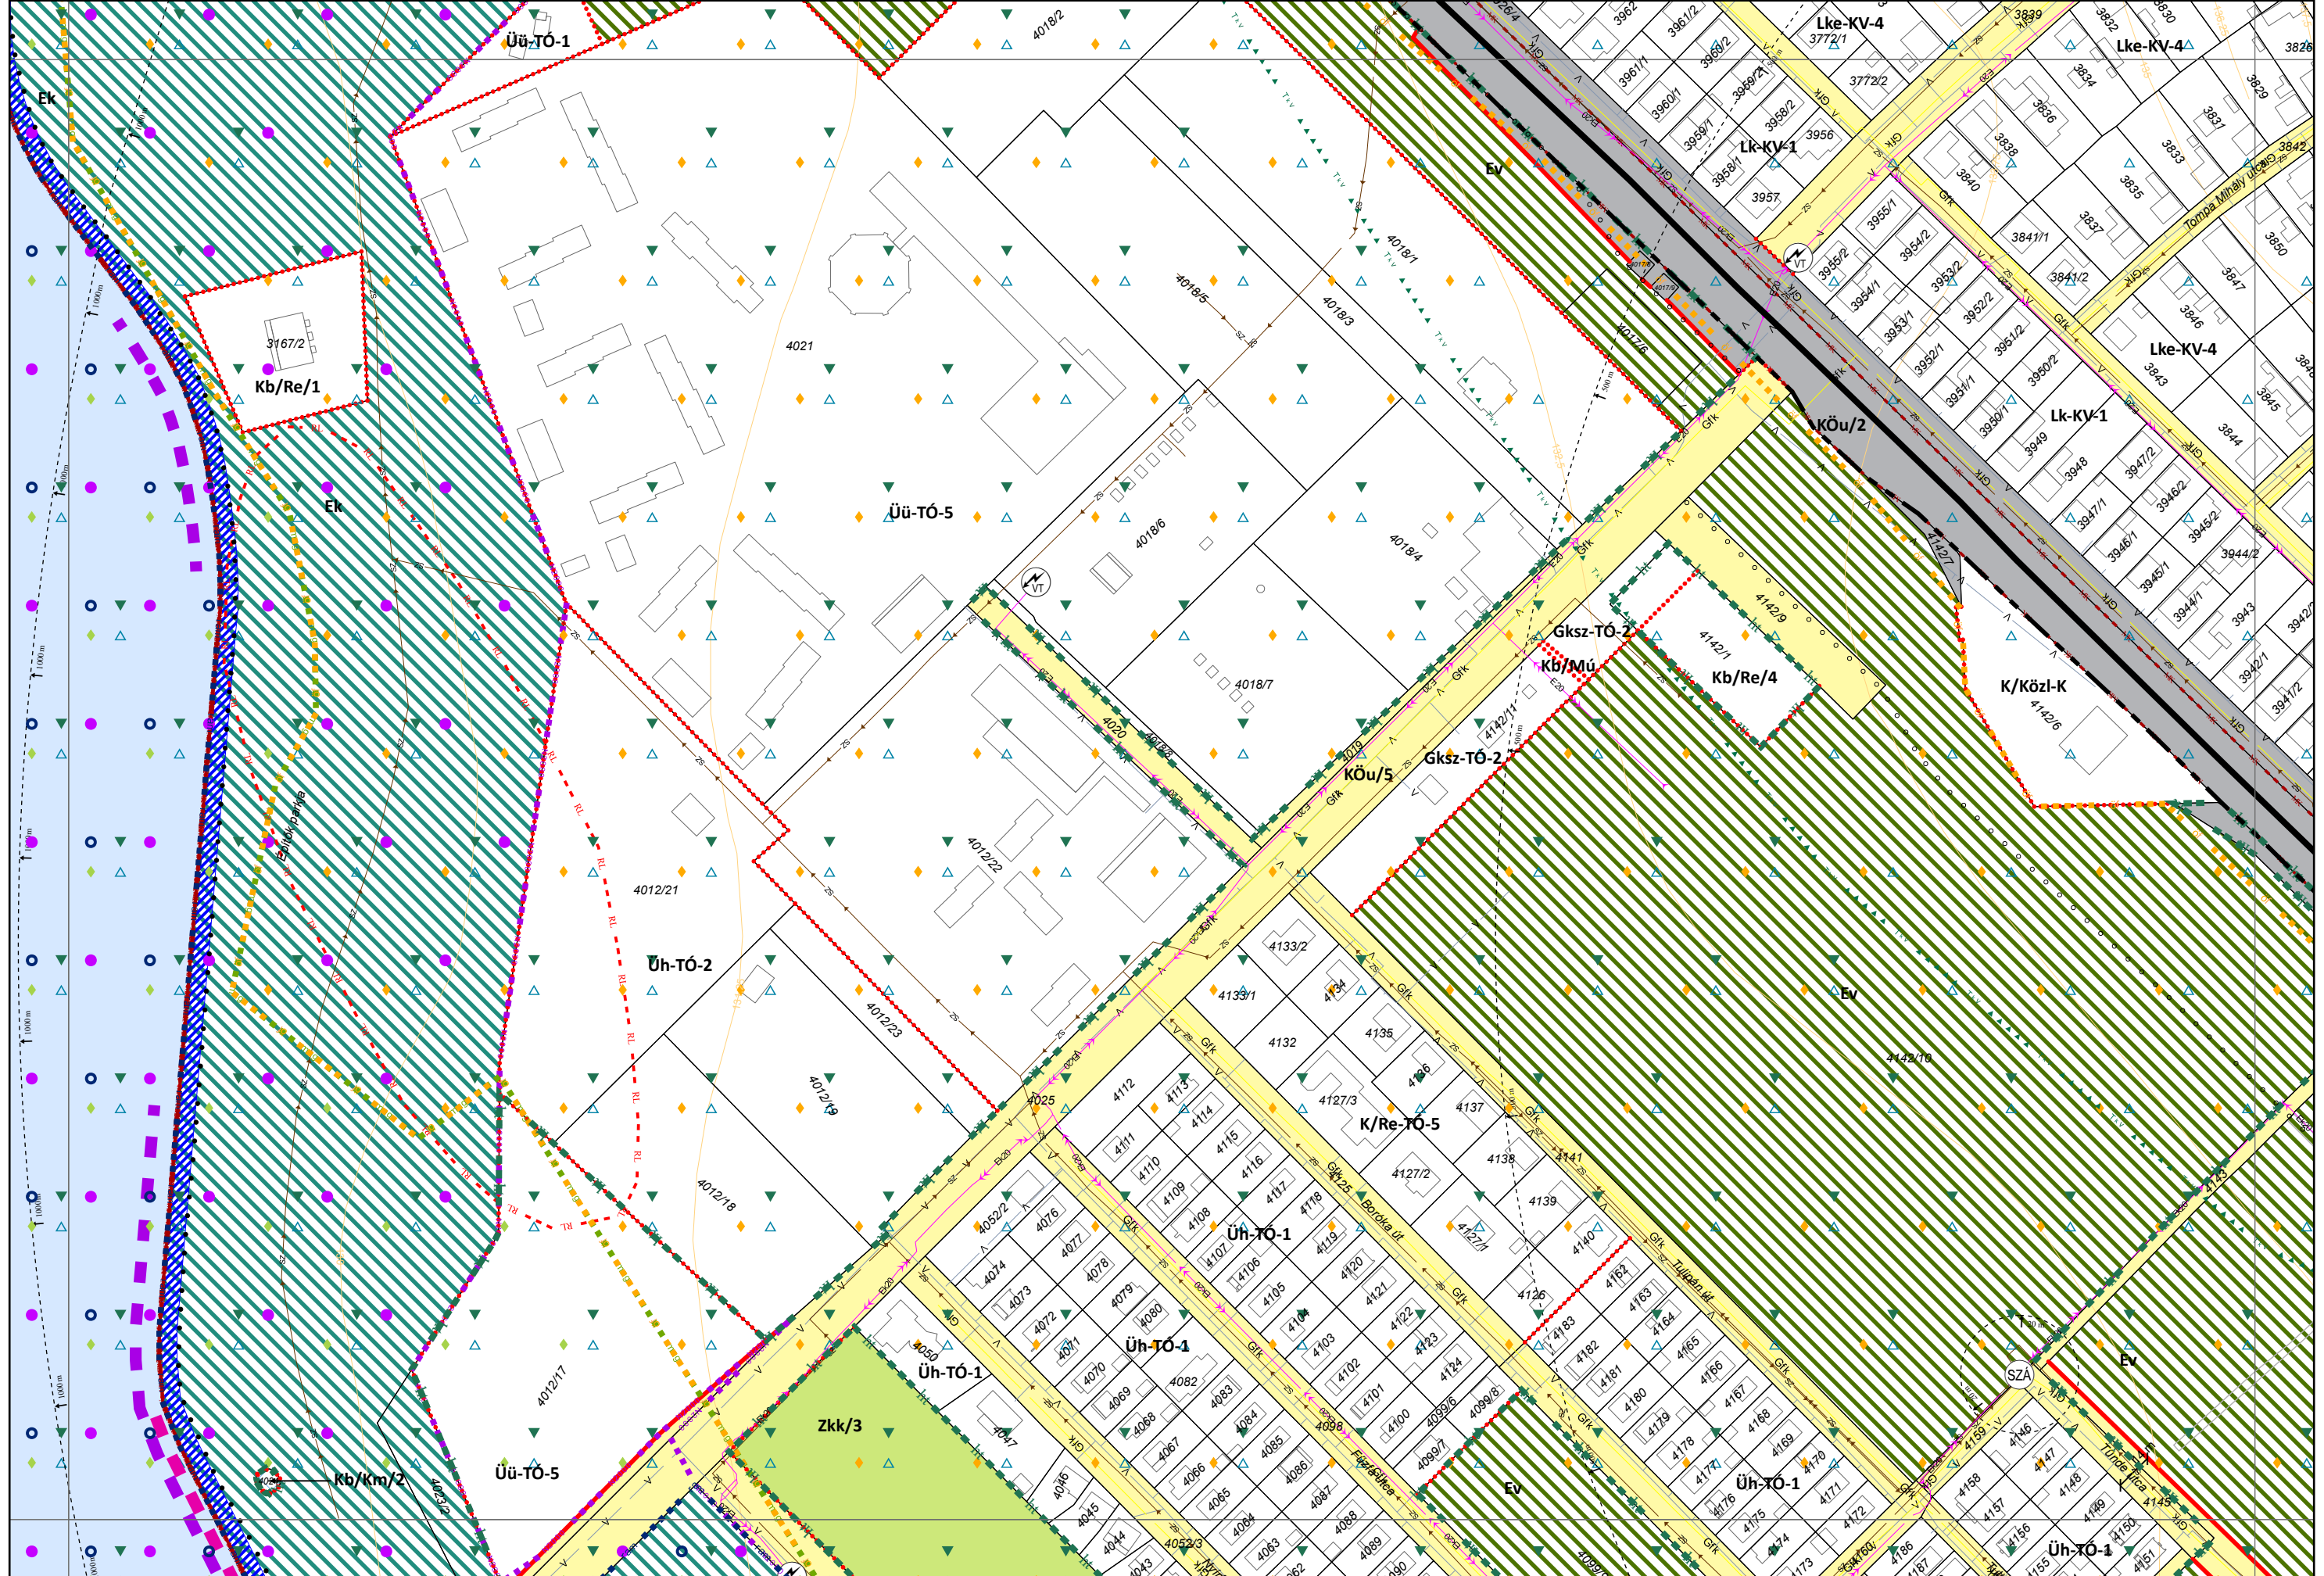

Készült az állami alapadatok felhasználásával. Adatszolgáltatás sorszáma: 2542.

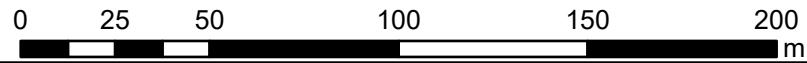

3. melléklet a 19/2022. (XI. 30.) önkormányzati rendelethez

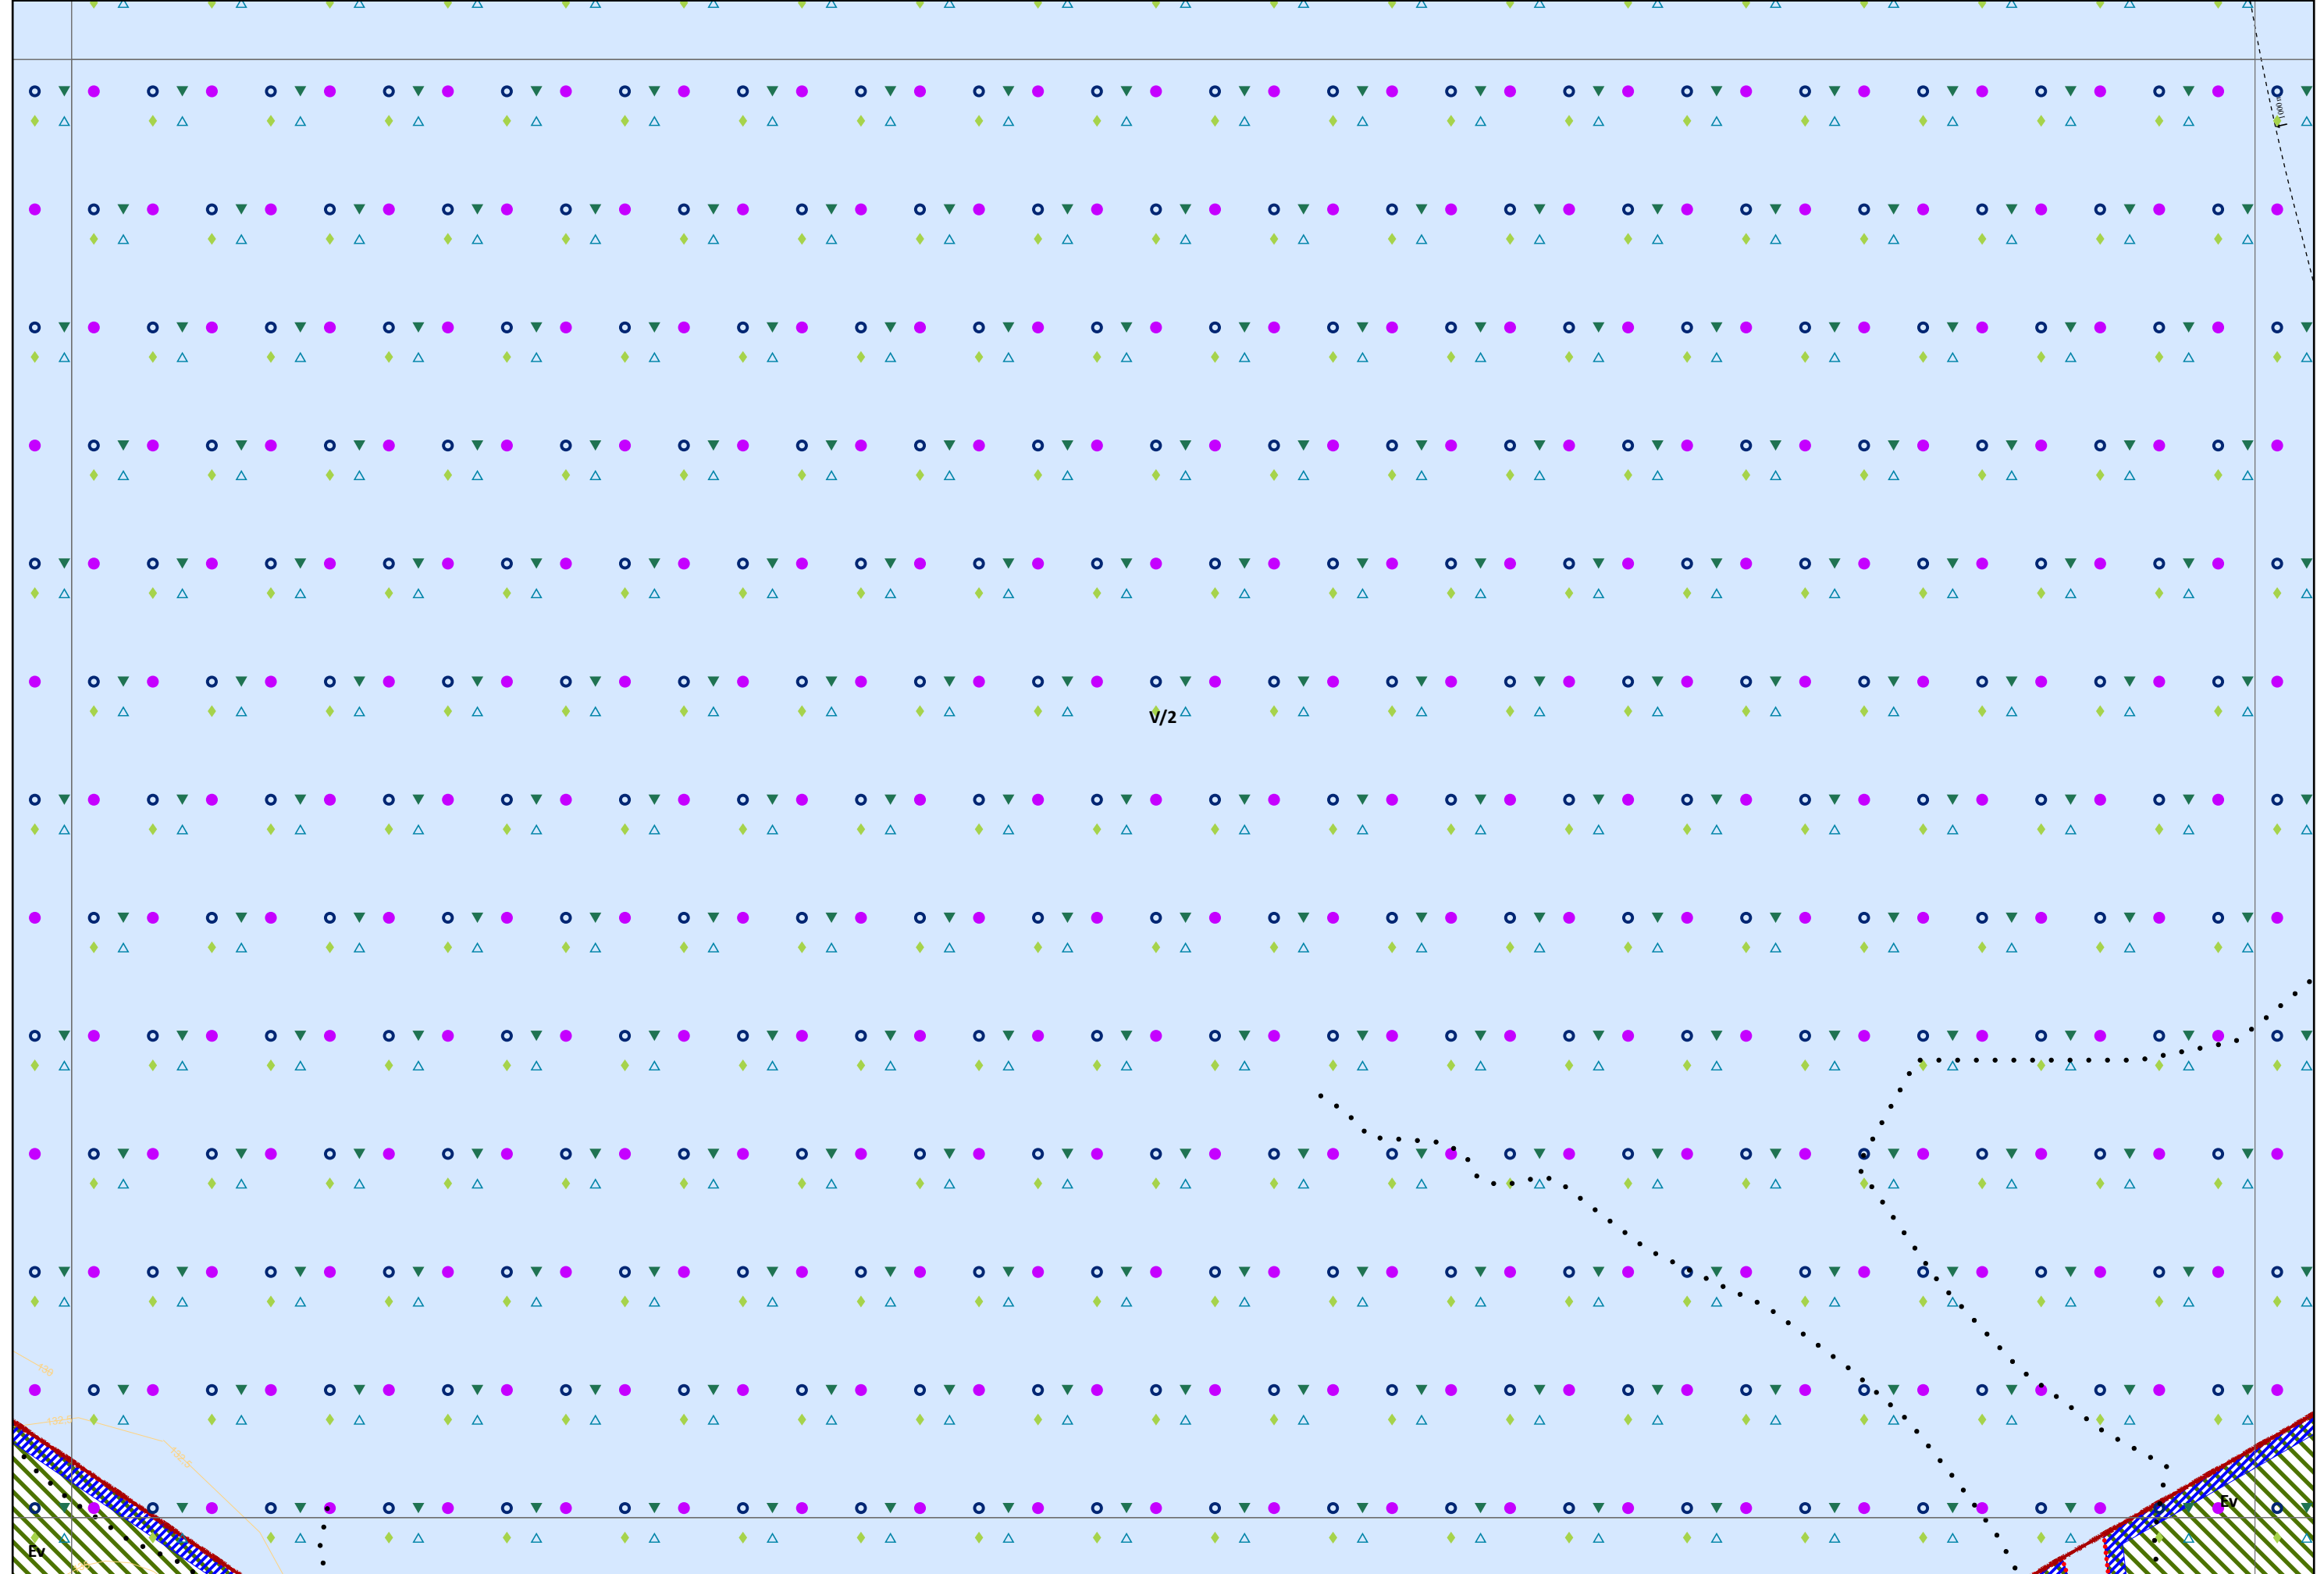


v/2

Terve


Ev

Ev


Készült az állami alapadatok felhasználásával. Adatszolgáltatás sorszáma: 2542.

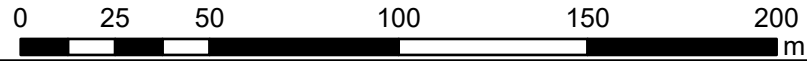


3. melléklet a 19/2022. (XI. 30.) önkormányzati rendelethez

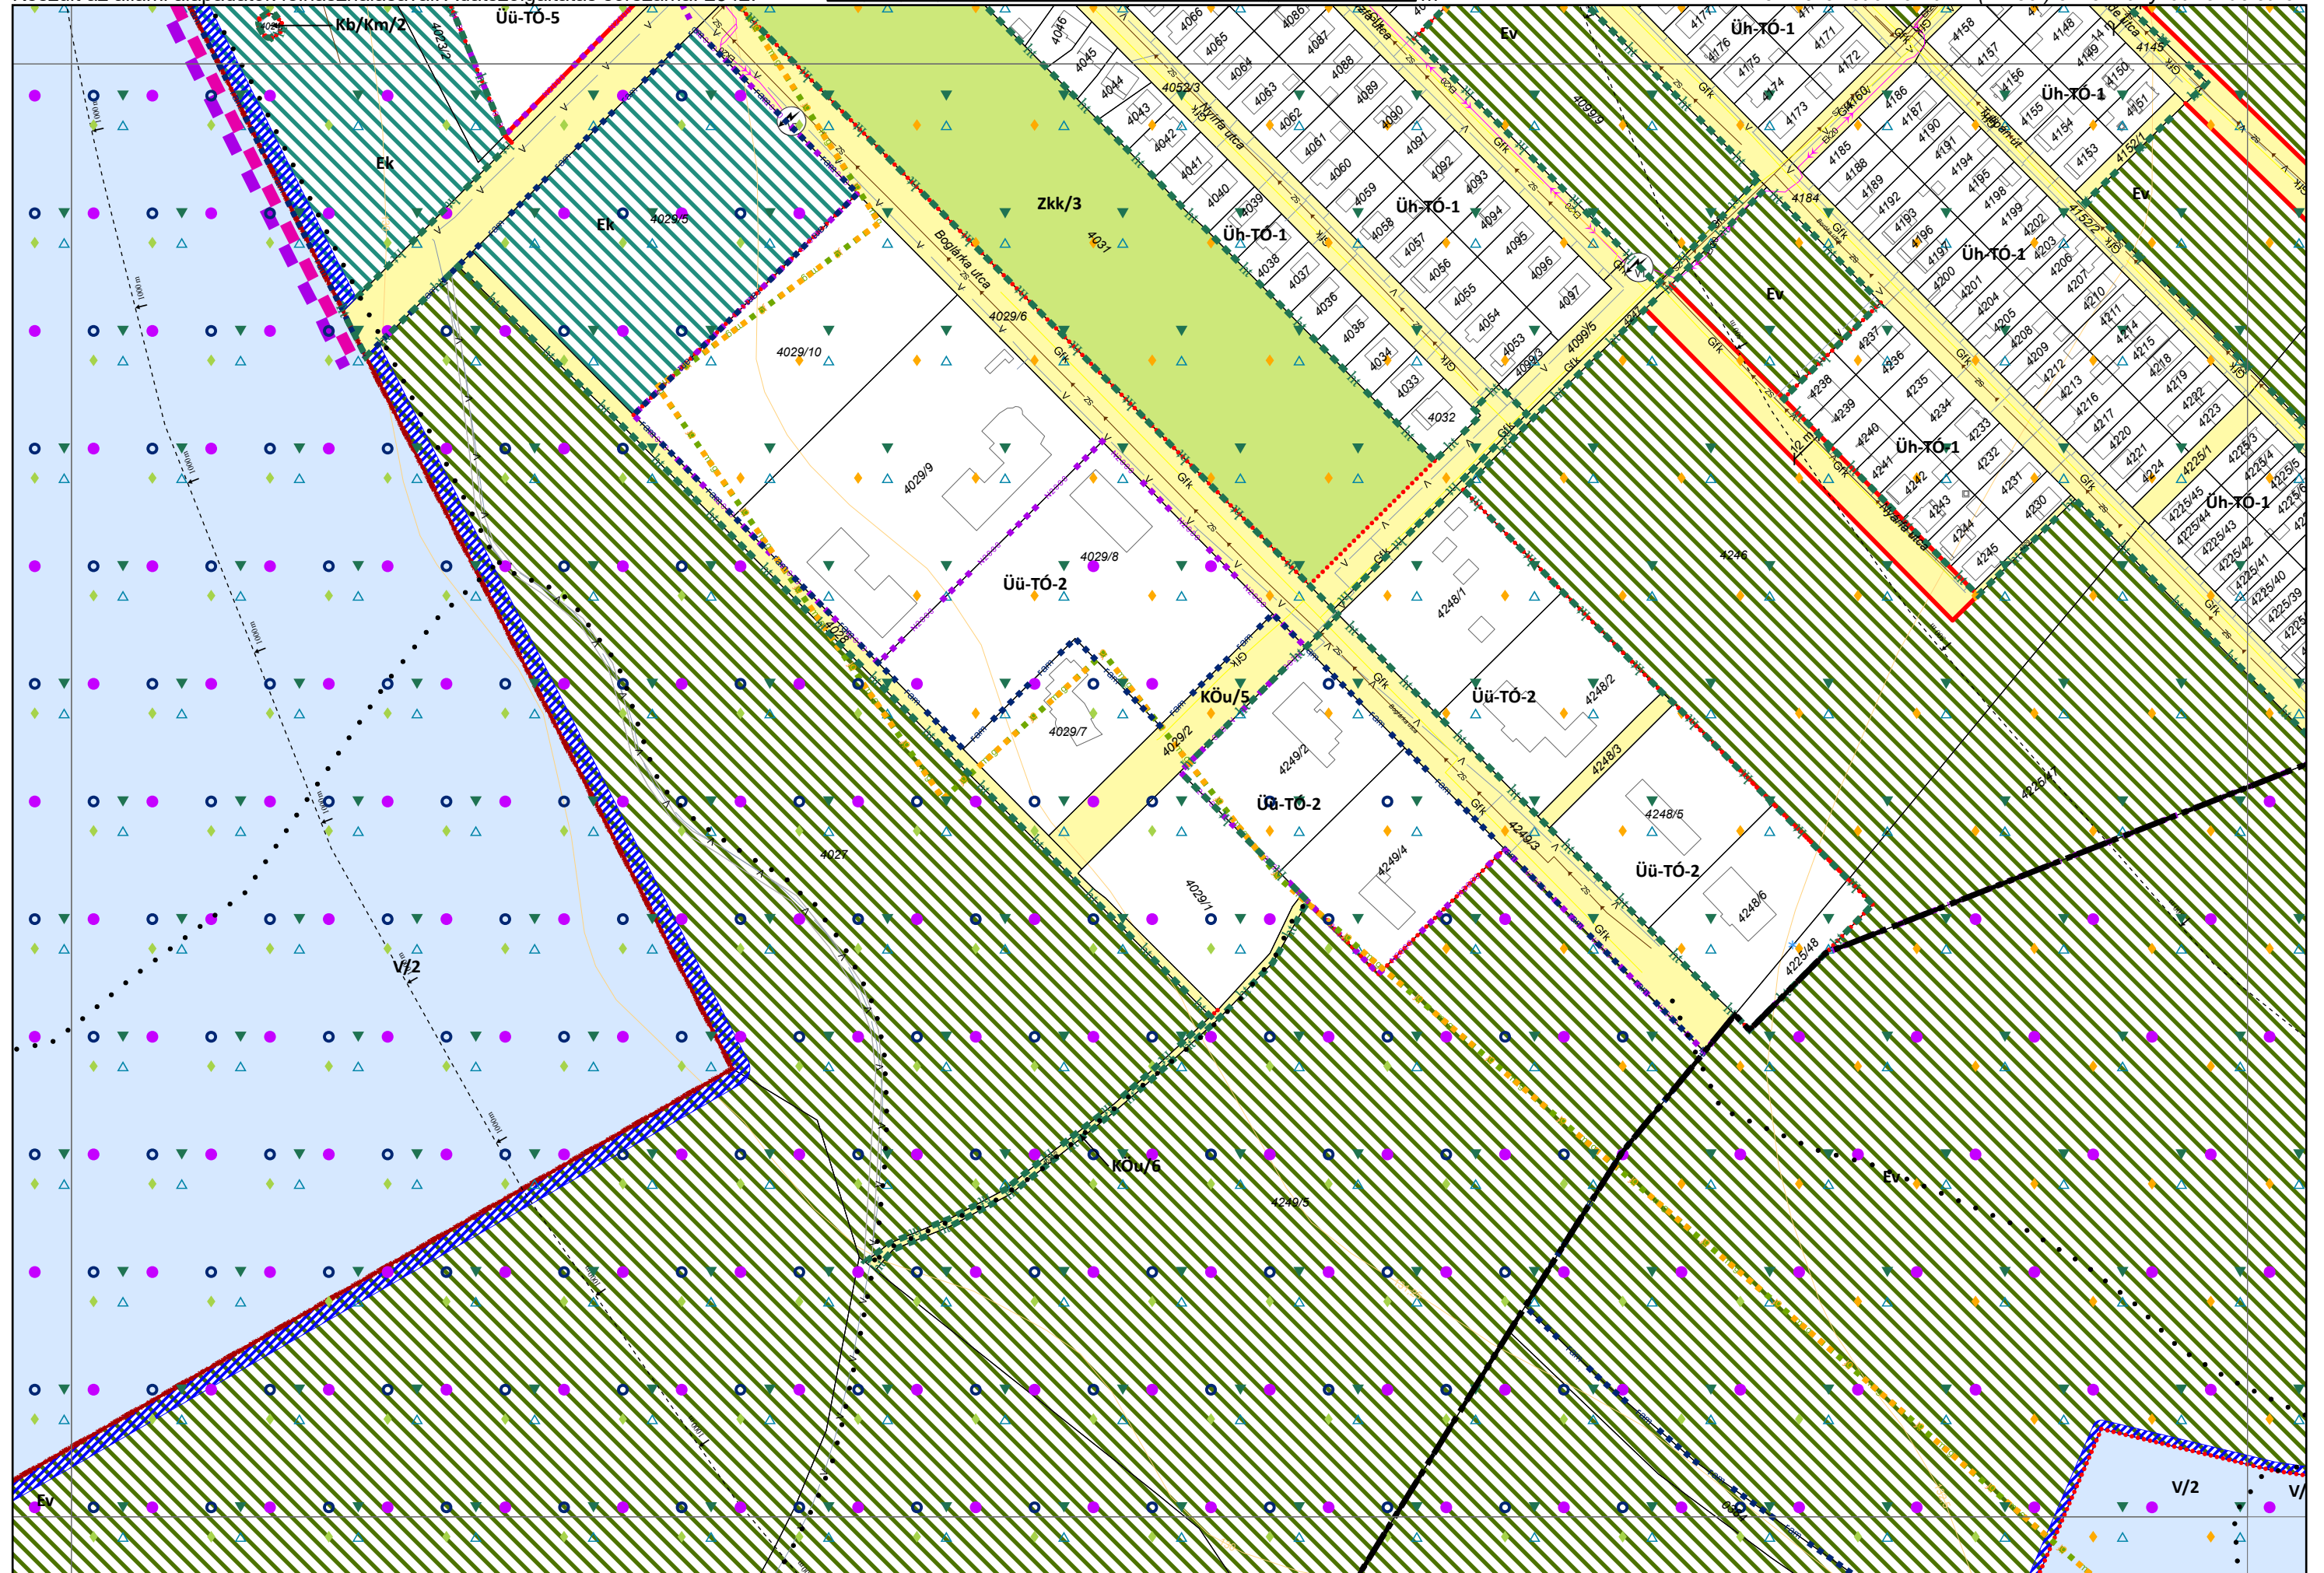


Készült az állami alapadatok felhasználásával. Adatszolgáltatás sorszáma: 2542.

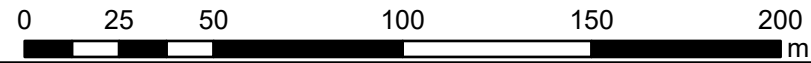


3. melléklet a 19/2022. (XI. 30.) önkormányzati rendelethez

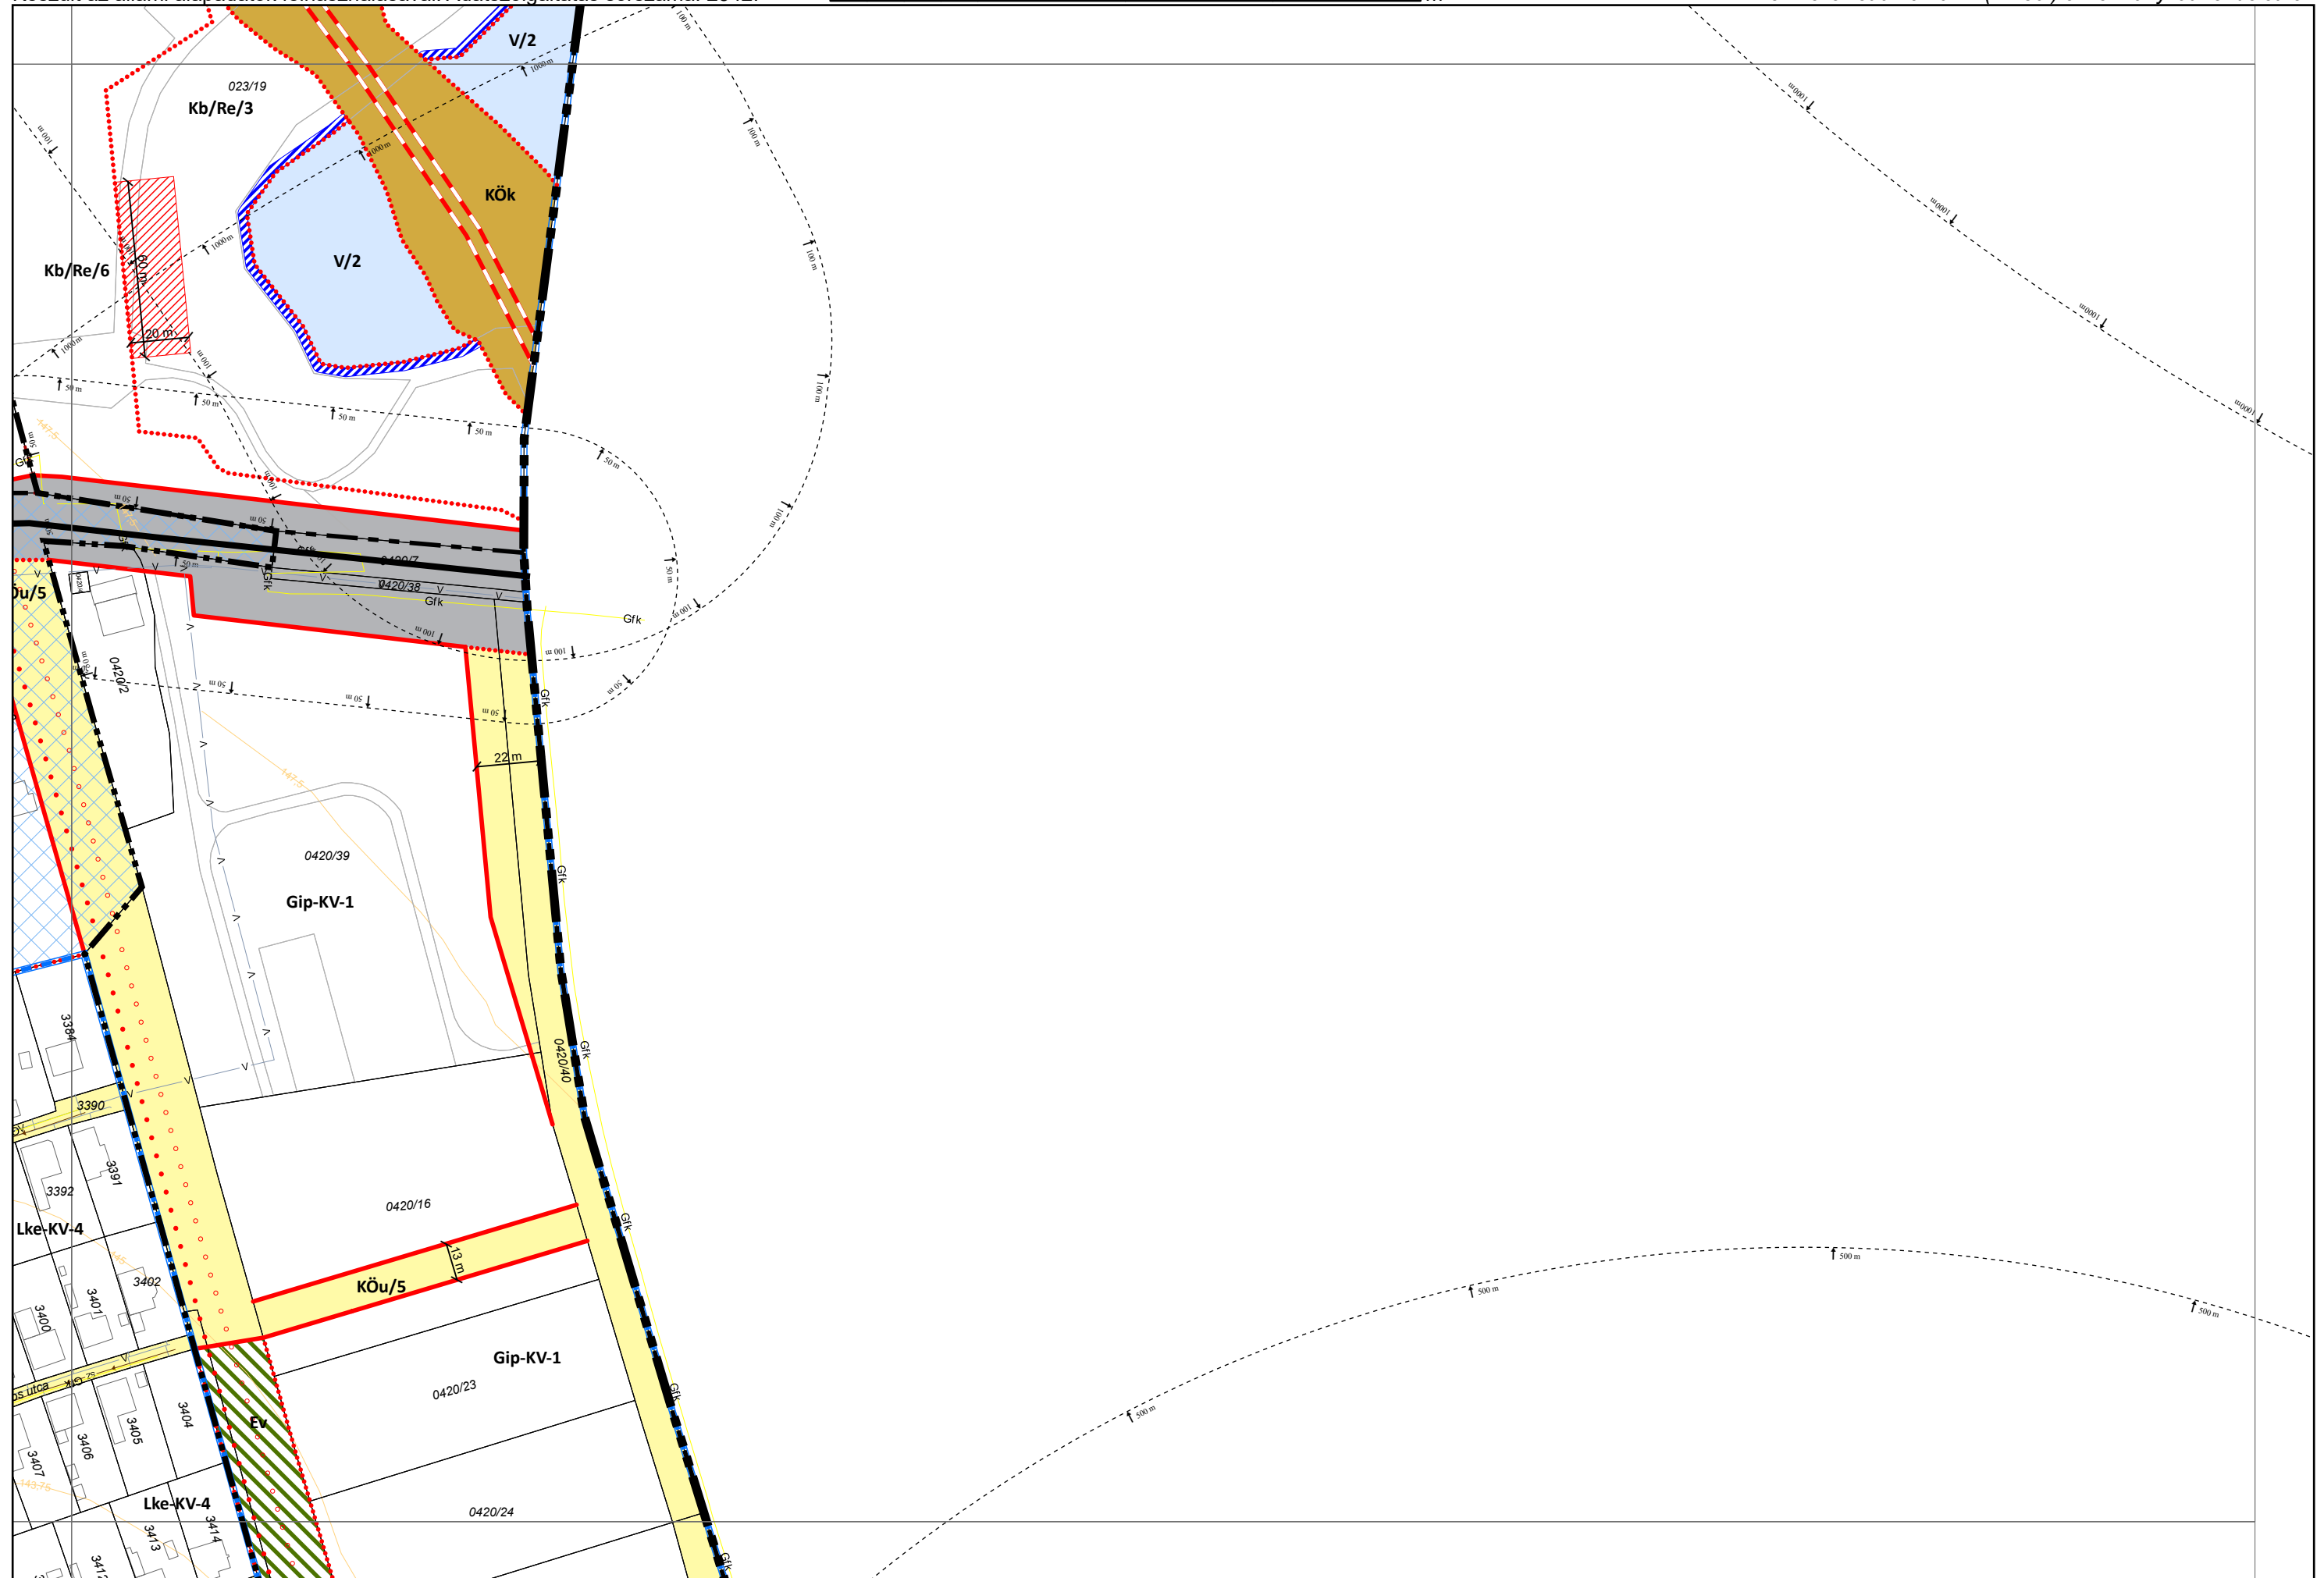


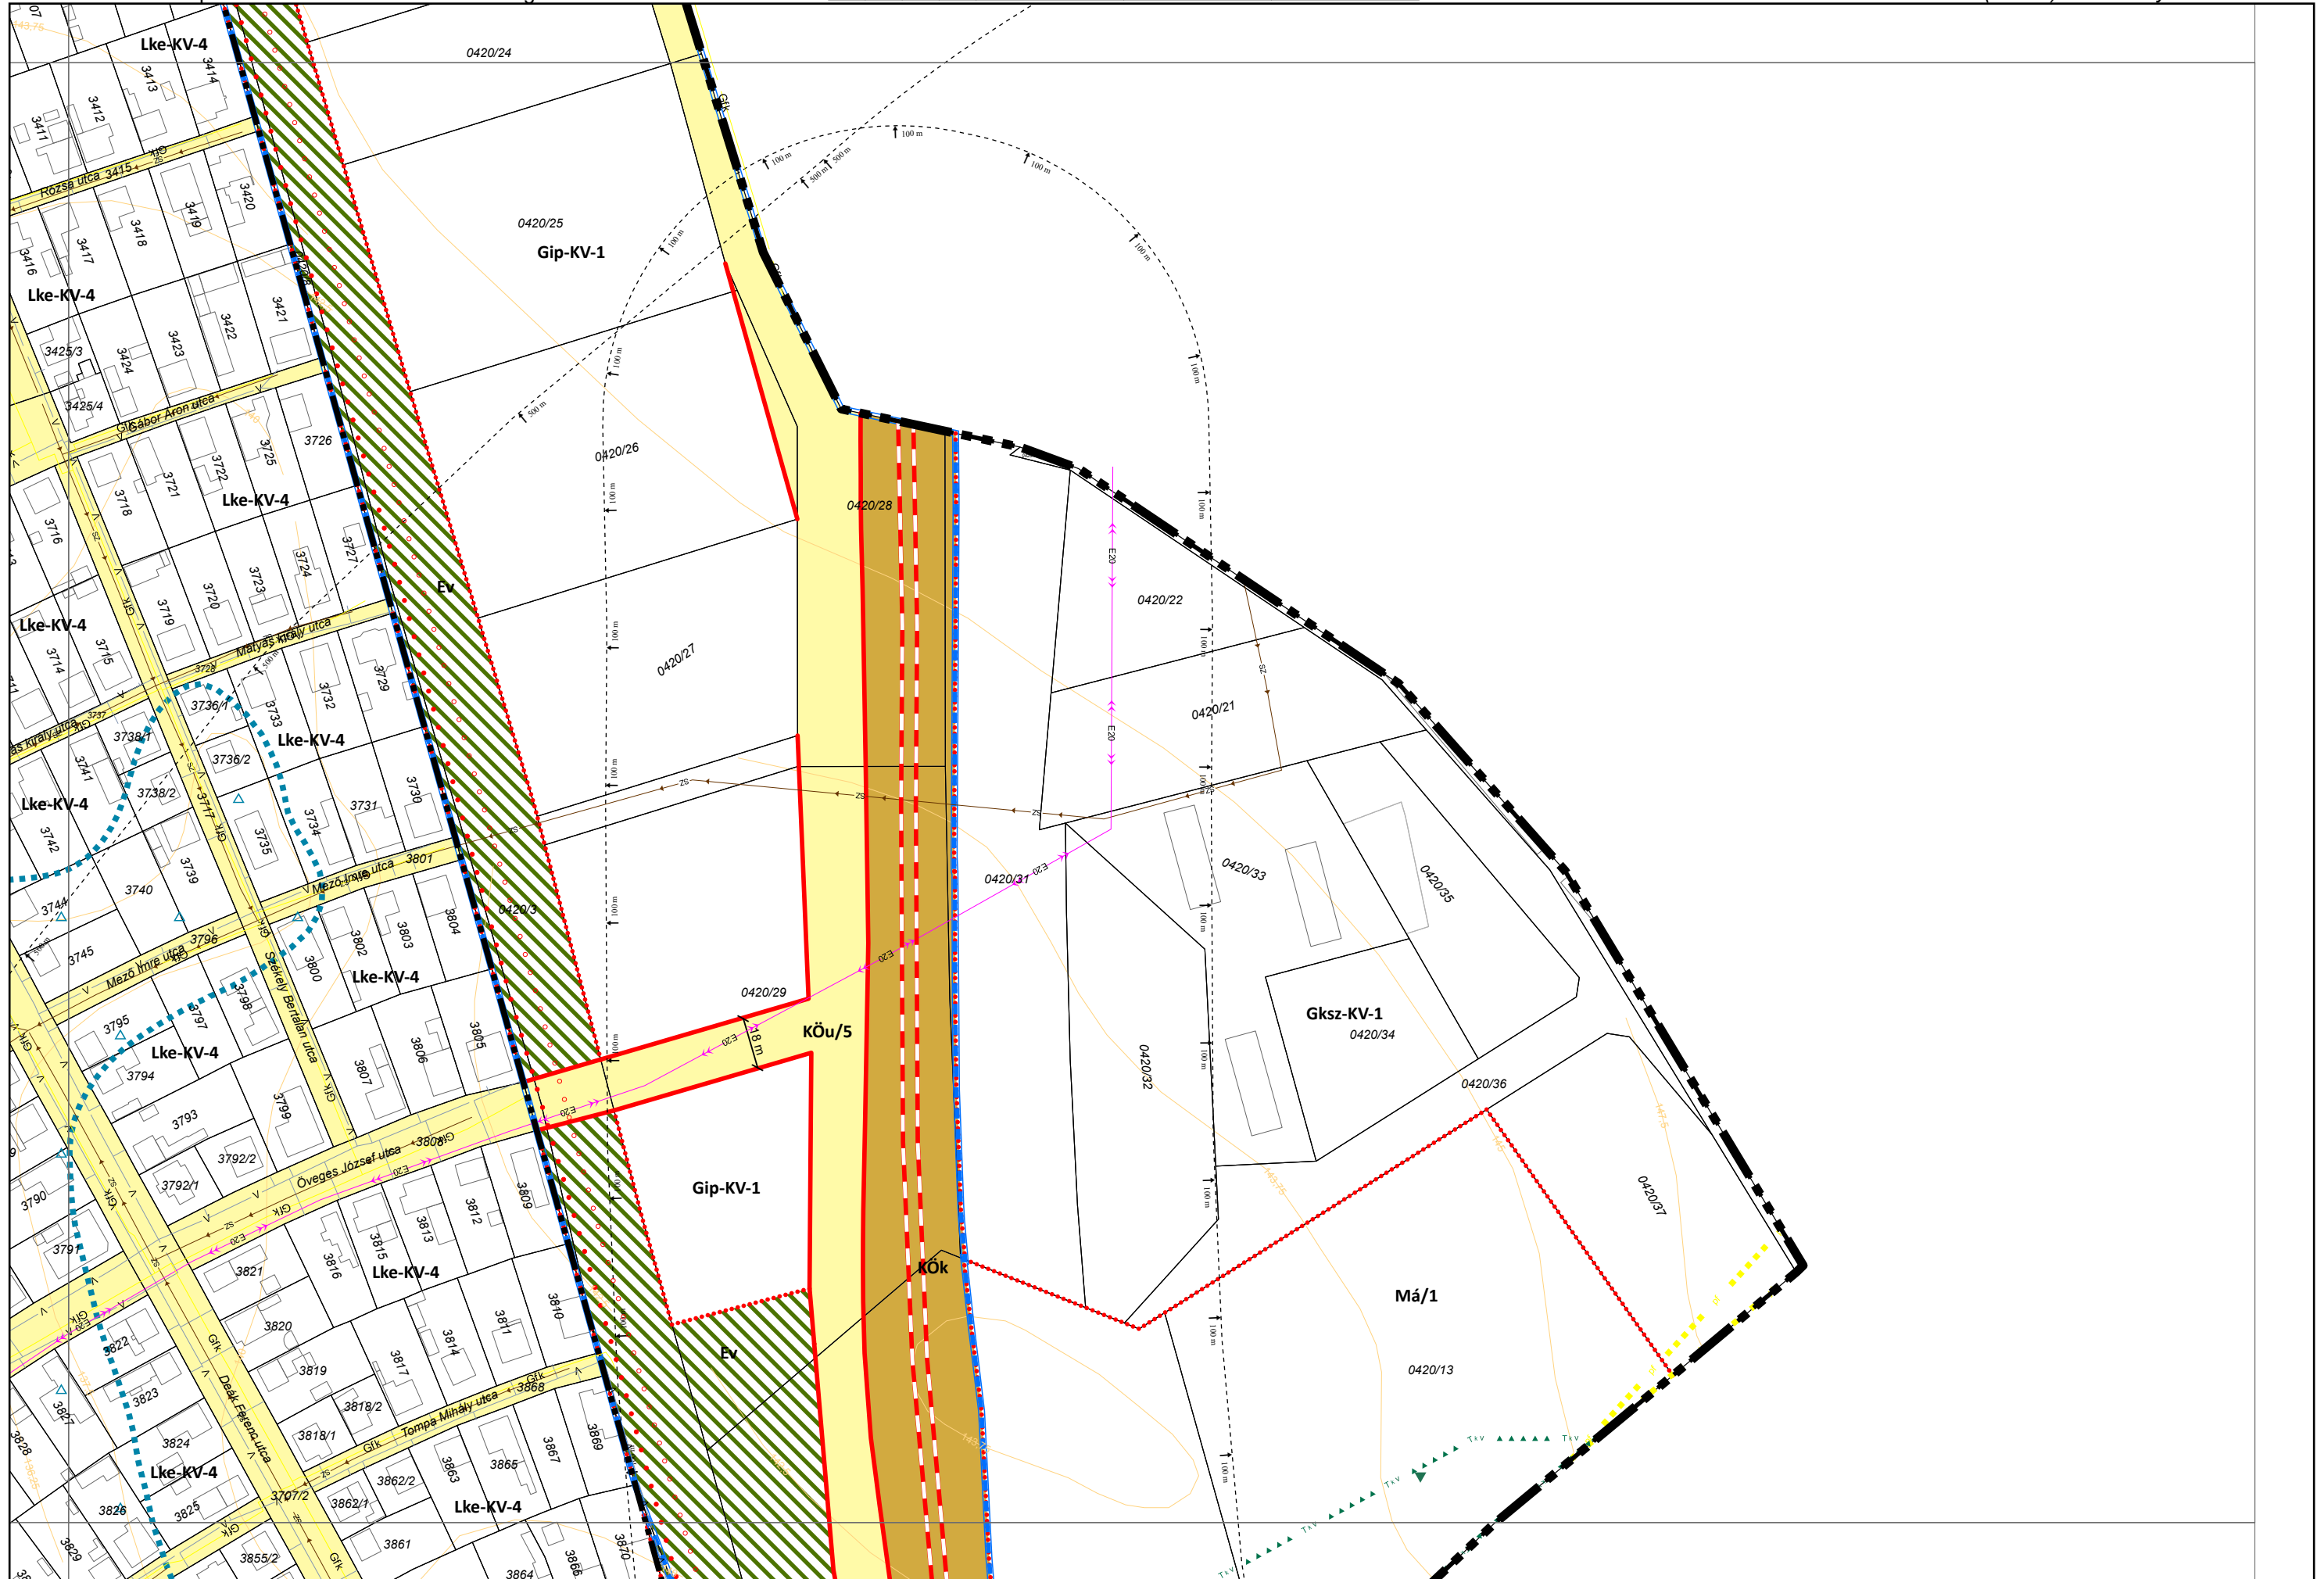




Készült az állami alapadatok felhasználásával. Adatszolgáltatás sorszáma: 2542.

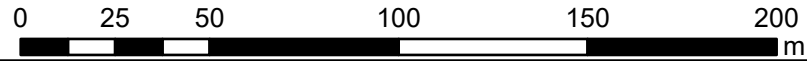


3. melléklet a 19/2022. (XI. 30.) önkormányzati rendelethez

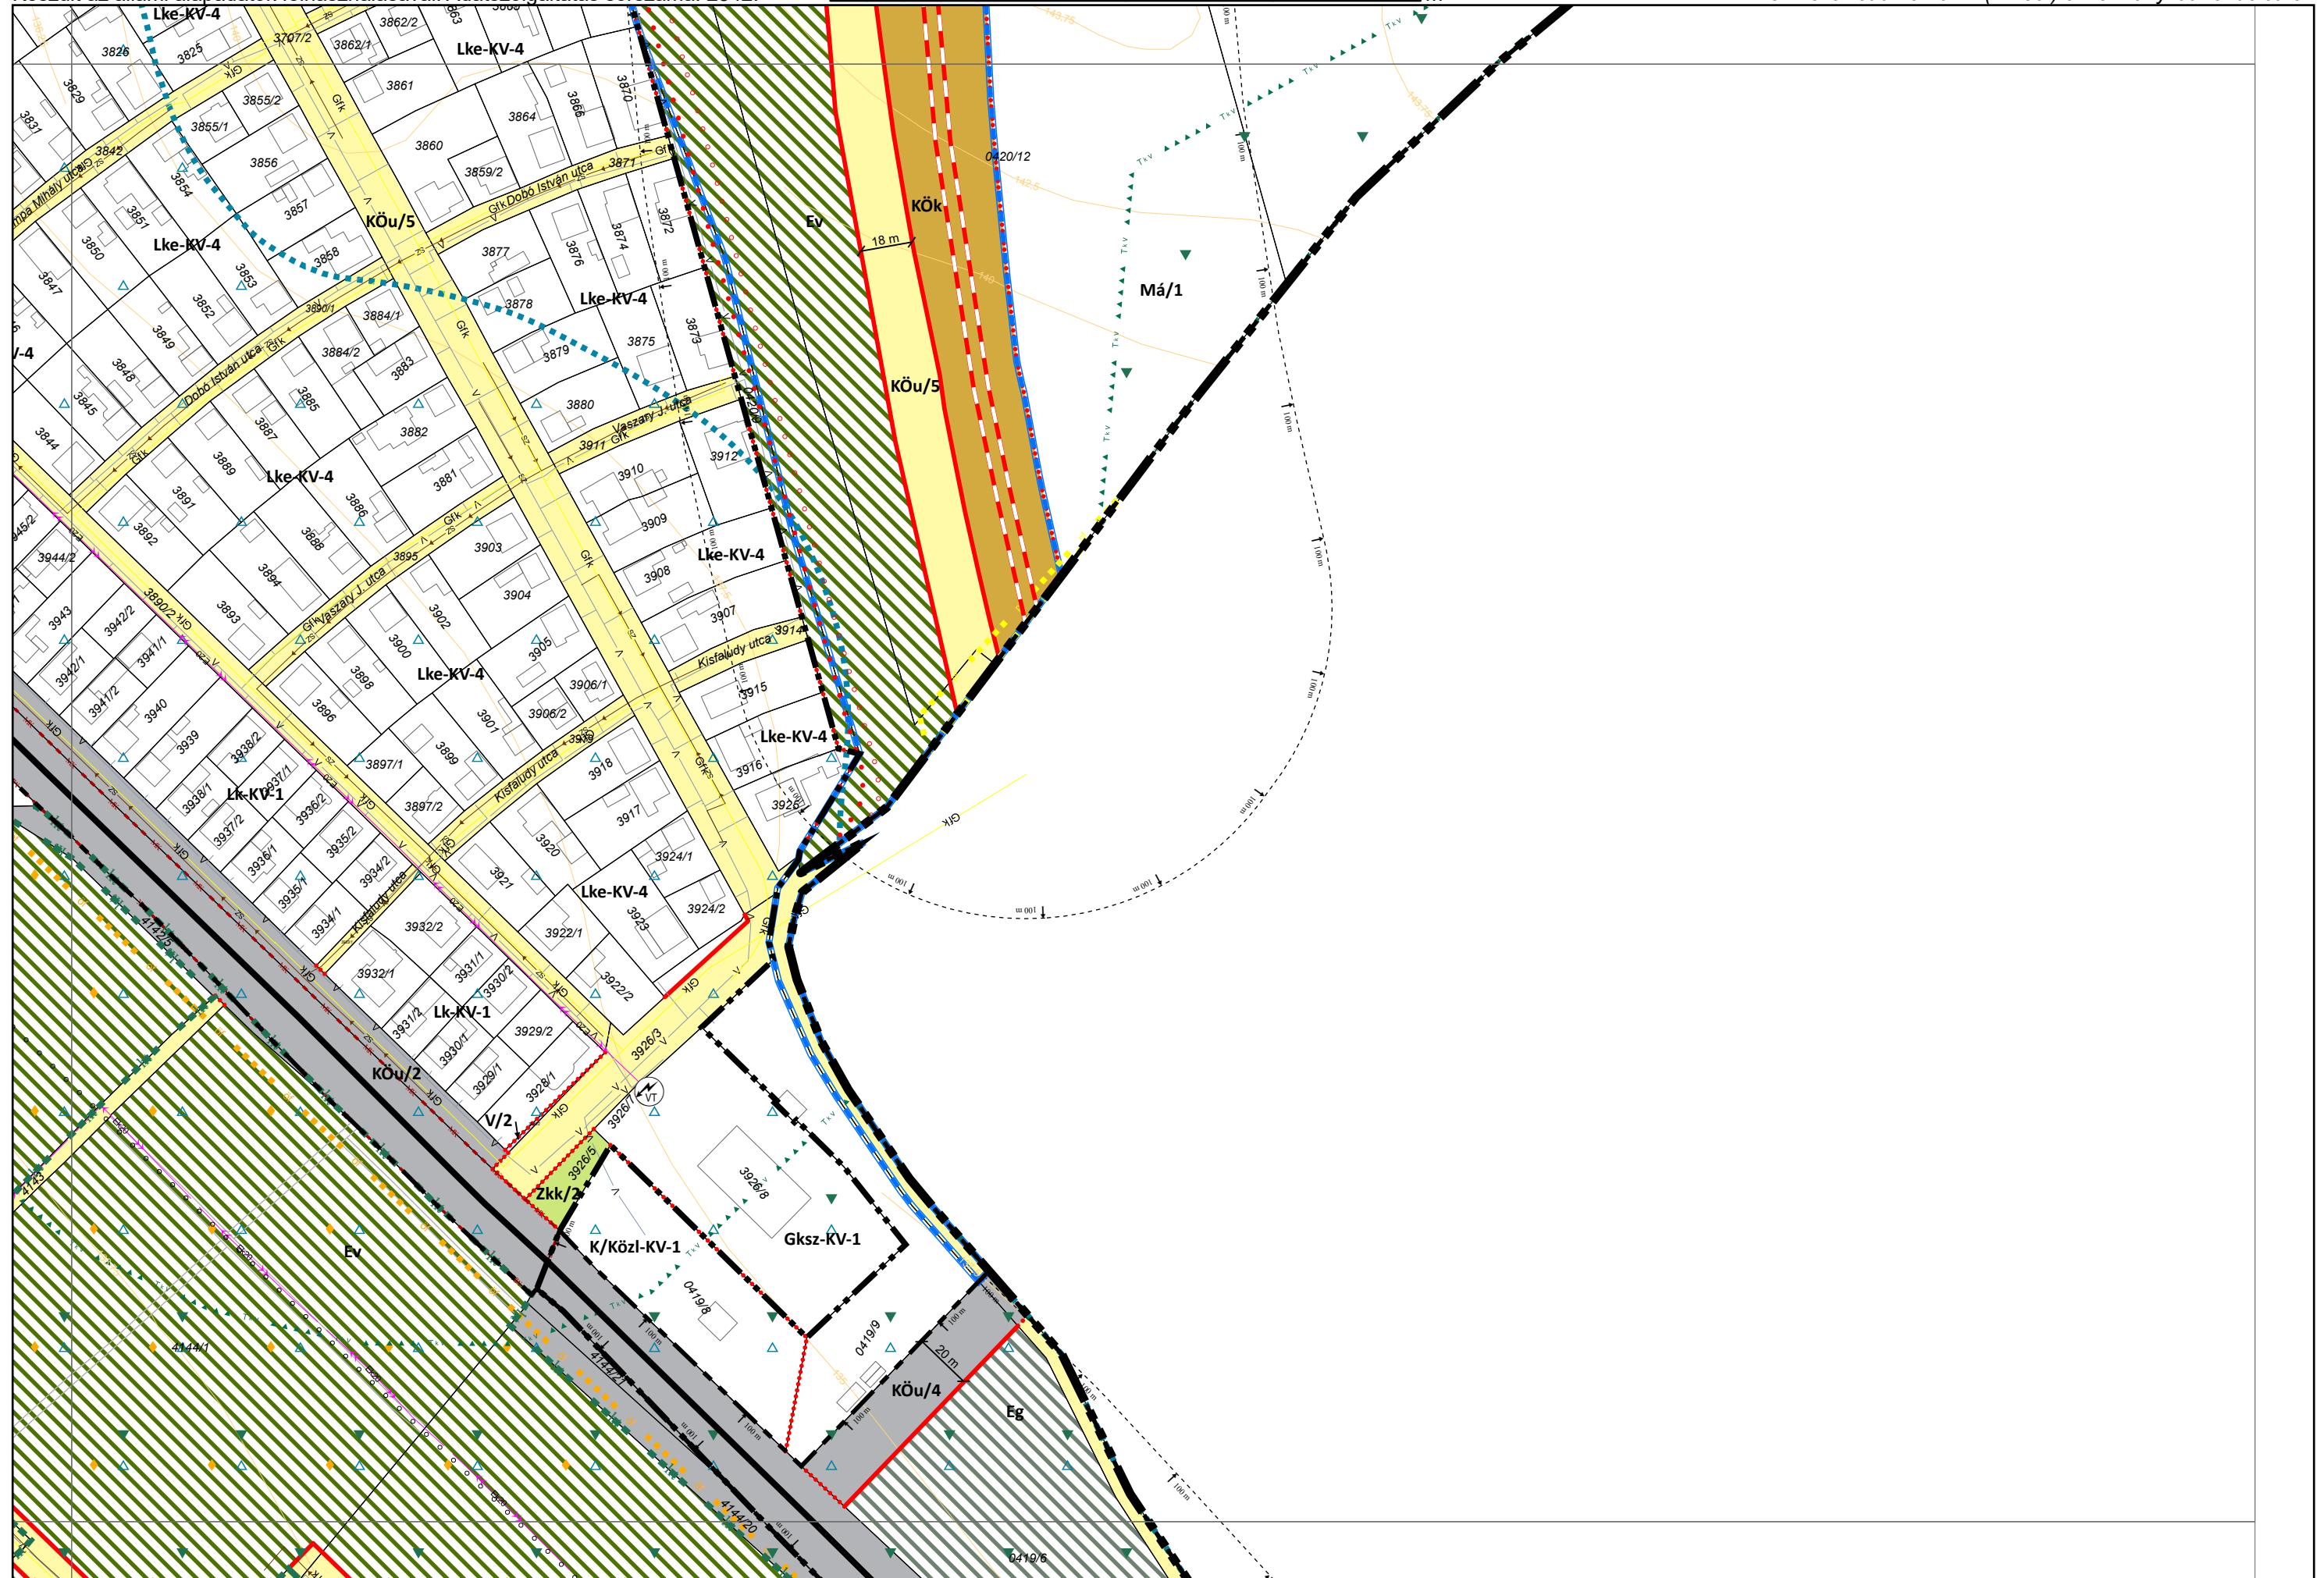

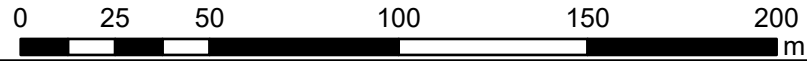


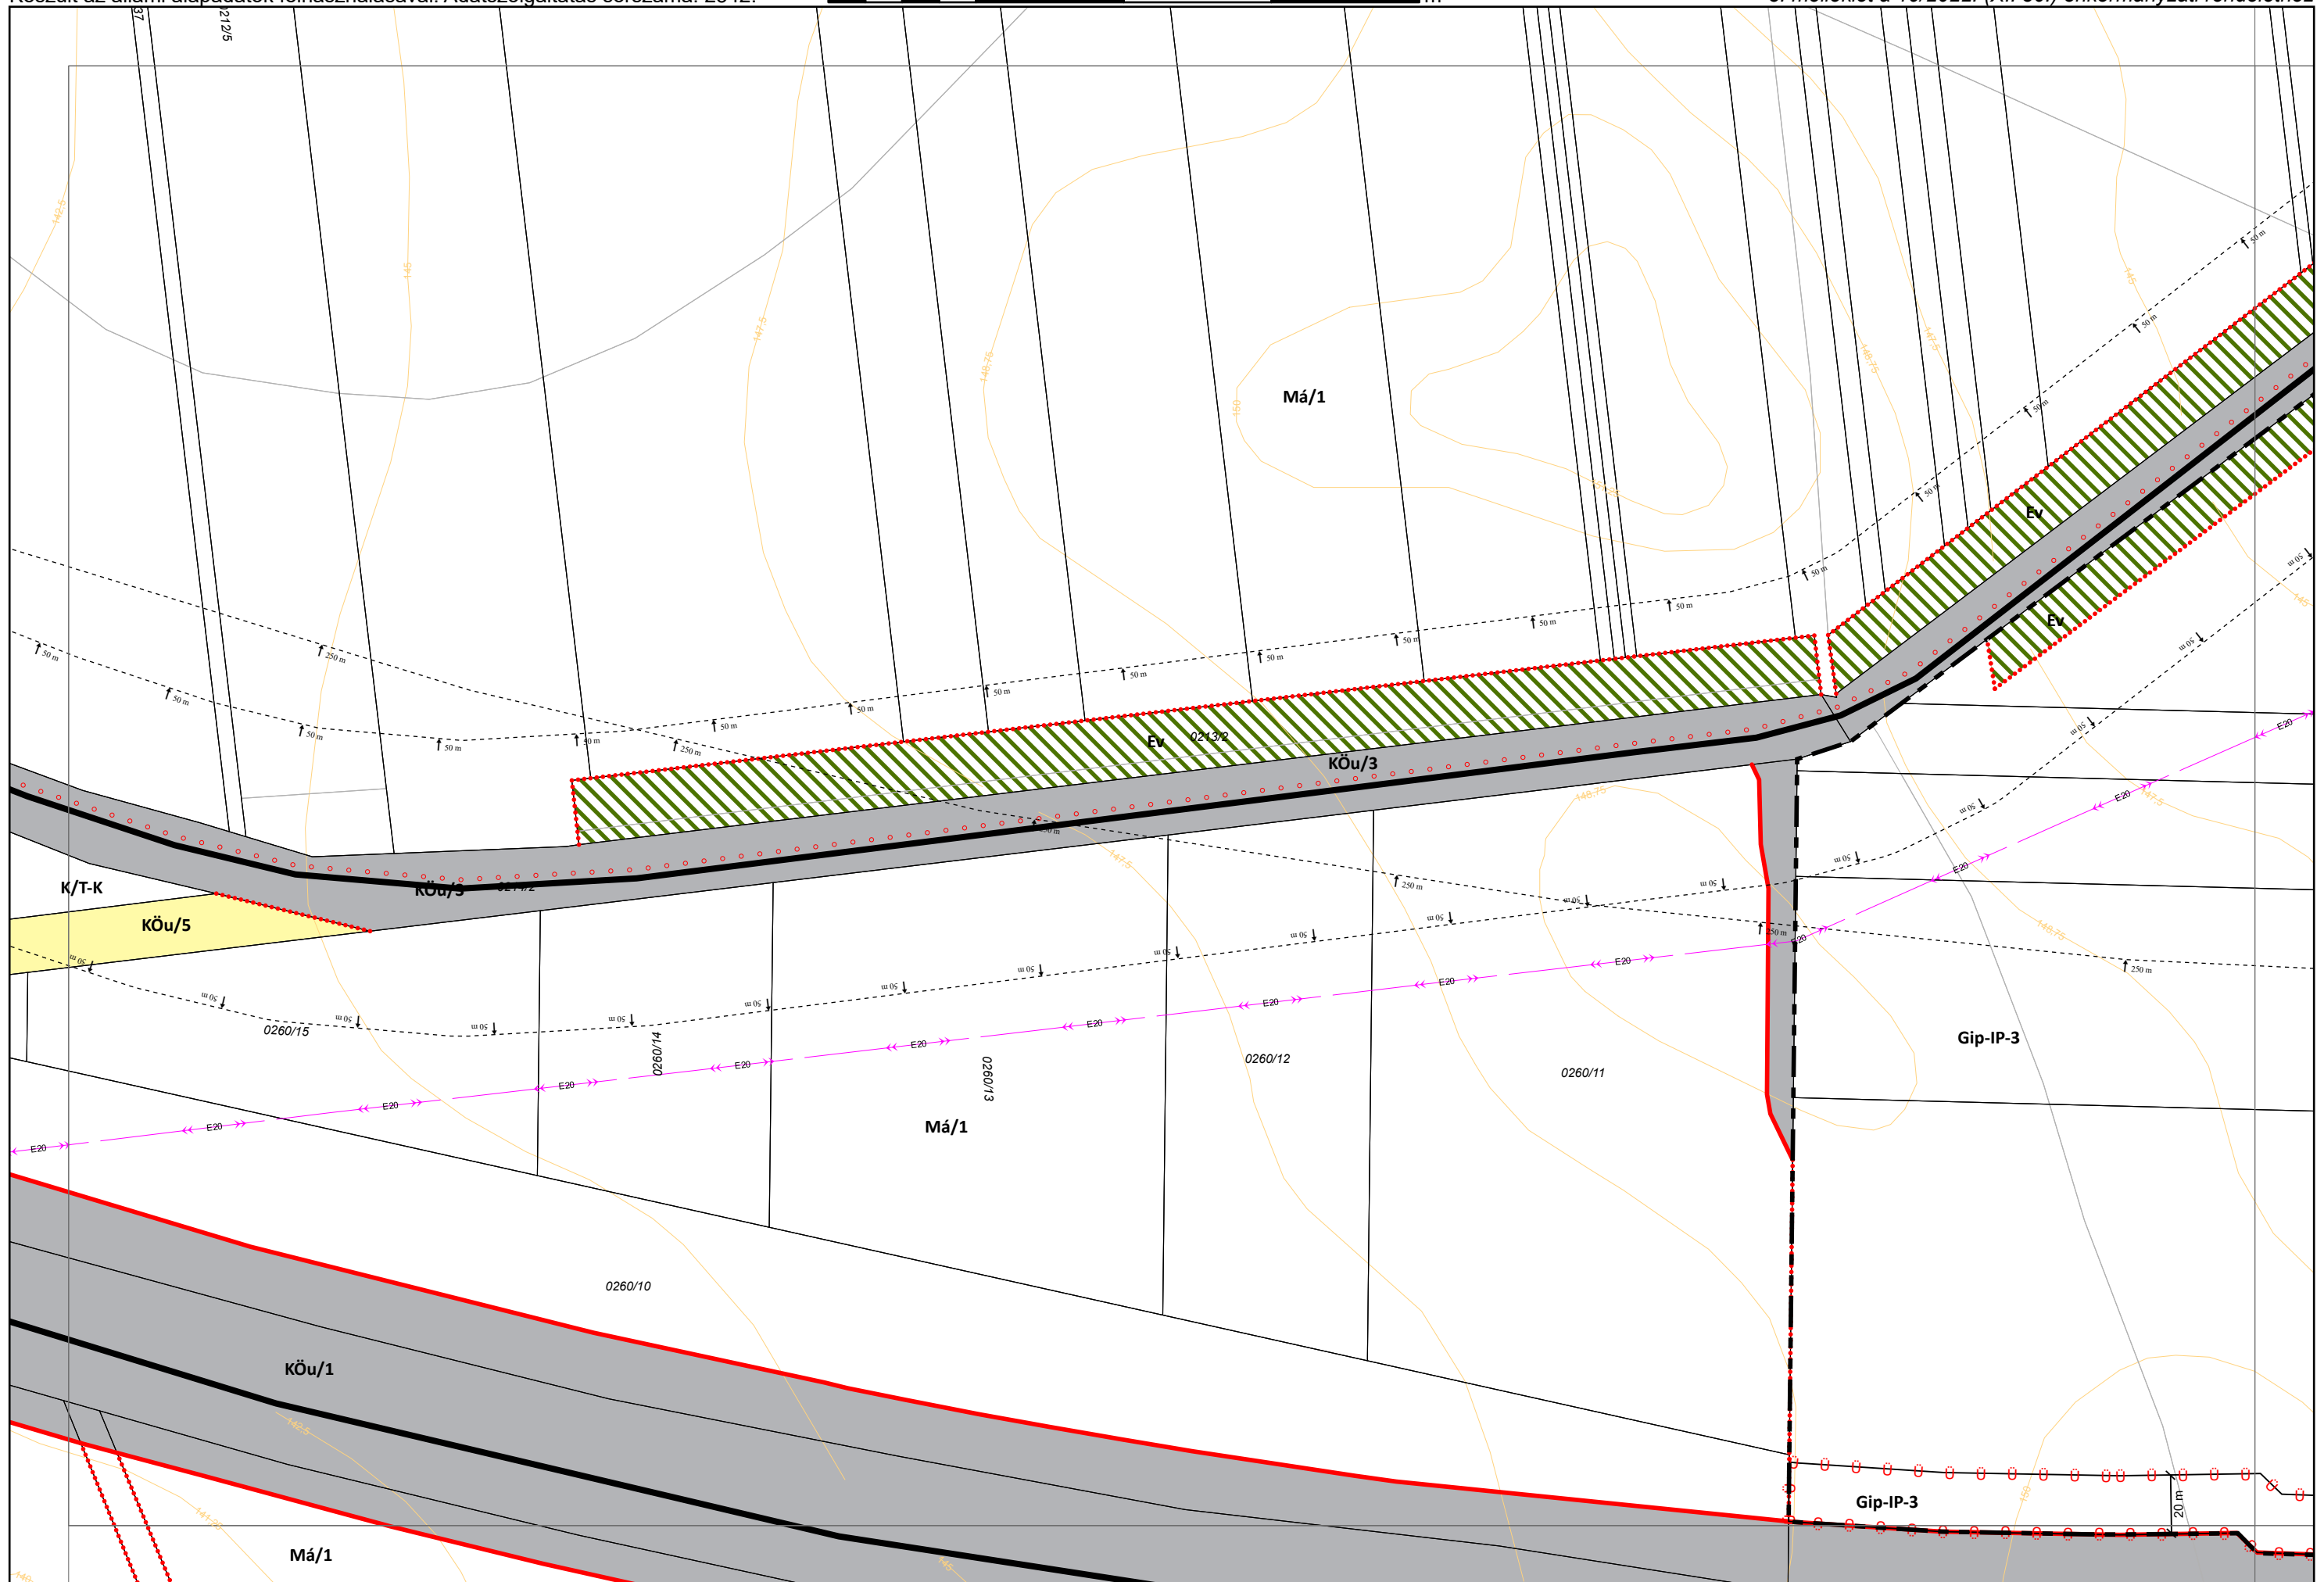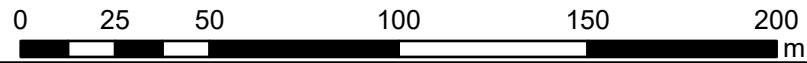


Készült az állami alapadatok felhasználásával. Adatszolgáltatás sorszáma: 2542.

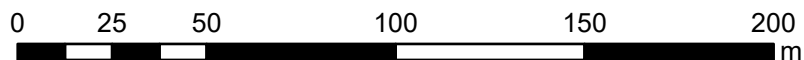


3. melléklet a 19/2022. (XI. 30.) önkormányzati rendelethez

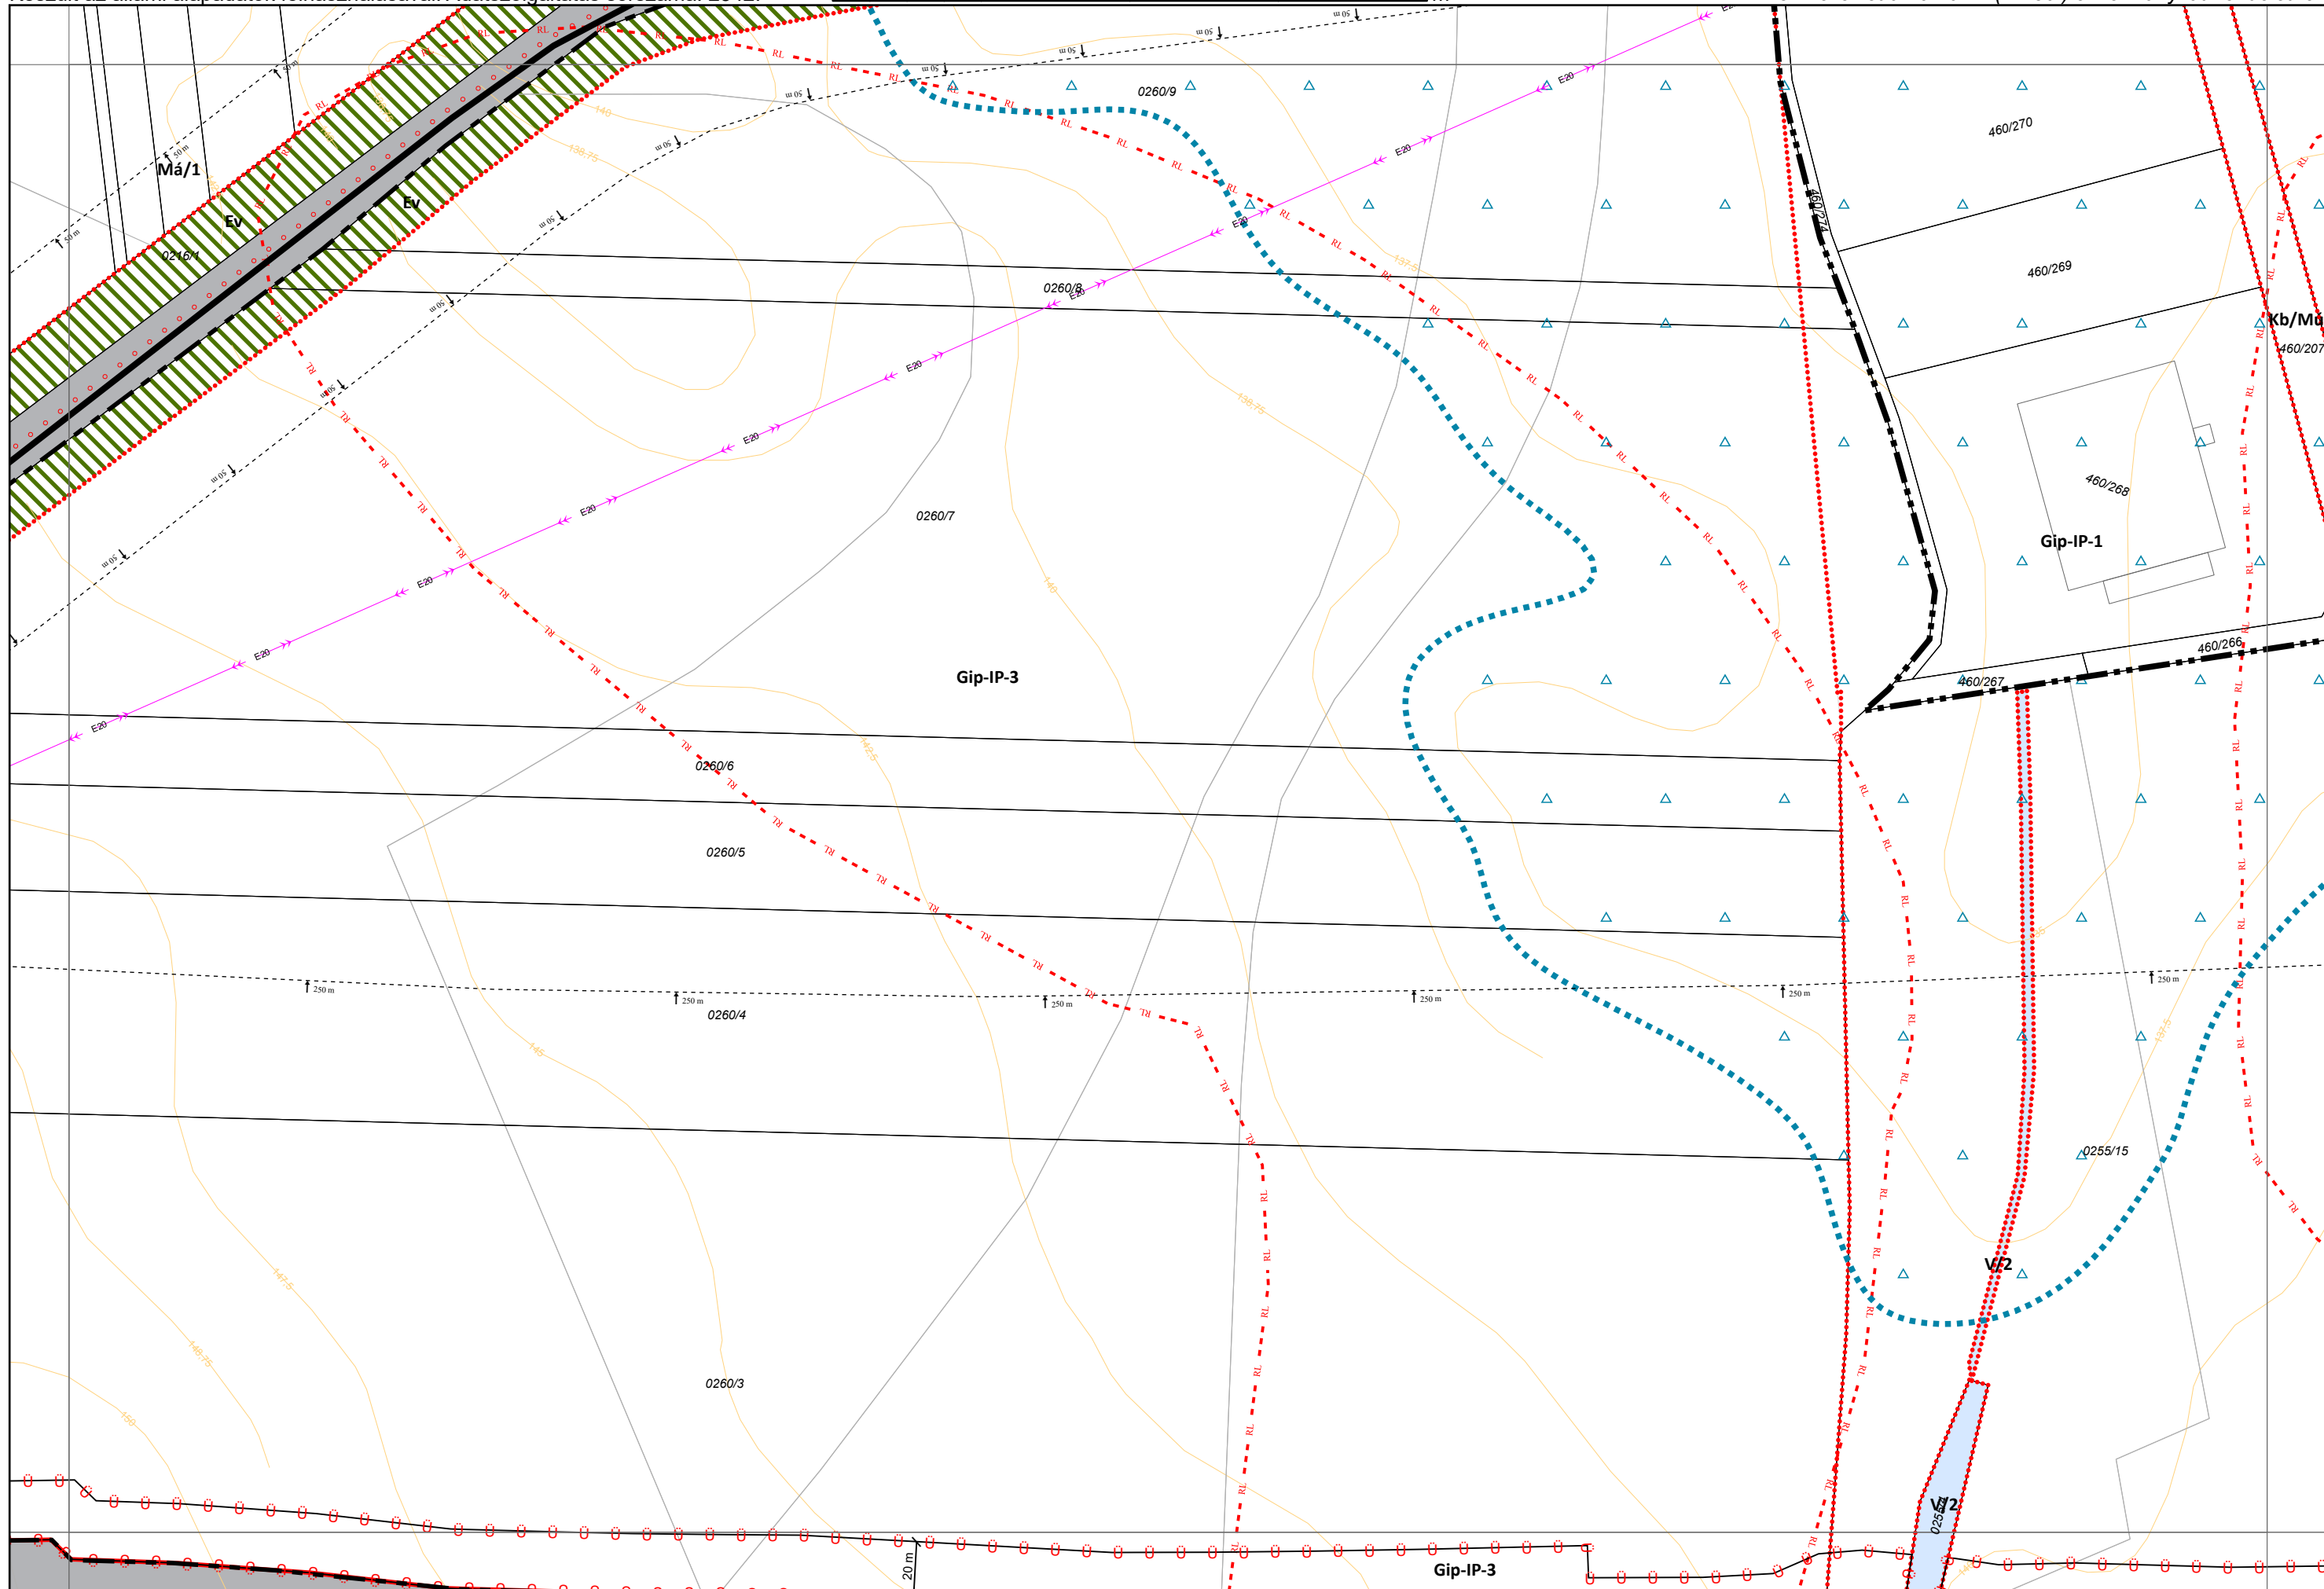


Készült az állami alapadatok felhasználásával. Adatszolgáltatás sorszáma: 2542.

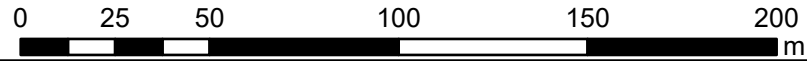


3. melléklet a 19/2022. (XI. 30.) önkormányzati rendelethez

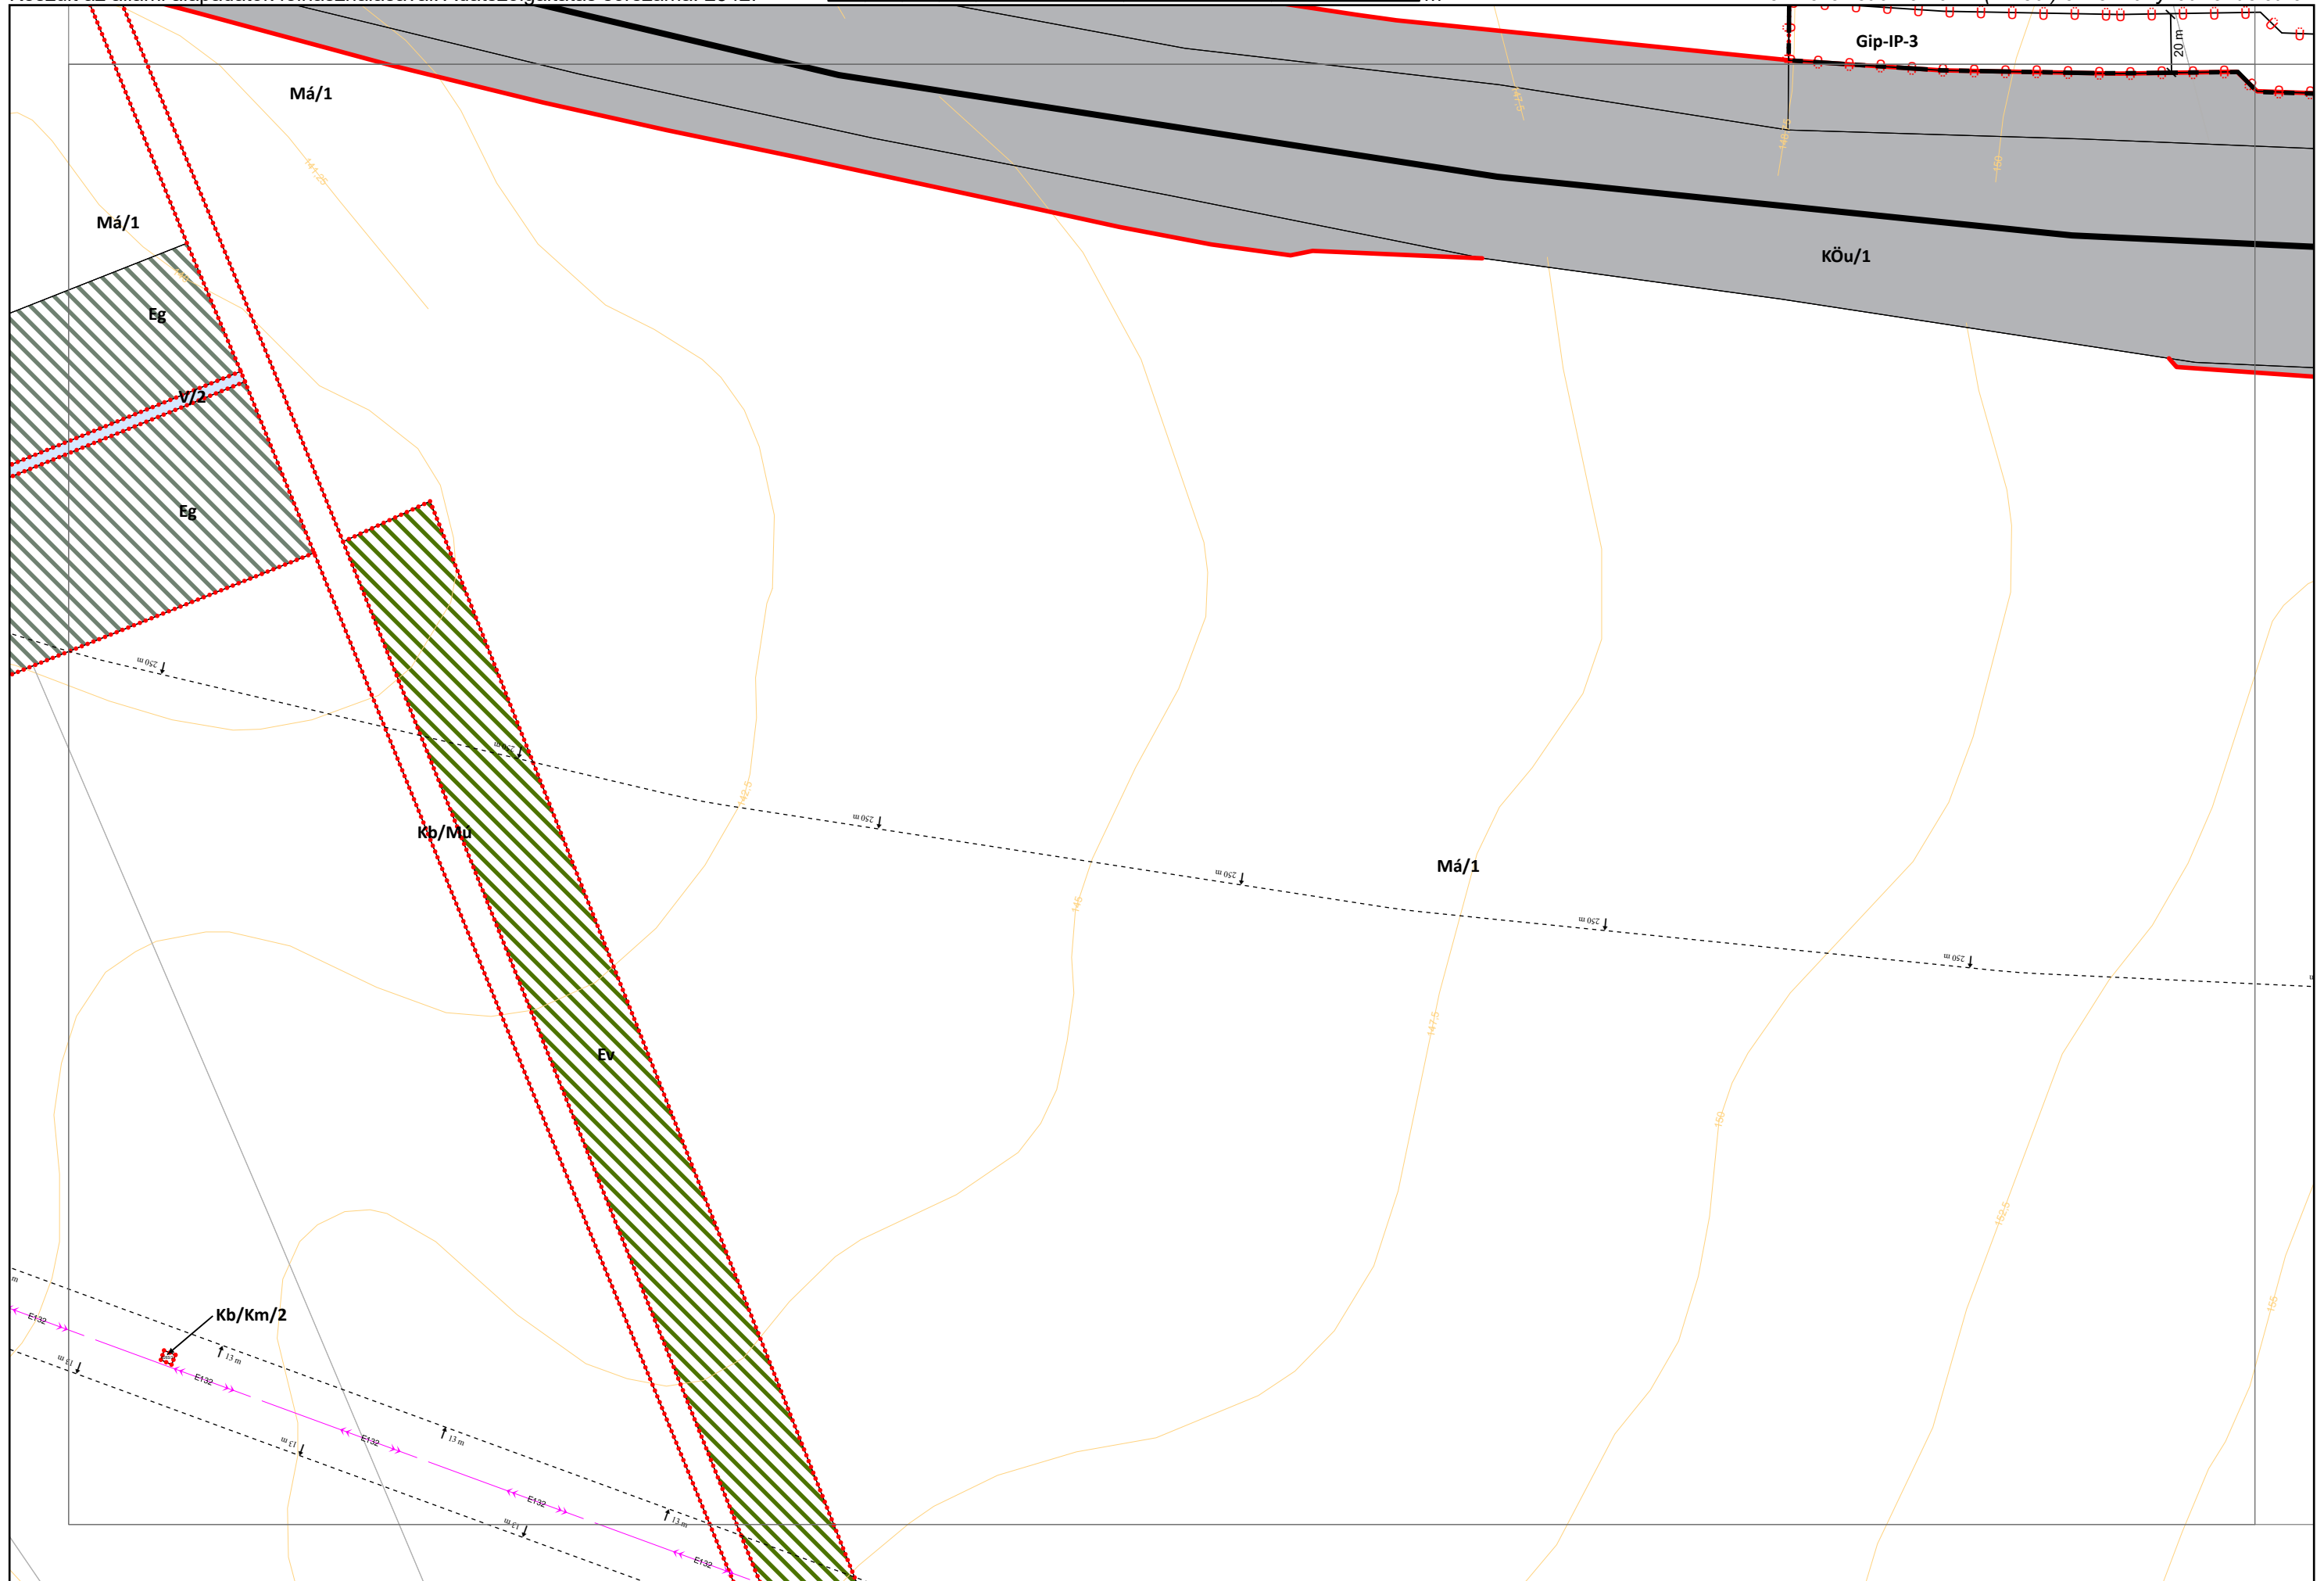


Készült az állami alapadatok felhasználásával. Adatszolgáltatás sorszáma: 2542.

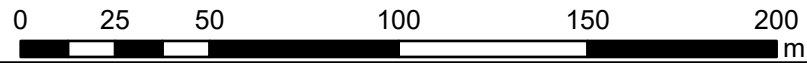


3. melléklet a 19/2022. (XI. 30.) önkormányzati rendelethez

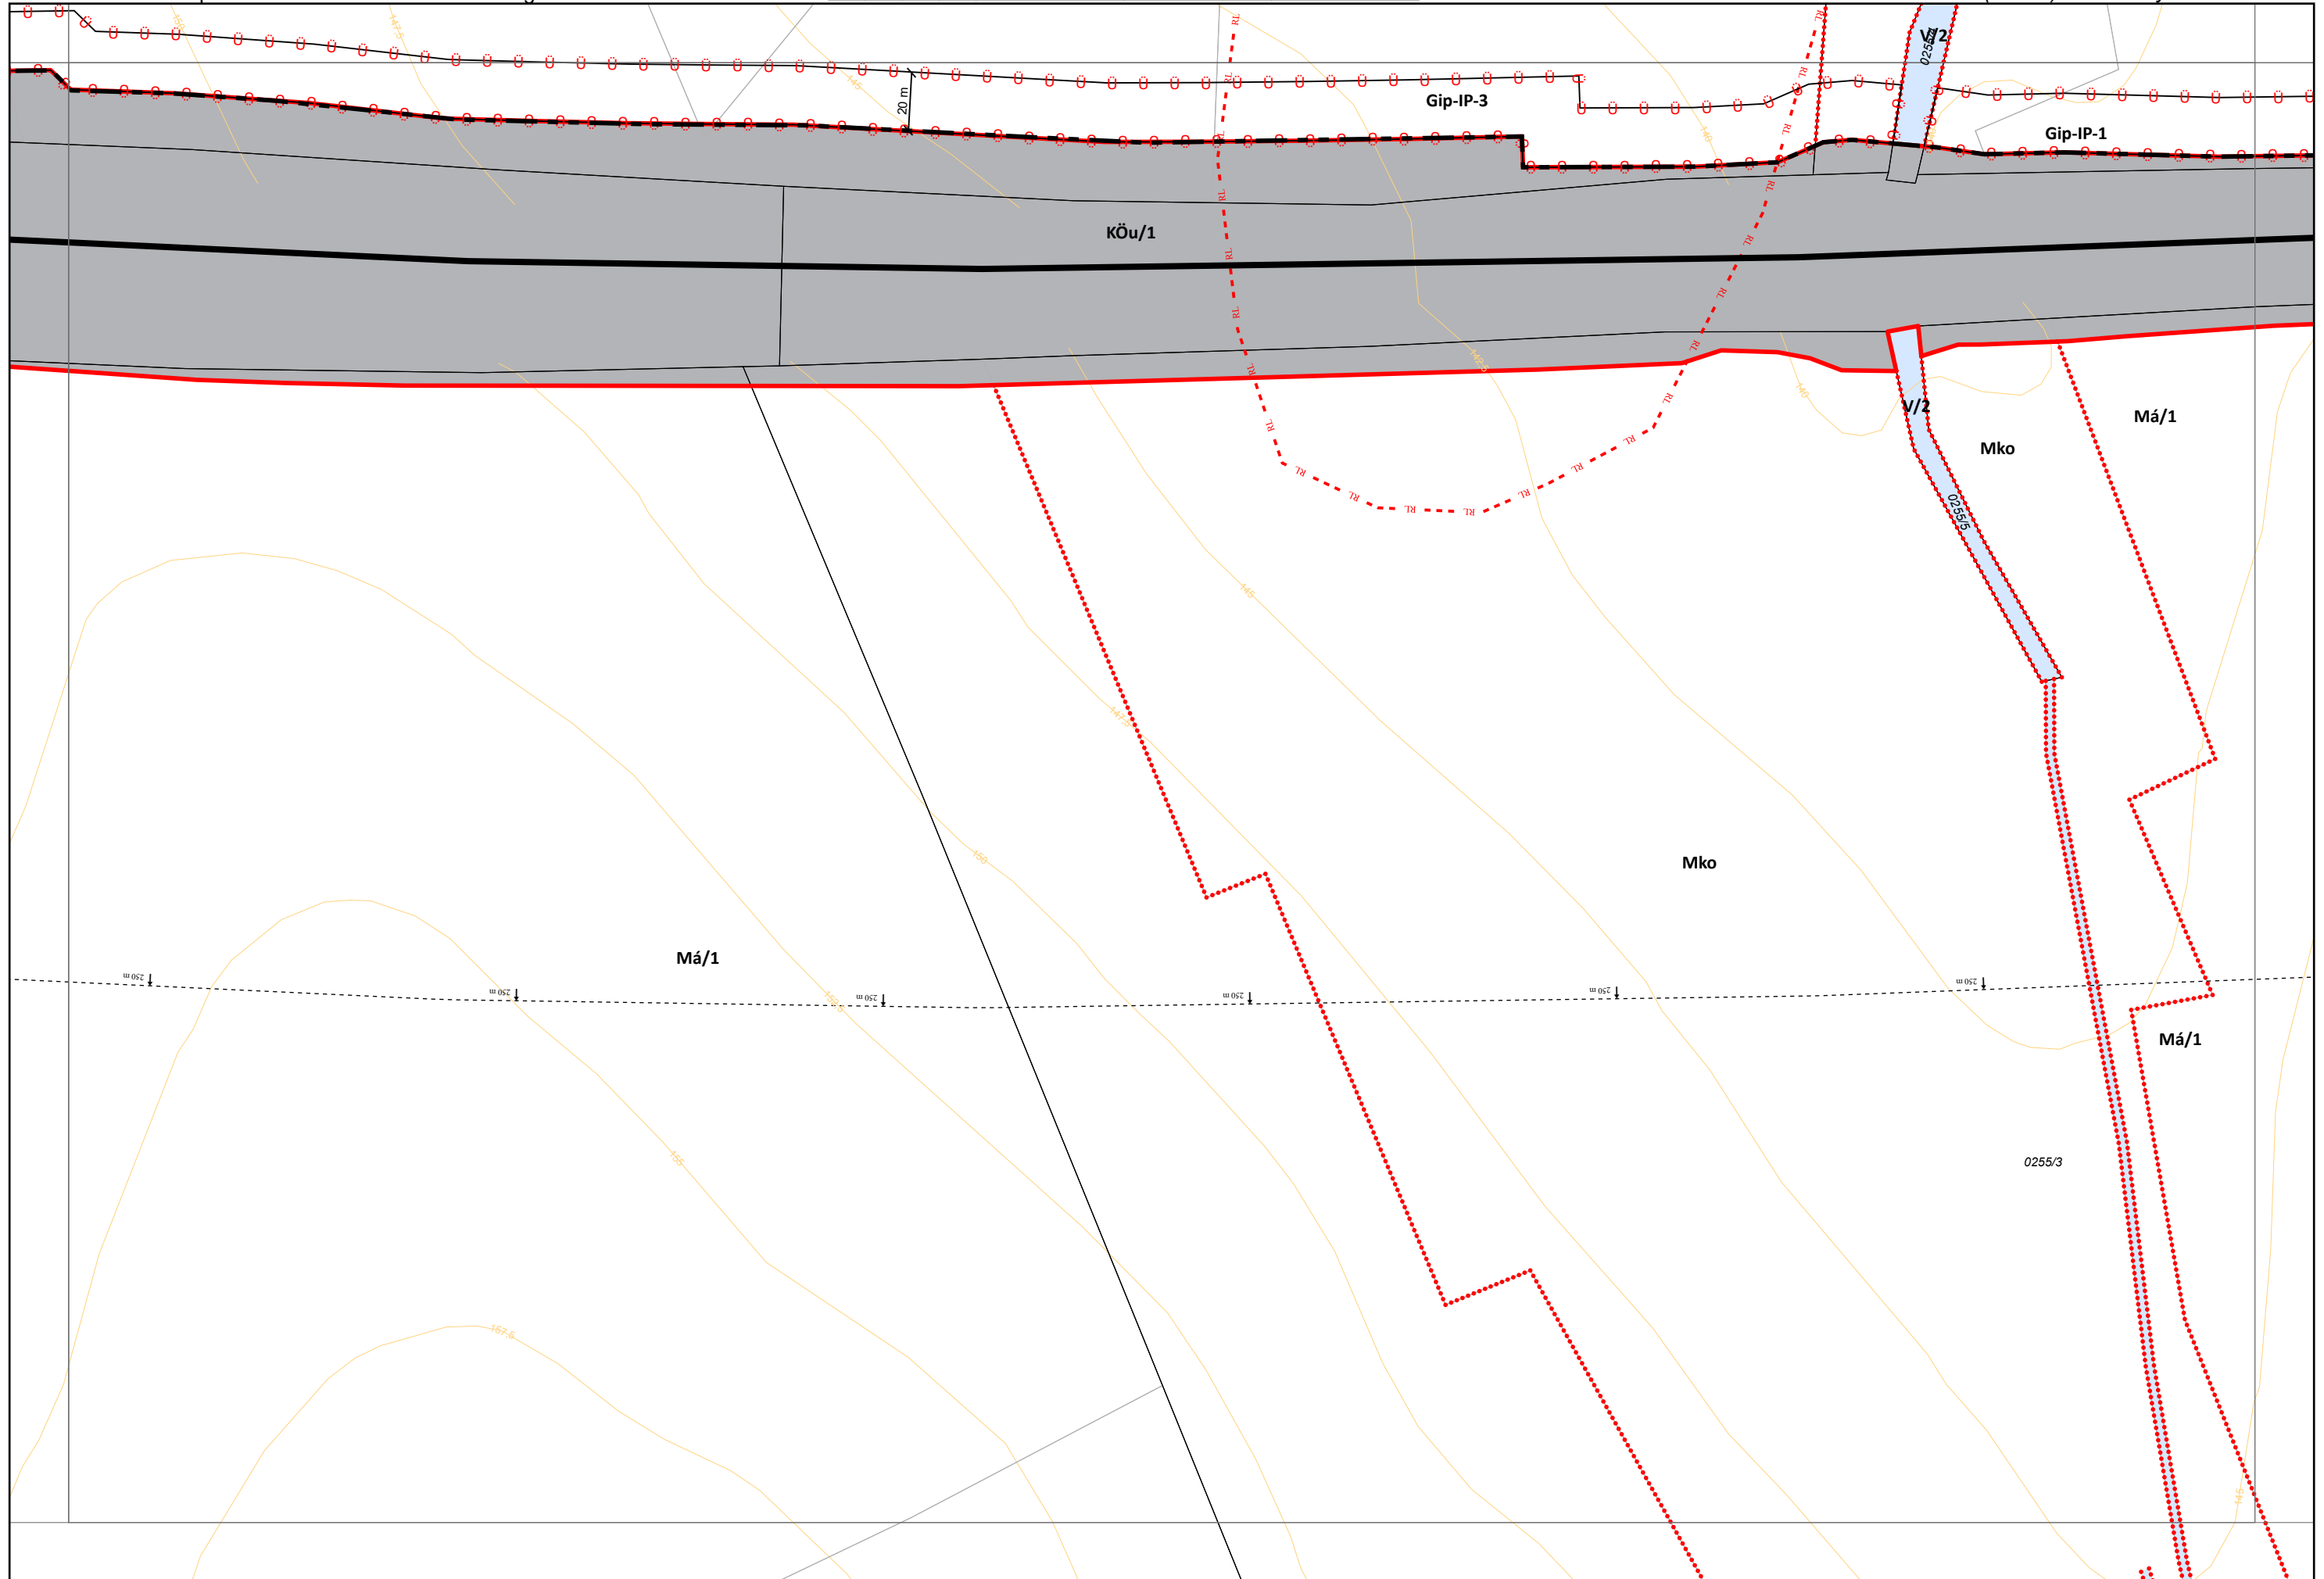


Készült az állami alapadatok felhasználásával. Adatszolgáltatás sorszáma: 2542.

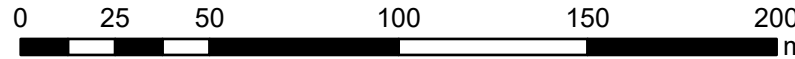


3. melléklet a 19/2022. (XI. 30.) önkormányzati rendelethez

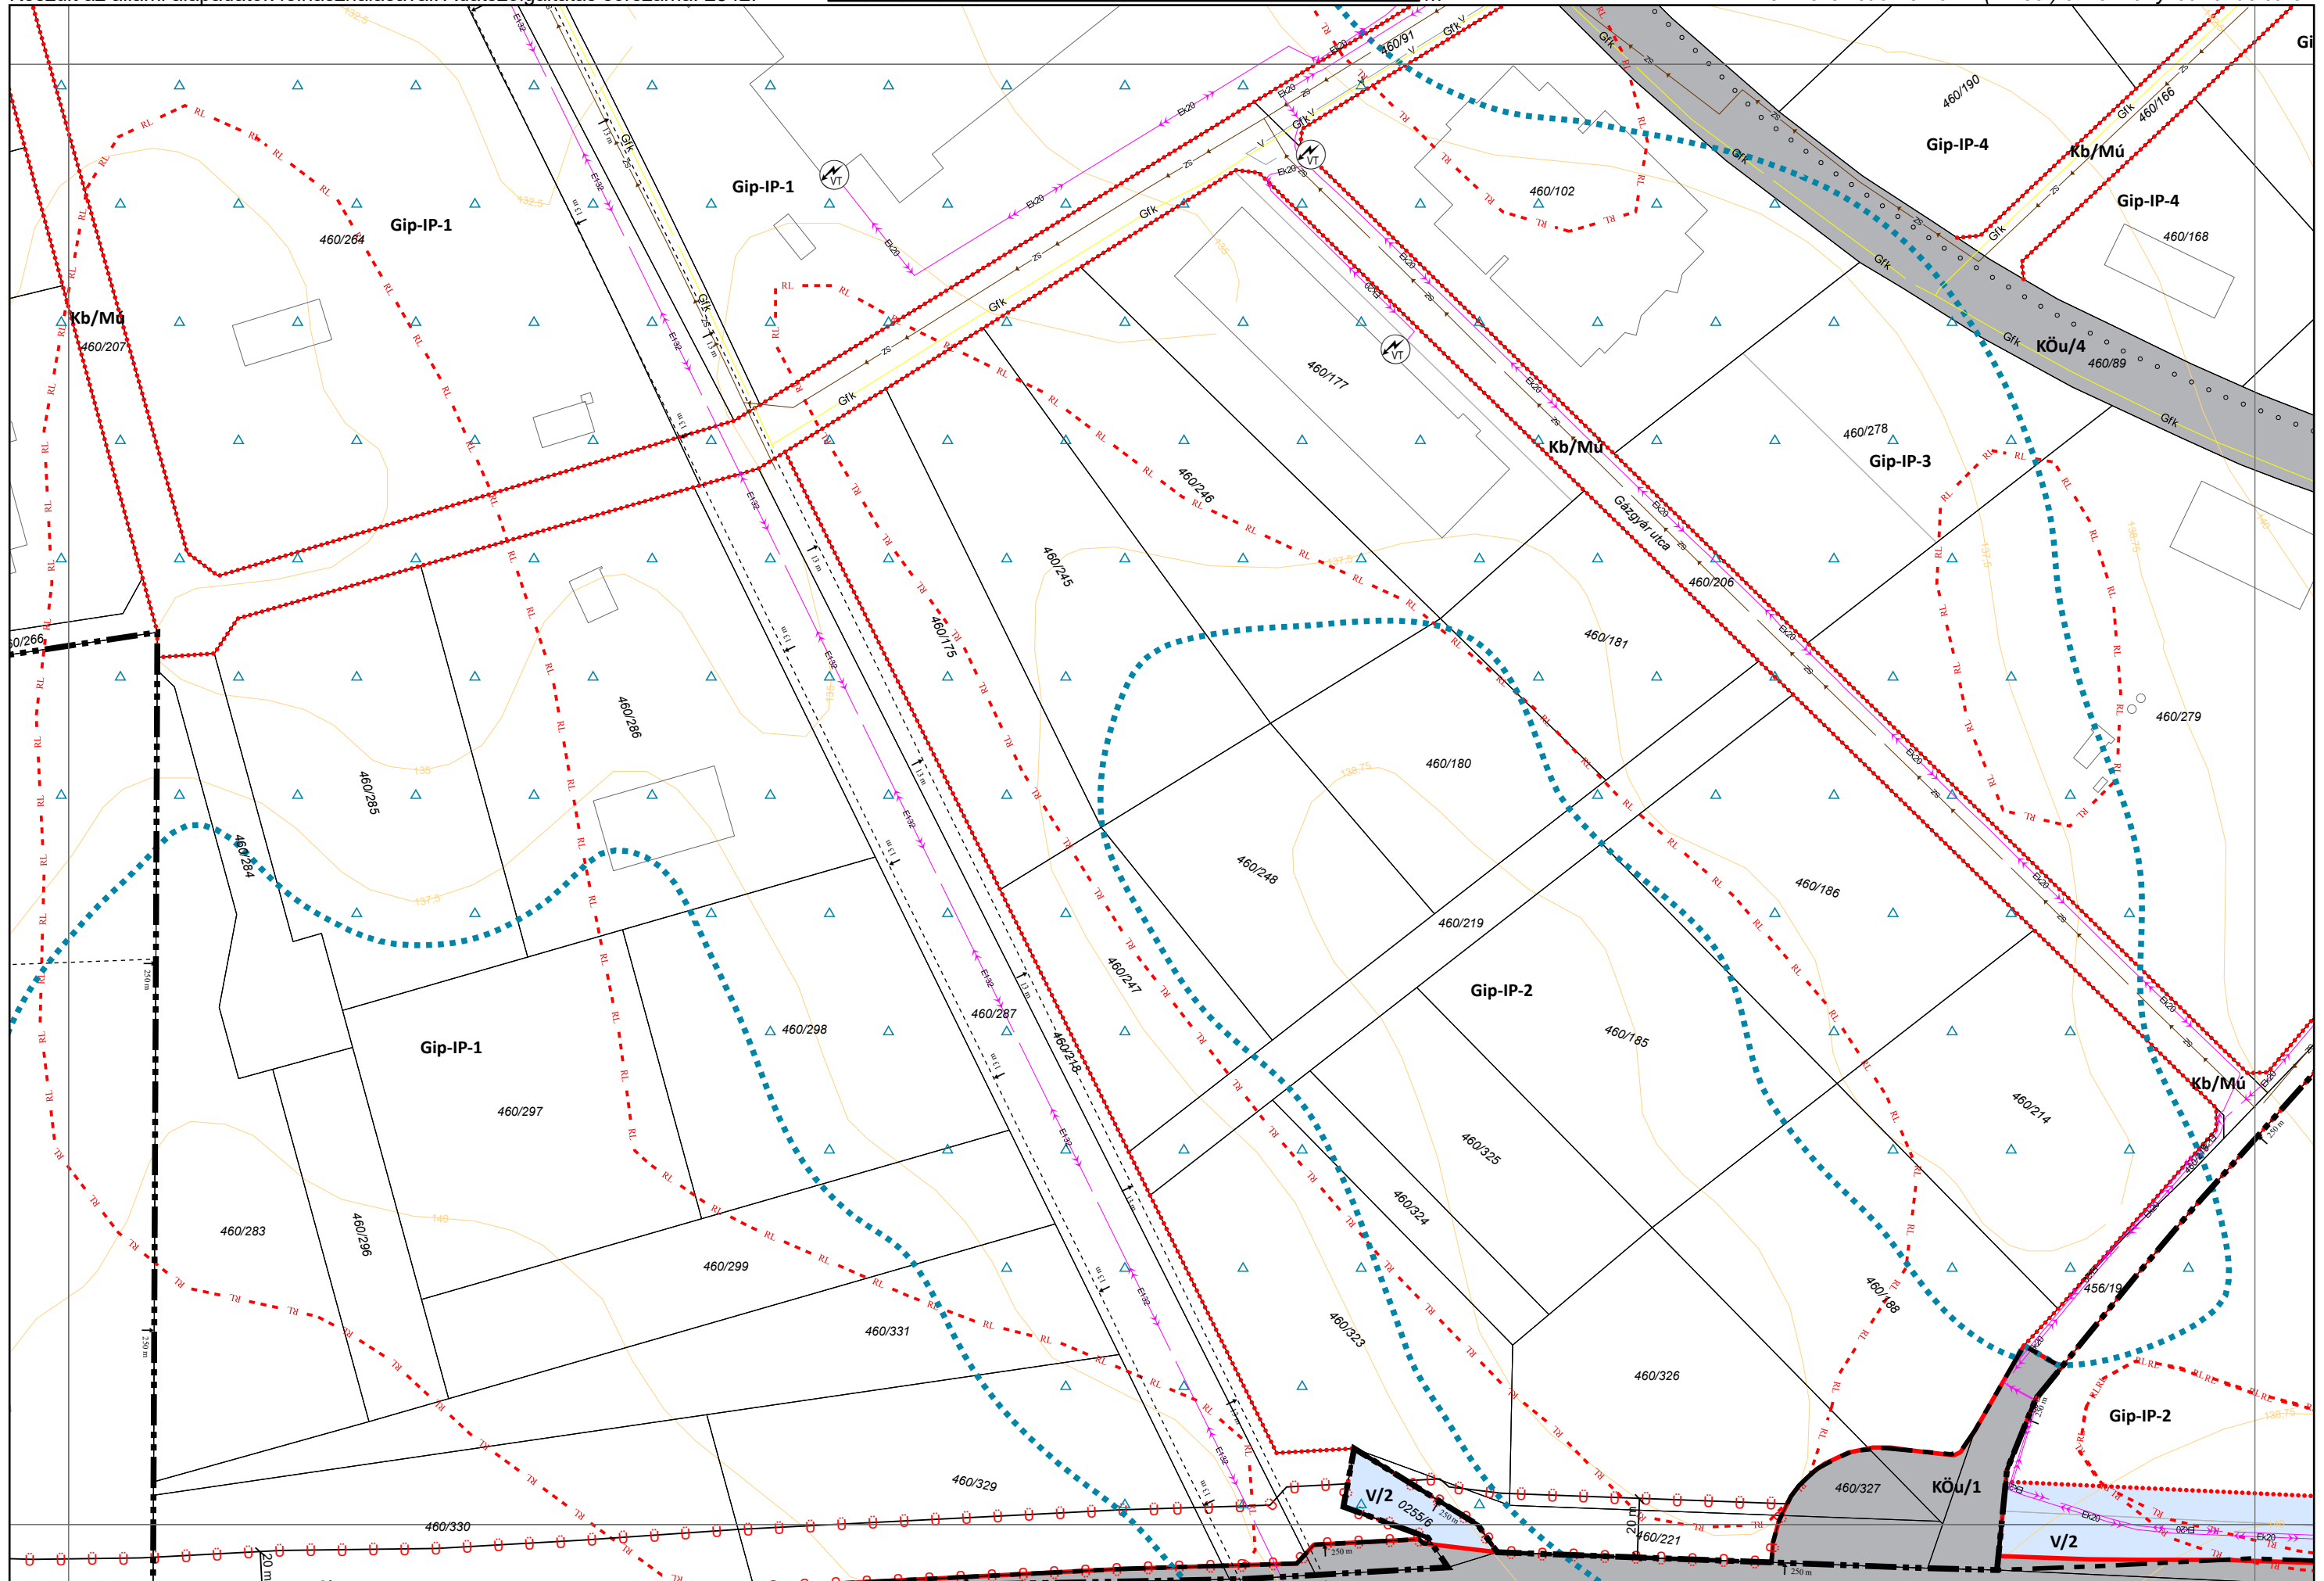


Készült az állami alapadatok felhasználásával. Adatszolgáltatás sorszáma: 2542.

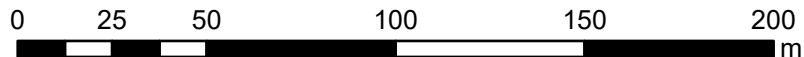


3. melléklet a 19/2022. (XI. 30.) önkormányzati rendelethez

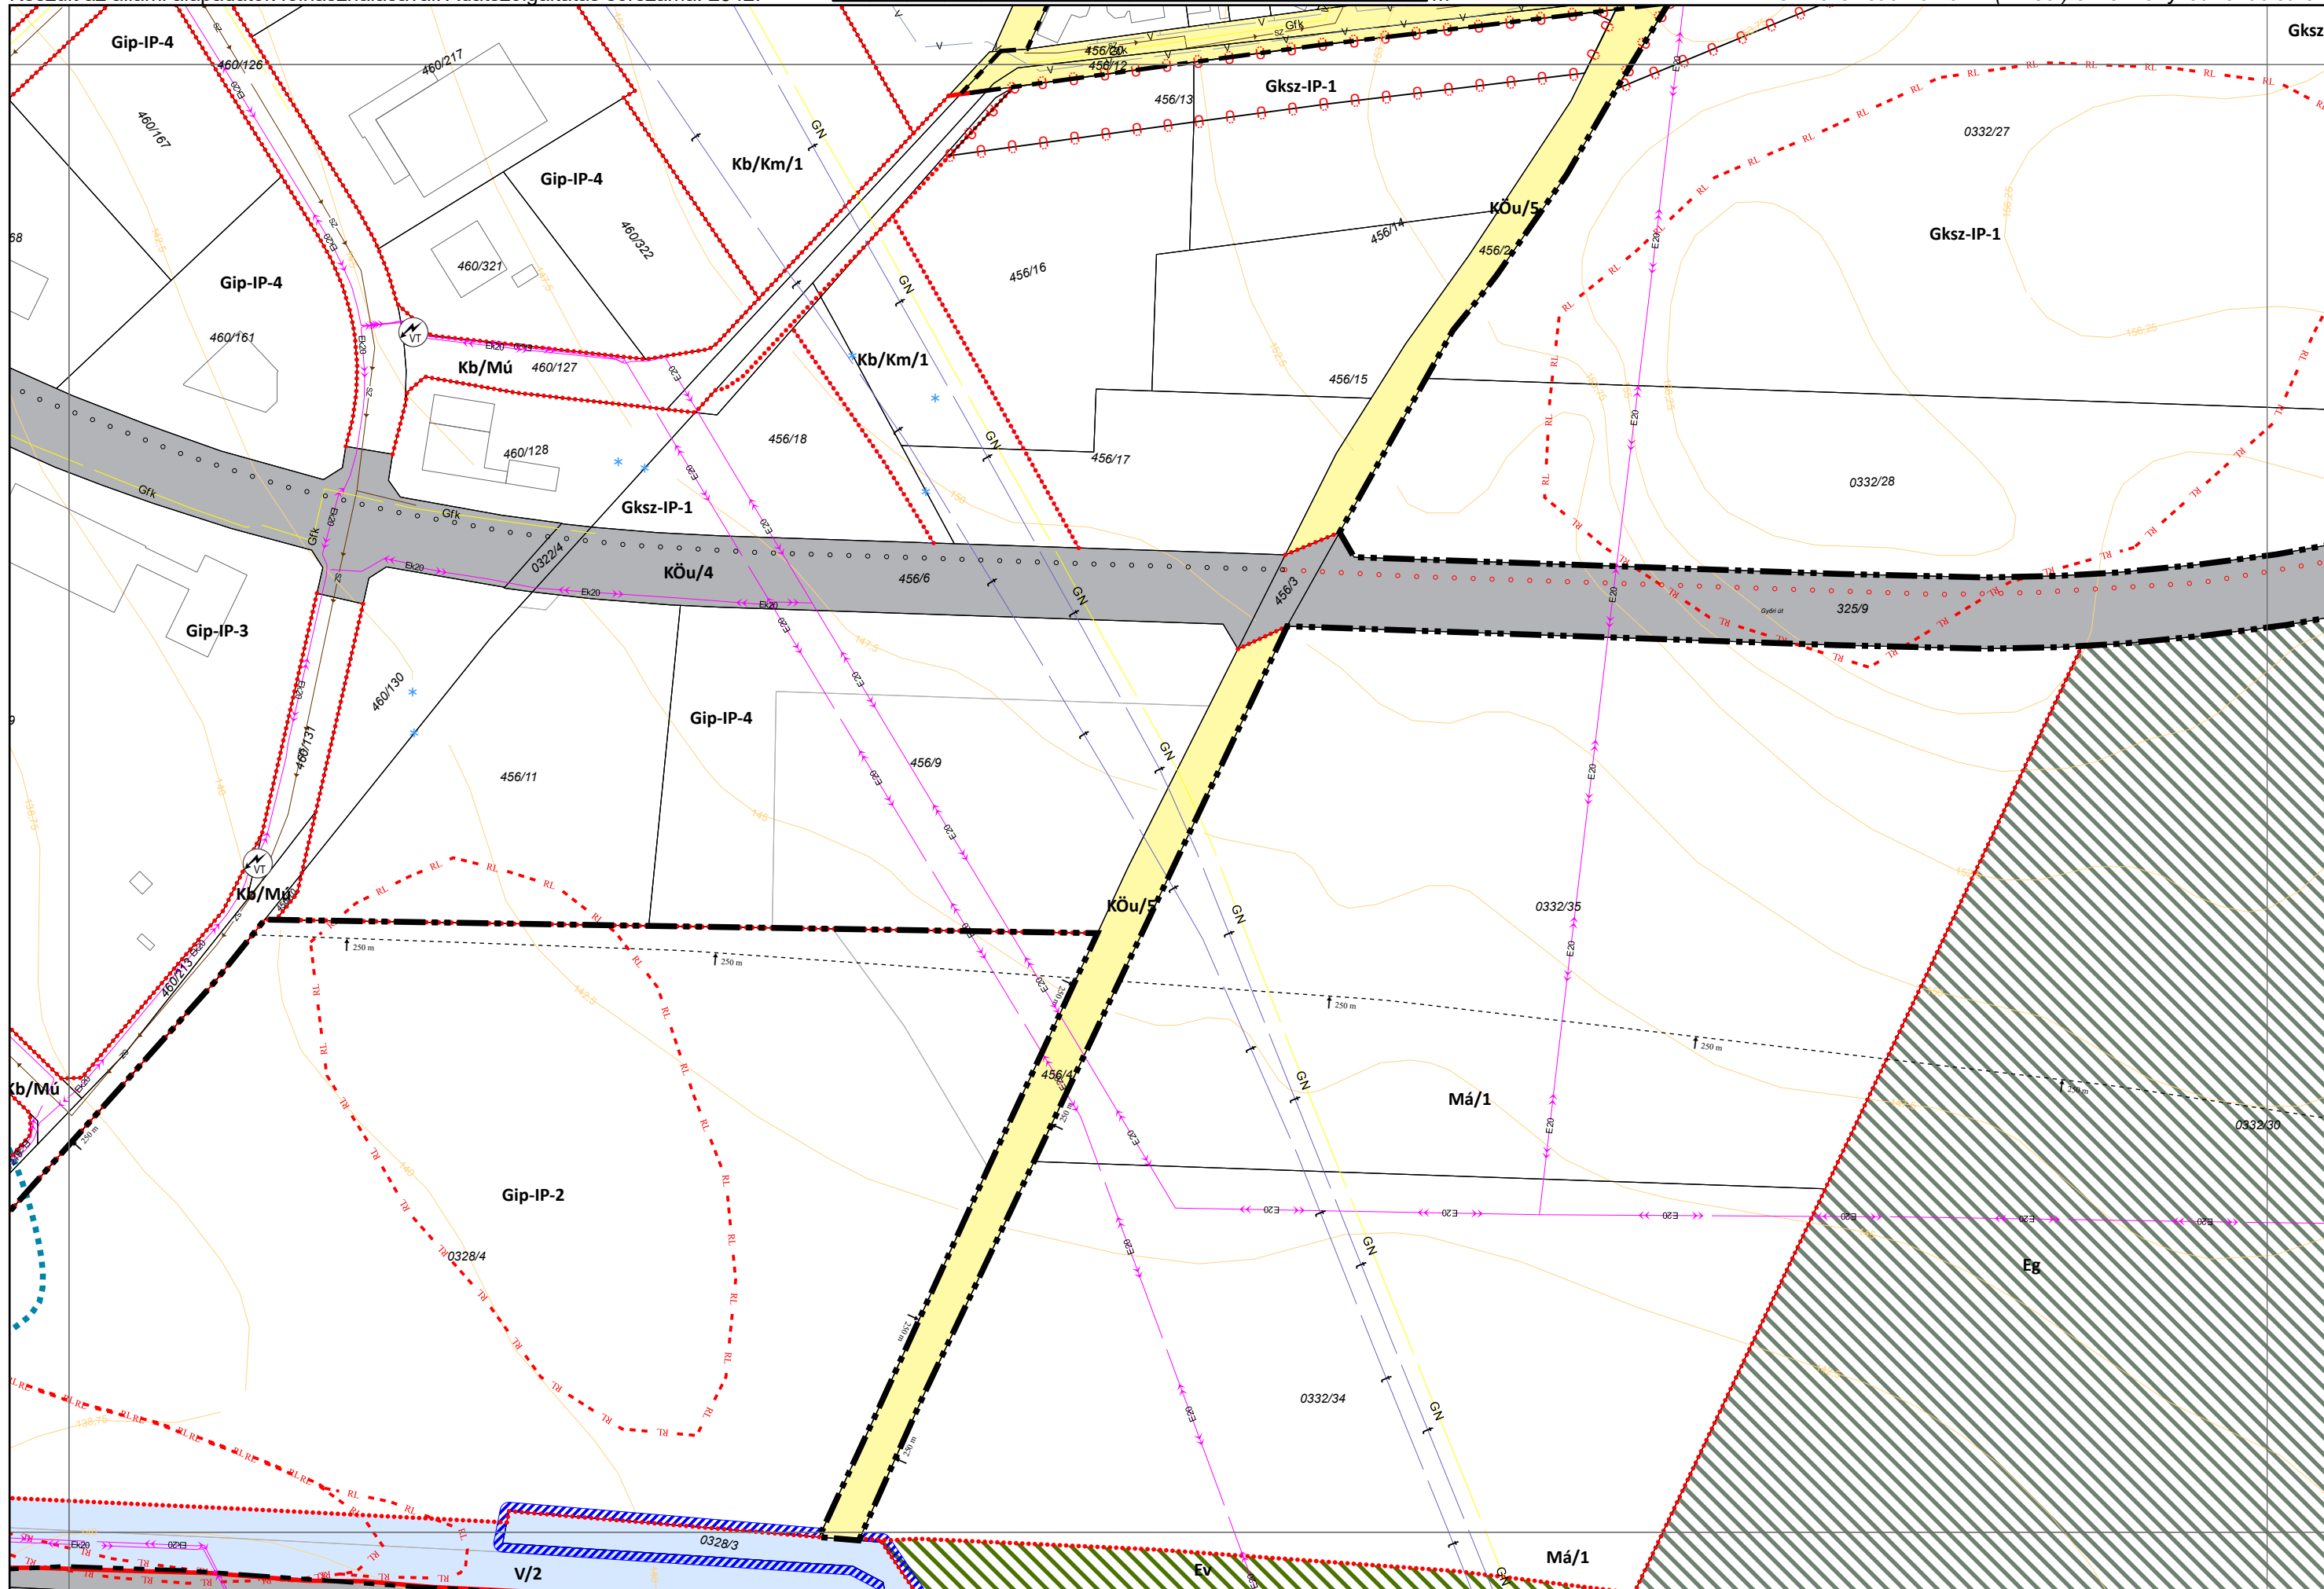


Készült az állami alapadatok felhasználásával. Adatszolgáltatás sorszáma: 2542.

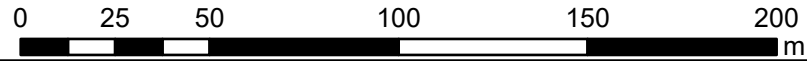


3. melléklet a 19/2022. (XI. 30.) önkormányzati rendelethez

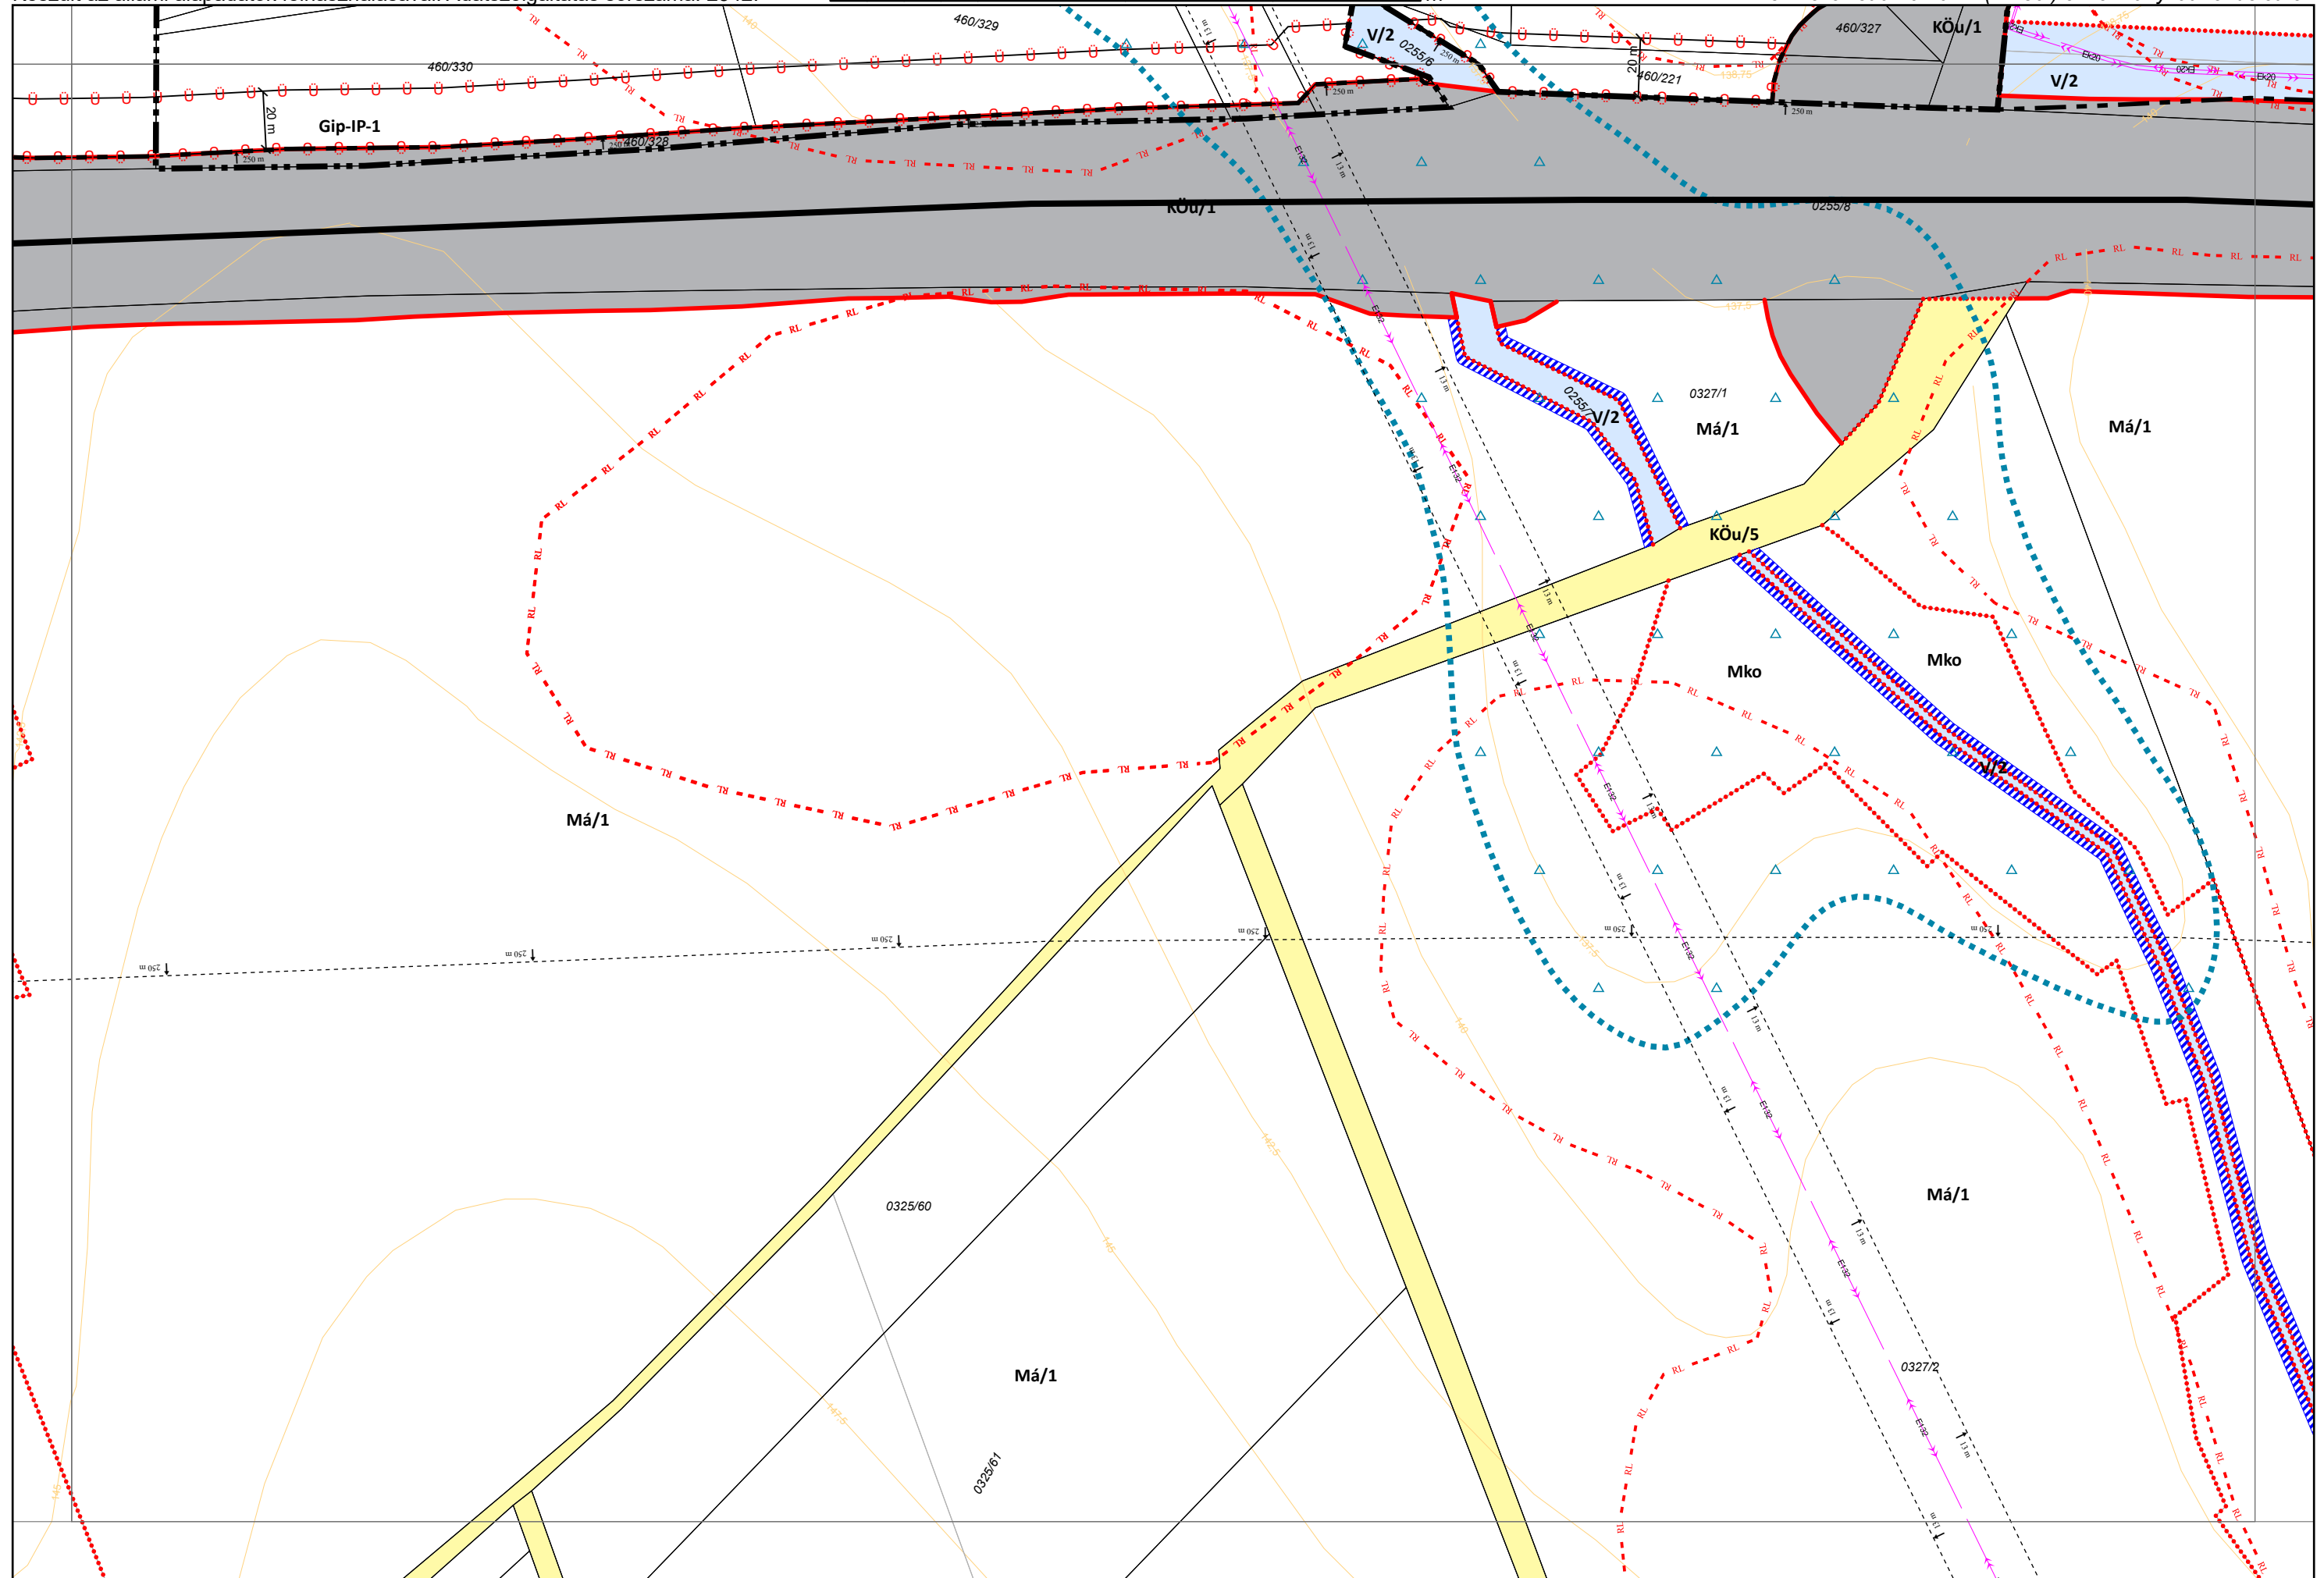


Készült az állami alapadatok felhasználásával. Adatszolgáltatás sorszáma: 2542.

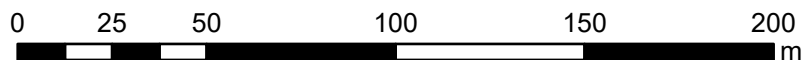


3. melléklet a 19/2022. (XI. 30.) önkormányzati rendelethez

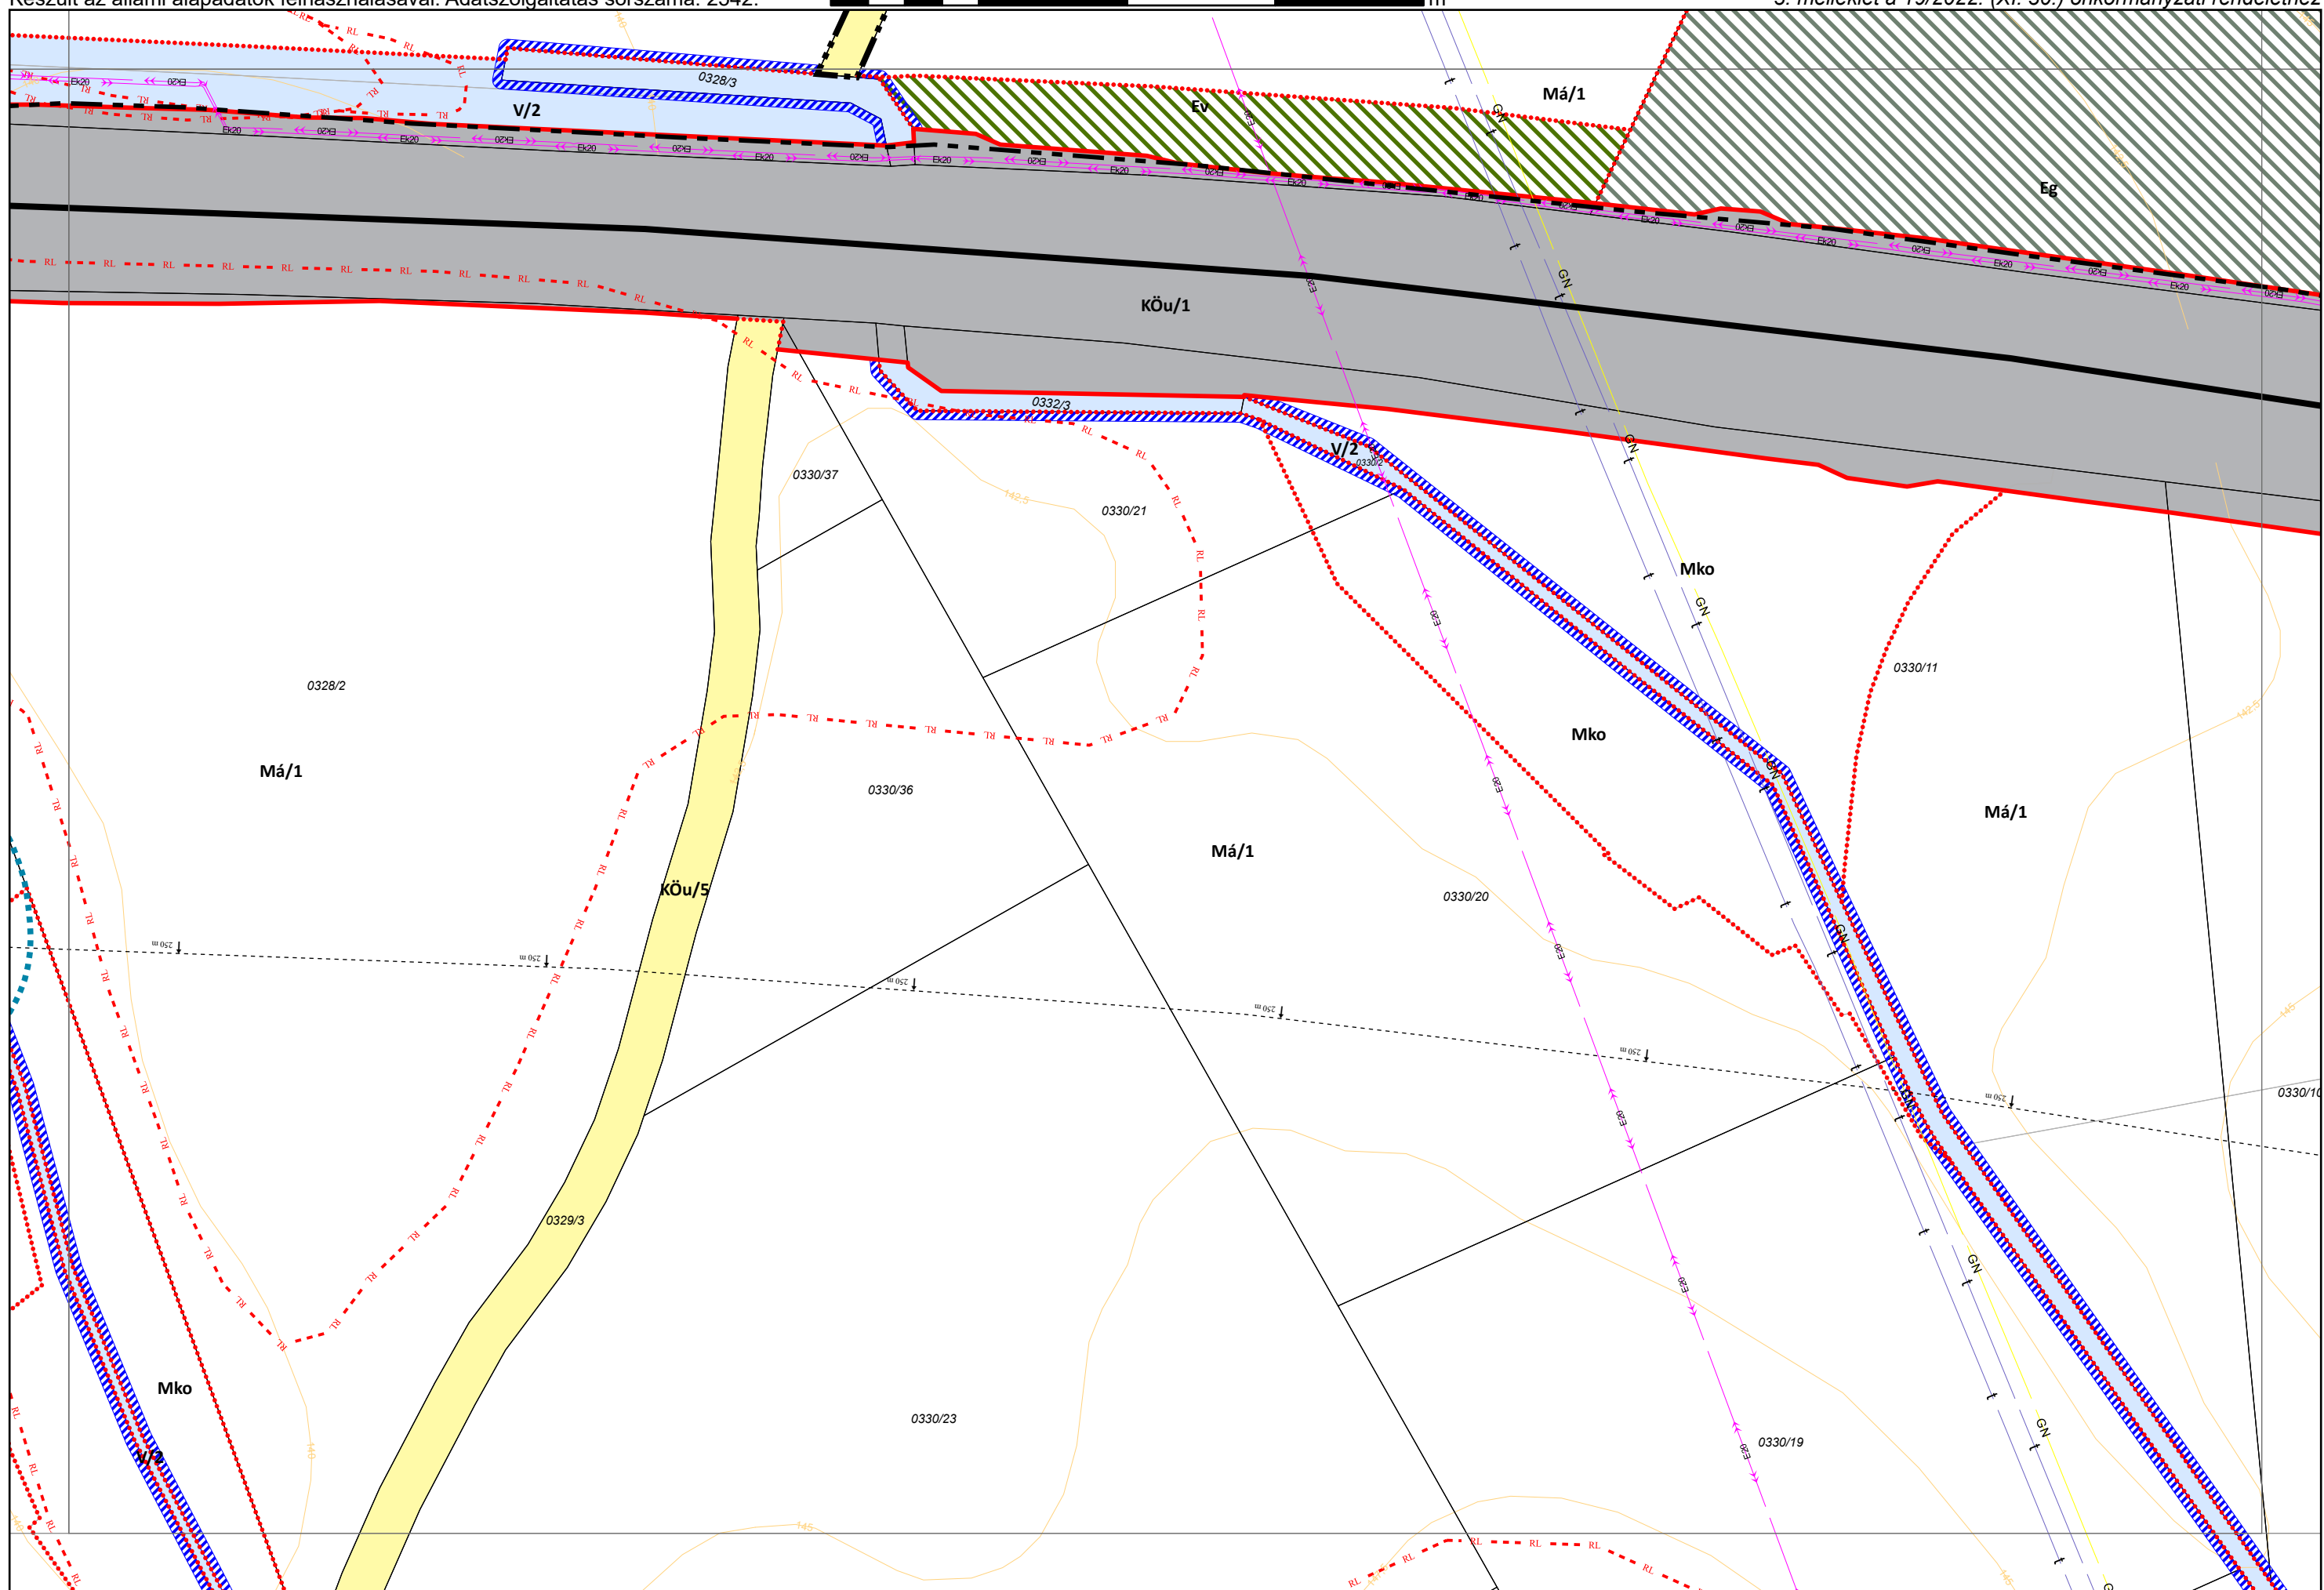



Készült az állami alapadatok felhasználásával.


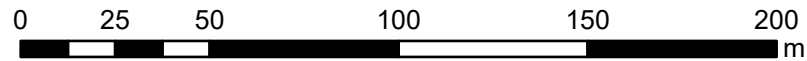




3. melléklet a 19/2022. (XI. 30.) önkormányzati rendelethez


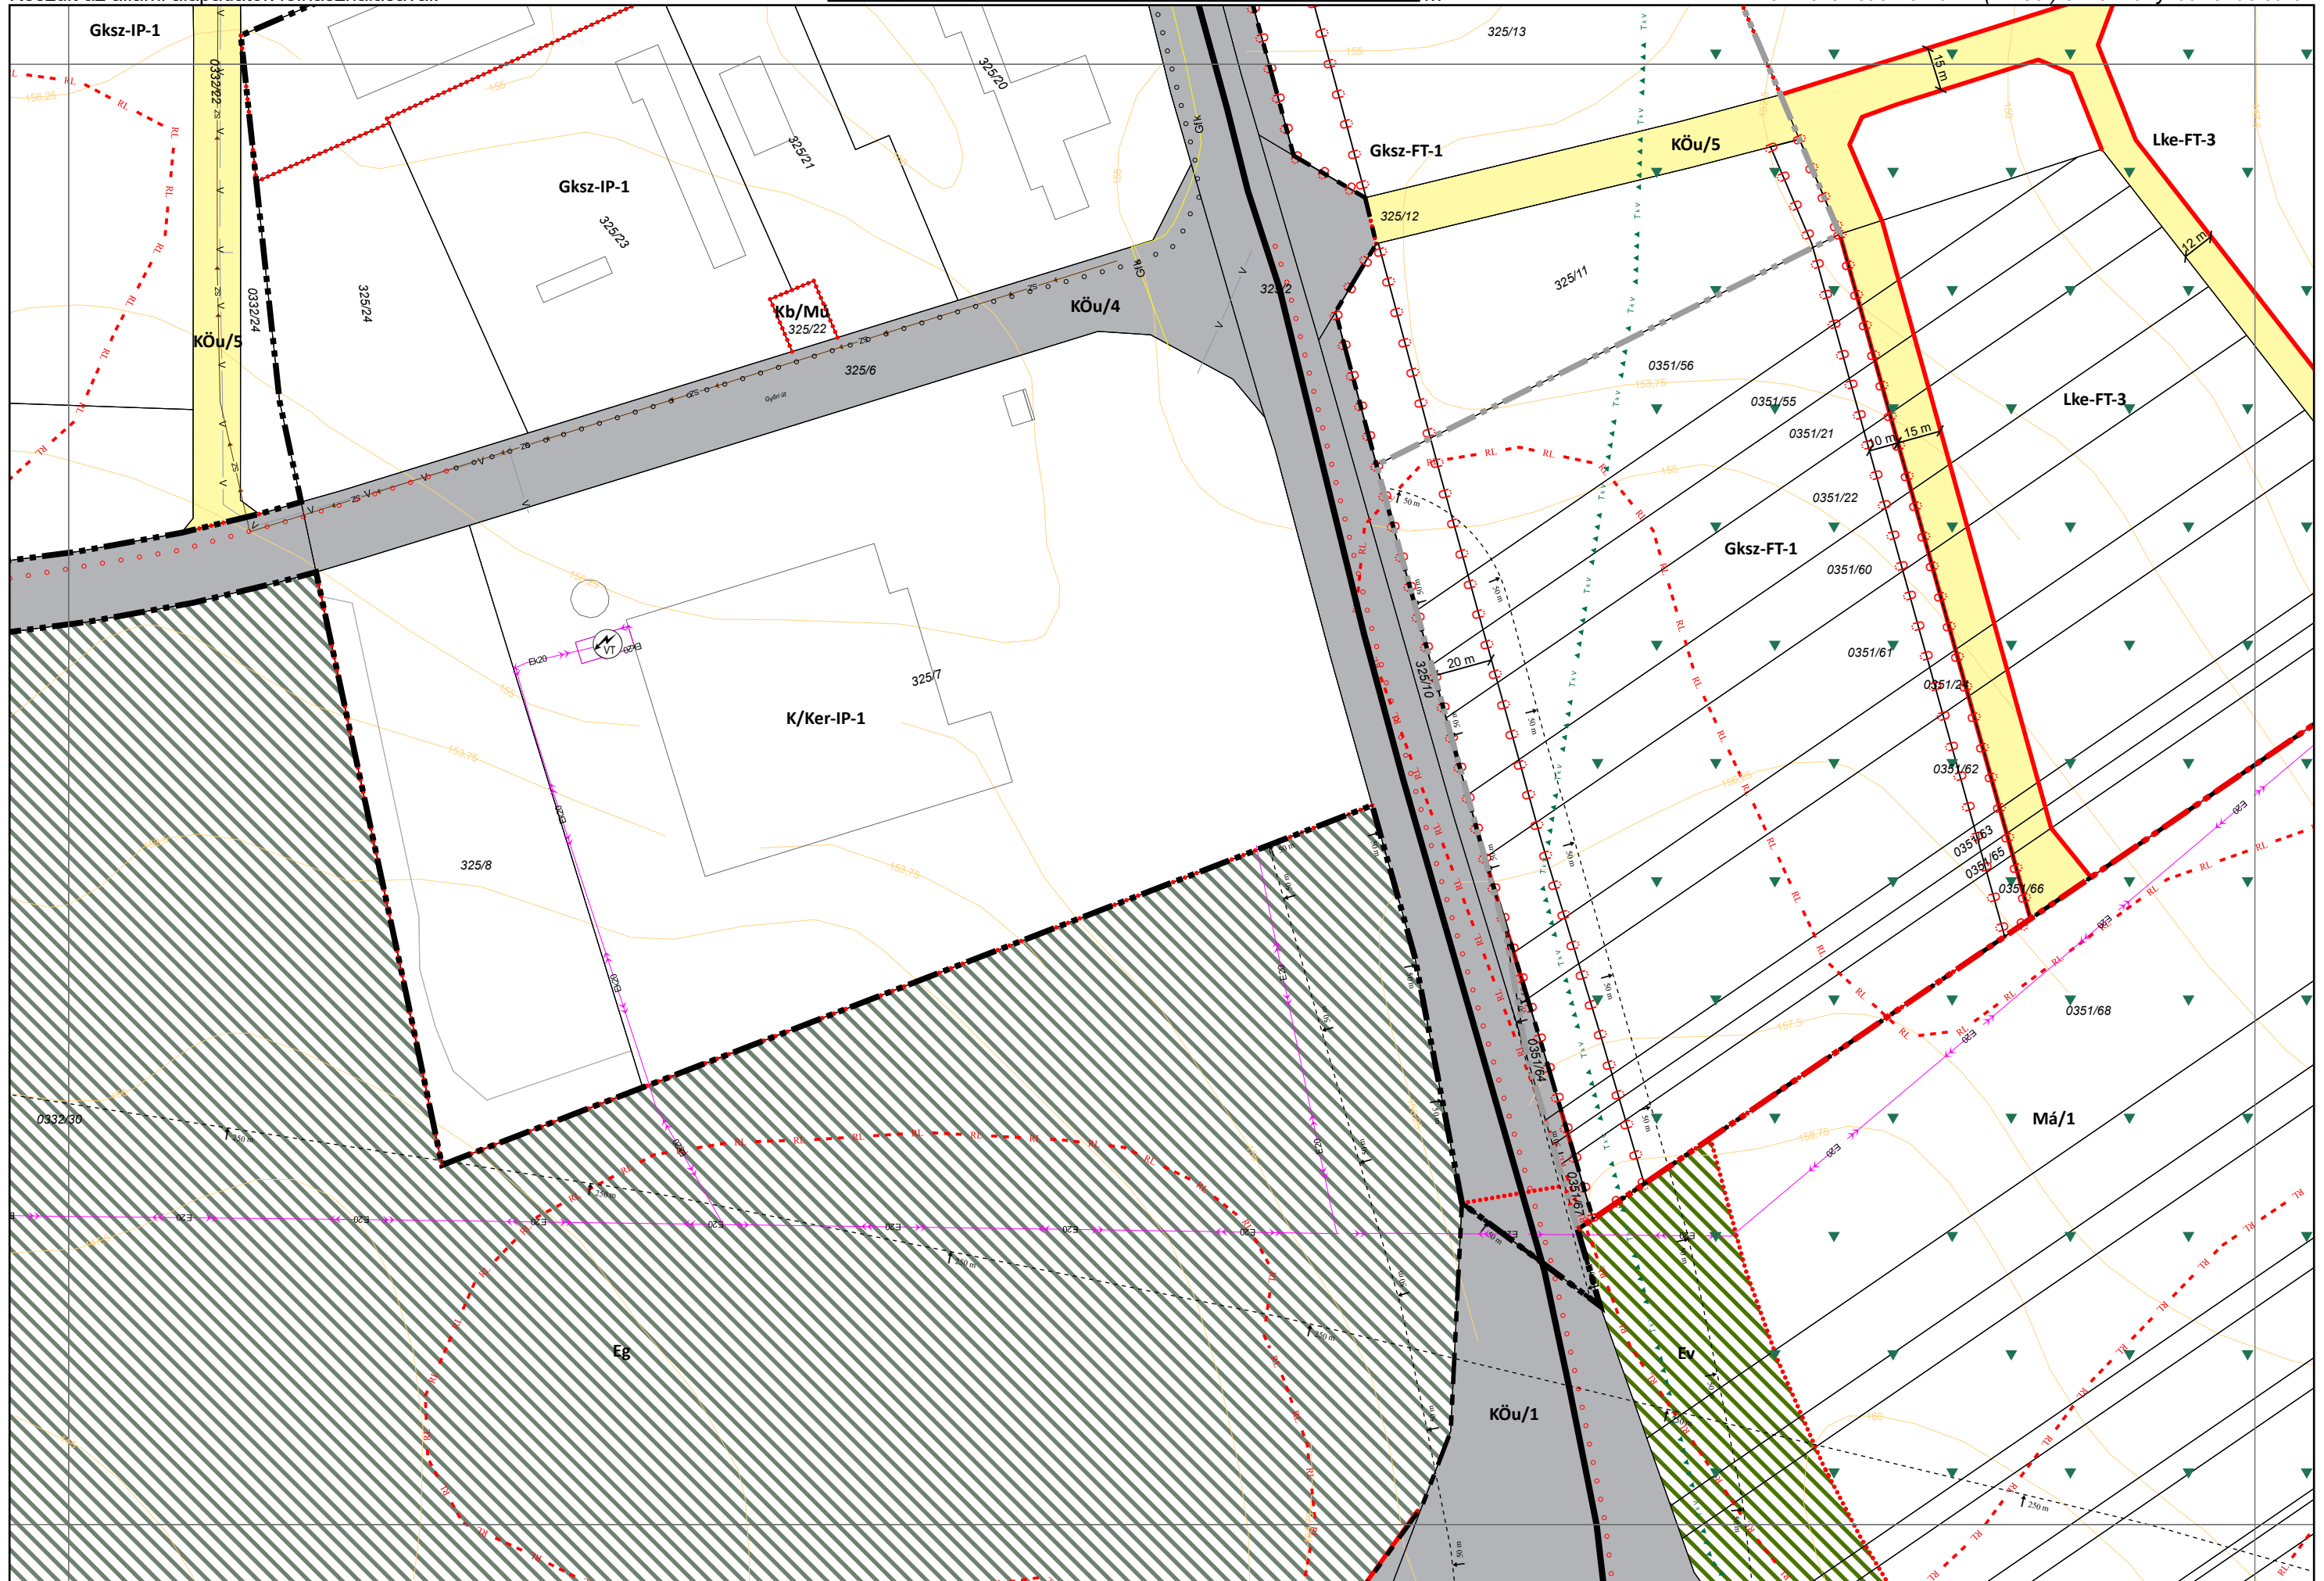




25/2023. (XI. 29.) önkormányzati rendelettel módosított tervlap

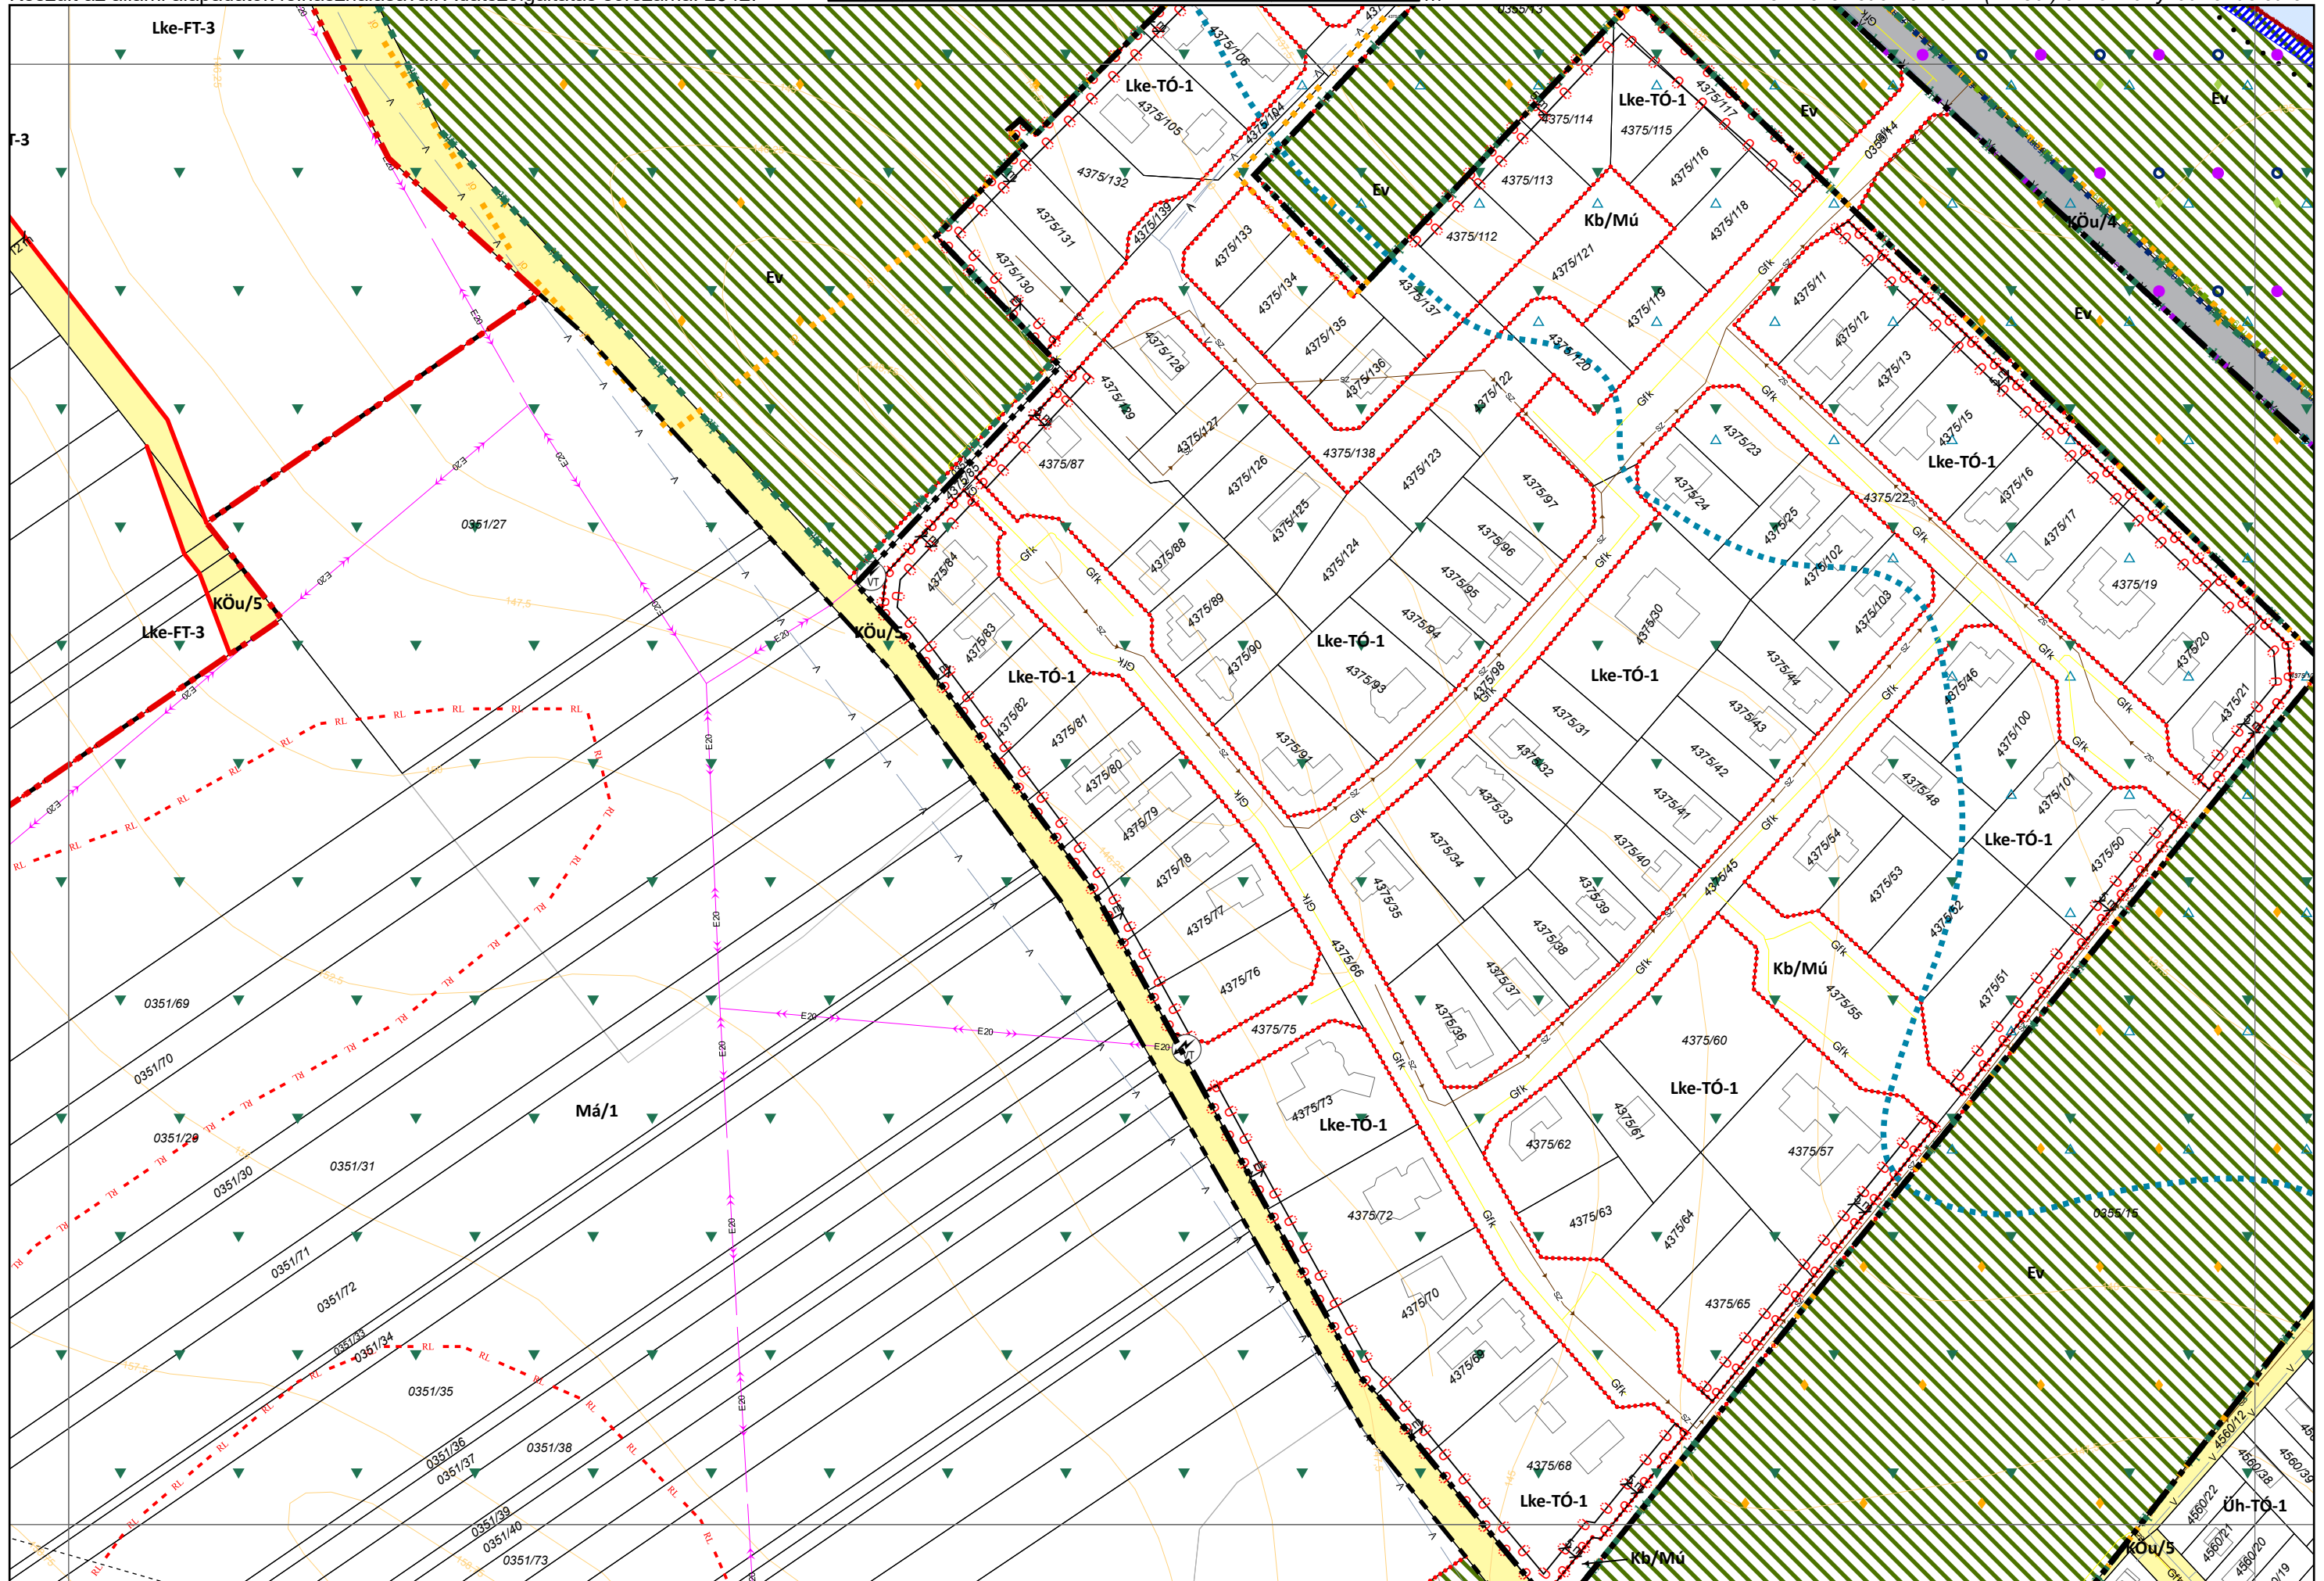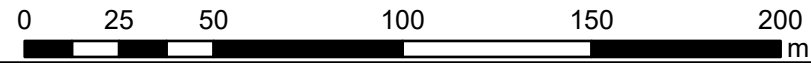

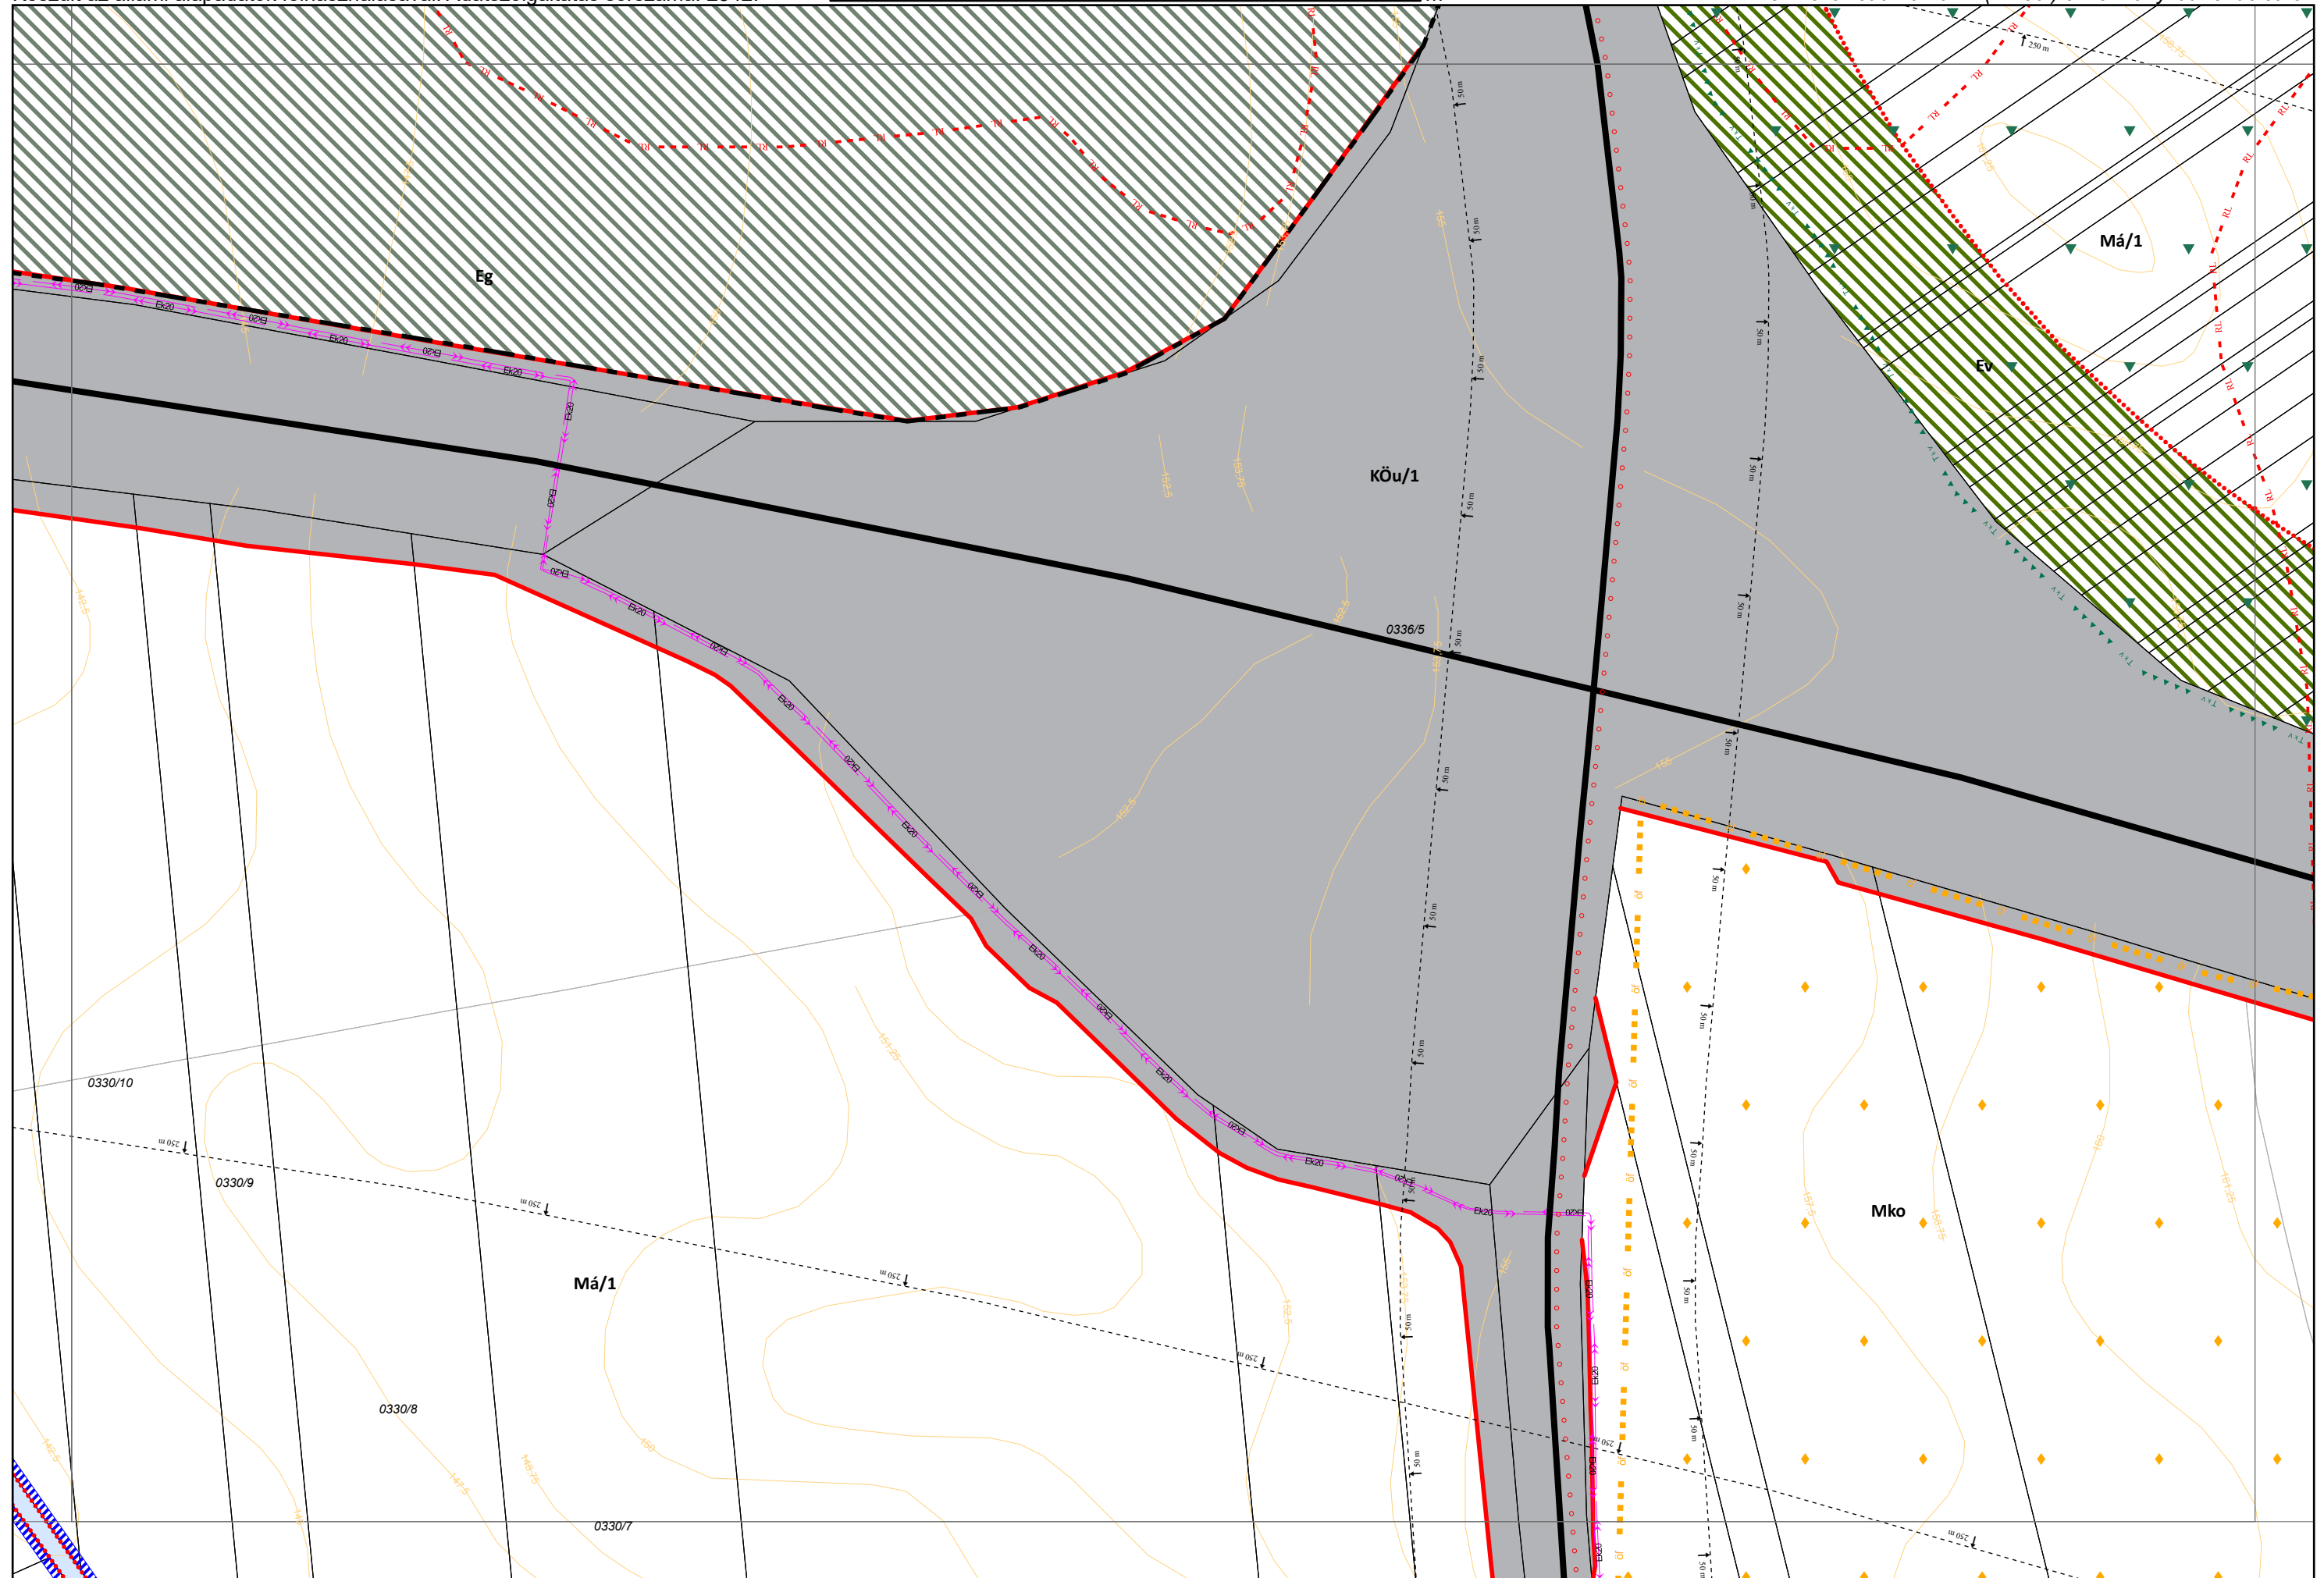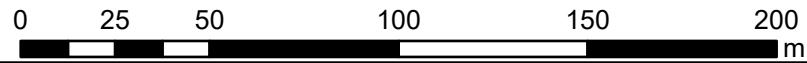

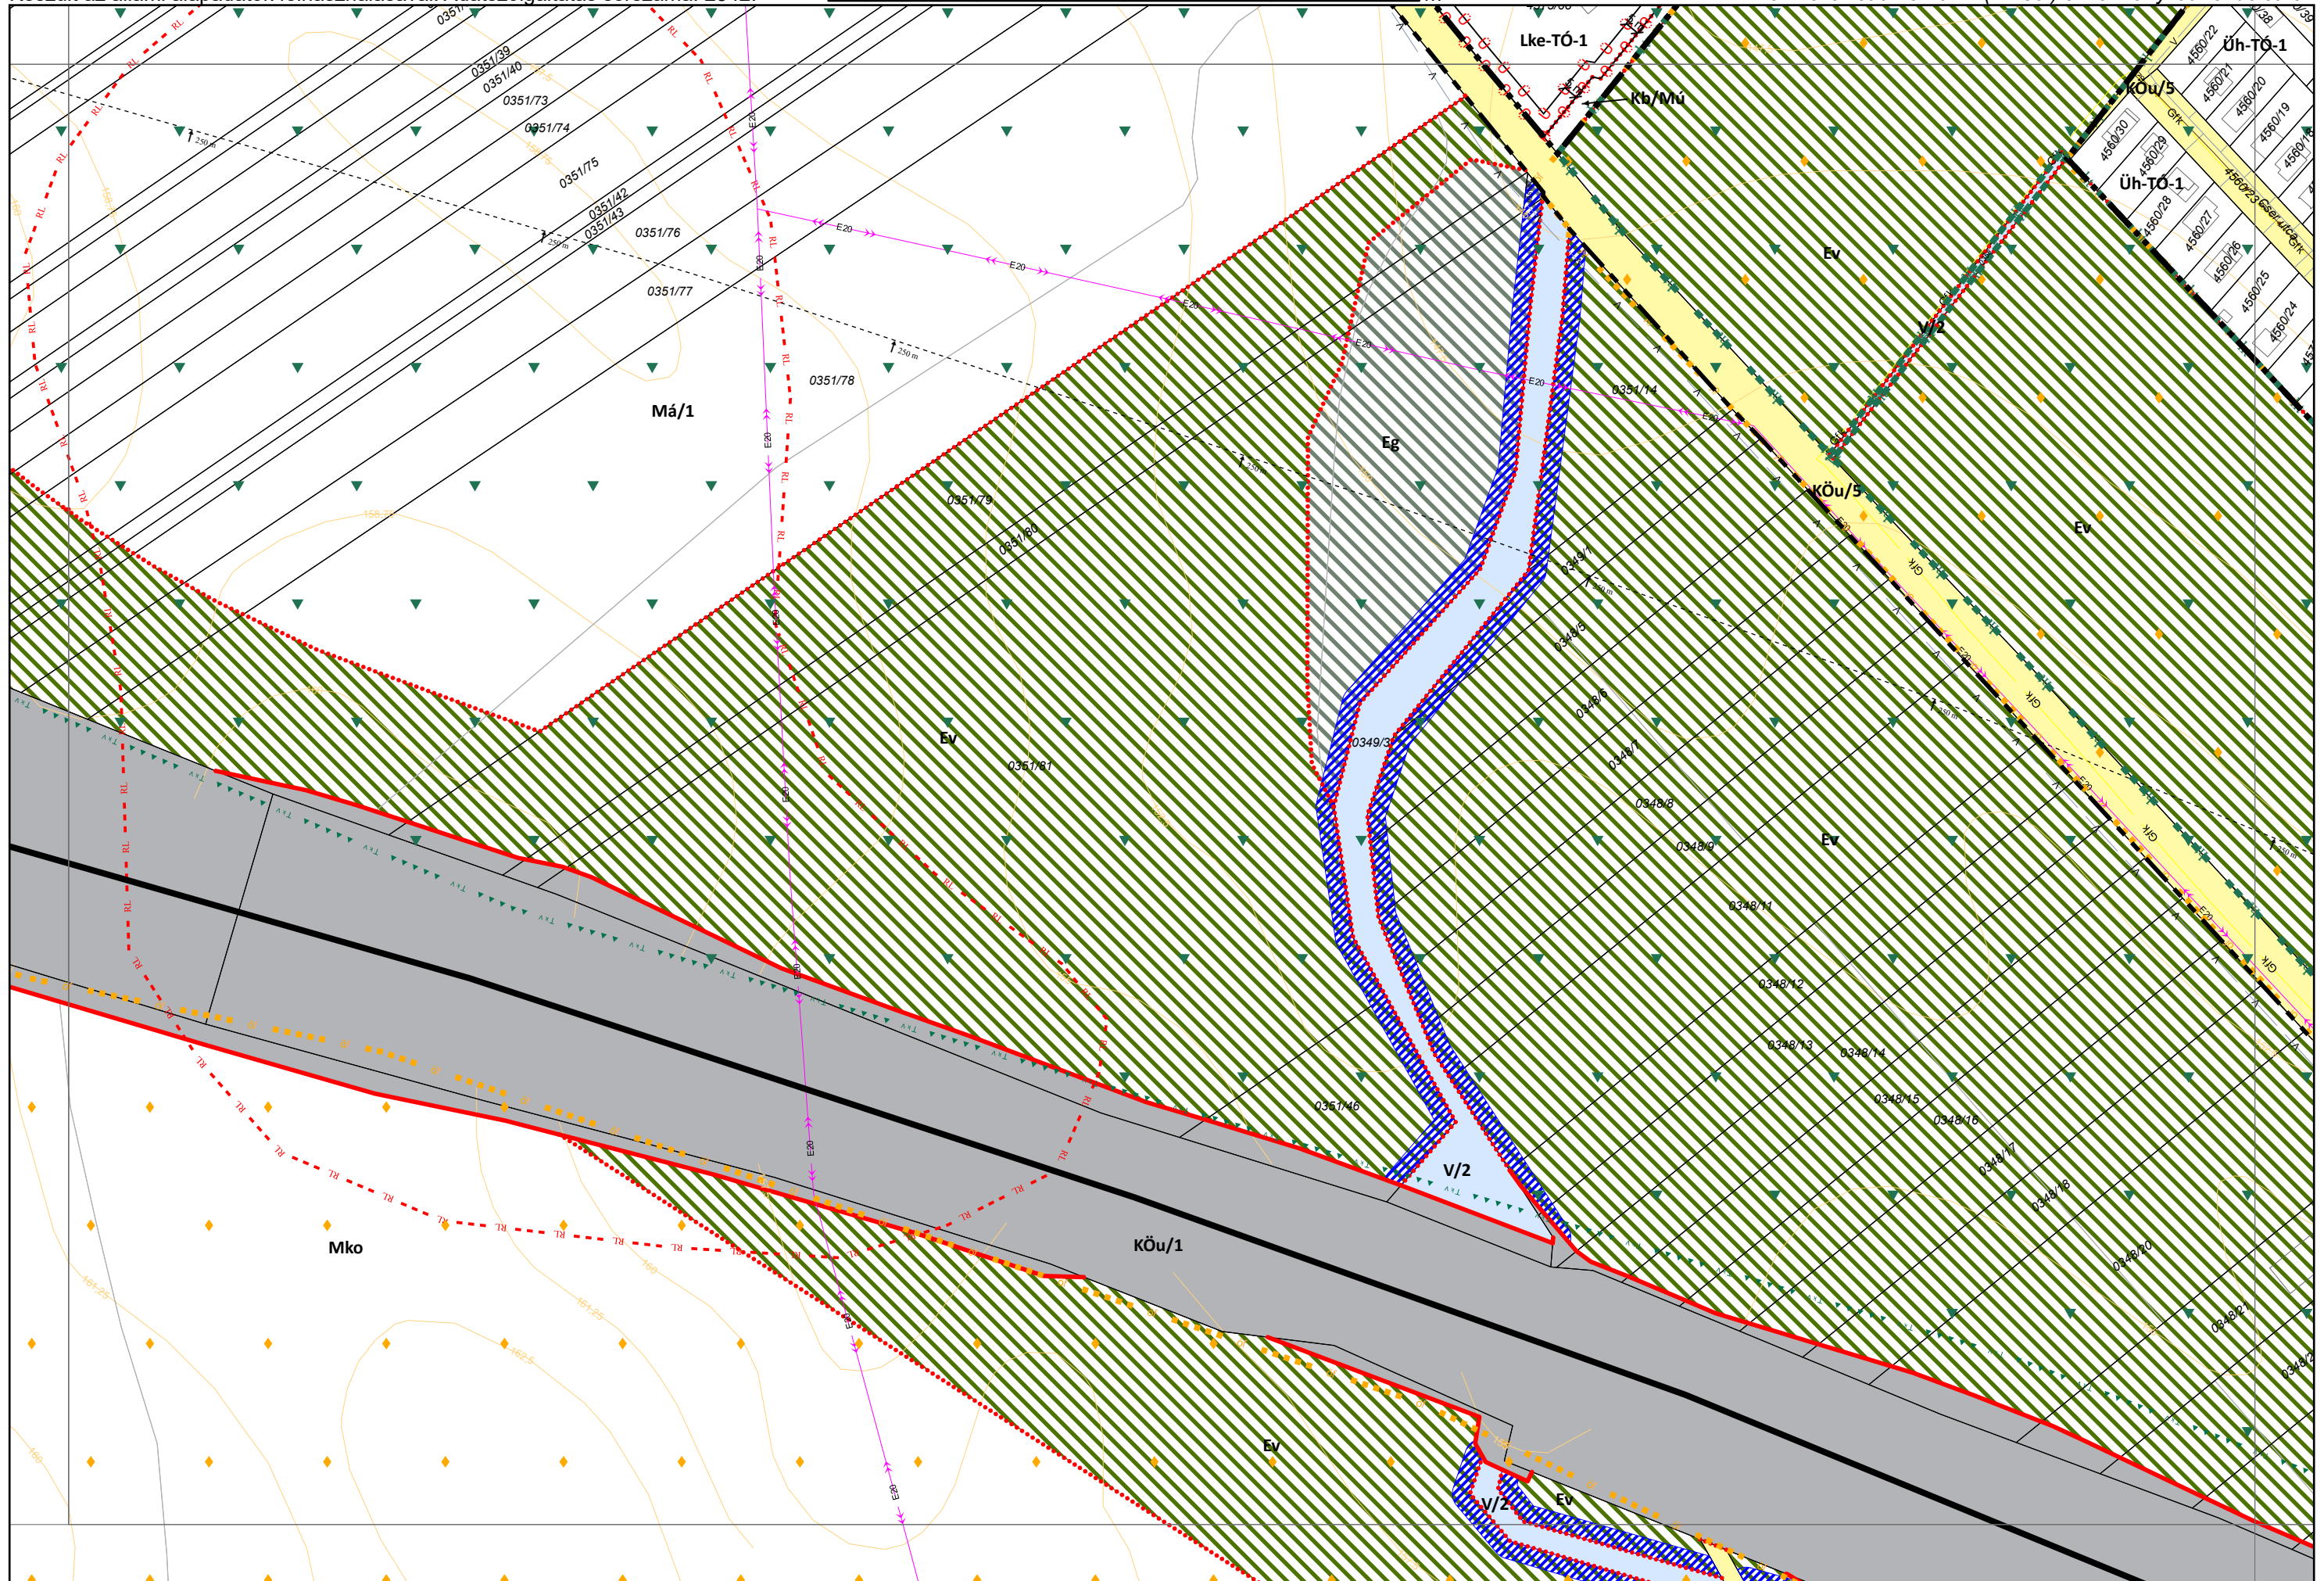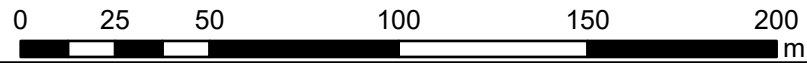


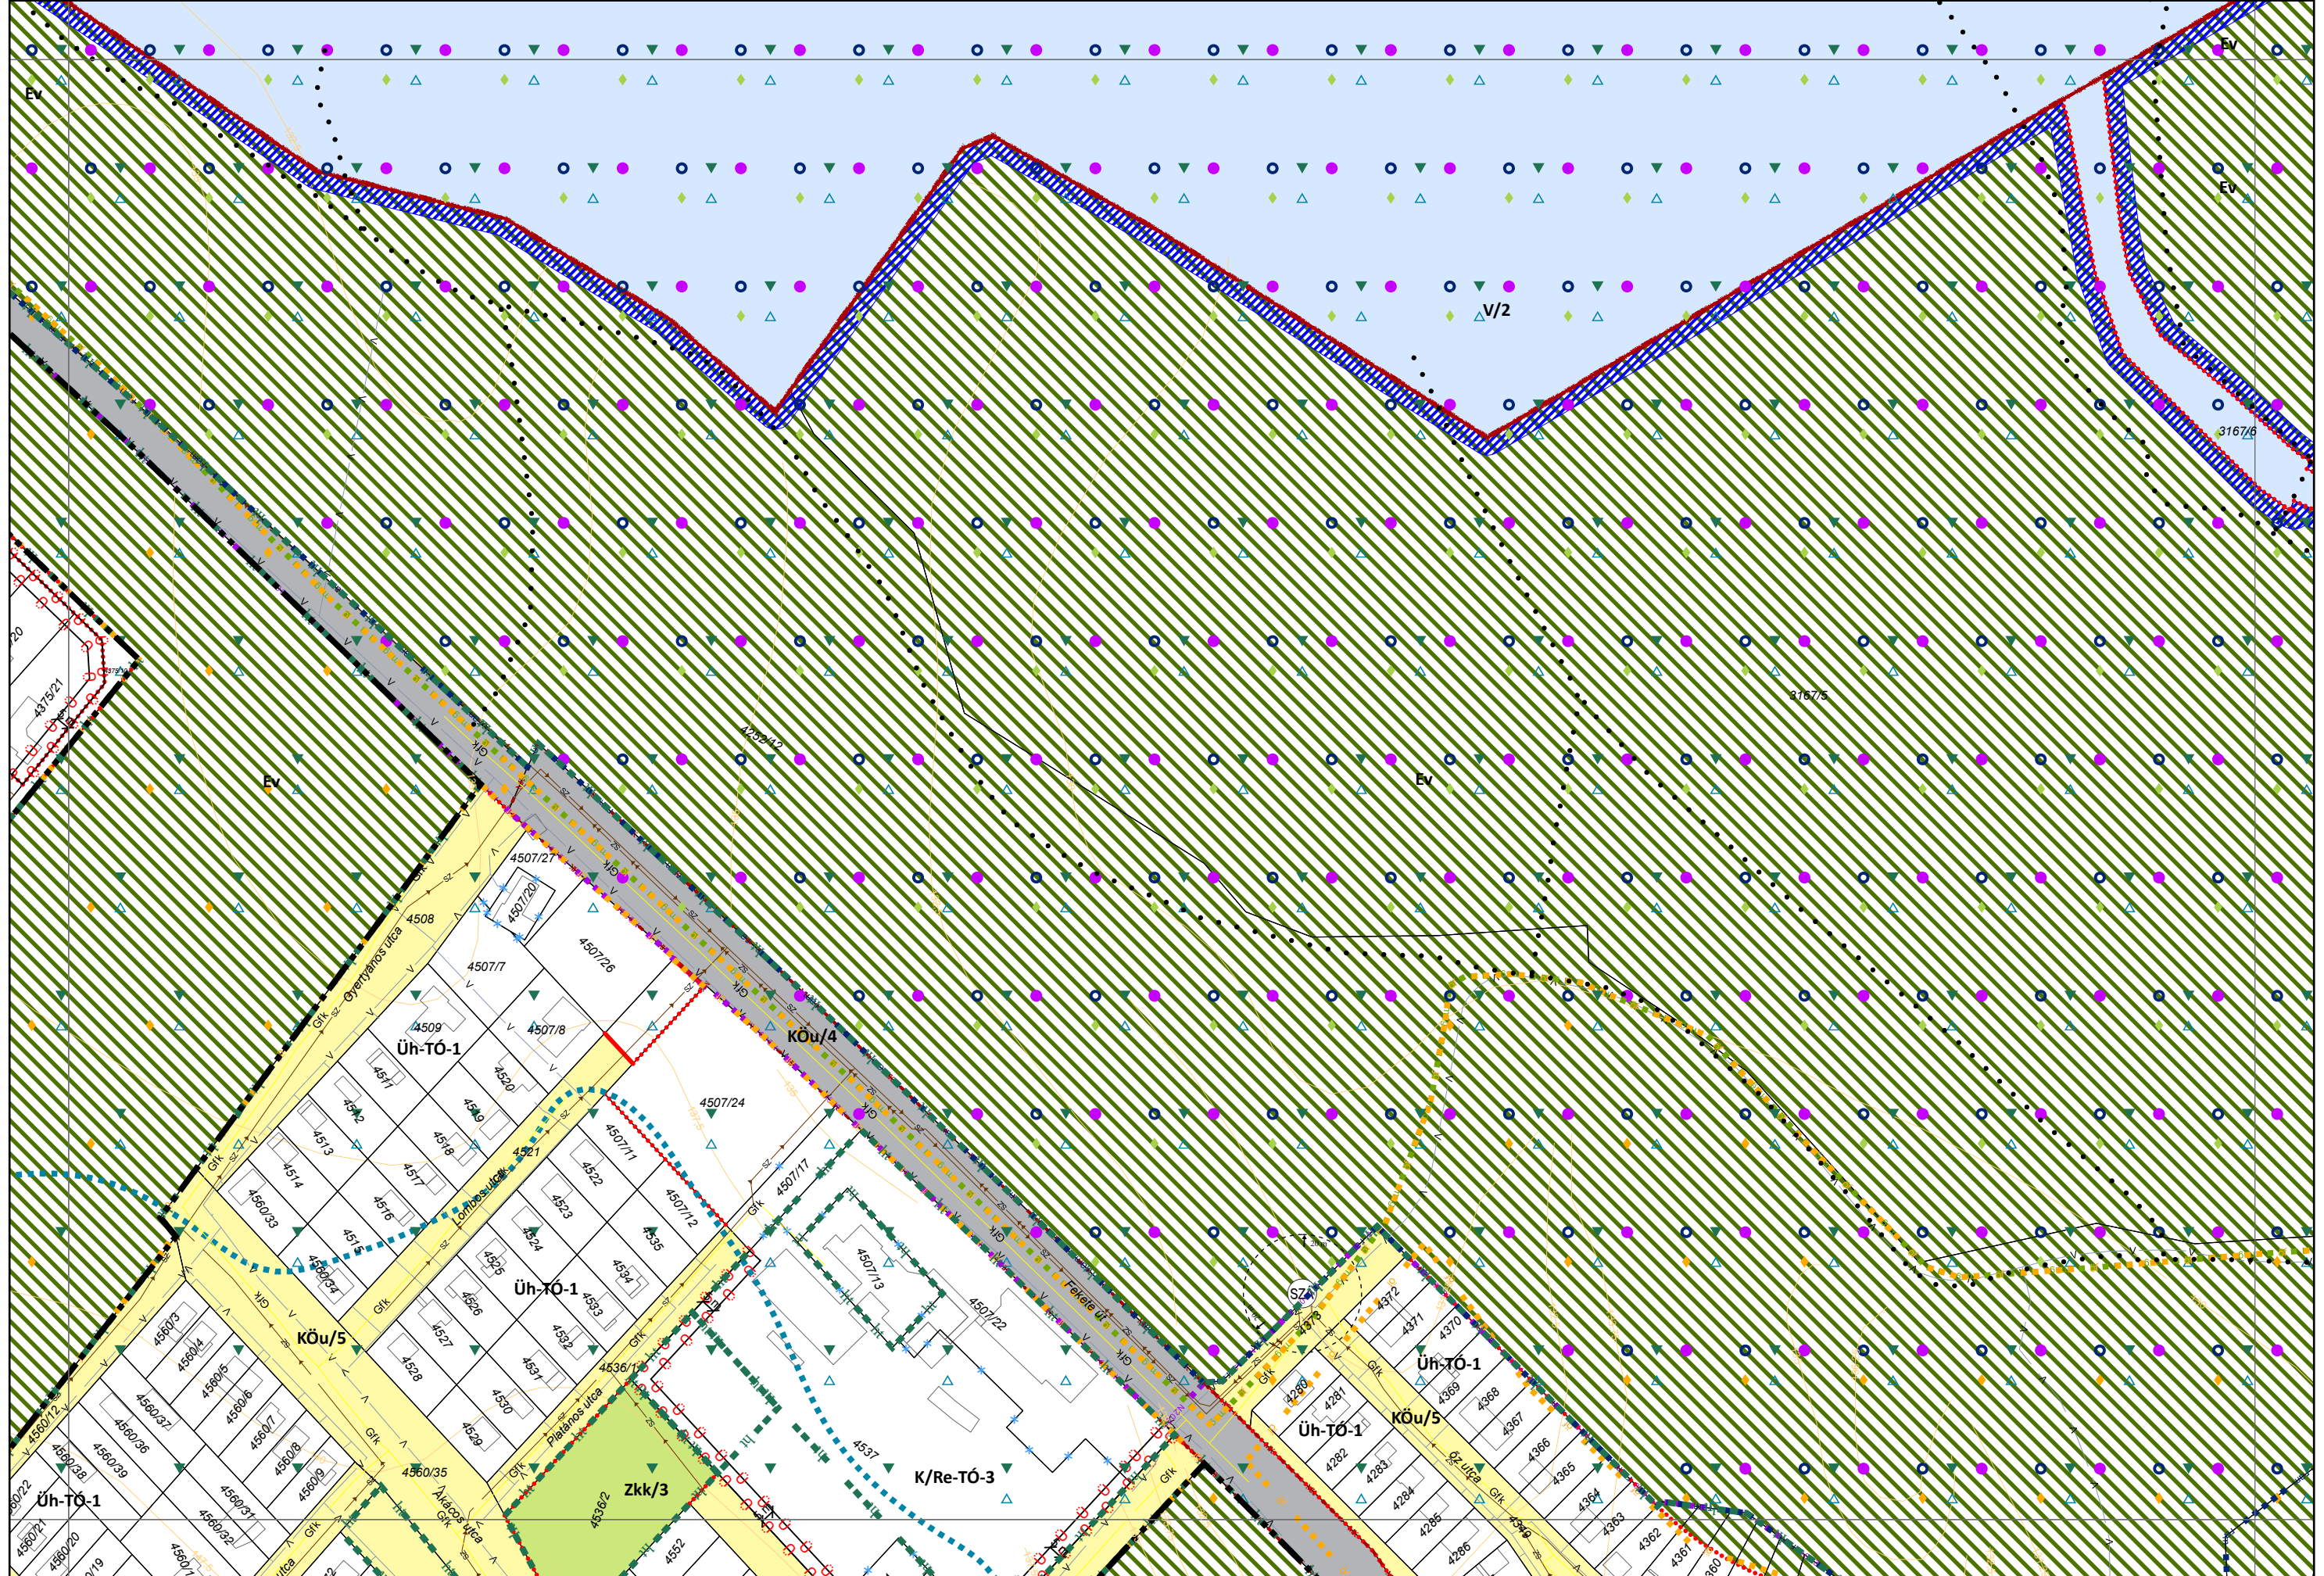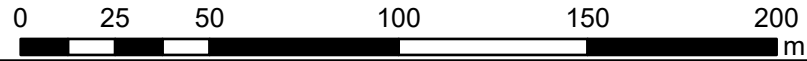

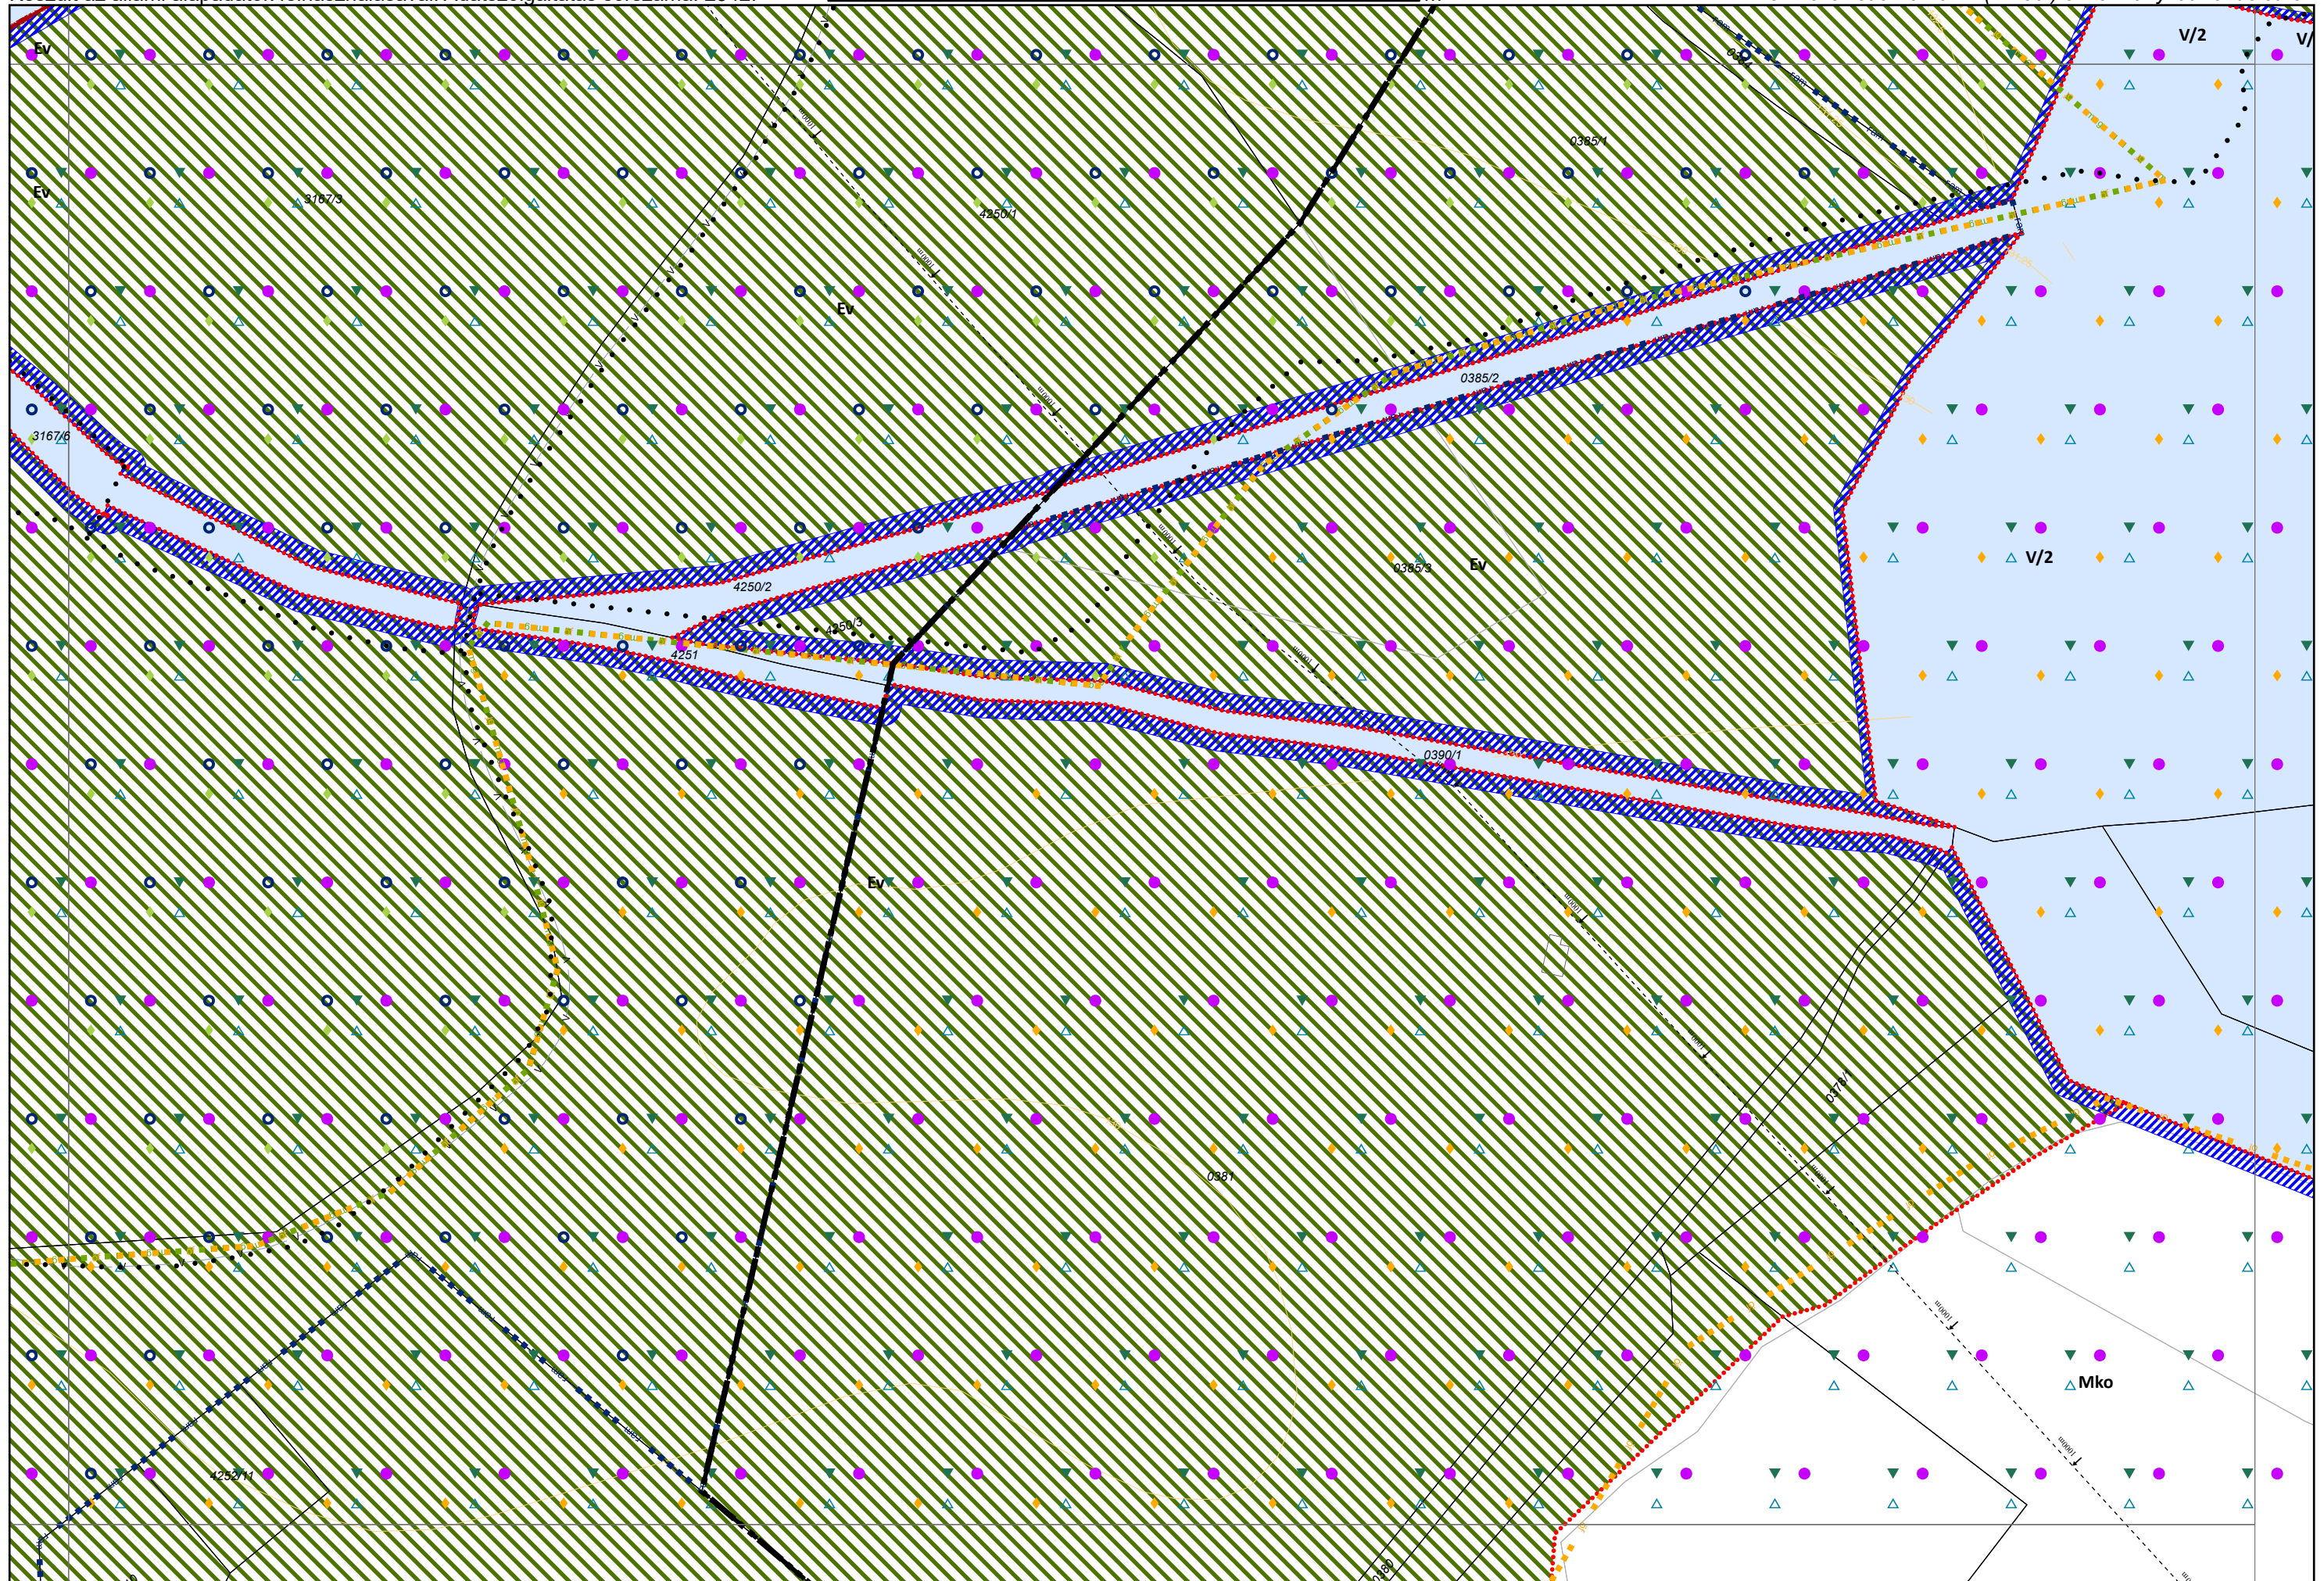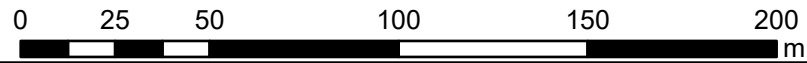


Mko


Készült az állami alapadatok felhasználásával. Adatszolgáltatás sorszáma: 2542.

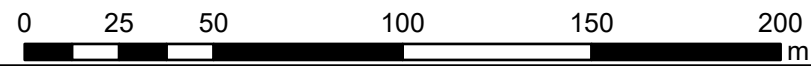


3. melléklet a 19/2022. (XI. 30.) önkormányzati rendelethez

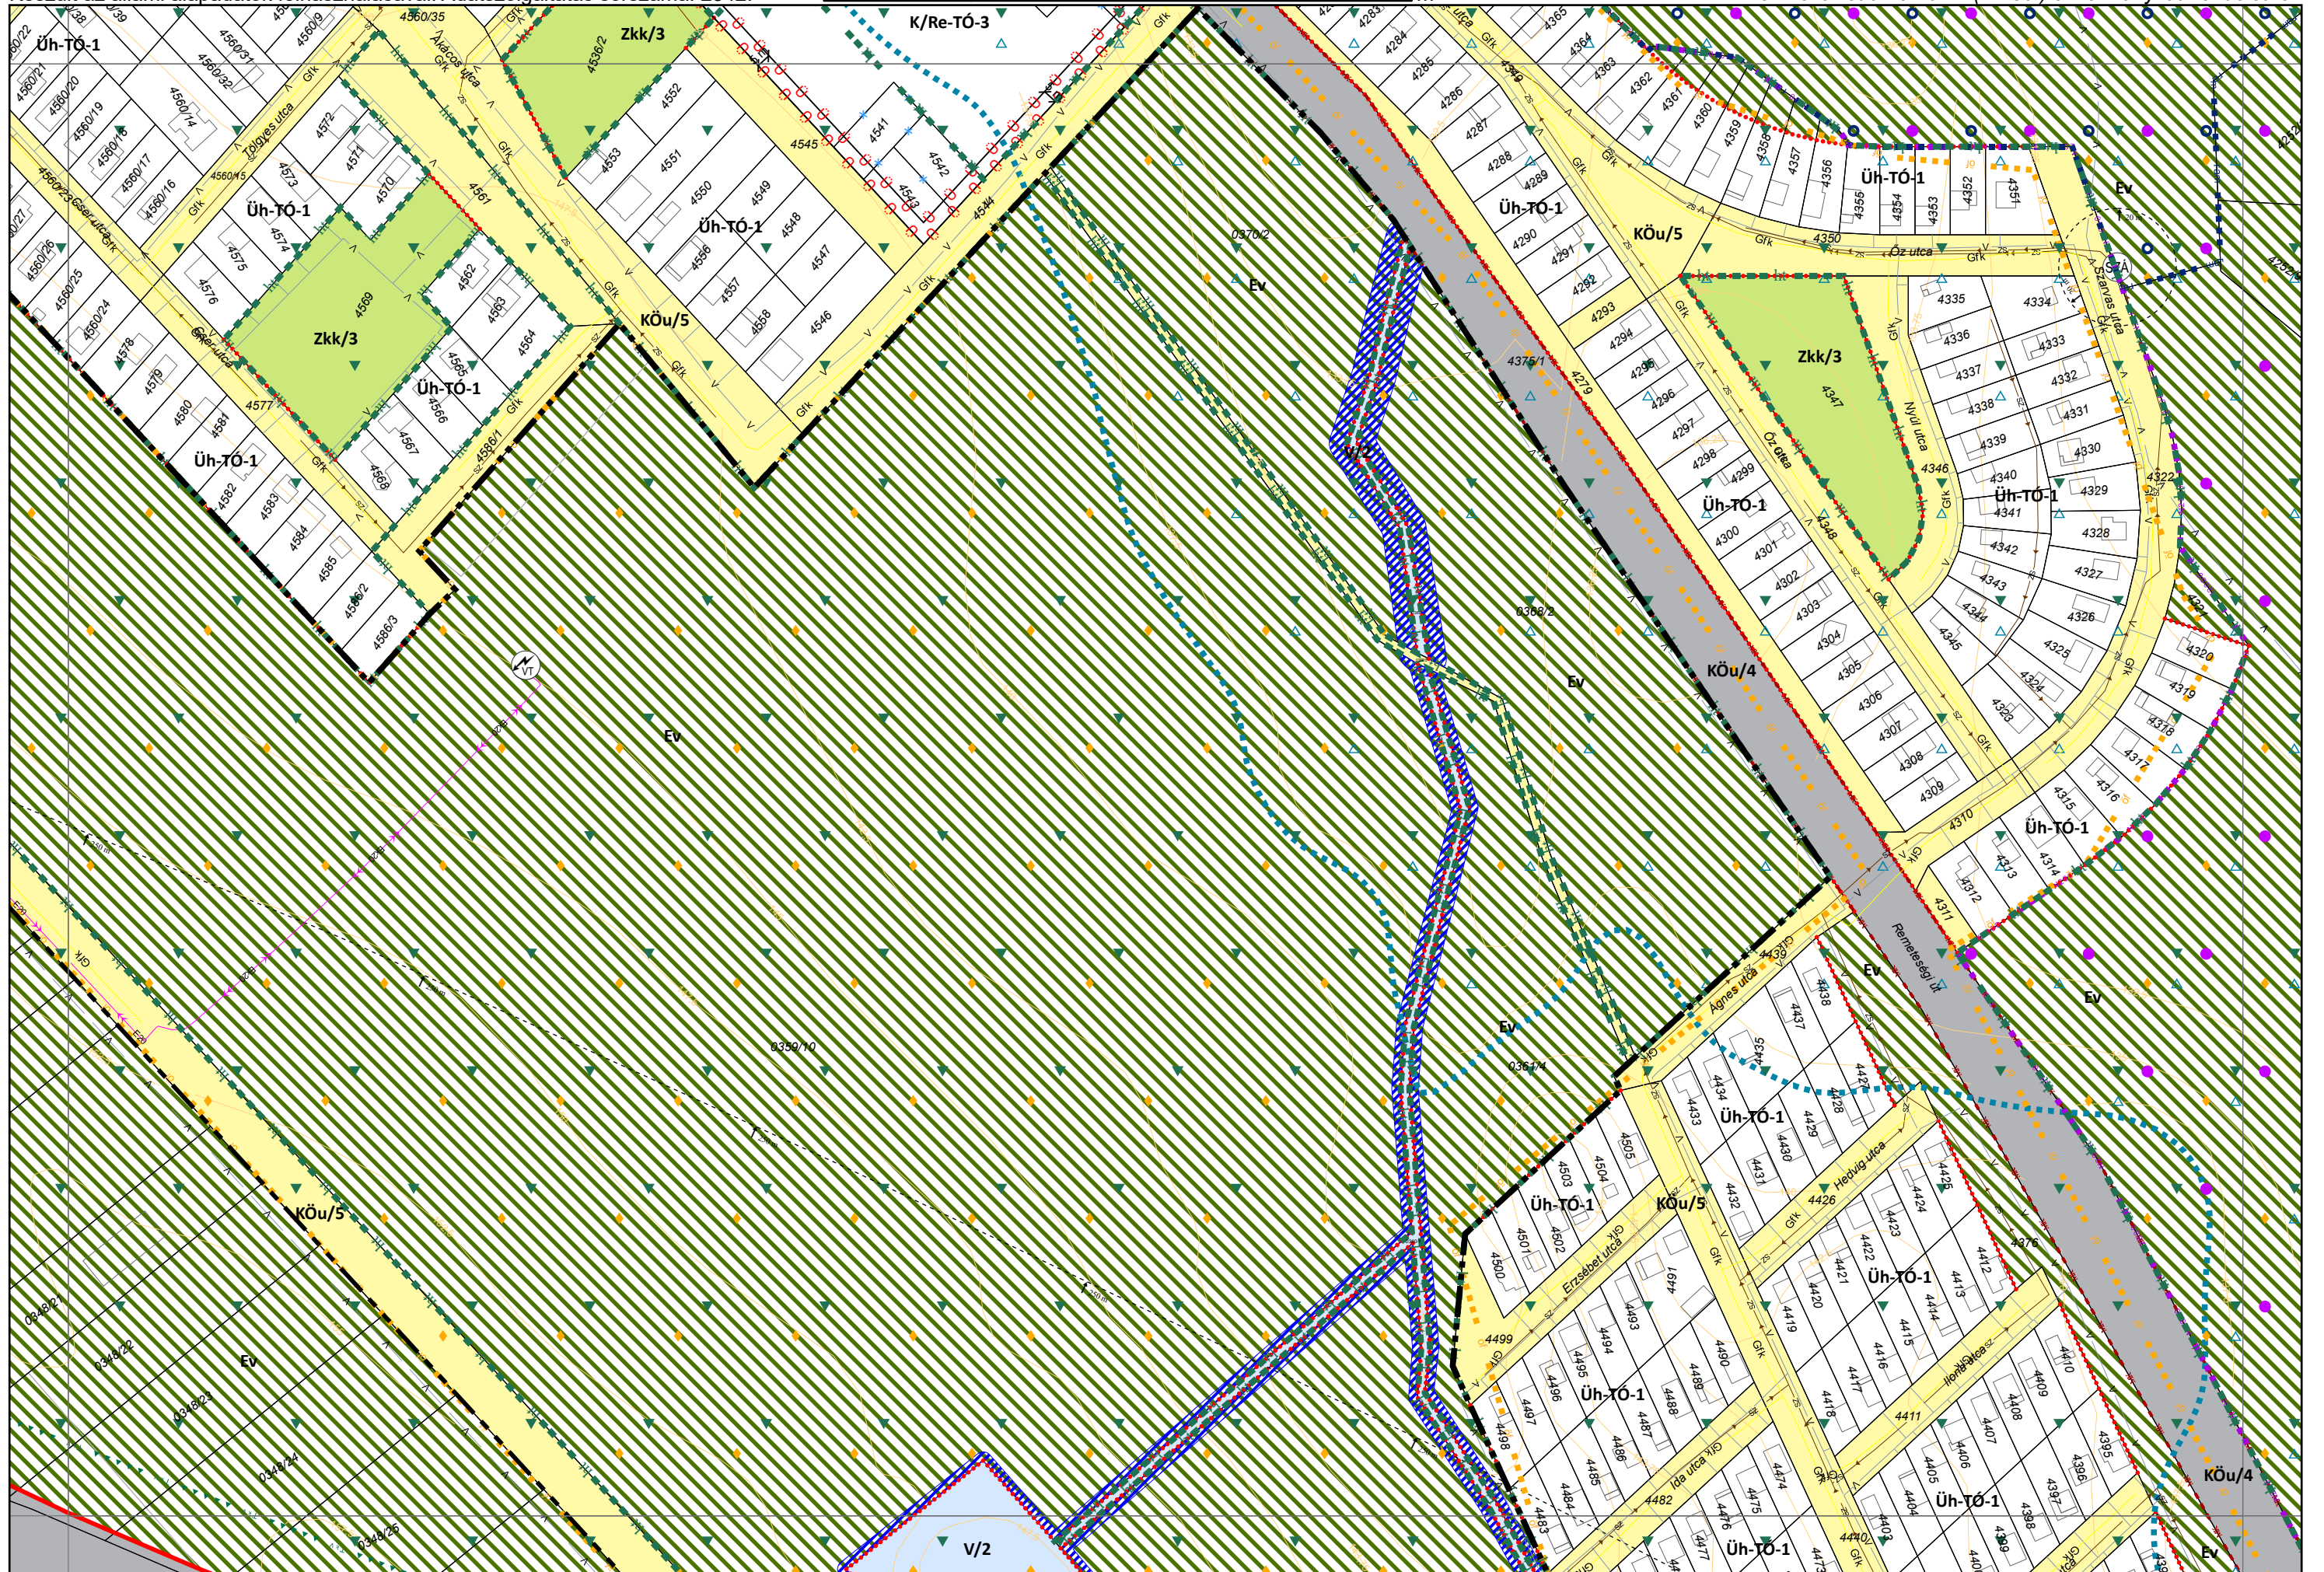


Készült az állami alapadatok felhasználásával. Adatszolgáltatás sorszáma: 2542.

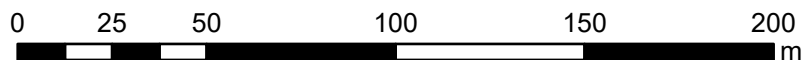

3. melléklet a 19/2022. (XI. 30.) önkormányzati rendelethez

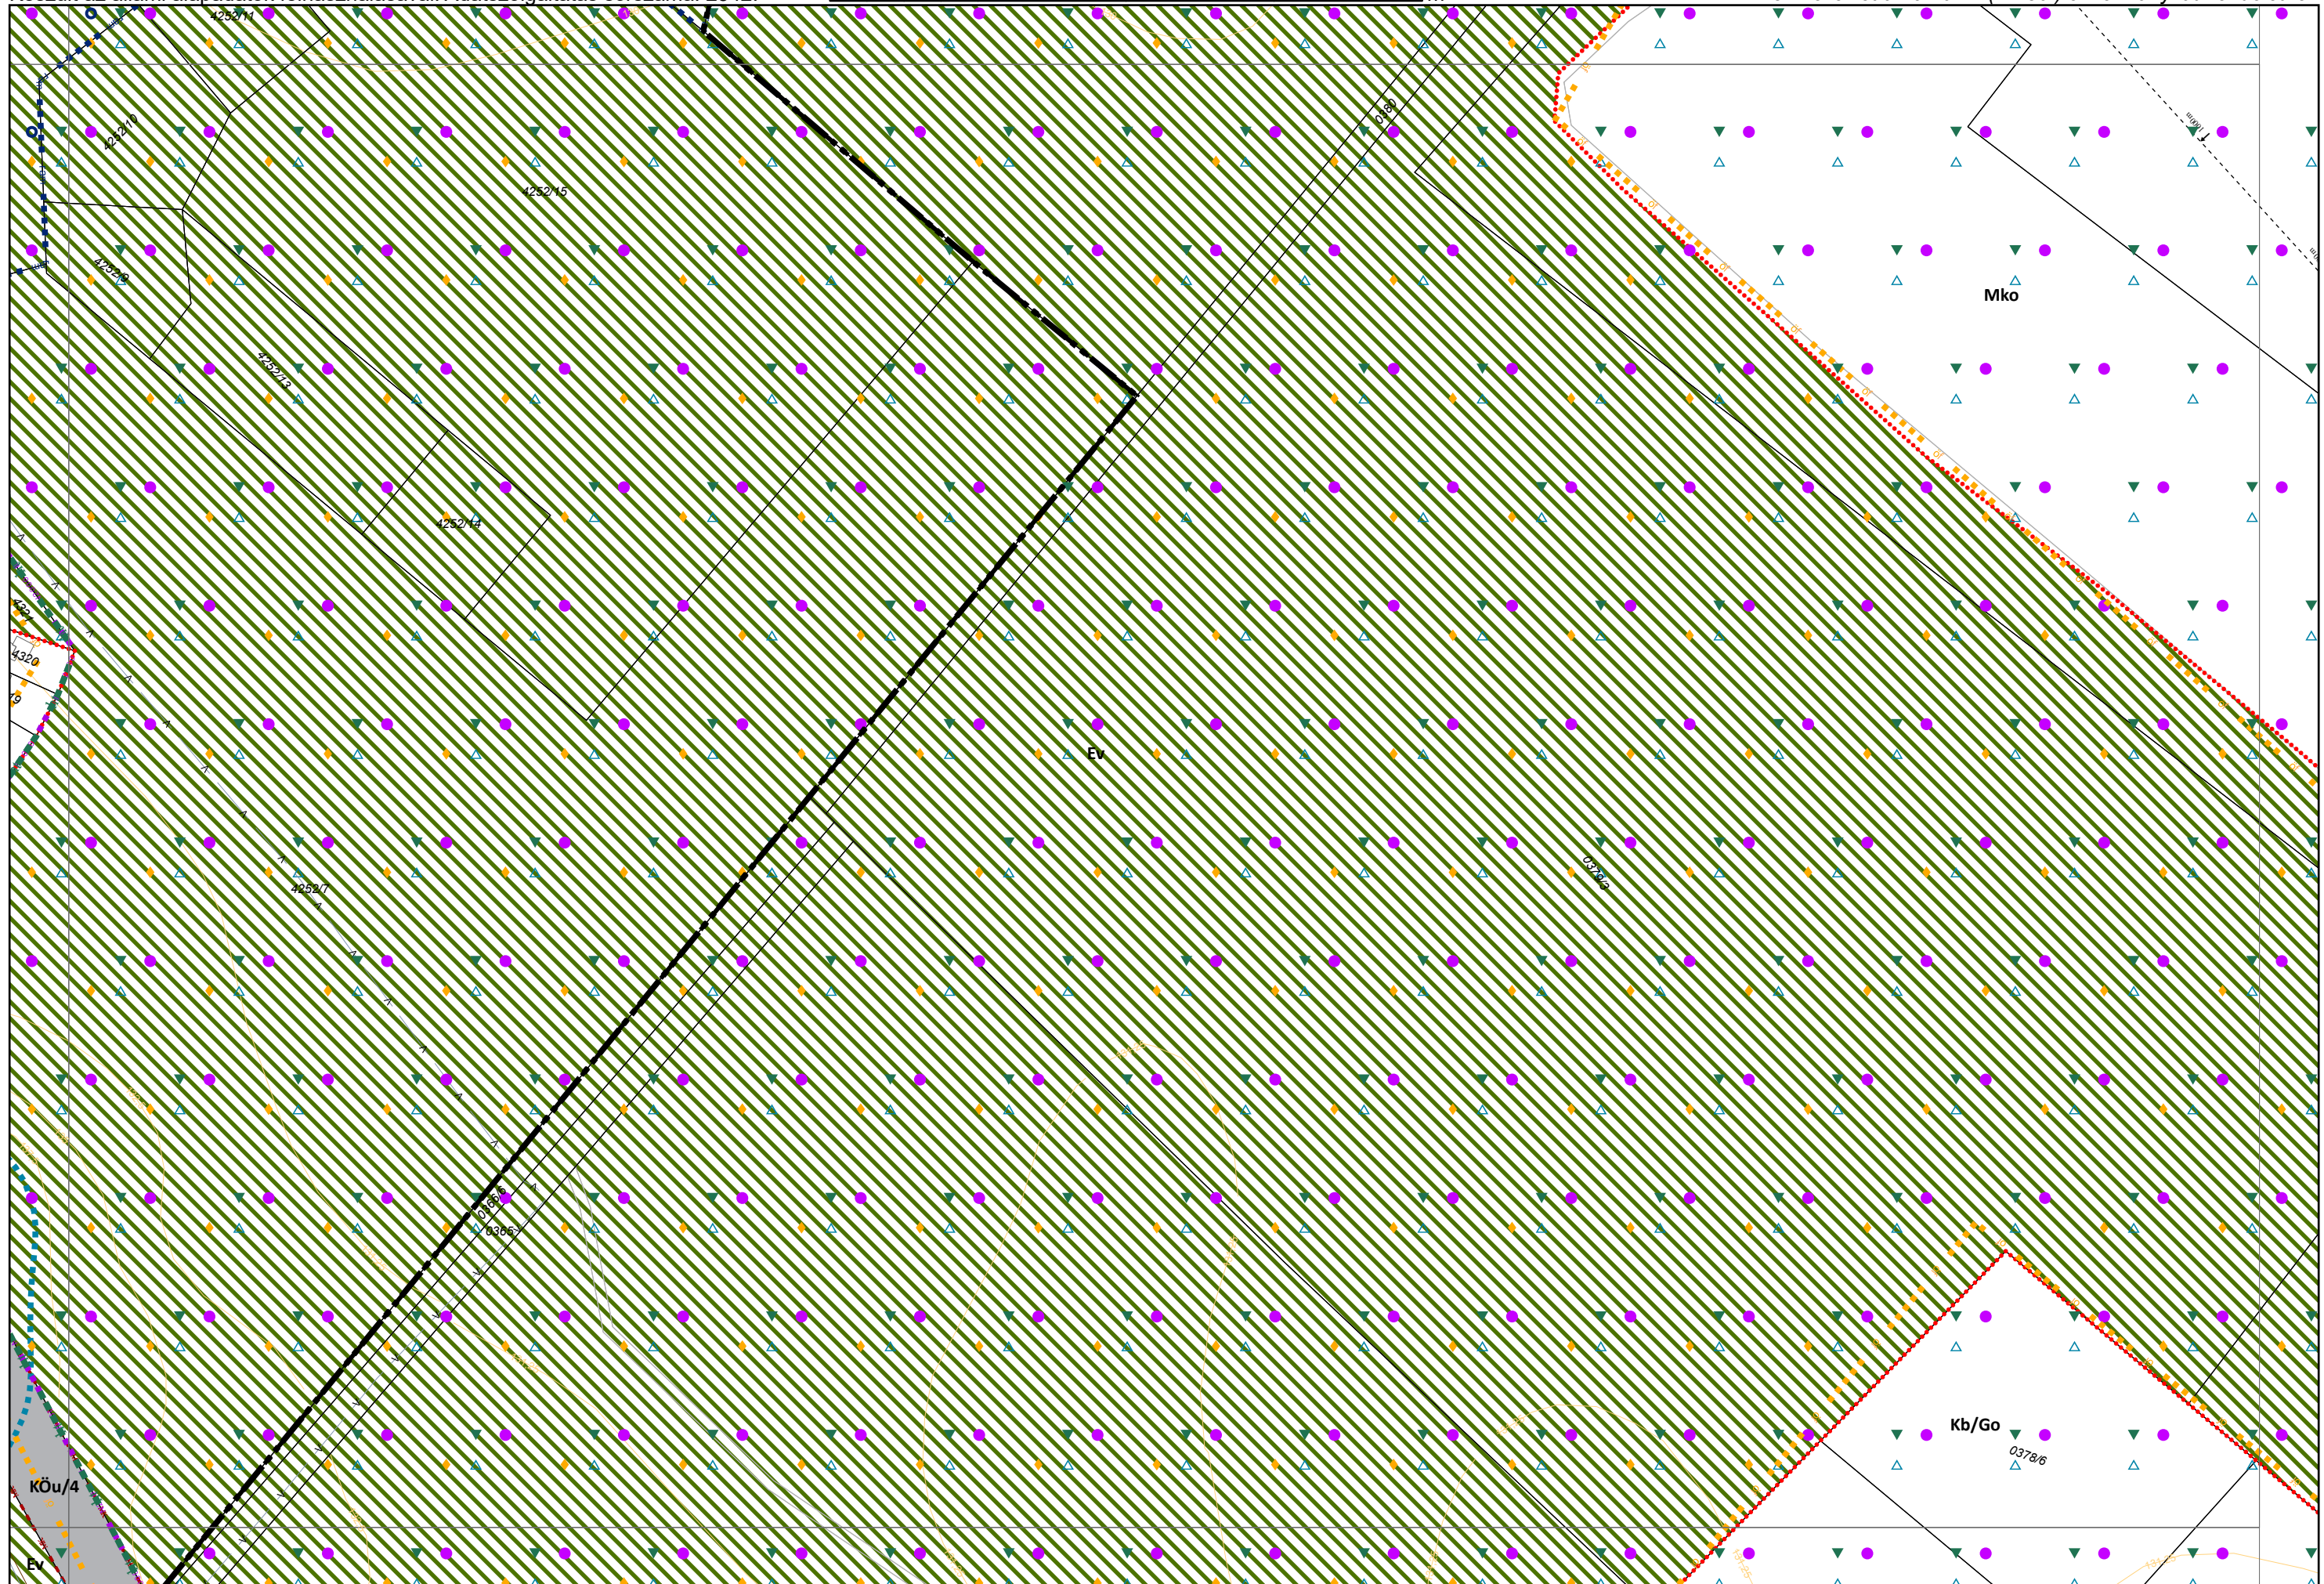

Készült az állami alapadatok felhasználásával. Adatszolgáltatás sorszáma: 2542.

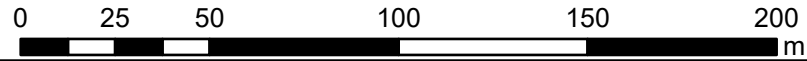

3. melléklet a 19/2022. (XI. 30.) önkormányzati rendelethez

