
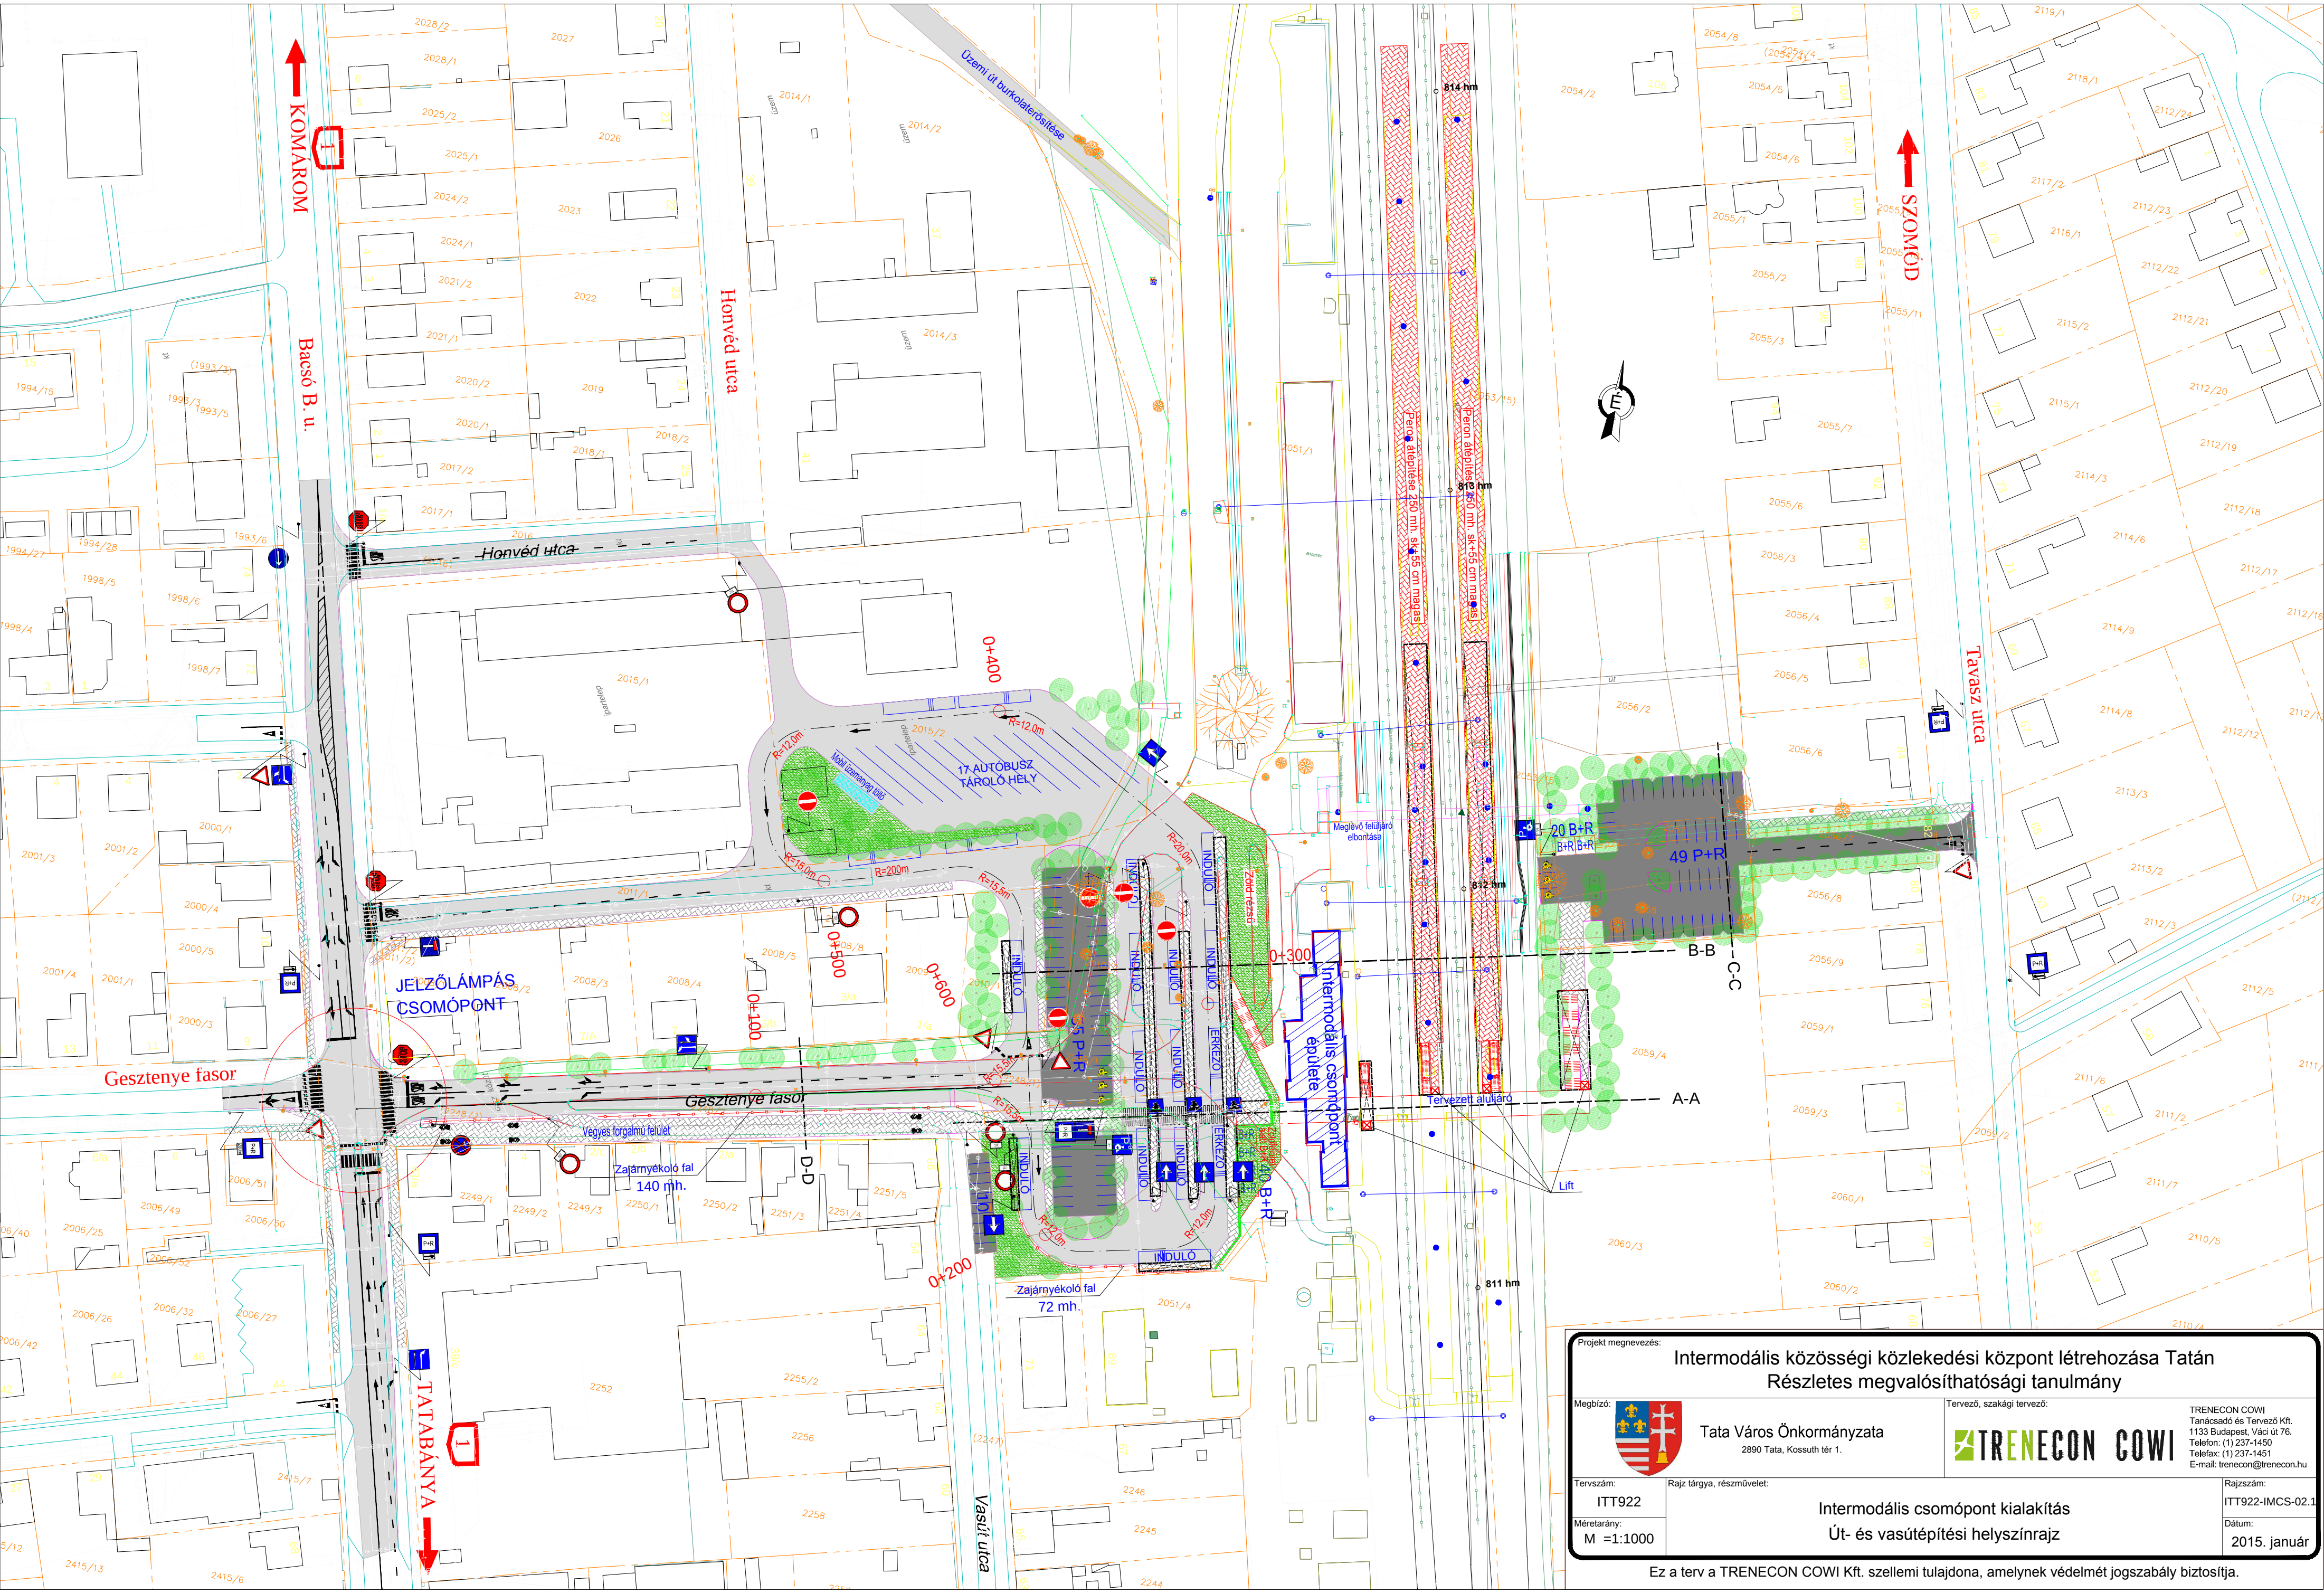


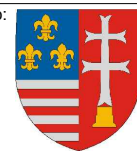

Projekt megnevezés: Intermodális közösségi közlekedési központ létrehozása Tatán Részletes megvalósíthatósági tanulmány			
Megbízó:  Tata Város Önkormányzata 2890 Tata, Kossuth tér 1.	Tervező, szakági tervező: TRENECON COWI TRENÉCON COWI Tanácsadó és Tervező Kft. 1133 Budapest, Váci út 76. Telefon: (1) 237-1450 Telefax: (1) 237-1451 E-mail: trenecon@trenecon.hu		Rajz tárgya, részművelet: Intermodális csomópont kialakítás Út- és vasúttépítési helyszínrajz
Tervszám: ITT922	Mérretarány: M 1:1000		Rajzszám: ITT922-IMCS-02.1 Dátum: 2015. január

Ez a terv a TRENECON COWI Kft. szellemi tulajdona, amelynek védelmét jogszabály biztosítja.