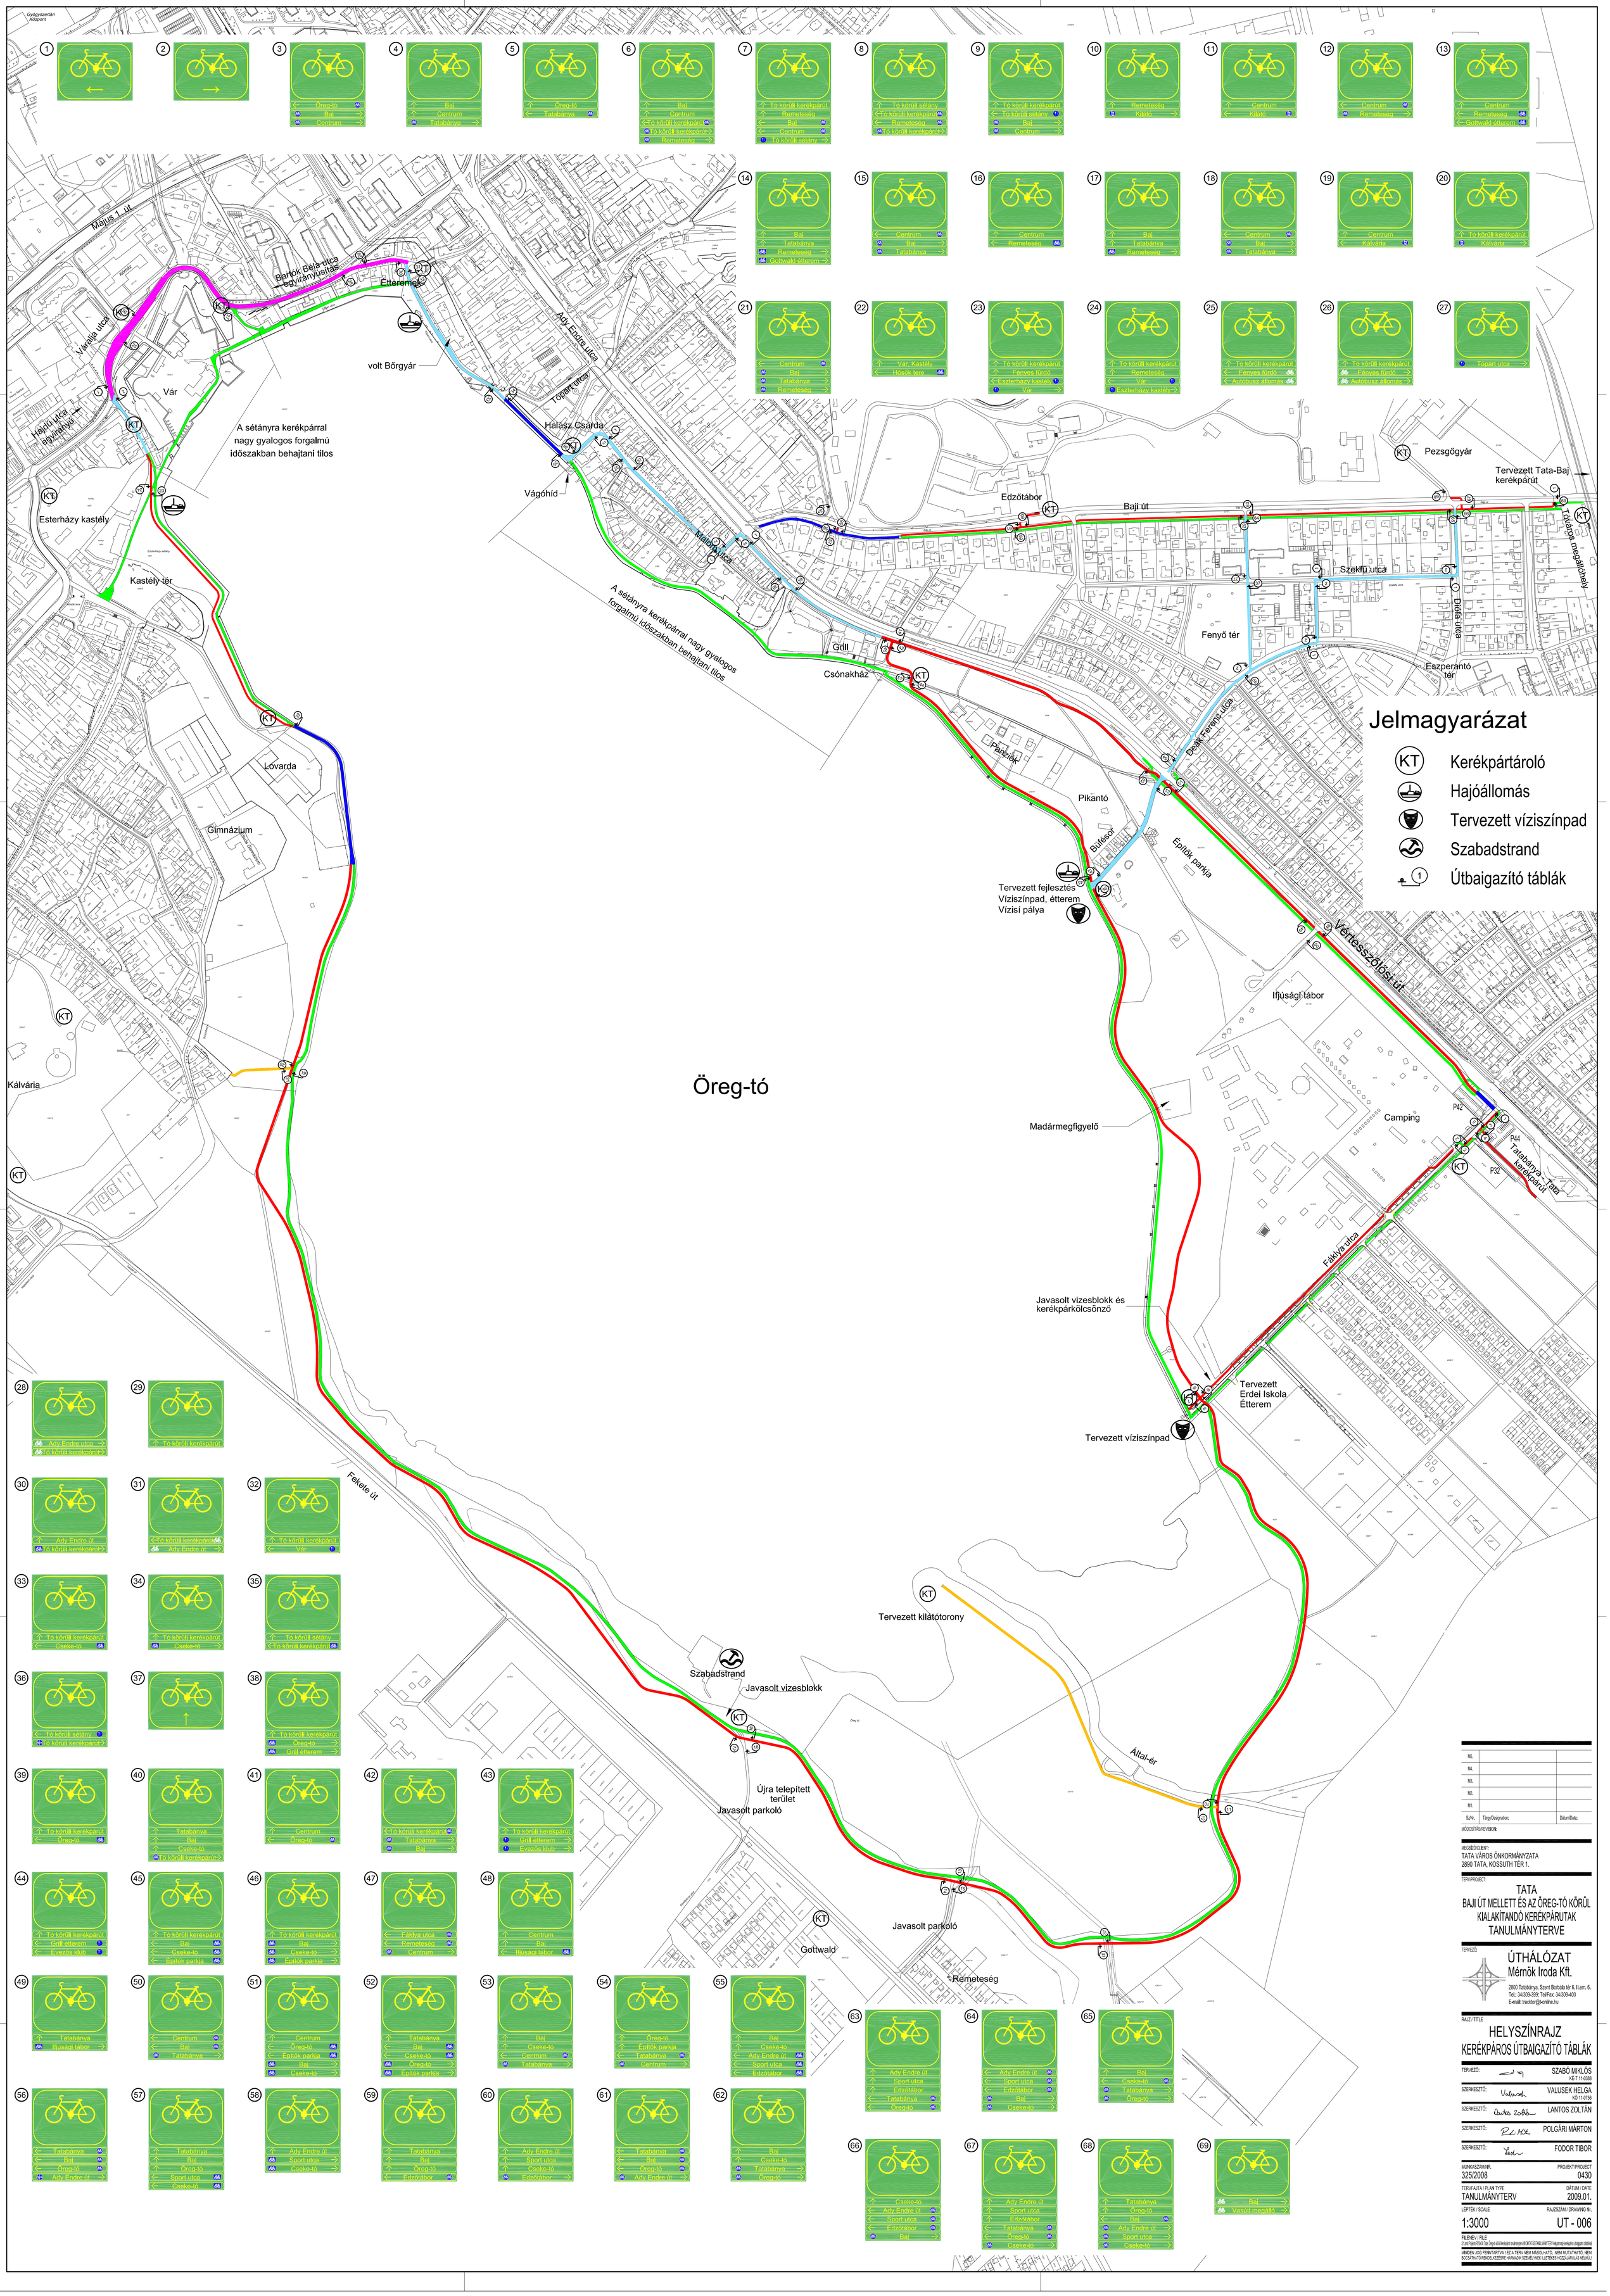

Jelmagyarázat

- KT — Kerékpártároló
- Hajóállomás
- Tervezett víziszínpad
- Szabadstrand
- 1 — Útbaigazító táblák

Öreg-tó

Sz/Nr.	Tárgy/Designation:	Dátum/Date:
M5.		
M4.		
M3.		
M2.		
M1.		

MÓDOSÍTÁS/REVISION:

MEGBÍZÓ/CLIENT:
TATA VÁROS ÖNKORMÁNYZATA
2890 TATA, KOSSUTH TÉR 1.

TERV/PROJECT:
TATA
BAJI ÚT MELLETT ÉS AZ ÖREG-TÓ KÖRÜL KIALAKÍTANDÓ KERÉKPÁRUTAK TANULMÁNYTERVE

TERVEZŐ:
ÚTHÁLÓZAT Mérnök Iroda Kft.
2800 Tatabánya, Szent Borbála tér 6. II.em. 6.
Tel.: 34/309-399; Tel/Fax: 34/309-400
E-mail: tracktor@t-online.hu

RAJZ / TITLE
HELYSZÍNRAJZ KERÉKPÁROS ÚTBAIGAZÍTÓ TÁBLÁK

TERVEZŐ:		SZABÓ MIKLÓS KÉ-T 11-0388
SZERKESZTŐ:		VALUSEK HELGA KÖ 11-0756
SZERKESZTŐ:		LANTOS ZOLTÁN
SZERKESZTŐ:		POLGÁRI MÁRTON
SZERKESZTŐ:		FODOR TIBOR

MUNKASZÁM/NR.: 325/2008
PROJEKT/PROJECT: 0430
TERVFAJTA / PLAN TYPE: TANULMÁNYTERV
DÁTUM / DATE: 2009.01.
LÉPTÉK / SCALE: 1:3000
RAJZSZÁM / DRAWING Nr.: UT - 006

FILENÉV / FILE
S:\ute\Tapsa-T\043 Tata_Öreg-tó\Rendezési terv\Aprónyomtatvány\01 BOTA\TANULMÁNYTERV\Helyszínrajz-emlékjelző útjelző táblák

MINDEN JOG FENNTARTVA ! EZ A TERV NEM MÁSOLHATÓ, NEM MUTATHATÓ, NEM BOCSÁTHATÓ RENDELKEZÉSRE HARMADIK SZEMÉLYNEK ILLETŐLEG HOZZÁJÁRULÁS NÉLKÜLI