

### TERÜLETFELHASZNÁLÁS:


- Gksz** Kereskedelmi-szolgáltató gazdasági terület
- Üh** Hétfélig házas üdülő terület
- Kid** Különleges (lovas) idegenforgalmi terület
- Kre** Különleges rekreációs terület
- KÖu** Közlekedési és közműterület, út
- Zkp** Zöldterület, közpark

## TATA, REMETESÉG Wellness Hotel Gottwald SZABÁLYOZÁSI TERV -2012 M = 1:2000

Készült az állami alapadatok felhasználásával

### JELMAGYARÁZAT

- ■ ■ ■ Szabályozás területi hatálya
- · — · — Belterület határa
- — — Szabályozási vonal, kialakítandó
- — — Szabályozási vonal telekhatáron
- · — · — Övezeti határ
- — — Telekhatár, épületkontúr
- ✱ 14 ✱ Szabályozási szélesség
- ✱ ✱ Megszüntető jel
- HTv — Helyi természetvédelem, védelmi övezet
- HTk — Helyi természetvédelem, kezelési övezet
- Rs — Ramsari madárvédelmi terület
- Öhm — Ökológiai hálózat magterülete
- Öf — Ökológiai folyosó

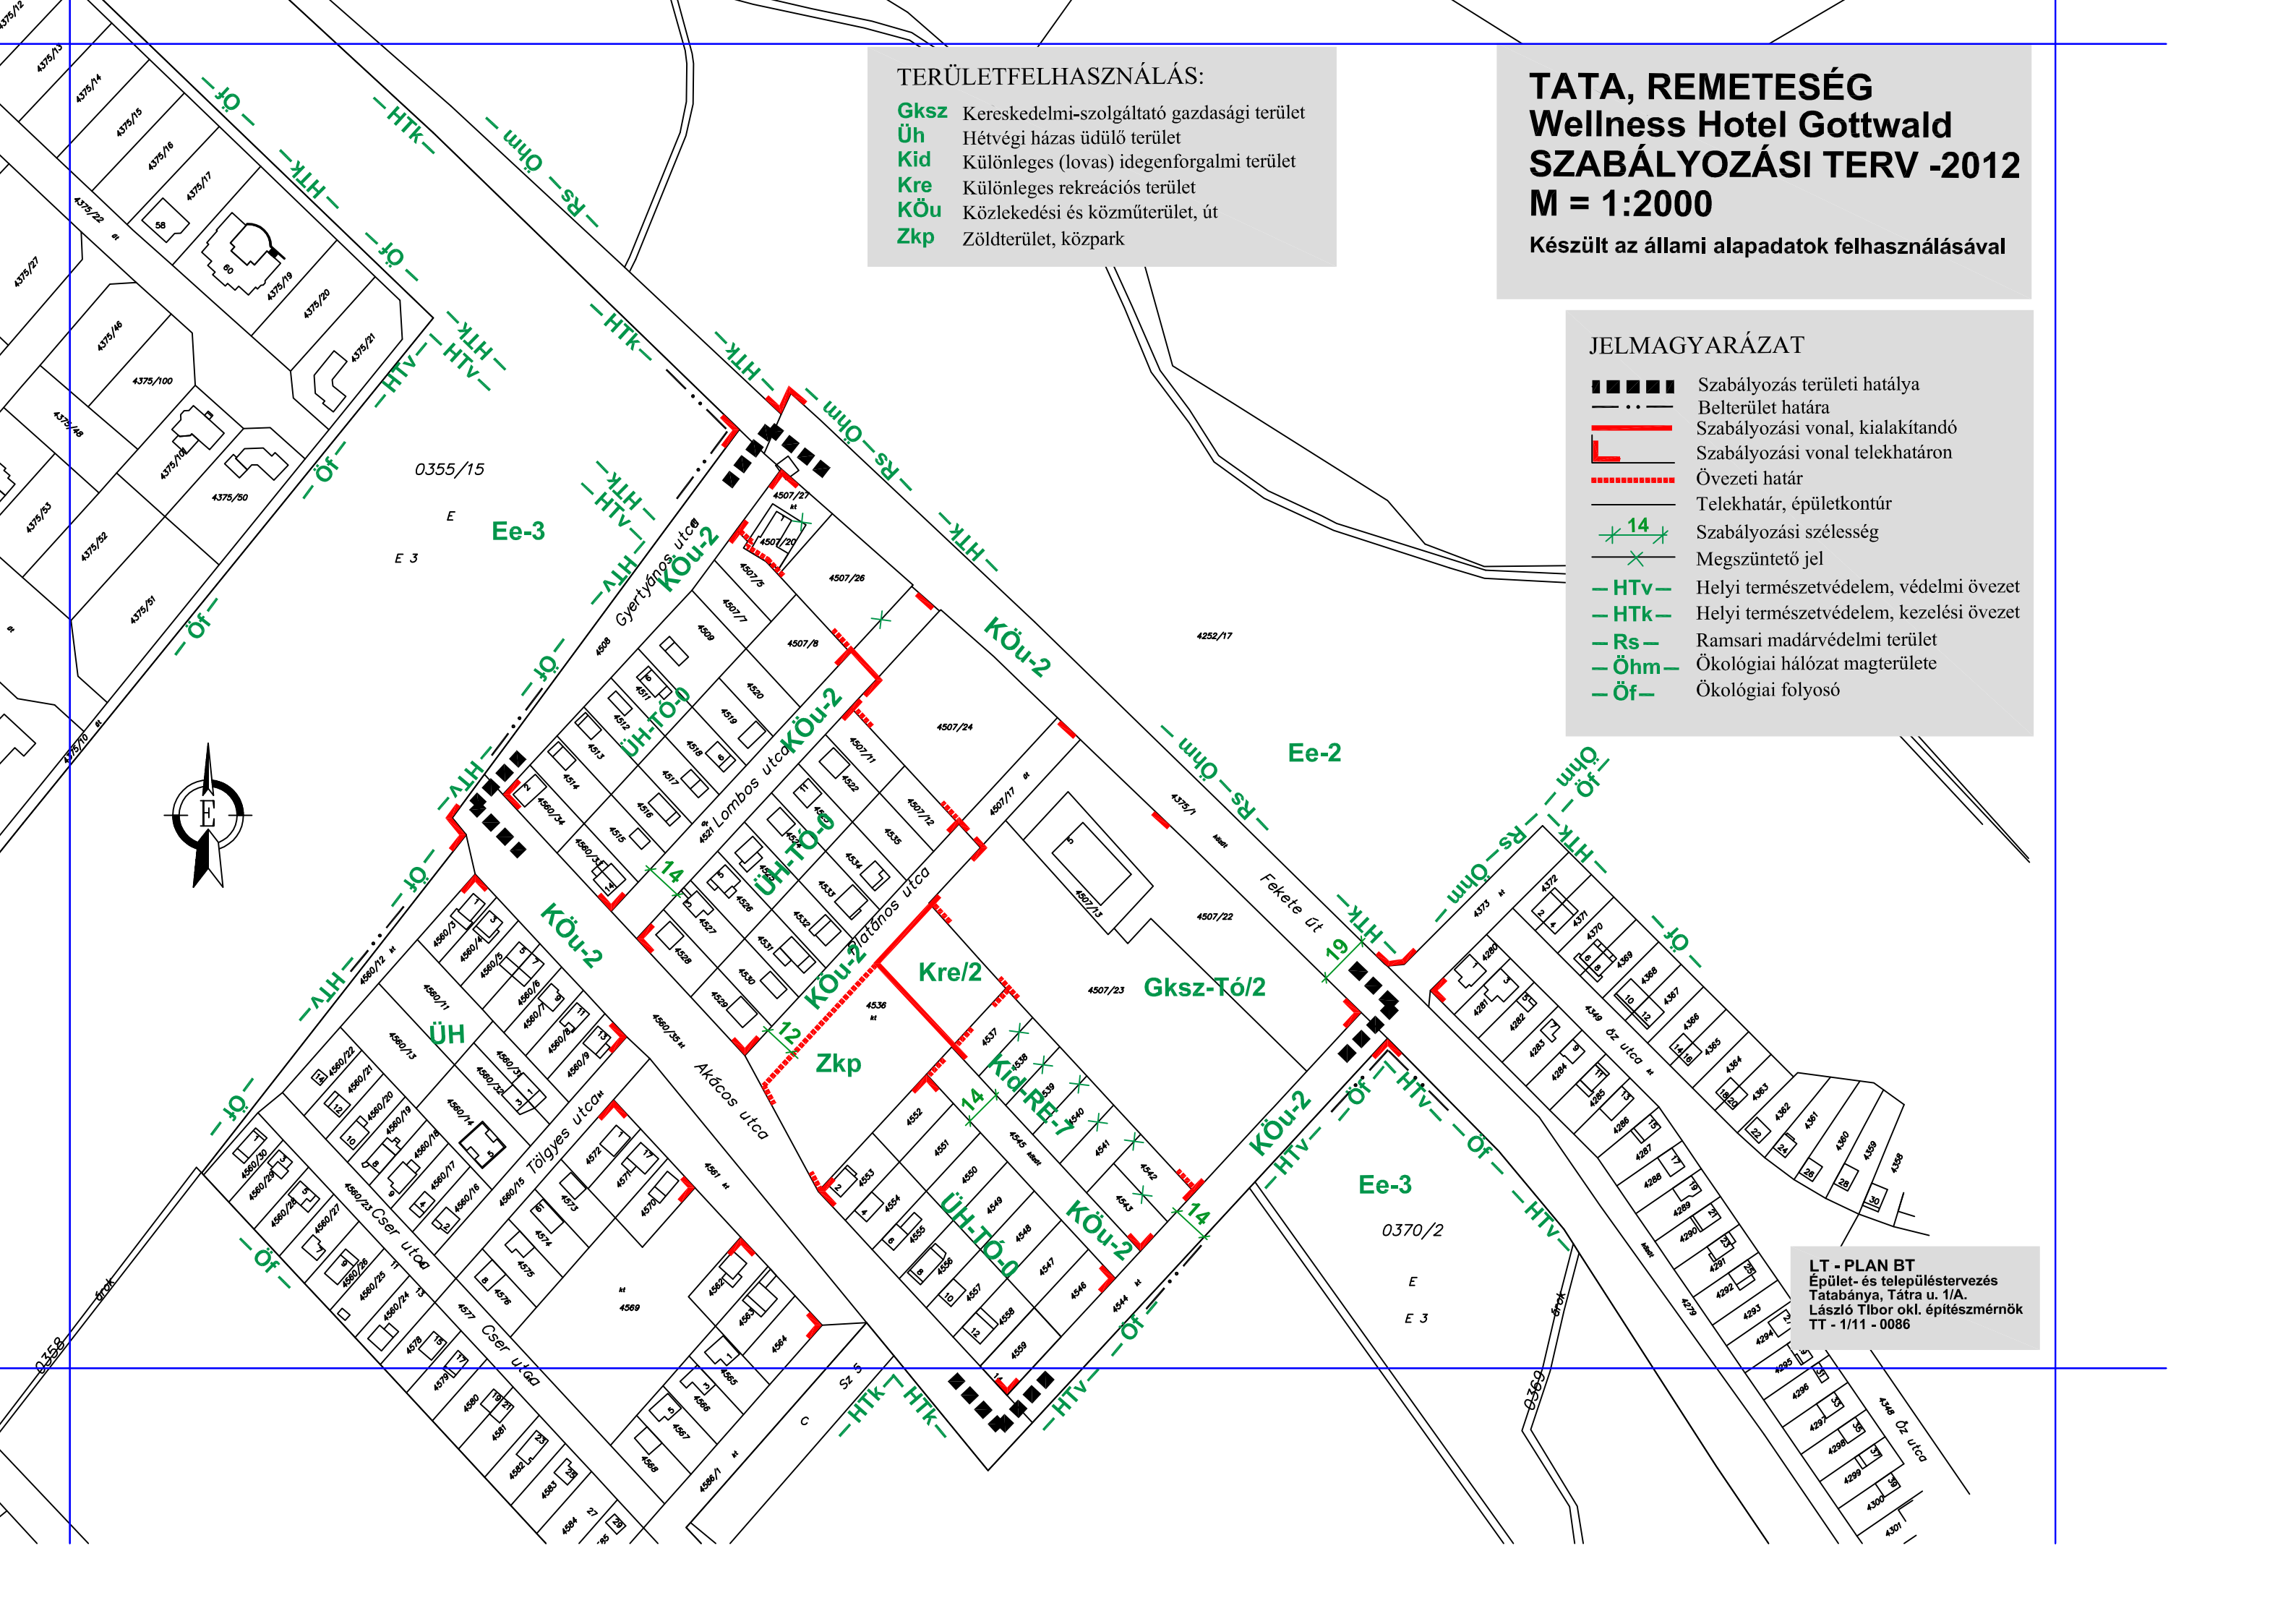

LT - PLAN BT  
Épület- és településtervezés  
Tatabánya, Tatra u. 1/A.  
László Tilbor okl. építészmérnök  
TT - 1/11 - 0086